

# Anexa 1

## Lista bunurilor situate in intravilanul Municipiului Husi care se declara ca bunuri de uz si de interes public local

| Nr. crt. | Codul de clasificare | Denumirea bunului | Elemente de identificare   | Anul dobândirii sau după caz dării în folosință | Valoarea de inventar (lei) | Situația juridică actuală         |
|----------|----------------------|-------------------|---|-------------------------------------------------|----------------------------|-----------------------------------|
| 431      | 1.6.1.               | Teren intravilan  | Str. Crizantemelor, nr. 3A<br>îmbrăcăminte pamant, suprafața teren = 15 mp, categoria de folosință - curți-construcții<br>Vecinătăți:<br>N - teren U.A.T. Husi<br>S - teren U.A.T. Husi<br>E - bloc 14<br>V - str. Crizantemelor | 2025                                            | 6.945                      | Plan de amplasament si delimitare |
| 432      | 1.6.1.               | Teren intravilan  | Str. Al. Giugaru, nr. 6A<br>îmbrăcăminte pamant, suprafața teren = 21 mp, categoria de folosință - curți-construcții<br>Vecinătăți:<br>N - str. Al. Giugaru<br>S - bloc 7<br>E - bloc 7<br>V - teren U.A.T. Husi-spatiu verde    | 2025                                            | 9.723                      | Plan de amplasament si delimitare |
| 433      | 1.6.1.               | Teren intravilan  | Str. Calea Basarabiei, nr. 144<br>îmbrăcăminte pamant, suprafața teren = 25,15 mp, categoria de folosință - curți-construcții<br>Vecinătăți:<br>N - teren U.A.T. Husi                                                            | 2025                                            | 5.130,6                    | Plan de amplasament si delimitare |

Anexa 1

|     |        |                  |   |      |        |                                   |
|-----|--------|------------------|---|------|--------|-----------------------------------|
| 434 | 1.6.1. | Teren intravilan | <p>S - teren U.A.T. Husi<br/>E - str. Calea Basarabiei<br/>V - prop. privata</p> <p>Str. Luceafarul, nr. 1R</p> <p>îmbrăcăminte pamant, suprafața teren = 1,52 mp, categoria de folosința - curți-construcții</p> <p>Vicinătăți:</p> <p>N - teren U.A.T. Husi<br/>S - teren U.A.T. Husi<br/>E - teren U.A.T. Husi<br/>V - bloc T1</p> | 2025 | 703,76 | Plan de amplasament și delimitare |
|-----|--------|------------------|---|------|--------|-----------------------------------|

Compartimentul  
administrarea domeniului  
public și privat  
Ec. Zaharia Costel




Secretar general,  
jr. Monica Dumitrașcu

## PLAN DE AMPLASAMENT SI DELIMITARE A IMOBILULUI

Scara 1: 100

|               |                         |                                                   |
|---------------|-------------------------|---------------------------------------------------|
| Nr. cadastral | Suprafata masurata (mp) | Adresa imobilului                                 |
|               | 15                      | Localitatea Husi, str. Crizantemelor, jud. Vaslui |

|                     |     |      |
|---------------------|-----|------|
| Cartea Funciara nr. | UAT | HUSI |
|---------------------|-----|------|

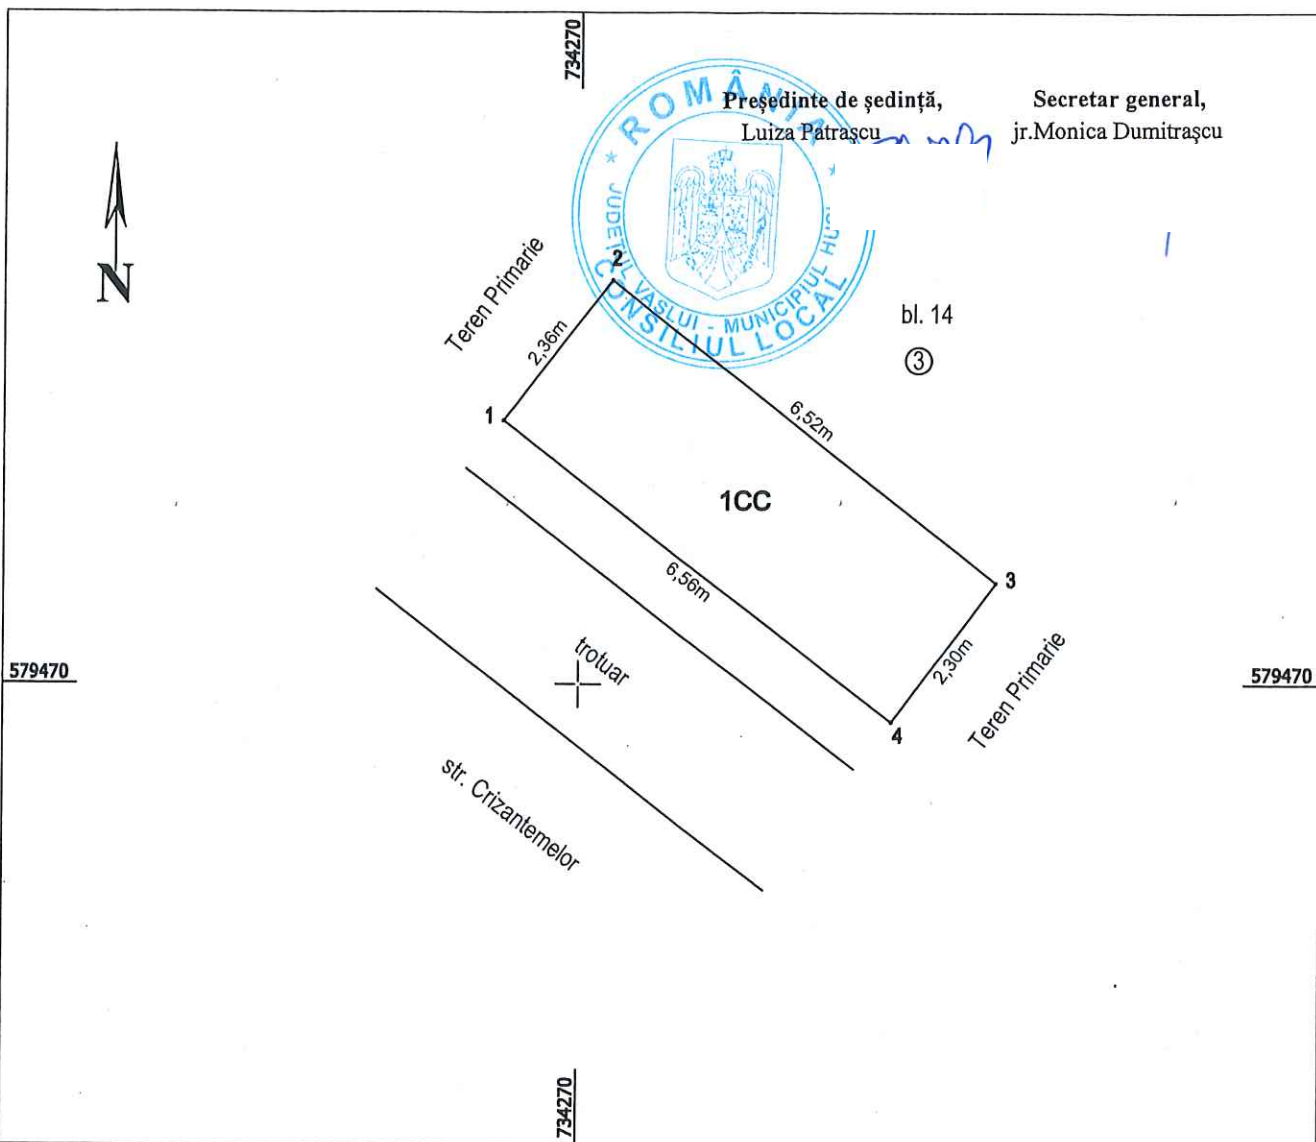

## A. Date referitoare la teren

| Nr. parcela | Categoria de folosinta | Suprafata [mp] | Mentiuni                                                       |
|-------------|------------------------|----------------|----------------------------------------------------------------|
| 1           | CC                     | 15             | Teren pozitionat langa blocul 14, ec. C din str. Crizantemelor |
| -           | -                      | -              | -                                                              |
| -           | -                      | -              | -                                                              |
| Total       |                        | 15             |                                                                |

## B. Date referitoare la constructii

| Cod constr. | Destinatia | Suprafata construita la sol [mp] | Mentiuni |
|-------------|------------|----------------------------------|----------|
| -           | -          | -                                | -        |
| -           | -          | -                                | -        |
| -           | -          | -                                | -        |
| Total       | -          | -                                | -        |

Suprafata totala masurata a imobilului = 15mp

Suprafata din act = mp

Executant:

Ing. Neculau Sorin,

Sorin

Sorin Neculau

Neculau

2025.05.15

14:01:41 +03'00'

Semnatura

Data: Mai 2025

Plan de amplasament si delimitare a corpului de proprietate  
Intravilan  
Scara 1:200

Județul Vaslui

Unitatea adm.-teritorială: Huși

Adresa corpului de proprietate:


str.Alexandru Giugaru- alaturat bl.7,sc.B,parter,ap.17.

Numele si prenumele proprietarilor:  
Consiliul Local Husi



Secretar general,  
jr.Monica Dumitrașcu

str.Alexandru Giugaru

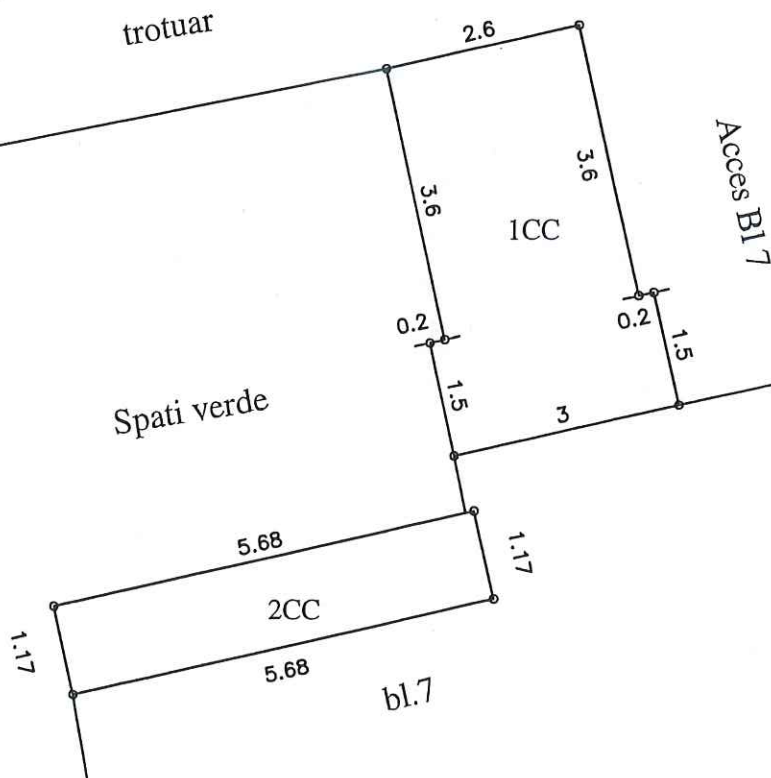

S1CC= 14 mp  
S2CC= 7 mp  
Stotală= 21 mp

Întocmit,


Cătălin-Neculai Coșniță

**COSNITA  
CATALIN-  
NECULAI**

Semnat digital de  
COSNITA CATALIN-  
NECULAI  
Data: 2025.05.08  
11:12:09 +03'00'



PLAN DE SITUATIE  
AMPLASAMENT TEREN S=25,15mp  
Scara 1: 500

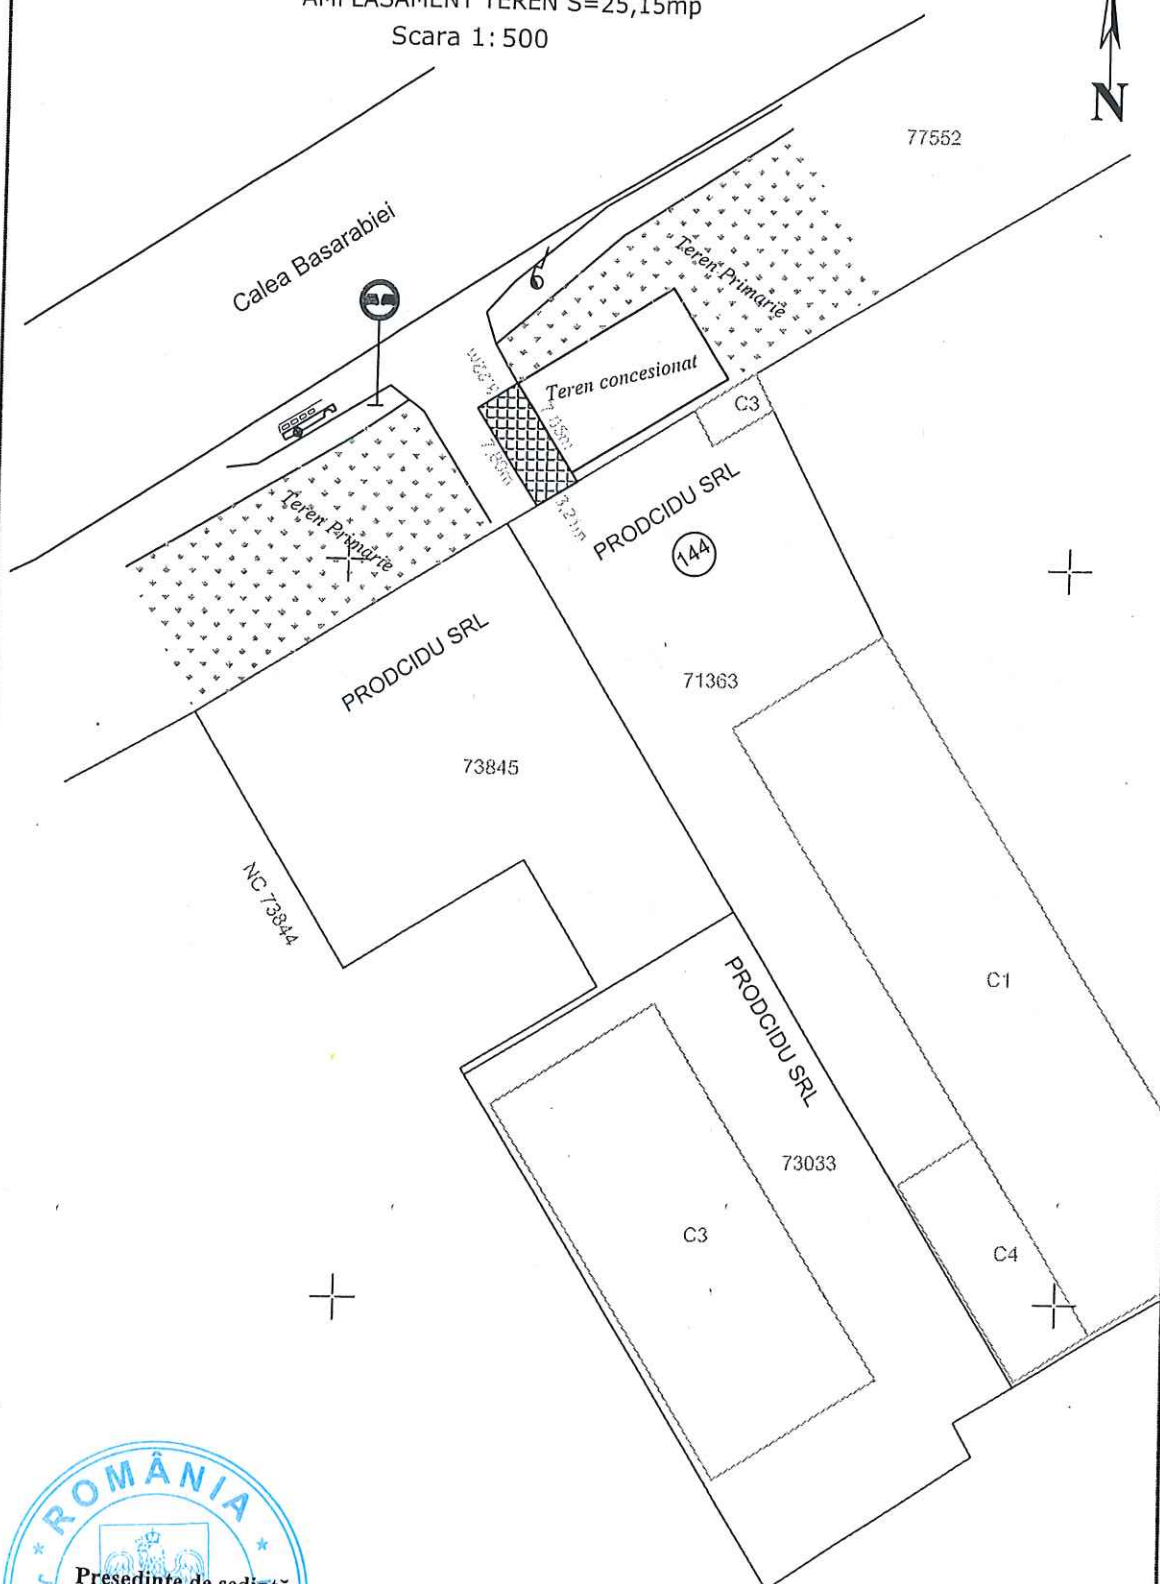

Președinte de ședință,  
Luiza Patrascu

Secretar general,  
jr. Monica Dumitrascu

BACIU  
DIANA-SIMONA

Digitally signed by BACIU  
DIANA-SIMONA  
Reason: BACIU DIANA-SIMONA,  
OCPI, B, VS, 170  
Date: 2025-05-15 10:07:03:00

 -AMPLASAMENT

CU PROPRUNERA DE PRELUNGIRE CONTRACT

Plan de amplasament si delimitare a corpului de proprietate  
Intravilan  
Scara 1:50

Județul Vaslui


Unitatea adm.-teritorială: Huși

Adresa corpului de proprietate:

teren alaturat apartamentului din :

str.Luceafarul bl.T1sc.D ap.1 parter mun. Huși

Numele si prenumele proprietarilor:  
Consiliul Local Husi

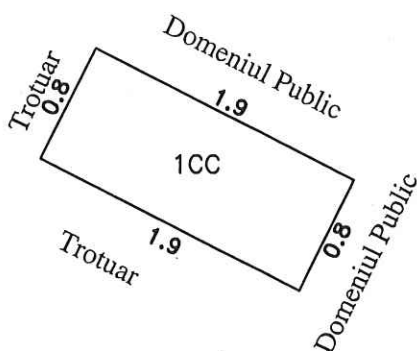

Președinte de ședință,  
Luiza Patrașcu

Secretar general,  
jr.Monica Dumitrașcu

Întocmit,

S1CC= 1.52 mp  
Stotală= 1.52 mp

COSNITA  
CATALIN-  
NECULAI

Semnat digital de  
COSNITA  
CATALIN-NECULAI  
Data: 2025.05.19  
15:36:42 +03'00'