

PLAN DE AMPLASAMENT SI DELIMITARE A CORPULUI DE PROPRIETATE

SCARA 1:200

Judetul VASLUI


Unitatea adm. teritoriala HUSI

Adresa: mun.Husi,str.Sfanu Gheorghe, nr.

Numele proprietarului:

UAT HUSI

Anexa nr 1
de la 1911
2500 m²

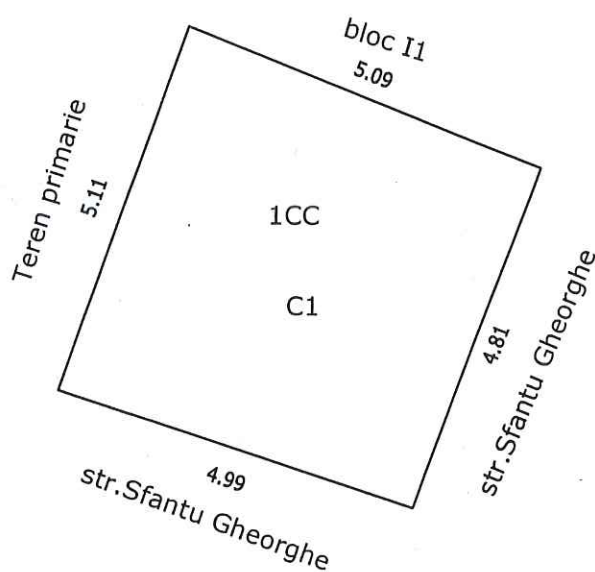

S1CC(curti constructii) = 25 mp


Supraf. teren total = 25 mp

SC1(anexa) = 25 mp

Supraf. total = 25 mp

Președinte de ședință,
Georgiana Ivanovici

Secretar general,
j. Monica Dumitrascu

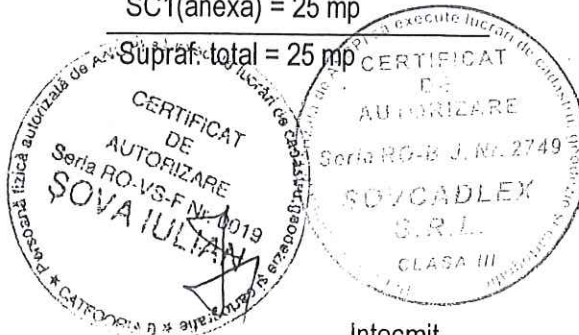

Intocmit,
Ing. Sova Iulian

PLAN DE AMPLASAMENT SI DELIMITARE A CORPULUI DE PROPRIETATE

SCARA 1:500

Judetul VASLUI

Unitatea adm. teritoriala HUSI


Adresa: mun.Husi, str.Moldovei

Numele proprietarului:

UAT HUSI

Amara nr. 2 de

Hu 191/25.08.2016

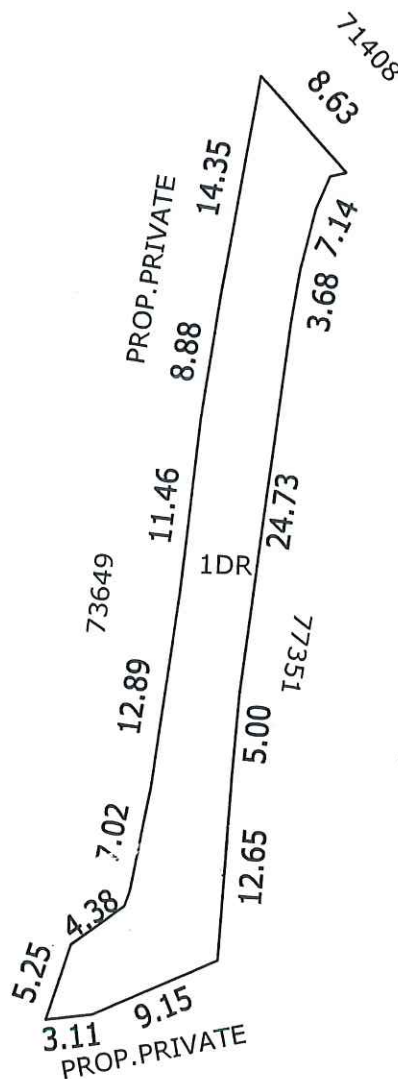


S1DR(drum) = 331 mp

Supraf. teren total = 331 mp

Președinte de ședință,
Georgiana Ivanovici



Secretar general,
Jr. Monica Dumitrașcu

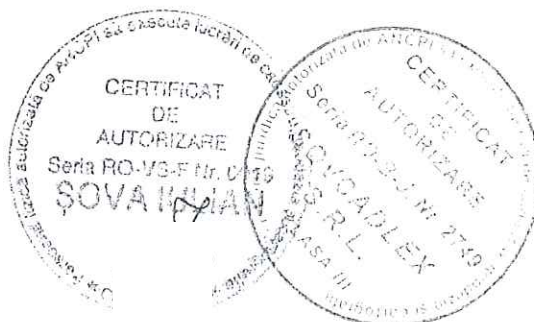

Intocmit,
Ing. Sovă Iulian

PLAN DE INCADRARE IN ZONA

scara 1:1000

mun. HUSI



amplasament




Amexm. 3. 6

HC 191/2500
2026

Numele proprietarului:
UAT HUSI

Judetul VASLUI
Unitatea adm. teritoriala HUSI
Adresa: mun.Husi,str.Dobrina

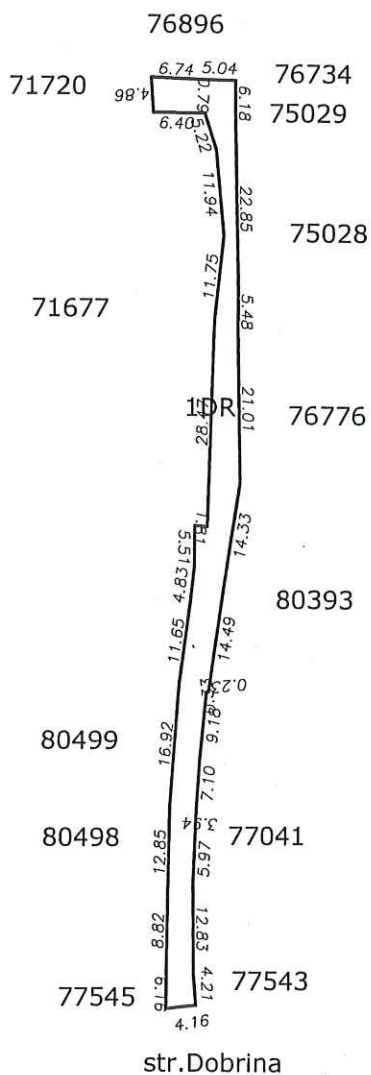

Supraf. teren total = 502 mp

Secretar general,
jr. Monica Dumitrașcu



SOVA
IULIAN

Digitally
signed by Intocmit,
SOVA IULIAN Ing. Sova Iulian

PLAN DE AMPLASAMENT SI DELIMITARE A CORPULUI DE PROPRIETATE

SCARA 1:1000

Judetul VASLUI


Unitatea adm. teritoriala HUSI

Adresa: mun.Husi,sos.Husi-Iasi

Numele proprietarului:

UAT HUSI

Anexa nr. 14 la
Hr 191/25.06.
2016

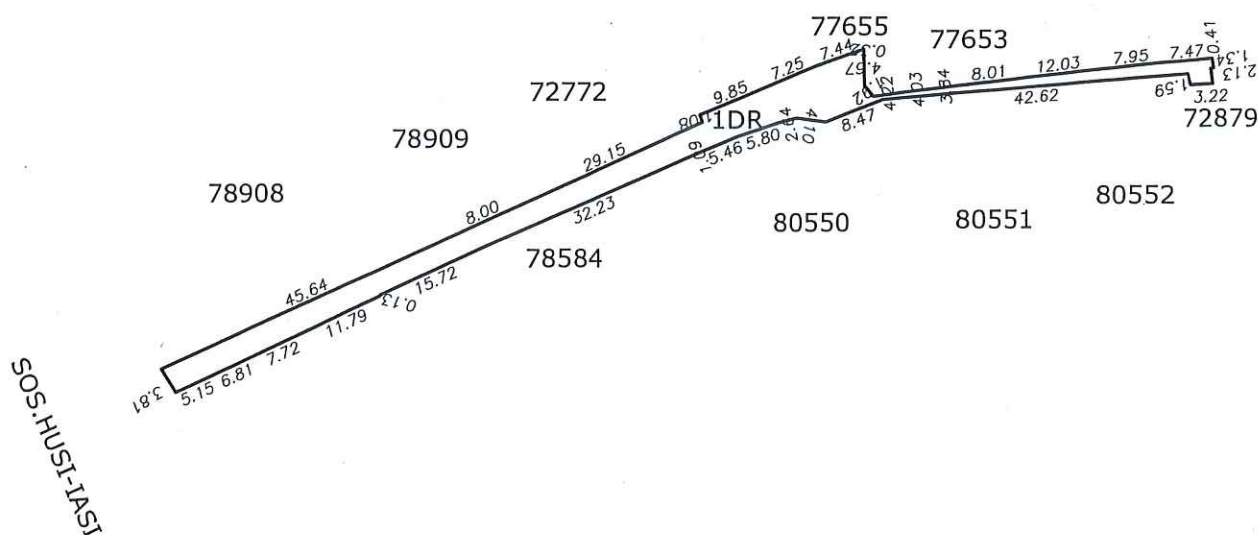

S1DR(drum) = 497 mp

Supraf. teren total = 497 mp

Președinte de ședință,
Georgiana Ivanovici





Secretar general,
jr.Monica Dumitrașcu

SOVA
IULIAN

Digitally signed
by SOVA IULIAN

Intocmit,
Ing. Sova Iulian

PLAN DE INCADRARE IN ZONA
scara 1:2000
mun. HUSI

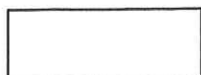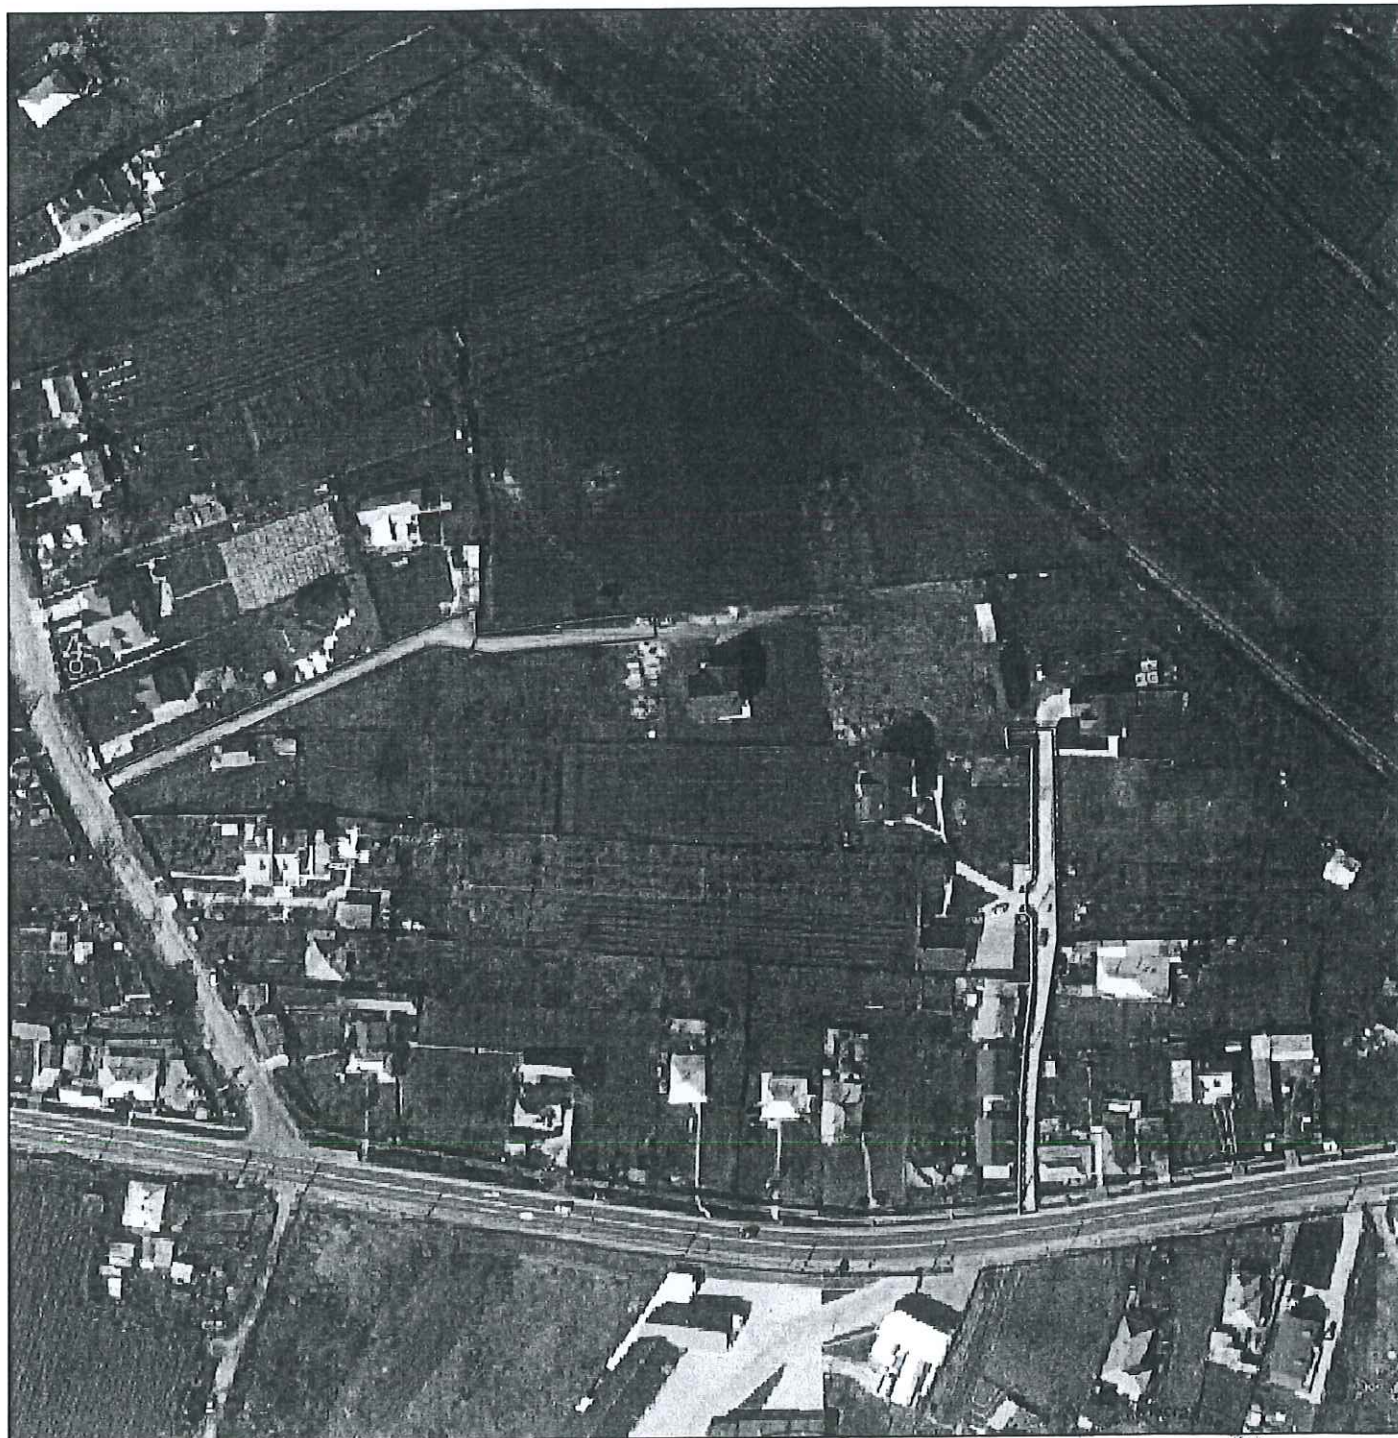

amplasament



Lista bunurilor situate în intravilanul Municipiului Huși care se declara ca bunuri de uz și de interes public local

Nr. crt.	Codul de clasificare	Denumirea bunului	Elemente de identificare	Anul dobândirii sau după caz dării în folosință	Valoarea de inventar (lei)	Situația juridică actuală
1		Teren intravilan	Str. Sf. Gheorghe nr. 16A a) Teren: suprafața teren = 25,00 mp, (Zona A: 25,00 mp x 500 lei/mp = 12.500,00 lei) Categorie de folosință – curți-construcții b) Construcție: Suprafață construită 25 mp, (Zona A: 25,00 mp x 3100 lei/mp = 77.500,00 lei) Vecinătăți: N – bloc II; S – str. Sf. Gheorghe; E – str. Sf. Gheorghe; V – UAT Huși;	2026	90.000,00 12.500,00 77.500,00	
2		Teren intravilan	Str. Moldovei suprafața teren = 331,00 mp, (Zona C: 331,00 mp x 250 lei/mp = 82.750,00 lei) Categorie de folosință – DRUM Vecinătăți: N – NC 71408; S – proprietate privată; E – NC 77351; V – NC 73649;	2026	82.750,00	

3	Teren intravilan	Str. Dobrina suprafața teren = 502,00 mp, (Zona C: 502,00 mp x 250 lei/mp=125.500,00 lei) Categorია de folosința –DRUM Vecinătăți: N – Imobil NC 76896; S – str.Dobrina; E – Proprietăți private ; V – Proprietăți private ;	2026	125.500,00	
4	Teren intravilan	Șos.Huși-Iași suprafața teren = 497,00 mp, (Zona C:497,00 mp x 250 lei/mp= 124.250,00 lei) Categorია de folosința –DRUM Vecinătăți: N – Proprietăți private ; S – Proprietăți private ; E – Imobil NC 70879; V – Șos.Huși-Iași;	2026	124.250,00	

Compartimentul CADPP
ec.Zaharia, Costel



Secretar general,
Ir.Monica Dumitrașcu