

PLAN DE AMPLASAMENT SI DELIMITARE A CORPULUI DE PROPRIETATE

SCARA 1:500

Județul VASLUI

Unitatea adm. teritoriala HUSI


Adresa: mun.Husi, str.Ioan Voda cel Viteaz , nr. 43

Numele proprietarului:

UAT HUSI

Anexa nr.1
la H.A. 296

data 30.09.2016

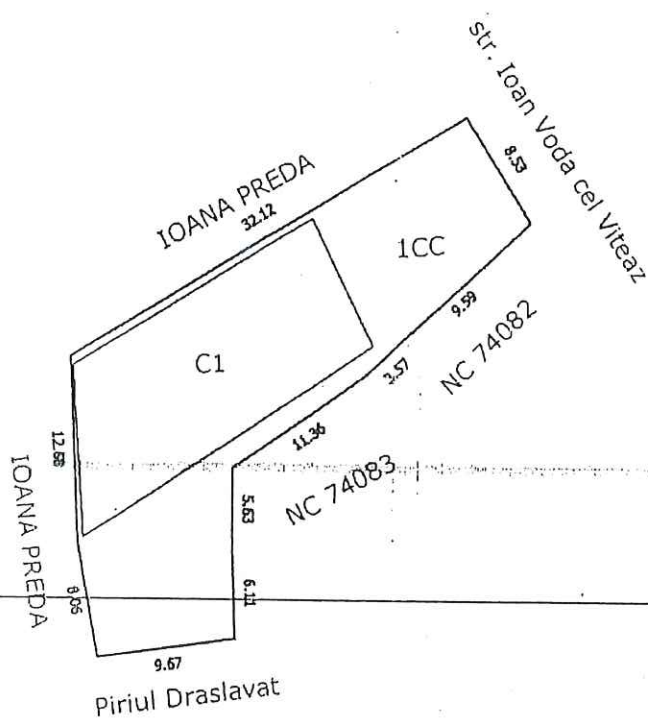

S1CC(curti constructii) = 496 mp

Supraf. teren total = 496 mp

SC1(CIE P+1) = 218 mp (Sdesfasurata= 380 m)

Supraf. total = 218 mp

Președinte de ședință,
Ionel Matei



Secretar general,
Ir.Monica Dumitrașcu

SOVA
IULIAN

Digitally signed
by SOVA IULIAN

Introdus:


30.09.2016
11:53:39 +03'00'

PLAN DE AMPLASAMENT SI DELIMITARE A BUNULUI IMOBIL
Scara 1 : 100

Anexa nr 2
la Hl 296 din
30.09.2026



Adresa: Husi, str. Eroilor, nr. ---
in fata balconului ap. 2, sc.A, bloc 4, nr.4

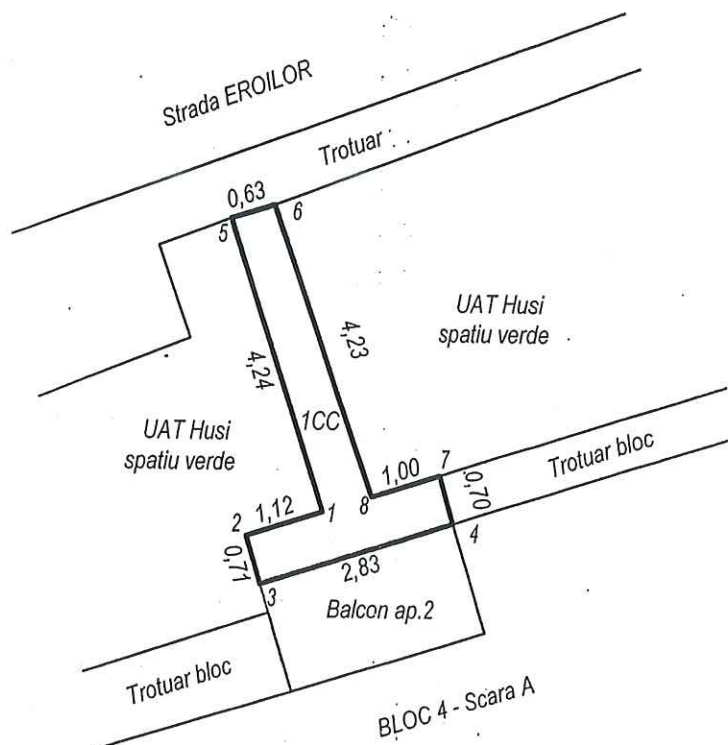

Alee acces si trepte
S1CC - 4,80 mp

Intocmit: ing. Todeila Mihaiela



Secretar general,
ir.Monica Dumitraşcu

Amara nr 3
nr 14 296 din
30.09.2016

PLAN DE SITUATIE
SC 1:200



579320 734680

579320 734700

579300 734680

579300 734700

579280 734680

579280 734700

STR. 14 IULIE
BL 28, SC. C

NE 84

trotuar aferent bloc

trotuar

trotuar

Executant:
ing. Baci Diana Simona

BACIU
DIANA-SIMONA

Digitally signed by BACIU DIANA-SIMONA
DN: cn=BACIU DIANA-SIMONA
gn=DIANA-SIMONA c=RO l=Husi
Reason: Baci Diana Simona, CCPI, B, VS
170
Location:
Date: 2026-09-14 15:06+03:00



Președinte de sedinta.
Ionel Matei



-AMPLASAMENT 9mp
(aferent apartamentului nr.13, sc. C, bl.28)

CU PROPRUNEREA DE INCHIRIERE


Secretar general,
jr.Monica Dumitrascu

PLAN DE AMPLASAMENT SI DELIMITARE A BUNULUI IMOBIL
Scara 1: 500

Anexa nr. 4

la Hl 296

deli 30.09.
2016

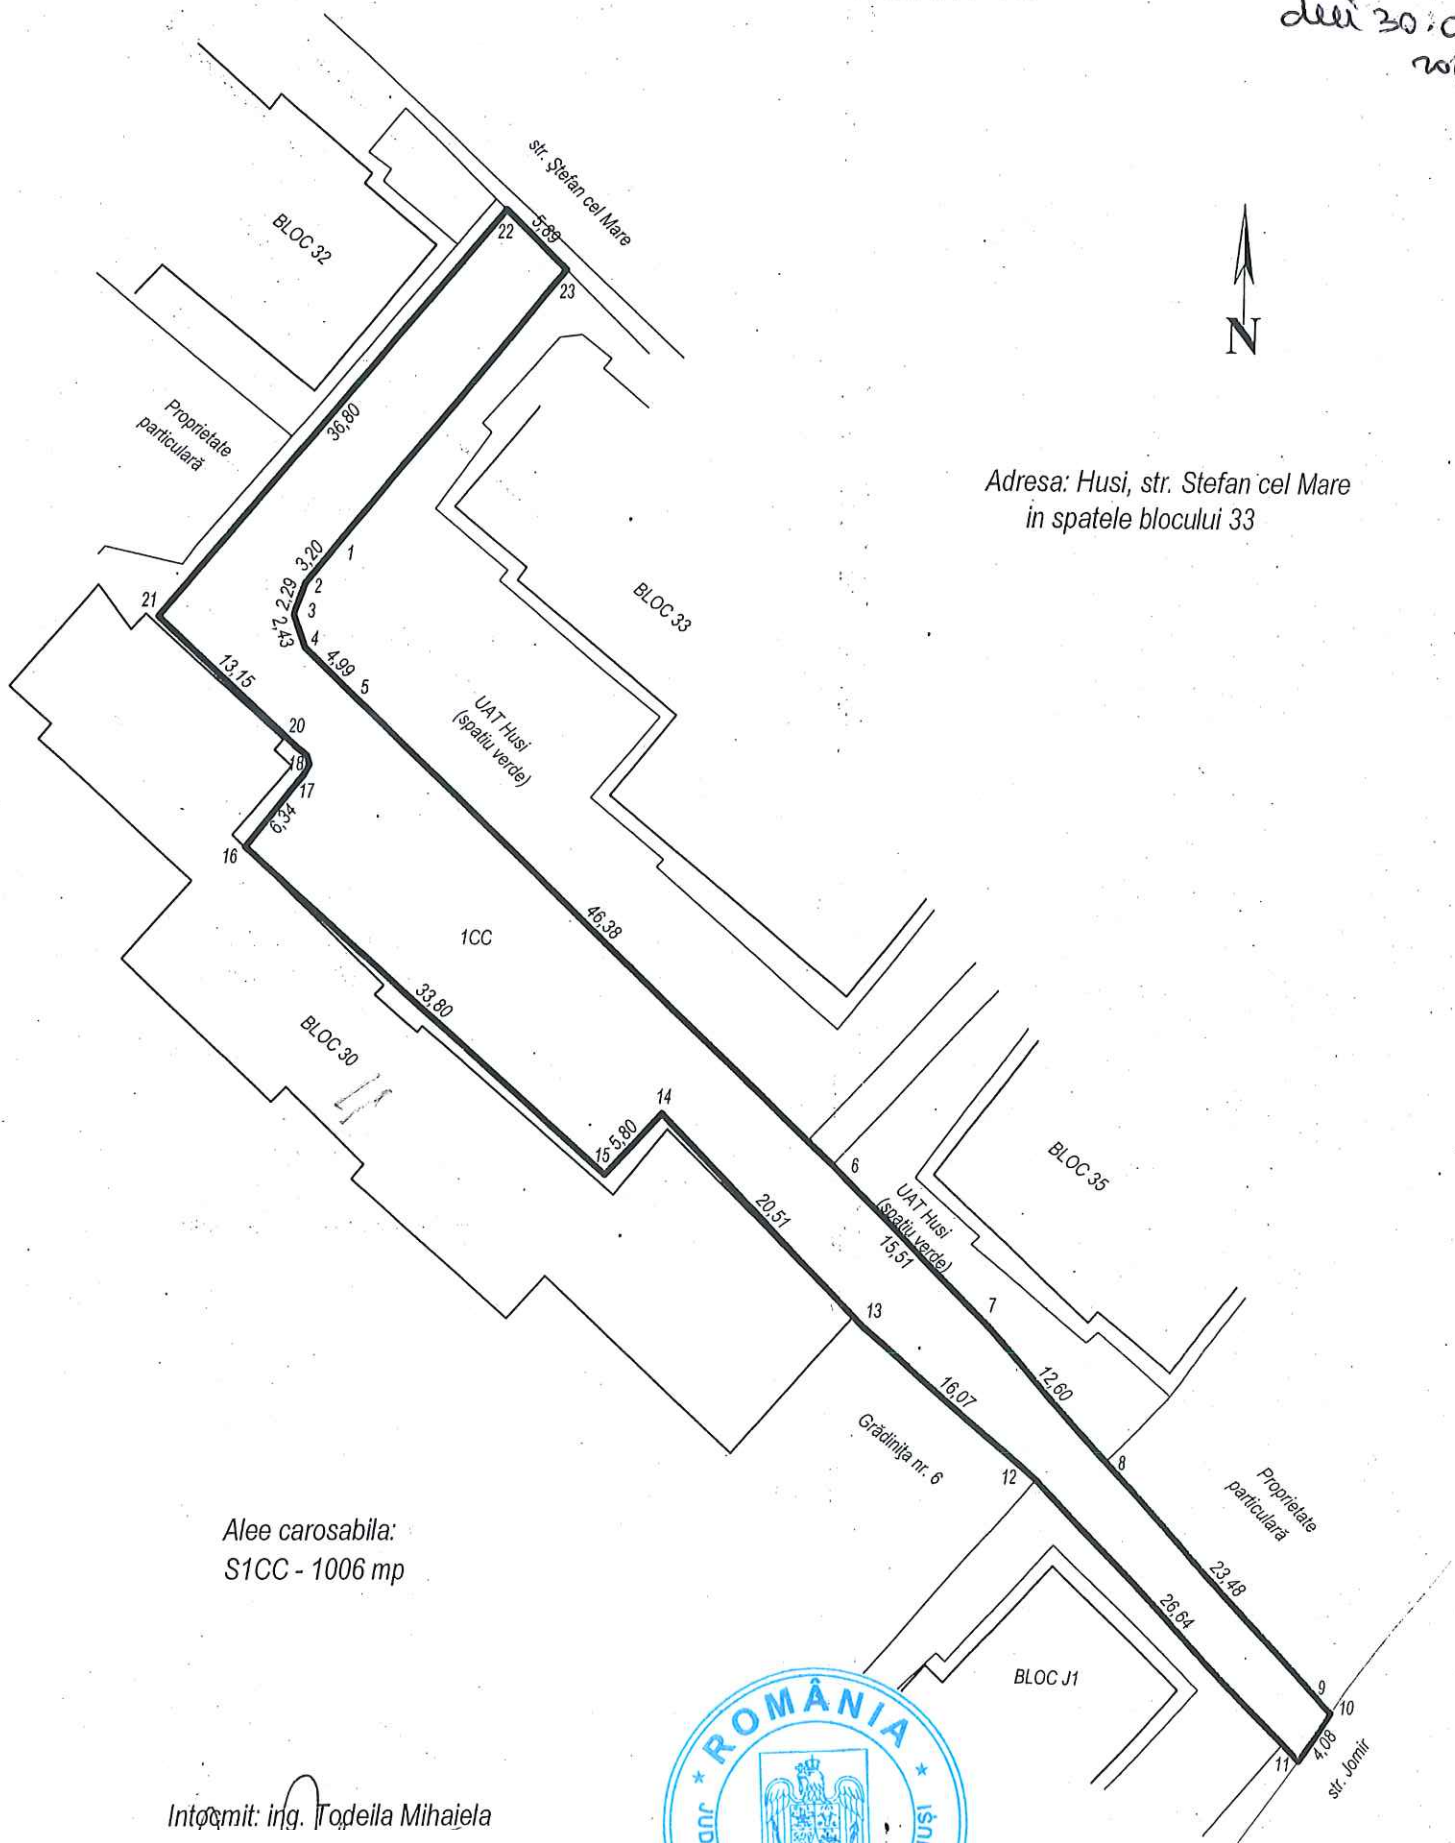

Adresa: Husi, str. Stefan cel Mare
in spatele blocului 33

Alee carosabila:
S1CC - 1006 mp

Intocmit: ing. Todella Mihaiela

Președinte de ședință
Ionel Matei


Secretar general,
jr. Monica Dumitrașcu

Husa nr 3.
ee 44 296 deii
30.09.2016

Alee carosabila:
S1CC - 1396 mp

Adresa: Husi, str. SCHIT
in spatele blocului H3

PLAN DE AMPLASAMENT SI DELIMITARE A BUNULUI IMOBIL
Scara 1: 500

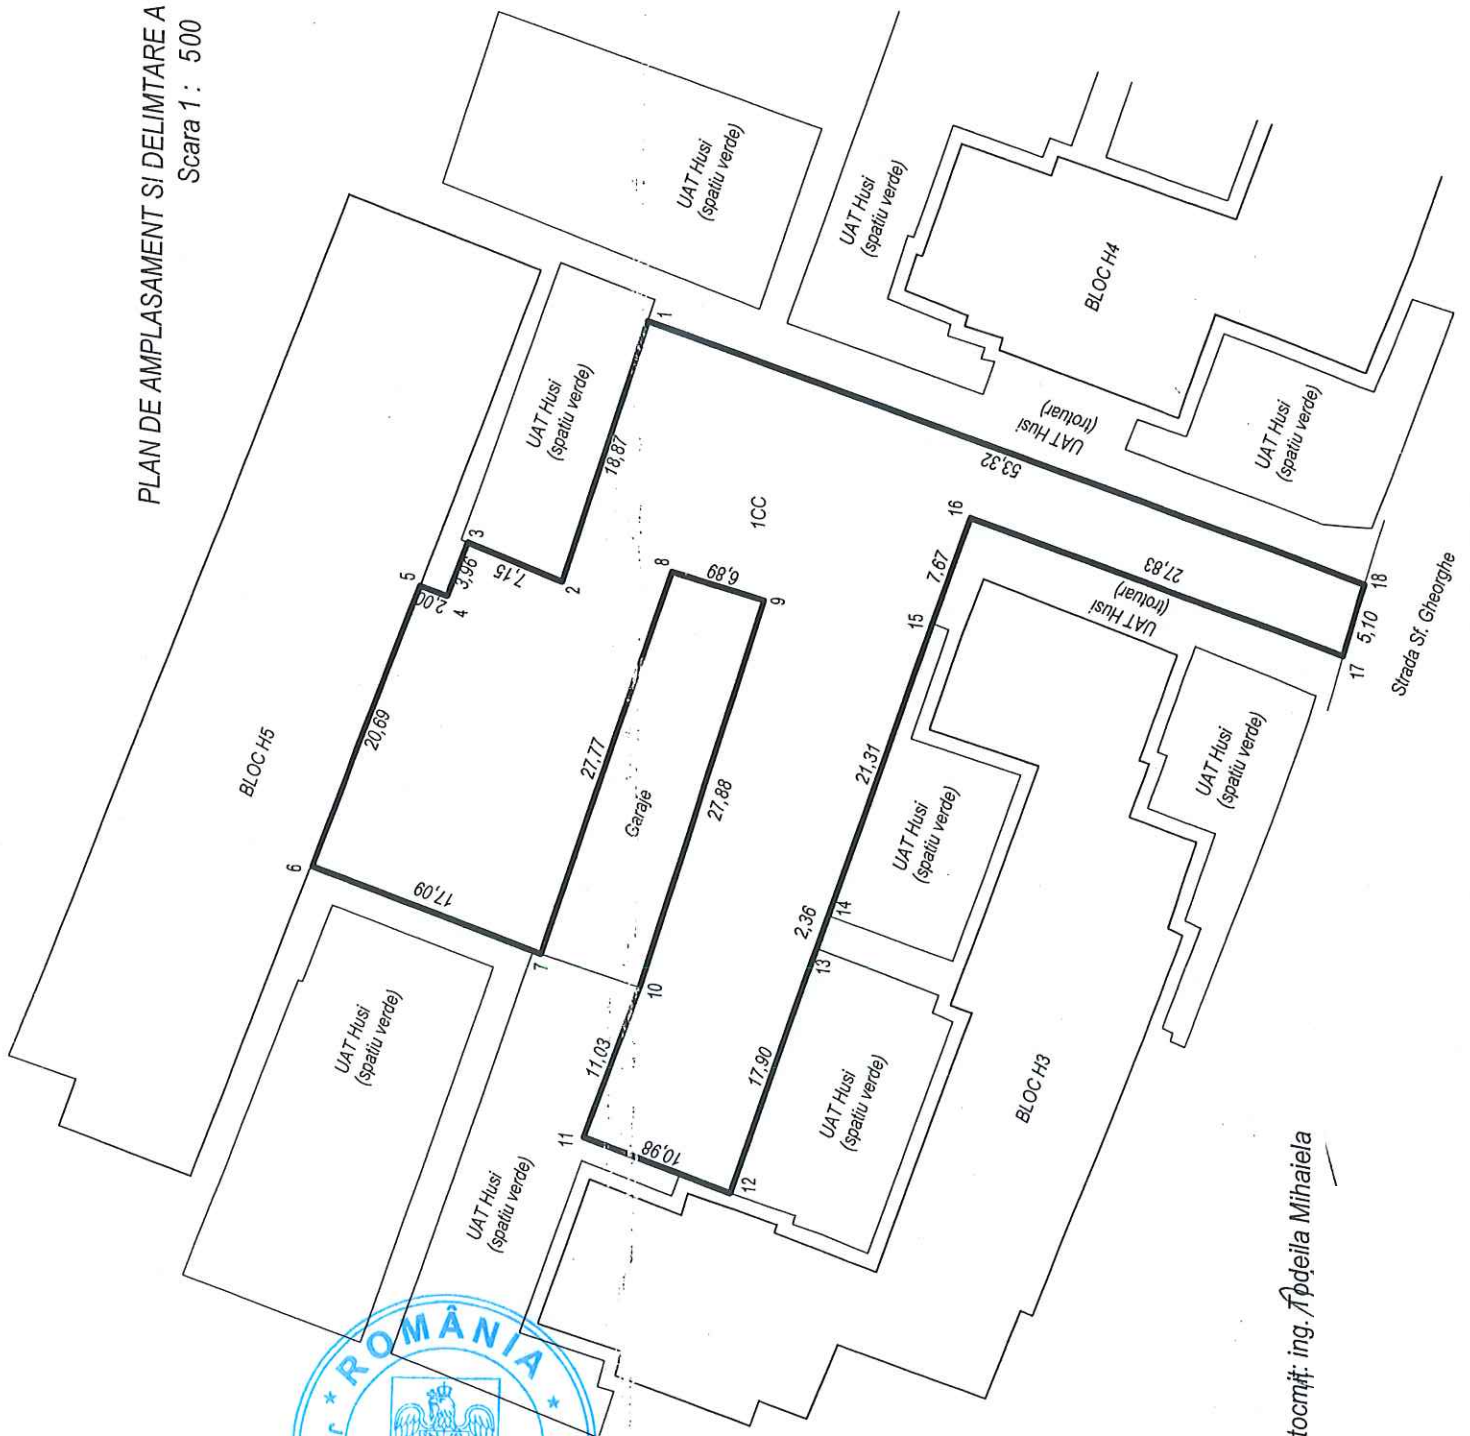

Strada St. Gheorghe

Intocmit: ing. Todeila Mihaiela

Președinte de ședință,
Ionel Matei

Secretar general,
jr. Monica Dumitrașcu



ANEXA nr. 6 2014 296

data 30.09.2016

Lista bunurilor situate în intravilanul Municipiului Husi care se declara ca bunuri
de uz și de interes public local

Nr. crt.	Codul de clasificare	Denumirea bunului	Elemente de identificare	Anul dobândirii sau după caz dării în folosință	Valoarea de inventar (lei)	Situația juridică actuală
1		Teren intravilan	Str. Ioan Vodă cel Viteaz nr. 48 Teren: suprafața teren = 496,00 mp, (Zona B: 496,00 mp x 400 lei/mp=198.400,00 lei) Categorია de folosință –curți-construcții Vecinătăți: N – proprietate privată; S – pârâul Drâslăvăț; E – str.Ioan Vodă cel Viteaz; V – proprietate privată;	2026	198.400,00	Plan de amplasament și delimitare a corpului de proprietate
2		Teren intravilan	Str. Eroilor nr.4A suprafața teren = 4,80 mp, (Zona A: 4,80 mp x 500 lei/mp= 2.400,00 lei) Categorია de folosință –curți-construcții; Vecinătăți: N – str.Eroilor; S – proprietate privată; E – UAT spațiu verde; V – UAT spațiu verde;	2026	2.400,00	Plan de amplasament și delimitare a bunului imobil

3	Teren intravilan	Str.14 Iulie nr.8A suprafața teren = 9,00 mp, (Zona A: 9,00 mp x 500 lei/mp= 4.500,00 lei) Categoria de folosință –curți-construcții; Vecinătăți: N – str.14 Iulie; S – bl.29; E – bl 31; V – UAT spațiu verde;	2026	4.500,00	Plan de situație
4	Alee și Parcare asfaltată	Str.Ștefan cel Mare (în spatele bl.33-bl 30) Suprafață teren. 1006 mp; Zona A: 1006 mp x 500 lei/mp = 503.000,00 lei Valoare investiție=244.550,21 Total=747.550,21 lei	2021	747.550,21	Plan de amplasament și delimitare a bunului imobil; Proces verbal de recepție la terminarea lucrărilor nr.33168/17.12.2021;
5	Alee și Parcare asfaltată	Str.Schit (în spatele bl.H3) Suprafață teren 1396 mp; Zona A: 1396 mp x 500 lei/mp = 698.000,00 lei Valoare investiție=184.090,01 Total=882.090,01 lei	2021	882.090,01	Plan de amplasament și delimitare a bunului imobil; Proces verbal de recepție la terminarea lucrărilor nr.34095/28.11.2024;

Compartimentul CADPP
ec.Zaharia Costel



Președinte de ședință,
Ionel Matei

Secretar general,
jr.Monica Dumitrașcu