

ROMÂNIA
JUDEȚUL VASLUI
PRIMĂRIA MUNICIPIULUI HUȘI
735100 – Huși, Județul Vaslui, str. 1 Decembrie, nr. 9
tel. 0235 - 480009 / fax 0235 – 480126,
e-mail :primar@primariahusi.ro
CONSILIUL LOCAL AL MUNICIPIULUI HUȘI



Anexa nr.1 la HCL nr. 300
data 30.09.2016

Regulament privind exploatarea domeniului public și privat destinat parcării autovehiculelor în municipiul Huși

CAPITOLUL I - DISPOZIȚII GENERALE

Art.1.(1) Prezentul Regulament reglementează modul de gestionare și de funcționare al sistemului de parcare aparținând domeniului public și privat al Municipiului Huși și reprezintă cadrul juridic care definește raporturile dintre Consiliul Local al municipiului Huși (în calitate de administrator al domeniului public și privat) și proprietarul/conducătorul autovehiculului care ocupă temporar domeniul public.

(2) În sensul prezentului regulament se definesc următorii termeni :

a) **Parcarea** – reprezintă acel spațiu destinat în mod special staționării autovehiculelor, semnalizat prin indicatoare și marcaje care îl delimitează de partea carosabilă a drumului sau restul domeniului public și privat;

b) **Parcare publică** -parcare amenajată în condițiile stipulate la art.1, alin.(2) lit.a pe domeniul public și privat al Municipiului Huși;

c) **Parcare publică cu plată** – parcare amenajată pe domeniul public sau privat al municipiului Huși pentru utilizarea căreia se percepe tarif de staționare, exploatată prin gestiune directă de către autoritatea administrației locale amenajată în condițiile stipulate la art.1, alin (2), lit.a;

d) **Parcare privată** – orice parcare amenajată în condițiile stipulate la art.1, alin.(2), lit.a, pe un teren proprietate privată;

e) **Parcare de reședință**- orice parcare amenajată în condițiile stipulate la art.1, alin.(2) lit.a , la mai puțin de 30 m de frontal imobilelor, destinată utilizării de către persoanele fizice/juridice care locuiesc/desfășoară activitatea în acestea și/sau fac dovada că au domiciliul /reședința/sediul social sau punct de lucru, cu excepția parcarilor pe căile de comunicații semnalizate corespunzător, exploatate prin gestiune directă de către autoritatea publică locală;

f) **Parcare de tranzit** -parcare amenajată pe domeniul public, destinată parcării temporare a autovehiculelor de transport marfă și nu numai, aflate în tranzit;

g) **Loc de parcare**- suprafața unei platforme betonate/asfaltate/pavate de maxim 15 mp;

h) **Contract de închiriere pentru un loc de parcare**-contractul încheiat în urma licitației publice cu strigare, care dă dreptul de staționare în parcarile de reședință conform programului stabilit în condițiile prezentului regulament;

i) **Loc de parcare rezervat pentru persoane cu handicap** – loc amenajat în parcarile publice, rezervat și semnalizat prin semn internațional pentru persoane cu handicap;

j) **Loc rezervat mașinilor complet electrice**-loc amenajat în parcarile publice destinat mașinilor complet electrice și semnalizat cu marcaj de culoare verde inscripționat cu semnul E și/sau panou de semnalizare.

k) **Panouri de afișaj**- panouri informative cuprinzând toate elementele de identificare și de utilizare a parcarilor;

l) **Parcări publice fără plată**- spații de interes public destinate parcării autovehiculelor pentru care nu se percep taxe de parcare;

m) **Parcometru**-aparat de taxare, automat electronic pentru eliberat tichete prin intermediul căruia se încasează anticipat taxele de parcare reprezentând contravaloarea prestării serviciului de staționare a mijloacelor auto pe locurile de parcare;

n) **Beneficiar al unui loc de parcare**-persoană fizică sau juridică deținătoare a unui loc de parcare în baza unui contract de închiriere înregistrat la Primăria Municipiului Huși;

o) **Domiciliu**- adresa la care persoana fizică are locuința principală dovedită prin carte de identitate;

p) **Reședință** -Locul unde o persoană fizică declară că are locuința secundară, alta decât cea de domiciliu;

q) **Folosință**-întrebuințarea unui autovehicul aparținând unui agent economic de către o persoană fizică ce are domiciliul sau reședința într-un imobil arondat parcării de reședință, conform certificatului de înmatriculare al autoturismului și adeverinței eliberate de agentul economic care are calitatea de proprietar al autoturismului și care atestă că este de acord ca solicitantul să utilizeze vehiculul, inclusiv să parcheze la domiciliu, sau întrebuințare a autovehiculelor achiziționate în sistem leasing, dovedită cu un contract de leasing încheiat între persoana fizică sau/și societatea de leasing ori întrebuințare a unui autoturism în baza unui contract de comodat;

r) **Utilizator**-persoană fizică sau juridică care are drept de folosință asupra unui autovehicul pe perioadă determinată în schimbul plății unor rate periodice în temeiul unui contract de leasing sau persoana fizică care folosește autovehiculul proprietatea unui agent economic în temeiul unei adeverințe care permite utilizarea permanentă a autovehiculului;

s) **Exploatarea parcajului de reședință** -activitatea de a pune parcajul la dispoziția utilizatorilor în vederea parcării autovehiculelor și de a obține venituri la bugetul local al municipiului Huși;

t) **Tarife** – toate tarifele stabilite prin Hotărâri ale Consiliului Local sunt exprimate în lei și cuprind T.V.A.

(3) Acest Regulament reglementează taxarea parcării autovehiculelor în municipiul Huși în scopul controlului traficului staționar.

Capitolul II - PARCĂRI DE REȘEDINȚĂ

DISPOZIȚII GENERALE APLICABILE PARCĂRILOR DE REȘEDINȚĂ

Art.2.

(1) Parcările de reședință sunt exploatate prin gestiune directă de autoritatea publică locală .

(2) Administrarea și exploatarea acestor parcări se face prin închiriere în urma unei licitații publice cu strigare organizată la sediul Primăriei Municipiului Huși, pe bază de contract cu durată de valabilitate până la sfârșitul anului calendaristic în care s-a încheiat și cu posibilitatea reînnoirii prin acte adiționale.

Art.3.

(1) Locurile de parcare de reședință rezultate în urma amenajărilor, reamenajărilor vor fi aduse la cunoștință de către Primăria Municipiului Huși prin publicare pe site-ul Primăriei, prin Direcția Urbanism din cadrul Primăriei Municipiului Huși.

(2) Încadrarea locurilor de parcare, a unor zone din trotuar sau stradă în categoria parcarilor de reședință /cu plată se face de către Direcția Urbanism din cadrul Primăriei Municipiului Huși. După verificare în teren, personalul din cadrul Direcției Urbanism va supune propunerile Comisiei tehnice de organizare a circulației în municipiul Huși, pentru avizare și încadrare în categorie.

(3) Solicitățile de amenajare de noi locuri de parcare pot fi făcute de către Direcția Urbanism, de către persoanele fizice sau juridice interesate. Documentația în vederea amenajării de noi locuri de parcare de reședință/publice cu plată (emitere Hotărâri de consiliu, avize, autorizatii etc.) se întocmește de către Direcția Urbanism.

(4) După amenajarea parcărilor de reședință de către serviciile de specialitate ale administrației publice locale, arondarea imobilelor cu drept de participare la licitațiile publice pentru închirierea locurilor de parcare se face prin determinarea distanței de maxim 30 m de la imobil la parcare de reședință, prin măsurarea între cele mai apropiate puncte perimetrice ale imobilului și ale parării.

(5) În situația în care în jurul unor imobile nu există posibilitatea amenajării unei parări de reședință, în baza solicitărilor depuse de locatari/ proprietari, Municipiul Huși, în urma analizei oportunității solicitărilor, poate extinde limita de 30 m în baza unui referat aprobat de Arhitectul Sef, dând drept de participare acestor imobile la licitațiile organizate pentru închirierea locurilor de parcare din cea mai apropiată parcare de reședință.

(6) (a) Regula aplicabilă parcărilor de reședință este dreptul de înscriere a participantului la licitație pentru obținerea unui singur loc de parcare/unitate locativă în cazul primei licitații organizată pentru închirierea locurilor de parcare în parările de reședință nou amenajate.

(b) Dacă în urma licitației rămân locuri de parcare libere, pentru o utilizare eficientă a domeniului public și privat al municipiului Huși, având destinația de parări, în situația reorganizării licitațiilor, regula de la pct.a) nu se mai aplică.

(7) Identificarea, asphaltarea (amenajarea), marcarea și semnalizarea cu indicatoare de parcare se asigură prin grija serviciilor de specialitate ale municipiului Huși, iar semnalizarea locului de parcare închiriat/atribuit cade în sarcina beneficiarului și se realizează prin plăcuța de identificare ce va cuprinde sigla primăriei, numărul de contract valabil, numărul de înmatriculare al mașinii înscrisă în contract/aviz, numărul locului de parcare, intervalul orar de valabilitate stabilit prin contract și semnul internațional pentru persoane cu handicap acolo unde este cazul.

(8) Modelul plăcuței de semnalizare este prezentat în anexa la prezentul Regulament și va avea dimensiunile de 40x30 cm.

(9) Parările de reședință sunt semnalizate cu indicatorul "Parcare de reședință" prin grija Direcției Urbanism.

REGULI APLICABILE PENTRU PARCĂRILE DE REȘEDINȚĂ

Art.4.

a) Posesorul sau utilizatorul autovehiculului să aibă domiciliul/reședința în imobilul arondat parării de reședință;

b) Masa totală autorizată să fie mai mică de 3,5 t și să nu depășească lungimea de 5,2 m;

c) Deținerea unui autovehicul având inspecția tehnică periodică și RCA valabile, în proprietate sau în folosință;

d) Pentru un autovehicul se poate atribui doar un singur loc de parcare în parările de reședință.

Art.5. La licitație nu vor fi admise persoanele care dețin garaje amplasate pe domeniul public și privat sau care dețin curți cu posibilități de parcare.

Art.6. Persoanele juridice nu vor putea adjudeca mai mult de un loc de parcare în parările de reședință.

Art.7.(1) Anunțul privind locurile de parcare ce urmează a fi scoase la licitație va fi adus la cunoștința publicului prin afișare pe site-ul Primăriei Municipiului Huși, cu minim 10 zile calendaristice înainte de data licitației.

(2) După înregistrarea cererii și a documentelor pentru participare la licitație, comisia va exclude de la licitație solicitanții aflați în următoarele situații:

a) nu au prezentat în totalitate documentele solicitate;

b) nu se încadrează în prevederile prezentului regulament;

c) documentele au fost depuse după data limită de înscriere stabilită în anunțul de licitație.

(3) Cei înscriși la licitație vor primi după achitarea taxelor de înscriere caietul de sarcini aferent licitației respective care va conține toate informațiile necesare licitației și schița parării.

(4)Prețul de pornire al licitației îl reprezintă 150lei/loc de parcare/an, putându-se modifica prin hotărâri anuale ale consiliului local Huși, pasul de licitație fiind de 15 lei.

(5)Procedura de licitație se va desfășura nominal pentru fiecare loc de parcare scos la licitație.

(6)Se declară câștigător al licitației locului de parcare respectiv, ofertantul care a licitat cel mai mare preț.

(7)Împotriva procesului-verbal de licitație, cei interesați pot depune contestație în termen de 3 zile de la data licitației publice.

(8)În urma licitației se întocmește procesul-verbal și contractul de închiriere care se încheie pe perioadă determinată, de la data încheierii acestuia până la sfârșitul anului în curs, cu posibilitatea prelungirii prin acte adiționale în cazul în care nu există datorii la bugetul local și la bugetul de stat, conform prevederilor contractuale.

(9)*Evaluarea ofertelor depuse în cadrul licitațiilor pentru închirierea locurilor de parcare se realizează de către o comisie de evaluare compusă din 5 membri. Din comisie fac parte reprezentanți ai Consiliului Local al municipiului Huși și ai structurilor teritoriale ale Agenției naționale de Administrare Fiscală, numiți în acest scop, în condițiile art.317 alin.(3) lit.b) din Ordonanța de Urgență a Guvernului nr.57/2019 privind Codul administrative, cu modificările și completările ulterioare. Fiecăruia dintre membrii comisiei de evaluare I se desemnează un supleant. Constituirea și funcționarea comisiei se realizează c respectarea art.338 alin.2, raportat la art.317 din același act normativ.*

(10)Chiria anuală se achită în termen de 30 de zile de la data încheierii contractului, în numerar sau prin virament bancar.

(11)Chiria anuală stabilită în urma licitației publice se indexează anual cu rata inflației.

(12) Neplata chiriei în termenul de 30 de zile menționat la alin.(10) conduce la plata de majorări de întârziere, conform legislației în vigoare, calculate din ziua imediat următoare termenului scadent, iar neplata chiriei în termen de 90 de zile de la data încheierii contractului atrage rezilierea acestuia.

(13)Locurile de parcare rămase libere vor face obiectul unor noi licitații în vederea închirierii acestora.

Art.8.

(1)Drept de participare la licitațiile organizate în vederea închirierii locurilor de parcare vor avea persoanele fizice/juridice care locuiesc/desfășoară activitatea și/sau fac dovada că au domiciliul/reședința/sediul social în imobilele aflate la mai puțin de 30 m de frontal de parcare și care vor depune cereri prin modalitățile și în termenul stabilit în anunțul licitației, însoțite de următoarele documente:

A.)Acte solicitate persoanelor fizice:

- a) Cerere tip
- b) Copie CI/BI cu domiciliul stabil/viza de flotant valabilă unde este cazul ;
- c) Copie act de proprietate, contract de închiriere/contract de comodat(autenticat) pentru imobilul respectiv;
- d) Copia certificatului de înmatriculare a autovehiculului deținut în proprietate sau în folosință cu masa totală autorizată mai mica de 3,5 t , lungime mai mica de 5,2 m, inspecția tehnică periodică valabilăși copie RCA (RCA valabil) ;
- e) Documente privind dreptul de folosință (utilizare) a autovehiculului: contract de leasing, act de donație, act de moștenire, contract de comodat în formă autentică, adeverință de la angajator care atestă dreptul de utilizare permanentă al autovehiculului;
- f) Dovada achitării obligațiilor fiscale la bugetul local și bugetul de stat prin prezentarea certificatului de atestare fiscal emis de Primăria Municipiului Huși și de ANAF ;
- g) Dovada achitării garanției și taxelor de participare la licitație;
- h) Documente din care rezultă încadrarea în categoria celor ce beneficiază de prevederile Legii nr.44/1994 sau Decretului Lege nr.118/1990 sau Legii nr.341/2004, Legii 448/2006, dacă este cazul;

A.1. Fiecare document va fi însoțit de originalul acestuia pentru verificarea autenticității.

B) Acte solicitate persoanelor juridice:

- a) Cerere tip;
 - b) Copie CI/BI al reprezentantului societății ;
 - c) copie certificat de înmatriculare firmă și împuternicire reprezentant firmă;
 - c) Dovada că sediul sau punctul de lucru al societății este situat la mai puțin de 30 m de locația scoasă la licitație (act de proprietate al spațiului /contract de închiriere a spațiului/concesionare a unui spațiu și certificate constatator);
 - d) Copia certificatului de înmatriculare a autovehiculului deținut în proprietate sau în folosință cu masa totală autorizată mai mică de 3,5 t , lungime mai mică de 5,2 m, inspecția tehnică periodică valabilă și RCA valabil (copie RCA);
 - e) Alte acte care dovedesc posesia/folosința mașinii (contracte de folosință, comodat în formă autentică, leasing);
 - f) Dovada achitării obligațiilor fiscale la bugetul local și de stat prin prezentarea certificatului de atestare fiscală emis de Primăria Municipiului Huși și ANAF;
 - g) Dovada achitării garanției și taxelor de participare la licitație;
- (B.1) Fiecare document va fi însoțit de originalul acestuia pentru verificarea autenticității

Art.9.

(1) Garanția de participare la licitație este de 50 lei/loc. În cazul adjudecării locului de parcare în urma licitației, garanția va fi trecută în contul chiriei anuale, în caz contrar aceasta va fi restituită la cerere în condițiile reglementate prin caietul de sarcini.

(2) Garanția de participare se pierde în următoarele cazuri:

- a) solicitantul nu se prezintă în timpul limită prevăzut pentru semnarea procesului - verbal al licitației și a contractului;
- b) solicitantul nu se prezintă/absentează de la licitație;
- c) solicitantul este exclus din licitație de către comisia de licitație, în condițiile nerespectării art.7, alin.2 din prezentul Regulament.

Art.10

(1) Nu pot participa la procedura de licitație persoanele fizice care nu pot dovedi domiciliul/reședința și persoanele juridice care nu pot dovedi calitatea de proprietar/posesor al unui imobil, în imobilele arondate parcarilor de reședință respective;

(2) Persoanele fizice care nu se pot prezenta la procedura de licitație pentru participare la licitație, semnare proces-verbal licitație, semnare contract de închiriere loc parcare pot mandata terțe persoane fizice sau juridice să le reprezinte. Procura trebuie să fie redactată în formă autentică.

(3) Persoanele juridice pot împuternici o persoană fizică, pentru ca aceasta să reprezinte firma la licitație și să semneze documentele licitației (proces-verbal licitație, contract închiriere loc parcare). Împuternicirea trebuie să conțină:

- datele de identificare ale firmei, care, în termeni legali, se numește mandant;
- datele de identificare ale persoanei care va fi împuternicită (aceasta se numește în acte , mandatar);
- scopul pentru care se face împuternicirea;
- data la care se face împuternicirea;
- semnatura administratorului societății comerciale sau administratorilor, dacă sunt mai mulți, în conformitate cu prevederile din actul constitutiv.

(4) În cazul autovehiculelor înmatriculate în alte state, va fi prezentată o traducere legalizată a certificatului de înmatriculare al autovehiculului în limba română.

Art.11.

În parcarile de reședință au prioritate și li se atribuie în mod gratuit locuri de parcare în condițiile prezentului Regulament celor care solicită și dovedesc cu document încadrarea în următoarele categorii, în limita locurilor disponibile:

-beneficiarii Legii nr.448/2006 privind protecția și promovarea drepturilor persoanelor cu handicap republicată, cu modificările și completările ulterioare;

-beneficiarii Legii nr.44/1994, privind veteranii de război, precum și unele drepturi ale invalizilor și văduvelor de război, republicată, cu modificările și completările ulterioare;

-beneficiarii Decretului-Lege nr.118/1990 privind acordarea unor drepturi persoanelor persecutate din motive politice de dictatură instaurată cu începerea la 06 martie 1945, precum și celor deportate în străinătate ori constituite în prizonieri, republicată, cu modificările și completările ulterioare;

-beneficiarii Legii 341/2004, Legea recunoștinței pentru Victoria Revoluției Române din decembrie 1989, pentru revolta muncitorească anticomunistă de la Brașov din noiembrie 1987 și pentru revolta muncitorească anticomunistă din Valea Jiului – Lupeni – August 1977, cu modificările și completările ulterioare.

Art.12.

Pentru a beneficia de loc de parcare gratuit în parcurile de reședință, persoanele cu handicap/reprezentanții legali ai acestora trebuie să îndeplinească cumulativ următoarele condiții:

a) Persoana cu handicap/reprezentantul legal al persoanei cu handicap să aibă domiciliul/reședința într-un imobil la mai puțin de 30 m de parcare de reședință;

b) Persoana cu handicap/reprezentantul legal al persoanei cu handicap să facă dovada deținerii/posesiei/folosinței unui autoturism ;

c) Reprezentanții legali ai persoanelor cu handicap trebuie să facă dovada calității de reprezentant legal și a faptului că solicitarea vizează asigurarea transportului și accesului persoanei cu handicap la domiciliul acesteia.

Art.13.

Atribuirea gratuită a locurilor de parcare din parcurile de reședință se face pe bază de contract valabil până la 31 decembrie a anului în curs sau până la data de valabilitate a documentelor care stau la baza încheierii contractului în situația în care acestea expiră anterior datei de 31 decembrie a anului în curs, cu obligația reînnoirii solicitării până la data de 15 decembrie a anului în curs pentru anul următor. Prolungirea contractelor se face prin act adițional în baza unei solicitări la care se vor anexa documentele care au stat la baza atribuirii inițiale a locului de parcare.

Art.14.

Dovada domiciliului și a reședinței se face cu mențiunile cuprinse în cartea de identitate în termen de valabilitate. În termen de 30 zile de la expirare, persoana beneficiară a locului de parcare are obligația depunerii unui nou act de identitate aflat în termen de valabilitate.

Art.15.

În mod excepțional, dacă persoana cu handicap nu deține autovehicul pe numele său locul de parcare gratuit poate fi solicitat pentru un autovehicul utilizat efectiv la transportul acesteia , aflat în proprietatea unui membru de familie cu condiția ca acesta să aibă același domiciliu cu persoana cu handicap. În acest caz solicitantul va face dovada relației de rudenie și va depune o declarația pe propria răspundere autenticată, prin care declară că autovehiculul este folosit pentru transportul persoanei cu handicap.

Art.16.

Sub sancțiunea anulării acordării gratuite a locului de parcare, beneficiarii au obligația de a comunica în scris, în maxim 30 de zile de la producere, orice modificare intervenită cu privire la schimbarea domiciliului, autovehiculului pentru care au obținut locul de parcare, actului de identitate, certificatului de încadrare în grad de handicap sau altor elemente ce fac obiectul relațiilor contractuale.

Art.17.

(1) În vederea obținerii unui loc de parcare, persoana cu handicap/reprezentantul legal/asistentul maternal al acesteia va depune următoarele documente:

-cerere tip

-copia CI/BI pentru persoana cu handicap, respectiv certificatul de naștere în cazul minorilor încadrați în grad de handicap și o declarație pe proprie răspundere referitoare la faptul

că persoana adultă cu handicap locuiește la adresa pentru care solicită locul de parcare, în cazul stabilirii provizorii a reședinței (viză flotant);

- copie CI/BI reprezentant legal al persoanei cu handicap/asistentul maternal al minorului cu handicap împreună cu documentul justificative din care rezultă calitatea de reprezentant legal al persoanei cu handicap;

- copie certificat de încadrare în grad de handicap eliberat de Comisia de evaluare a persoanelor cu handicap în termen de valabilitate;

- dovada deținerii/posesiei/folosinței unui autovehicul , respectiv copii ale certificatului de înmatriculare al autovehiculului cu masa totală autorizată mai mică de 3,5 tone, lungime mai mică de 5,2 m, I.T.P. și RCA valabile la încheierea contractului. Contractul de comodat va fi însoțit de declarație notarială din care să rezulte că autovehiculul în cauză este utilizat și în folosul persoanei cu handicap;

- copia contractului de proprietate sau actul care stă la baza deținerii unui imobil;

- acte de stare civilă în cazul în care proprietarul autovehiculului este membru de familie al persoanei cu handicap, alte acte care dovedesc încadrarea în excepțiile de la art.12;

- documente care atestă calitatea de reprezentant legal al persoanei cu handicap (tutore, curator, hotărâre judecătorească pentru punere sub interdicție și desemnare reprezentant legal).

(2) Fiecare document va fi însoțit de originalul acestuia pentru verificarea autenticității.

Art.18.

(1) Contractele de închiriere dau dreptul titularilor acestora de a utiliza locul de parcare în intervalul orar 16:00-08:00, excepție făcând zilele de sâmbătă, duminică și zilele de sărbători legale când dreptul de utilizare este de 24/24 ore.

(2) Locurile de parcare atribuite persoanelor cu handicap sunt valabile 24h/24h.

(3) Subînchirierea locurilor de parcare din parcările de reședință către alte persoane este interzisă. Nerespectarea acestei prevederi atrage rezilierea contractului.

(4) În cadrul înstrăinării autovehiculului pentru care s-a închiriat locul de parcare, titularul are dreptul ca în termen de 60 de zile de la vânzarea autovehiculului să solicite înscrierea pe locul respectiv a unui nou autovehicul deținut de acesta, în caz contrar contractul va fi reziliat;

(5) În cazul înstrăinării imobilului titularul contractului de închiriere a locului de parcare este obligat să solicite rezilierea în termen de 30 de zile de la înstrăinarea acestuia;

(6) Sub sancțiunea rezilierii contractului de închiriere a locului de parcare, beneficiarul este obligat să comunice în scris Primăriei Municipiului Huși -Direcției Urbanism , în maxim 30 de zile de la momentul producerii , orice modificare intervenită în perioada de valabilitate a contractului cu privire la schimbarea numărului de înmatriculare, numelui, actului de identitate, titularul urmând a fi înștiințat în scris asupra rezilierii.

(7) În situația în care în parcările închiriate se efectuează diverse lucrări/amenajări ce fac impracticabil locul de parcare pentru o perioadă mai mare de 30 de zile, titularul contractului poate solicita suspendarea plății chiriei pe perioada lucrărilor. Suspendarea se va realiza în baza unui act constatat de către personalul administratorului parcării.

(8) În cazul efectuării unor lucrări care afectează locurile de parcare de reședință care fac obiectul unor contracte de închiriere, inițiatorul lucrării are obligația înștiințării Primăriei Municipiului Huși -Direcția Urbanism, înainte de începerea lucrărilor.

Art.19.

Intenția de renunțare la contractul de închiriere, înainte de expirarea de drept a acestuia , se aduce la cunoștința Direcției Urbanism de către chiriaș cu cel puțin 30 de zile înainte, data de reziliere fiind 01 sau 15 a lunii în care s-au împlinit cele 30 de zile.

Art.20.

(1) Contractul de închiriere al unui loc de parcare nu este transmisibil.

(2) Este interzisă schimbarea locurilor de parcare între titularii contractelor de închiriere.

Art.21.

(1) În situația în care pe parcursul derulării contractului, titularii contractelor nu prezintă la solicitarea reprezentanților Direcției Urbanism, I.T.P. și R.C.A. valabile pentru

autovehiculele ce fac obiectul contractului și care sunt parcate pe locul închiriat, contractul se reziliază fără alte formalități;

(2) Deținătorii contractelor de închiriere sunt obligați să prezinte la solicitarea reprezentanților Direcției Urbanism /Poliției Locale oricare din documentele pe baza cărora s-a încheiat contractul pentru dovedirea respectării condițiilor inițiale de alocare, ne reprezentarea acestora atrăgând rezilierea contractului de închiriere.

(3) Contractele vor cuprinde clauze privind eliberarea spațiilor de parcare în anumite zile și intervale orare pentru desfășurarea unor evenimente speciale sau pentru a permite efectuarea reparațiilor, marcajelor etc. În cazul în care proprietarii/utilizatorii autovehiculelor nu respectă aceste clauze se pot aplica amenzi contravenționale și/sau ridicarea autovehiculelor în spațiile de depozitare;

(4) În cazul în care motivația rezilierii este alta decât pierderea sau înstrăinarea spațiului locativ sau a autovehiculului atunci chiriașul nu mai are dreptul de a participa la licitație pentru obținerea unui loc de parcare în locația respectivă în anul în care s-a efectuat rezilierea.

(5) În situația în care în urma licitației persoana care a adjudecat un loc de parcare refuză semnarea procesului-verbal al licitației și/sau a contractului, aceasta nu va mai avea dreptul de a participa la licitație pentru obținerea unui loc de parcare în locația respectivă în anul în care s-a efectuat licitația.

(6) Dacă în urma a trei verificări efectuate de către agenții constatatori pe parcursul a 60 de zile se constată că în intervalul stabilit prin contract, pe locul de parcare deținut prin contract parchează alt autovehicul decât cel pentru care s-a încheiat contractul de închiriere, în baza proceselor-verbale de constatare întocmite se poate dispune notificarea titularului contractului în vederea clarificării situației și a dovedirii menținerii condițiilor contractuale. Serviciul de specialitate pune la dispoziție toate informațiile și documentele necesare în vederea efectuării verificărilor. În situația în care titularul contractului nu face dovada menținerii condițiilor contractuale, se poate dispune rezilierea contractului fără alte formalități.

Art.22.

La prima licitație organizată pentru închirierea unei parcări de reședință nu au dreptul persoanele care locuiesc în imobilele construite în ansambluri rezidențiale cu parcări proprii. Acestea au drept de participare doar în etapele următoare de închiriere a locurilor de parcare din parcare de reședință respectivă.

Art.23.

Utilizatorii parcărilor de reședință au următoarele obligații:

- a) Să achite conform prevederilor contractuale taxele pentru locurile de parcare utilizate;
- b) Să respecte semnalizarea rutieră verticală și orizontală a parcajelor;
- c) Să asigure curățenia în parcaj pe tot parcursul anului astfel încât utilizarea locului de parcare să se efectueze în condiții normale;
- d) Să nu blocheze intrarea și ieșirea celorlalte mașini din parcaj;
- e) Să nu întreprindă nicio acțiune în scopul de a obține venituri de la alți utilizatori ca urmare a folosirii locului de parcare alocat;
- f) Să asigure eliberarea necondiționată a locurilor de parcare în situația necesității efectuării unor lucrări edilitare care impun ocuparea temporară a acestora sau dacă spațiului respectiv i s-a atribuit o altă destinație, cazuri în care se vor restitui sumele încasate anticipat drept taxe;
- g) Să prezinte necondiționat persoanelor împuternicite să efectueze controlul asupra parcajelor de reședință toate documentele referitoare la acestea;
- h) Să nu ocupe ilegal locurile de parcare cu autoturisme defecte sau cu alte obiecte;
- i) Să asigure securitatea interioară a autovehiculului parcat prin închiderea geamurilor, încuierea ușilor, a portbagajului, a capotei motorului, precum și punerea în funcțiune a sistemului antifurt (unde este cazul);
- j) Să răspundă pentru toate stricăciunile dotărilor, indicatoarelor, marcajelor ce aparțin parcării de reședință ca urmare a nerespectării regulilor de parcare sau din cauza unor manevre greșite;

- k) Să nu execute în perimetrul parcarii de reședință lucrări de reparații și întreținere a autovehiculului;
- l) Să nu utilizeze alt loc de parcare decât cel atribuit;
- m) Să parcheze pe locul de parcare mașina pentru care s-a încheiat contract și care deține I.T.P. și RCA valabile,
- n) Să actualizeze datele înscrise pe placa de semnalizare a locului de parcare ori de câte ori acestea suferă modificări.

Art.24.

(1) Constituie contravenție următoarele fapte săvârșite de către persoane fizice sau juridice contraveniente, proprietar sau deținători cu orice titlu ai autovehiculului, în parcurile publice de reședință și se sancționează cu amendă contravențională ce va fi aplicată de împuterniciți ai Primarului sau agenți de poliție din cadrul Poliției Locale Huși, care au calitatea de agenți constatatori, astfel:

- a) ocuparea fără drept a unui loc de parcare de reședință, semnalizat corespunzător în intervalul de valabilitate a contractului de închiriere - amendă 300 -600 lei;
- b) amplasarea/construirea de garaje, țarcuri pe locurile de parcare de reședință, montarea ilegală a unor însemne/plăcuțe pentru rezervarea locului de parcare sau amplasarea/utilizarea de către chiriaș a unor sisteme de blocare acces au de menținere liberă a locului de parcare – amendă 300 – 600 lei și/sau anularea contractului de închiriere;
- c) necurățarea parcarilor de către chiriaș amendă de la 100- 250 lei;
- d) distrugerea locului de parcare – amenda 350 – 700 lei;
- e) neeliberarea locurilor de parcare la solicitarea angajaților Primăriei Municipiului Huși sau a unităților aflate în subordinea acesteia în vederea efectuării diverselor lucrări de marcă, modernizare, etc.- amendă 300 -500 lei;
- f) blocarea căii de acces privind intrarea /ieșirea în parcare de reședință și/sau blocarea accesului privind intrarea/ieșirea de pe locul de parcare de reședință închiriată – amendă 500 – 1000 lei;
- g) efectuarea de lucrări de reparații și întreținere a autovehiculului în perimetrul parcajului - amendă 300 -500 lei;
- h) amplasarea oricărui tip de indicatoare, marcaje, înscrisuri care să indice sau să sugereze rezervarea locurilor de parcare fără deținerea unui contract de închiriere valabil – amendă 300 - 500 lei;

i) înscrierea pe placa de semnalizare a locului de parcare deținut cu contract de închiriere valabil a unor date neconforme cu datele din contract – amenda 300-500 lei;

(2) În toate cazurile pe lângă amenda contravențională se poate opta și pentru aplicarea măsurii complementare de blocare/ridicare a autovehiculului.

(3) În cazul constatării faptelor prevăzute la alin.(1), agentul constatator va fotografia autovehiculul; pentru identificarea posesorului se vor folosi mijloace specific prevăzute de lege, iar după deținerea datelor se va întocmi procesul-verbal de contravenție care va fi comunicat contravenientului conform O.G. nr.2/2001 privind regimul juridic al contravențiilor.

Art.25.

În cazul cumulării unui număr de trei abateri, contractul se reziliază înainte de termen, cu notificarea prealabilă din partea Direcției Urbanism.

CAPITOLUL III

PARCĂRI CU PLATĂ

Art.26.

(1) Regulamentul se aplică în Municipiul Huși în zone delimitate prin indicatoare de circulație "PARCARE CU PLATĂ", precum și prin marcaje rutiere însoțite de panou aditional cu orarul de funcționare și modul de achitare a taxei de parcare.

(2) În interiorul zonelor de parcare cu plată din Municipiul Huși oprirea/staționarea/parcarea autovehiculelor se face cu respectarea prevederilor prezentului Regulament.

(3) Prevederile prezentului Regulament se aplică și autovehiculelor destinate aprovizionării, transportului de marfă a căror greutate maximă autorizată nu depășește 3,5 tone.

(4) Se disting următoarele tipuri de zone de parcare:

- a) spațiu de parcare fără barieră;
- b) spațiu de parcare cu barieră;
- c) zone de parcare delimitate la marginea carosabilului;
- d) orice altă zonă stabilită cu aprobarea Comisiei tehnice de organizare a circulației în municipiul Huși ;

(5) Taxele pentru utilizarea locurilor de parcare cu plată se stabilesc prin Hotărâre a Consiliului Local al Municipiului Huși.

(6) *Taxa de parcare se stabilește în funcție de durata staționării, după cum urmează:*

a) *pentru o durată de 0, 5 ore : 1,5 lei;*

b) *pentru o durată de 1 oră: 3 lei;*

c) *pentru o durată de 2 ore: 6 lei. ”*

(7) Orice modificare a taxelor va fi adusă la cunoștința publicului prin afișare pe site-ul oficial al Primăriei Municipiului Huși.

Art.27.

(1) Parcările publice cu plată din Municipiul Huși pot fi utilizate doar prin achitarea anticipată a contravalorii timpului de parcare prin următoarelor metode:

a) achiziționarea tichetului de parcare înainte de ocuparea locului de parcare de la lucrătorul comercial din parcare;

b) achiziționarea tichetului de parcare de la parcometru;

c) plata prin transmitere SMS la un număr scurt;

d) aplicație de autotaxare;

e) tichetele de parcare;

(2) În parcările publice cu plată pot parca numai autovehiculele a căror masă maximă autorizată nu depășește 3,5 tone și lungimea de 5,2 m, cu excepția parcărilor special amenajate și semnalizate pentru categoriile care depășesc aceste limite cărora li se vor aplica tarifele stabilite prin hotărâri ale Consiliului Local Huși.

Art.28.

Sunt exceptate de la plata taxei de parcare:

- autovehiculele aparținând Poliției, Jandarmeriei, Poliției de frontieră, Agenției Naționale de Administrare Fiscală , Serviciului de Ambulanță sau Medicină Legală, Inspectoratului pentru Situații de Urgență, Ministerului Apărării Naționale, unităților speciale ale Serviciului Român de Informații și ale Serviciului de Protecție și Pază, Administrației Naționale a Penitenciarelor din cadrul Ministerului Justiției, precum și autovehiculele de serviciu ale procurorilor din Ministerul Public atunci când desfășoară acțiuni de intervenție sau în misiuni care au caracter de urgență;

- autovehiculele aparținând persoanelor cu handicap în funcție de locurile speciale rezervate cu condiția afișării cardului de parcare obținut conform Legii 448/2006, cu modificările și completările ulterioare.

Art.29.

(1) *Programul de funcționare a parcărilor cu plată este următorul:*

Luni-vineri : în intervalul orar 08:00 -17:00;

Sambătă- duminică: : în intervalul orar 08:00 -12:00

(2) Prin Hotărâre a Consiliului Local al Municipiului Huși se poate stabili alt program de taxare al parcărilor publice cu plată.

Art.30.

(1) Taxa de utilizare a parcărilor cu plată se achită astfel:

a) Prin intermediul echipamentelor de plată stradale-parcometre amplasate în apropierea locurilor de parcare cu plată, plata realizându-se cu monede, bancnote sau card bancar contactless;

b) Prin transmiterea unui SMS de pe telefonul mobil la un număr indicat pe parcometru sau pe panoul de informare, conținând numărul de înmatriculare al autovehiculului și durata staționării. Sintaxa folosită pentru plată va fi stabilită și comunicată pe panourile informative;

c) Prin procurarea tichetului de parcare de la lucrătorul comercial cu atribuții de taxare în parcare respectivă sau alte modalități puse la dispoziție;

d) Prin utilizarea aplicației de autotaxare de pe telefonul mobil;

e) Alte soluții de achitare a contravalorii serviciului prestat și aprobate de autoritatea locală.

(2) Cei care achită valoarea timpului de parcare prin metodele de la alin.(1) lit.a, c, e, vor afișa pe bord în interiorul autovehiculului, vizibil din exterior, tichetul validat până la părăsirea locului de parcare.

(3) Cei care achită prin alte metode decât cele de la alin.(2) vor fi înregistrați electronic, nefiind nevoie să prezinte vreun tichet.

(4) Utilizatorul trebuie să introducă corect numărul de înmatriculare și să se asigure că plata este validată.

(5) SMS-urile trimise în afara intervalelor de parcare cu plată sau a căror durată cumulate depășește intervalul de parcare cu plată, nu se vor raporta pentru alt interval orar.

Art.31.

a) Autotaxarea realizată prin intermediul aparatelor de taxare (parcometre) se face urmând instrucțiunile afișate pe acestea. Parcometrul va emite tichetul care se va poziționa obligatoriu în interiorul autovehiculului, pe bord, sub parbriz, astfel încât toate datele înscrisurate să fie vizibile din exterior. Utilizatorul va activa aparatul urmând instrucțiunile de utilizare aplicate pe fiecare aparat. Stabilirea timpului de parcare dorit se face de către utilizator, ținându-se cont de faptul că în unele parcuri aparatele nu eliberează rest, iar plata eronată nu absolvă utilizatorul de obligația achitării corecte a timpului de parcare;

b) Pentru plata taxei de parcare la parcometru, utilizatorii parcarilor trebuie să dețină monedele sau bancnotele necesare efectuării plății sau card bancar contactless înainte de a ocupa locul de parcare.

c) Dacă nu se poate identifica tichetul de parcare se aplică sancțiunile prevăzute în prezentul Regulament.

Art.32

(1) Mesajele text (SMS) sunt instrumente de plată a tarifelor de parcare din parcarile cu plată constând în transmiterea unui mesaj (SMS) către un număr scurt în rețelele de telefonie mobile, număr adus la cunoștința utilizatorilor prin afișare pe panourile de informare existente în parcare publică;

(2) Beneficiarul va primi ulterior o confirmare a efectuării plății care cuprinde costul staționării și ora de începere a valabilității parcarii. Lipsa confirmării înseamnă neplata contravalorii staționării în parcare;

(3) Pentru utilizatorii sistemului de plată a taxei de parcare cu telefonul mobil, parcare începe din momentul primirii confirmării plății de către aceștia.

Art.33

În parcarile cu plată în care nu sunt amplasate automate de parcare sau în situația în care din diverse motive sistemul de plată nu funcționează, tichetele de parcare se procură de la lucrătorul comercial din parcare. Tichetele se marchează conform instrucțiunilor înscrise pe acestea și se afișează pe bordul mașinii la loc vizibil.

Art.34.

(1) Utilizatorii parcarilor publice au următoarele obligații:

- să respecte semnalizarea rutieră verticală și/sau orizontală din parcarile publice;
- să respecte indicațiile înscrise pe panourile adiționale ale indicatoarelor de parcare;
- să ocupe un loc de parcare regulamentar, în afara celor rezervate și semnalizate corespunzător pentru persoane cu handicap, mașini electrice sau alte locuri rezervate conform hotărârilor aprobate de autoritatea locală;
- să poziționeze autovehiculul în limitele marcajului rutier care delimitează zona de parcare;

-să achiziționeze anticipat contravaloarea timpului de parcare prin unul din instrumentele de plată puse la dispoziție, respectiv tichet de parcare procurat de la lucrătorul comercial din parcare, tichet eliberat de echipamentele de plată stradale (parcometre), plata contravolării parcării prin SMS de pe telefonul mobil sau alte soluții puse la dispoziție de autoritatea locală, urmat de ocuparea locului de parcare sau în maxim 5 minute de la oprire pe locul de parcare;

-să afișeze pe bord în interiorul autovehiculului, vizibil din exterior tichetul, cardul/legitimația în cazul în care beneficiază de gratuitate conform prevederilor prezentului Regulament, valabile, excepție făcând cei care efectuează plata prin SMS sau aplicație de plată;

-să asigure securitatea interioară a vehiculului prin închiderea geamurilor, încuierea ușilor, a capotei motorului și a portbagajului, precum și prin punerea în funcțiune a sistemului antifurt dacă deține acest sistem;

-să nu ocupe locurile de parcare cu autovehicule defecte, cu ITP sau RCA expirat, abandonate sau cu alte obiecte;

(2)Utilizatorul parcării publice are o perioadă de grație de 5 minute de la expirarea timpului de parcare în care poate părăsi incinta parcării.

Art.35.

În toate categoriile de parări publice sunt interzise:

- a)blocarea accesului în parcare/la locul de parcare;
- b)staționarea fără achitarea taxelor de parcare prin una din metodele de plată puse la dispoziție;
- c)afișarea defectuoasă a tichetului, cardului/legitimației fără a putea descifra elementele de valabilitate, lipsa confirmării plății în cazul mesajului text(SMS) sau aplicației de plată.
- d)nerespectarea marcajului rutier de parcare astfel încât se ocupă 2 locuri de parcare sau se parchează pe zone hașurate(interzise) sau nedelimitate,
- e)ocuparea locurilor rezervate persoanelor cu handicap;
- f)efectuarea de lucrări de reparații de întreținere a autovehiculului în perimetrul parcării;
- g)amplasarea oricărui tip de indicatoare, marcaje sau înscrisuri care să indice sau să sugereze rezervarea locurilor de parcare;
- h)amplasarea de dispozitive de menținere liberă a locurilor de parcare;
- i) staționarea vehiculelor cu caracter publicitar și a celor care desfășoară activitate de comerț ambulant fără a avea acordul municipiului Huși, chiar dacă deține tichet sau au efectuat plata prin SMS sau aplicație de plată;
- j) vandalizarea aparatelor de autotaxare;
- k)staționarea autovehiculelor având probleme tehnice, defecțiuni, avarii, precum și a celor cu afișe de vânzare sau publicitate fără achitarea taxelor locale specifice;
- l)neeliberarea necondiționată a locurilor de parcare în situația efectuării unor lucrări publice sau intervenții pentru avarii sau alte situații;
- m)ocuparea cu autovehicule a zonelor cu marcaje de interdicție aflate în parările publice.

Art.36.

(1)Constituie contravenție următoarele fapte săvârșite de către persoane fizice sau juridice contraveniente, proprietar sau deținători cu orice titlu ai autovehiculului, în parările publice cu plată și se sancționează cu amendă contravențională ce va fi aplicată de împuterniciți ai Primarului și agenți de poliție din cadrul Poliției Locale Huși, care au calitatea de agenți constataatori, astfel:

- a)blocarea accesului în parcare/locul de parcare – amenda 750 -1500 lei
- b)staționarea fără achitarea taxelor de parcare prin una din metodele de plată puse la dispoziție sau depășirea timpului de parcare la care are dreptul – amendă 300 -600 lei;
- c)afișarea defectuoasă sau lipsa afișării tichetului, a cardului/legitimației fără a putea descifra elementele de valabilitate – amendă 300-600 lei;
- d)nerespectarea marcajului rutier de parcare astfel încât se ocupă mai multe locuri de parcare sau se parchează pe zonele hașurate (interzise) -amenda 400-800 lei;

e)parcarea altor mijloace de transport pe locurile adaptate , rezervate și semnalizate prin semn internațional pentru persoane cu handicap- amendă 2000-10000 lei și ridicarea mijlocului de transport de pe locul de parcare respective, conform Legii nr.448/2006, cu modificările și completările ulterioare;

f)amplasarea de dispozitive de menținere liberă a locurilor de parcare– amenda 1000 – 2000 lei;

g)amplasarea oricărui tip de indicatoare, marcaje sau înscrisuri care să indice sau să sugereze rezervarea locurilor de parcare – amenda 1000-2000 lei;

h)staționarea vehiculelor care desfășoară activitate de comerț ambulant fără a avea acordul Municipiului Huși, chiar dacă dețin tichet valabil sau au efectuat plată prin SMS sau aplicație de plată – 1000 –2000 lei,

i)vandalizarea aparatelor de autotaxare – amendă 1000-2000 lei;

m)staționarea autovehiculelor având probleme tehnice, defecțiuni, avarii precum și a celor cu afișe de vânzare – amenda 1000-2000 lei;

j)neeliberarea necondiționată a locurilor de parcare în situația efectuării unor lucrări publice sau intervenții pentru avarii sau alte situații amendă 500-1000 lei,

k)ocuparea cu autovehicule a zonelor nemarcate pentru parcare ori a zonelor cu marcaje de interdicție aflate în parcarile publice 500-1000 lei;

(2)În toate cazurile prevăzute la alin.(1) pe lângă amenda contravențională se poate aplica și măsura blocării și/sau ridicării autovehiculului , după caz;

(3)În cazul constatării faptelor prevăzute la alin.(1), agentul constatare va fotografia autovehiculul; pentru identificarea posesorului se vor folosi mijloacele specifice prevăzute de lege. În cazul constatării faptelor prevăzute la alin (1) agentul constatare va putea folosi și echipamentul pus la dispoziție de Direcția Urbanism (imprimantă portabilă, dispozitiv mobil).După identificarea posesorului autovehiculului care a încălcat prevederile prezentului Regulament se va întocmi proces-verbal de contravenție care va fi comunicat contravenientului conform O.G. nr.2/2001.

CAPITOLUL IV

DREPTURILE UTILIZATORILOR SERVICIILOR PUBLICE DE PARCARE

Art.37.

Utilizatorii serviciilor publice de parcare cu plată sau de reședință au următoarele drepturi:

a)să li se pună la dispoziție spațiile destinate parcarii în stare corespunzătoare de utilizare;

b)Să beneficieze de marcarea/trasarea locurilor de parcare pe toată durata de valabilitate a contractului/parcarii (acolo unde marcajul este deteriorat);

c)Tratament egal și nediscriminatoriu;

d)Acces neîngrădit la informațiile publice privind serviciile de administrare/exploatare a parcarilor aparținând domeniului public sau privat al Municipiului Huși;

e)Beneficiază de prevederile hotărârilor , dispozițiilor și deciziilor cu privire la serviciile de exploatare a parcarilor.

CAPITOLUL V

DISPOZIȚII FINALE

Art.38.

(1)Administrarea serviciilor de parcare cu plată și de reședință se face de către Municipiul Huși prin gestiune directă.

(2)Tarifele de parcare se stabilesc anual prin Hotărâre a Consiliului Local al Municipiului Huși.

(3)Fondurile rezultate din exploatarea parcajelor publice și de reședință se fac venit al bugetului local al Municipiului Huși .

(4) Sumele provenite din amenziile aplicate persoanelor fizice și juridice în conformitate cu prevederile prezentului Regulament constituie venit al bugetului local/stat, conform art.8 din O.G. nr.2/2001.

Art.39.

Parcările publice și de reședință nu sunt păzite/supravegheate. Municipiul Huși nu răspunde de securitatea vehiculelor și a bunurilor aflate în acestea în zona de acțiune a parcărilor publice sau de reședință. În caz de producere a unor eventuale daune, furturi, incendii la vehicule în zonele de parcare publică, calamități naturale etc., Municipiul Huși nu răspunde juridic și este exonerat de la plata de despăgubiri.

Art.40.

Municipiul Huși nu răspunde de eventualele daune rezultate în urma unor evenimente de circulație sau de altă natură din parcările publice cu plată/reședință aflate în administrare.

Art.41. În interiorul zonelor de parcare, utilizatorii parcărilor trebuie să respecte regulile de circulație și semnificația diferitelor tipuri de semnalizare rutieră, indicatoare, marcaje.

Art.42.

(1) Prevederile prezentului Regulament se completează cu dispozițiile cuprinse în O.G. nr.2/2001 privind regimul juridic al contravențiilor cu modificările și completările ulterioare, Legea nr.207/2015 privind codul de procedură fiscală cu modificarea și completările ulterioare, O.U.G. nr.195/2002 republicată privind circulația pe drumurile publice cu modificările și completările ulterioare, precum și alte reglementări cu privire la administrarea domeniului public și circulația pe drumurile publice.

(2) Autovehiculele abandonate în parcările cu plată și de reședință li se aplică prevederile legale în vigoare.

(3) Contravenientul poate achita în termen de cel mult 15 zile de la data înmânării sau comunicării procesului-verbal, jumătate din minimul amenzii prevăzute de actul normativ, agentul constatator făcând mențiune despre această posibilitate în procesul-verbal.

(4) Sancțiunile contravenționale stabilite în prezentul Regulament se pot aplica contravenienților persoane fizice sau juridice.

Art.43.

Verificarea respectării de către conducătorii de autovehicule a prezentului Regulament se face de împuterniciți ai Primarului Municipiului Huși, agenți de poliție din cadrul Poliției Locale Huși, care au calitatea de agenți constatatori.

Art.44.

Salubritatea parcărilor publice se realizează de operatorul serviciului de salubritate al municipiului Huși.

Art.45.

Prevederile prezentului Regulament intră în vigoare la data publicării. La data intrării în vigoare a prezentului Regulament se abrogă H.C.L. nr.51 din 26 februarie 2015 privind aprobarea înființării Serviciului Public de Administrare a parcărilor publice din municipiul Huși și aprobarea Regulamentului privind amenajarea, întreținerea și exploatarea locurilor de parcare pe raza municipiului Huși, precum și H.C.L. nr.78/31.10.2016 privind aprobarea locurilor pentru parcările publice cu plată pe raza municipiului Huși. De asemenea, orice alte dispoziții contrare își încetează valabilitatea.

CAPITOLUL VI

ACTE NORMATIVE CARE AU STAT LA BAZA PREZENTULUI REGULAMENT

Legea nr.448/2006 privind protecția și promovarea drepturilor persoanelor cu handicap, republicată, cu modificările și completările ulterioare;

Legea nr.44/1994 privind veteranii de război, precum și unele drepturi ale invalizilor și văduvelor de război, republicată, cu modificările și completările ulterioare;


O.G. nr.2/2001 privind regimul juridic al contravențiilor, cu modificările și completările ulterioare;

Legea nr.227/2015 privind Codul Fiscal, cu modificările și completările ulterioare;
Legea nr.207/2015 privind Codul de procedură fiscală, cu modificările și completările ulterioare;
Legea nr.273/2006 privind finanțele publice locale, cu modificările și completările ulterioare;
Legea nr.544/2001 privind liberul acces la informațiile de interes public, cu modificările și completările ulterioare;
Legea nr.52/2003 privind transparența decizională în administrația publică, republicată;
Legea nr.24/2000 privind normele de tehnică legislative, cu modificările și completările ulterioare;
Legea nr.155/2010 Legea poliției locale, republicată, cu modificările și completările ulterioare;
O.U.G. nr.195/2002 privind circulația pe drumurile publice, republicată, cu modificările și completările ulterioare;
Hotărârea Guvernului nr.1.391/2006 pentru aprobarea Regulamentului de aplicare a Ordonanței de Urgență a Guvernului nr.195/2002 privind circulația pe drumurile publice, cu modificările și completările ulterioare;
Reglementarea tehnică pentru proiectarea parcajelor NP 24-2022, aprobată prin Ordinul MDLPA nr.172/2023;
Standardul S.R. 1848-7:2015 – Semnalizare Rutieră-Marcaje rutiere, actualizat;
Legea nr.421/2002 privind regimul juridic al vehiculelor fără stăpân sau abandonate pe terenuri aparținând domeniului public sau privat al statului ori al unităților administrative-teritoriale, cu modificările și completările ulterioare.

**Întocmit,
Arhitect Sef,
Ing.Ionuț Resmeriță**

**Președinte de ședință,
Ionel Matei**

**Secretar general,
jr.Monica Dumitrașcu**

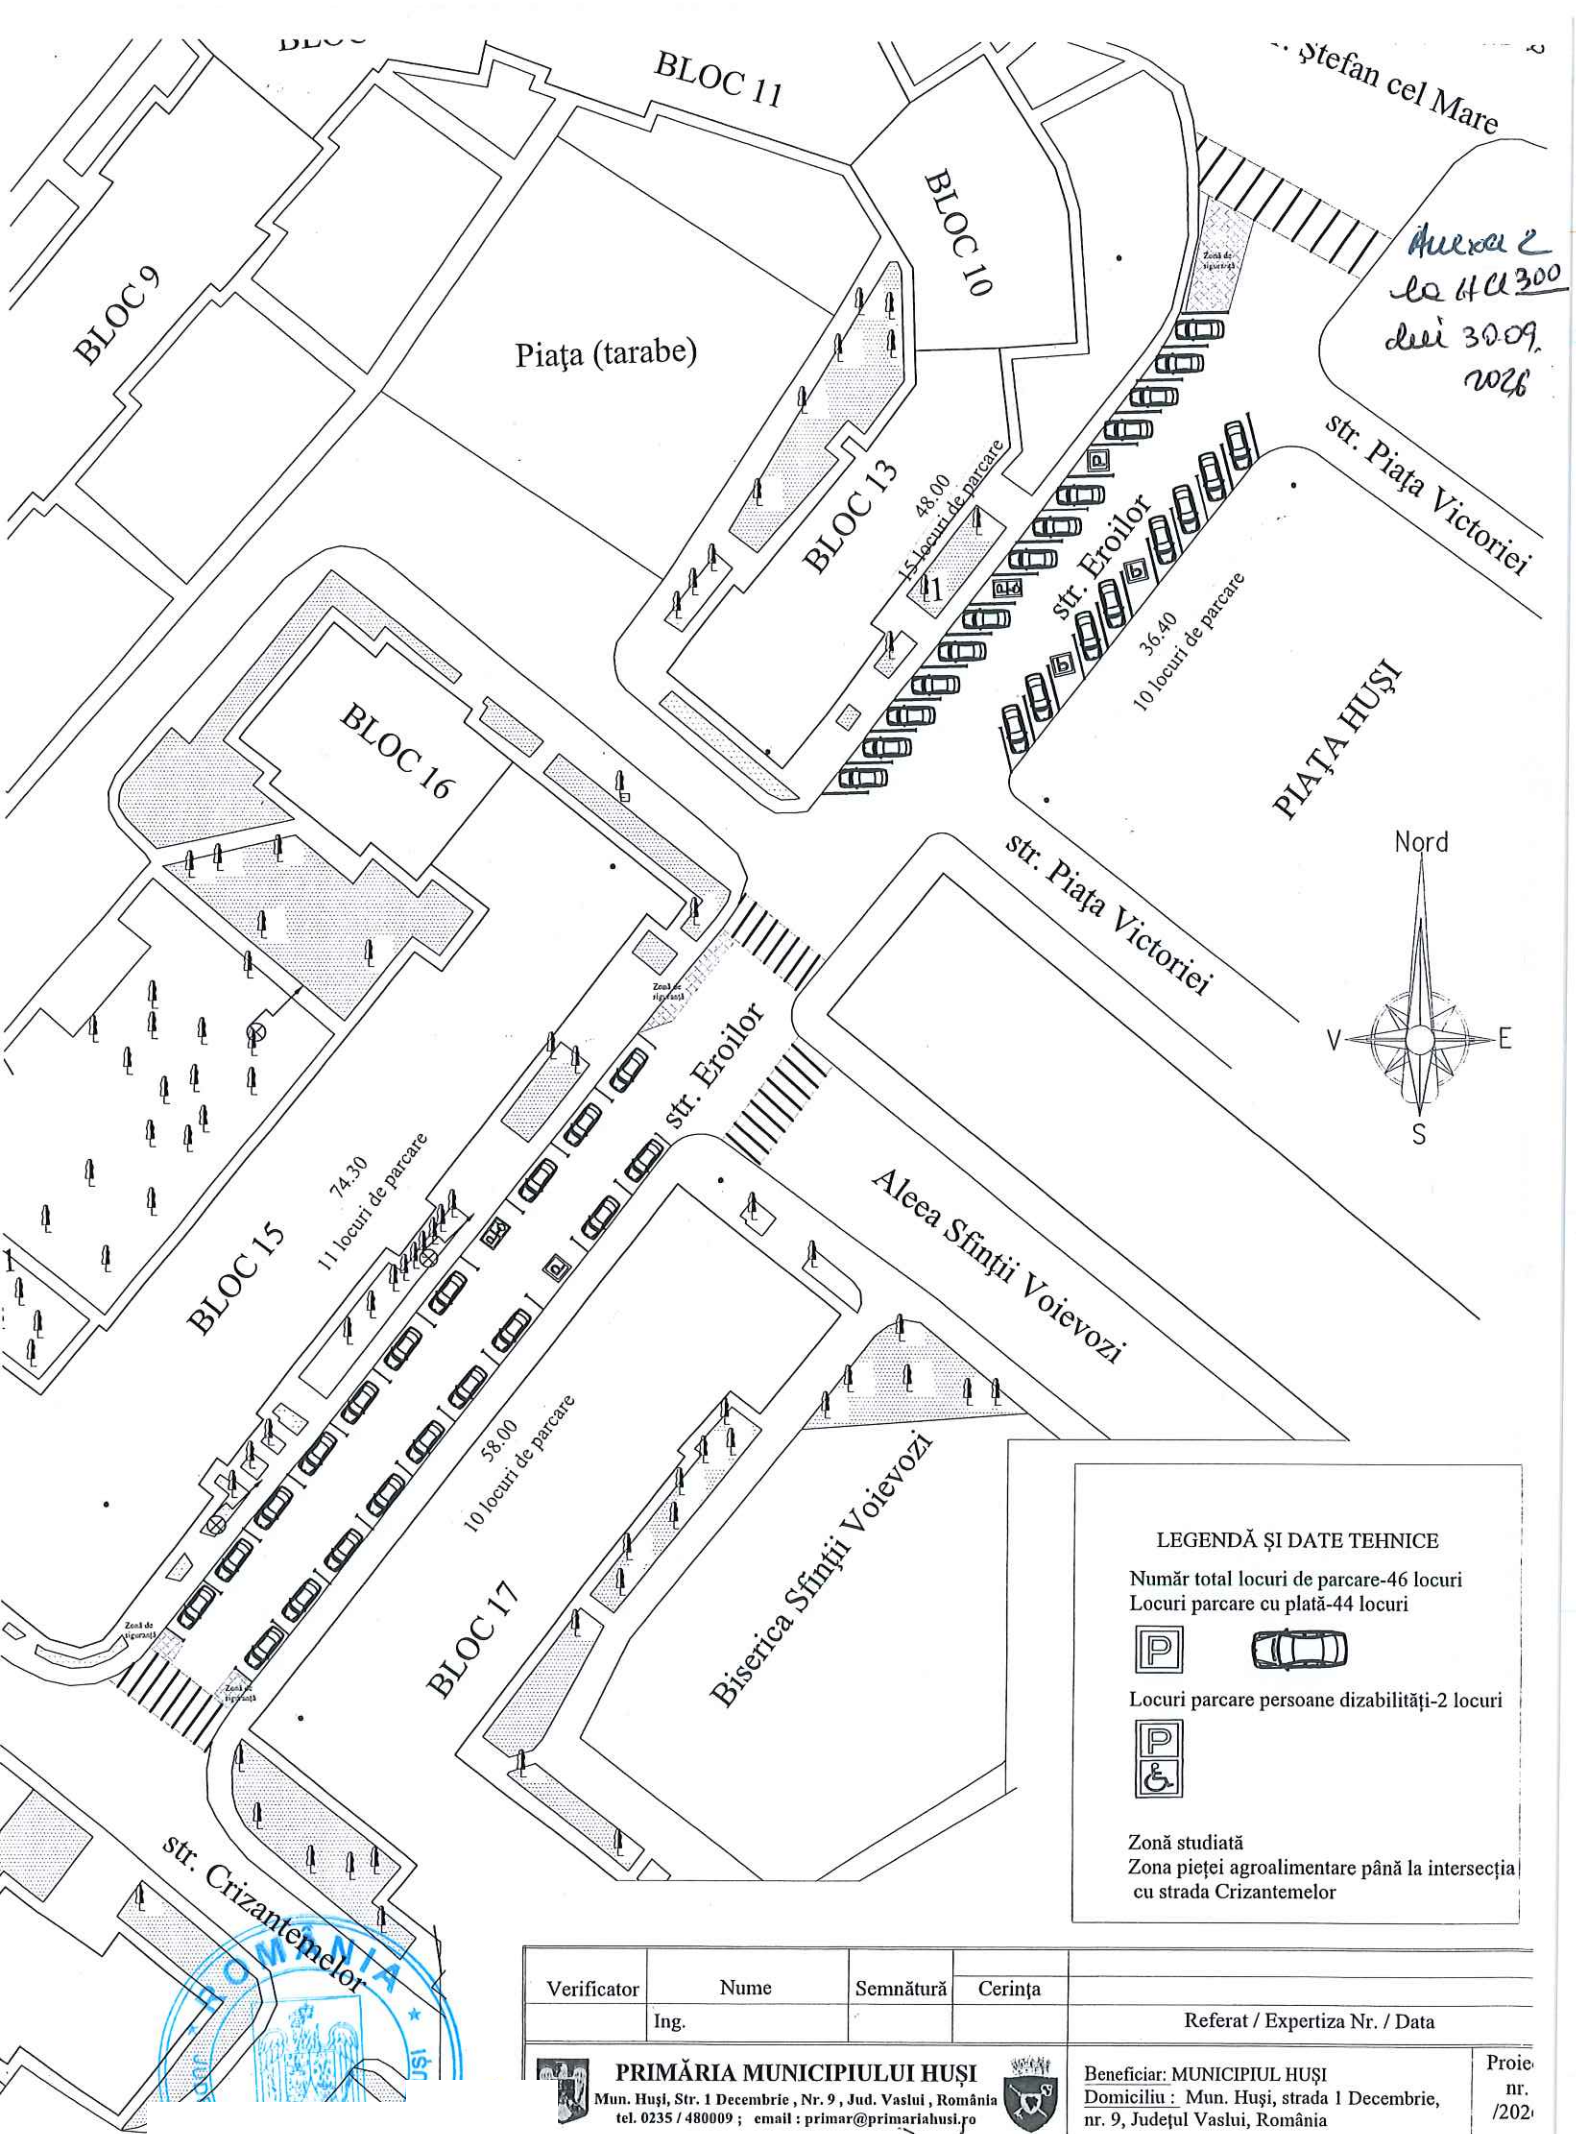

LEGENDĂ ȘI DATE TEHNICE

Număr total locuri de parcare-46 locuri
Locuri parcare cu plată-44 locuri



Locuri parcare persoane dizabilități-2 locuri



Zonă studiată
Zona pieței agroalimentare până la intersecția
cu strada Crizantemelor


Verificator	Nume	Semnătură	Cerința	Referat / Expertiza Nr. / Data	
	Ing.				
PRIMĂRIA MUNICIPIULUI HUȘI Mun. Huși, Str. 1 Decembrie, Nr. 9, Jud. Vaslui, România tel. 0235 / 480009 ; email : primar@primariahusi.ro				Beneficiar: MUNICIPIUL HUȘI Domiciliu : Mun. Huși, strada 1 Decembrie, nr. 9, Județul Vaslui, România	Proie. nr. /202.
Specificație Arhitect-Șef Măsurat	Nume Ing. Resmeriță Ionu Ing. Dacu Cîrșian	Semnătură 	Seară: % .	Titlu proiect: IMPLEMENTAREA PARCĂRIILOR CU PLATĂ Amplasament: Mun. Huși, strada Eroilor , județul Vaslui, Cod poștal 735100, C.F. 71462	Faza H.C.L Plans

Președinte de sedință, Secretar general,
Ionel Matei jr. Monica Dumitrașcu

AMPLASAMENT TEREN SPAȚIU VERDE - STRADA AL. I. CUZA

Scara 1 : 1000

husea u. 3 la
4le 300 lei
30.09.2026

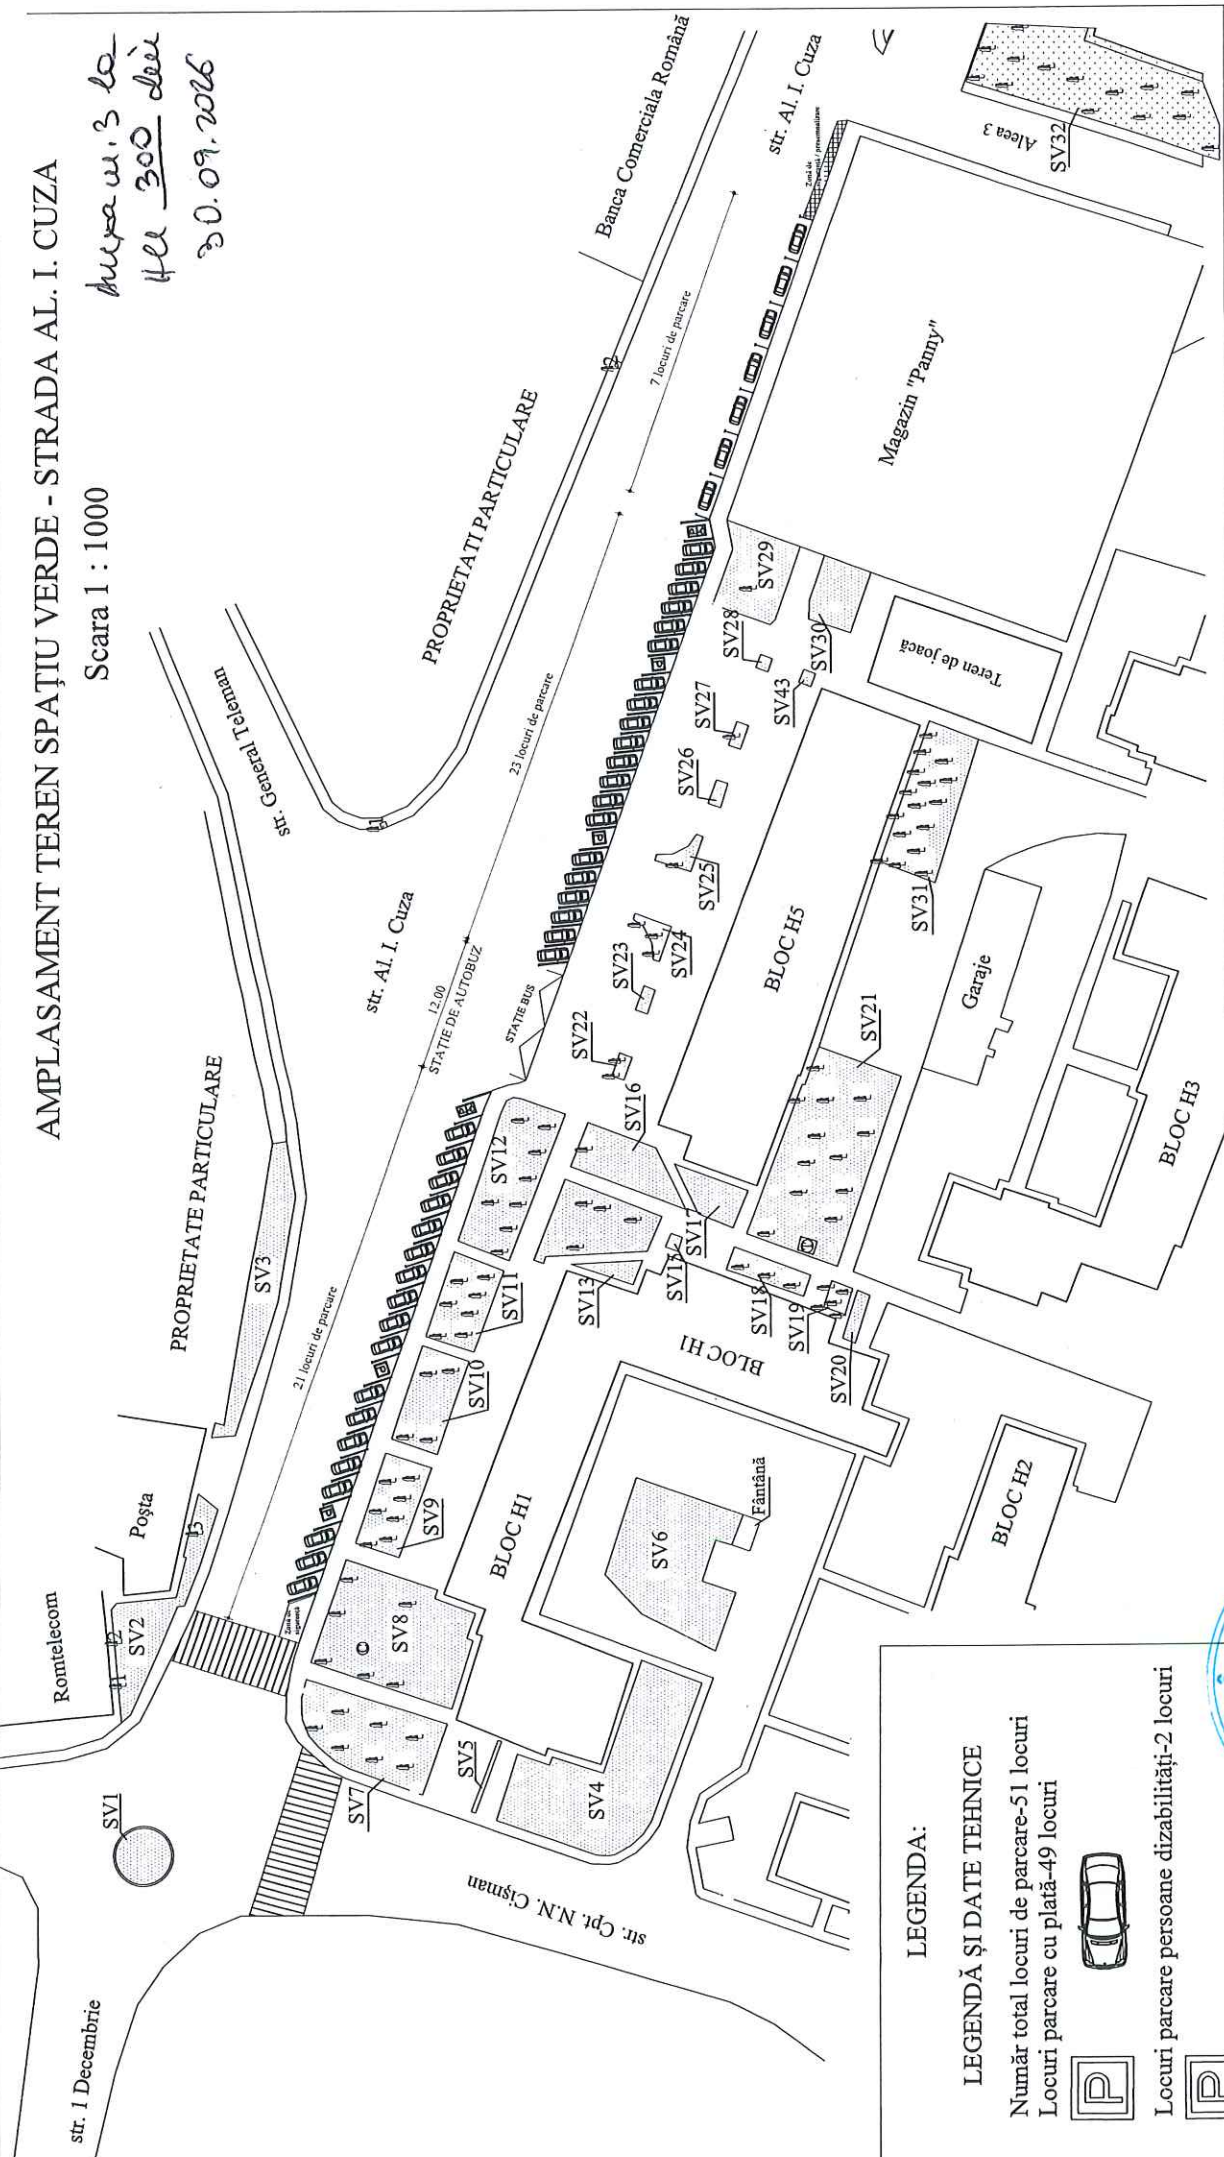

LEGENDA:


LEGENDĂ ȘI DATE TEHNICE

Număr total locuri de parcare-51 locuri

Locuri parcare cu plată-49 locuri



Locuri parcare persoane dizabilități-2 locuri

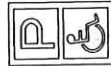

Zonă studiată
Intersecția străzii Cp. N.N. Cișman până la
intersecția s

Președinte de
Ionel Matei

Secretar general,
jr. Monica Dumitrescu

Spațiu verde (SV)

Verificator	Nume	Semnătură	Cerința	Referat / Expertiza Nr. / Data	
Ing.					
 PRIMĂRIA MUNICIPIULUI HUȘI Mun. Huși, Str. 1 Decembrie, Nr. 9, Jud. Vaslui, România tel. 0235 / 480009 ; email : primar@primariahuși.ro 				Beneficiar: MUNICIPIUL HUȘI Domiciliu : Mun. Huși, strada 1 Decembrie, nr. 9, Județul Vaslui, România	Proiect nr. /2026
Specificație	Nume	Scară: %		Titlu proiect: IMPLEMENTAREA PARCĂRIILOR CU PLATĂ Amplasament: Mun. Huși, strada A.I. Cuza, județul Vaslui, Cod poștal 735100. Titlu planșă: Plan de situație-str. A.I. Cuza	Faza H.C.L.
Arhitect-Șef	Ing. Resmeriță Ionuț	Data: / .2026			Planșa
Măsurat	Ing. Dacu Ciprian				A12
Desenat	Ing. Resmeriță Ionuț				