

PRIMĂRIA MUNICIPIULUI HUSI
Nr. și Data anunțului: 11759/24.05.2025

**INTENȚIE DE ELABORARE
PLAN URBANISTIC ZONAL**

Argumentare:

Obiectivele Planului Urbanistic Zonal :
**“OBTINEREA AUTORIZATIEI DE
CONSTRUIRE/DESFIINTARE, CONSOLIDARE,
RENOVARE, MANSARDARE, IMPREJMUIRE SI
SCHIMBARE DESTINATIE DIN LOCUINTA
INDIVIDUALA IN SPATII COMERCIALE.DEMOLARE
ANEXE C2 si C3”. Amplasament: mun.Husi, str. 1
Decembrie nr. 7, CF 78005, jud. Vaslui**

Initiator:

S.C. FARMNOVA S.R.L.

PROPUNERE

Plan Urbanistic Zonal –
**“OBTINEREA
AUTORIZATIEI DE
CONSTRUIRE/DESFIINTARE,
CONSOLIDARE, RENOVARE,
MANSARDARE,
IMPREJMUIRE SI
SCHIMBARE DESTINATIE
DIN LOCUINTA
INDIVIDUALA IN SPATII
COMERCIALE.DEMOLARE
ANEXE C2 si C3”.**

**Amplasament: mun.Husi, str. 1
Decembrie nr. 7, CF 78005, jud.
Vaslui**

PUBLICUL ESTE INVITAT SĂ TRANSMITĂ OBSERVAȚII ȘI PROPUNERI

privind intenția de elaborare a planului urbanistic zonal

în perioada 24.04.2025 – 30.04.2025

Informarea și consultarea publicului:

Documentația de mai sus disponibilă în perioada 24.04.2025 – 30.04.2025 după cum urmează:
afisată la sediul primăriei, Direcția Urbanism, Administrare și Dezvoltare Locală între orele: 8,00-13,00;

Publicul se va putea informa și va putea consulta documentația la Direcția Urbanism, Administrare și Dezvoltare Locală din cadrul Primăriei municipiului Husi, între orele: 9,00-12,00, tel. 0235480009, int. 106 la Arhitect șef, ing. Resmeriță Ionuț, tel. 0235480009, e-mail: urbanism@primariahusi.ro

Observațiile sunt necesare în vederea stabilirii cerințelor de elaborare a planului urbanistic zonal și vor fi transmise către Primăria Municipiului Husi, la adresa: str. 1 Decembrie, nr. 9, telefon 0235/480009, e-mail urbanism@primariahusi.ro.

Etapile preconizate pentru consultarea publicului până la aprobarea planului:

- *24.04.2025 – 30.04.2025 Etapa pregătitoare - anunțarea intenției de elaborare.
- *05.05.2025 – 09.05.2025 Etapa elaborării propunerilor – consultare documentație
- *16.05.2025 Comunicare rezultate.

Acte emise:

CERTIFICAT DE URBANISM NR. 266/28.09.2023;


AVIZ OPORTUNITATE NR. 31230/06.11.2024.

ANEXE: PLANȘE.

Autoritatea administrației publice informează și consultă publicul în etapele menționate pentru aprobarea PUZ potrivit Legii nr. 52/2003 privind transparența decizională în administrația publică și ale Legii nr. 544/2001 cu modificările și completările ulterioare privind liberul acces la informațiile de interes public.

PRIMAR,
Ing. IOAN CIUPILAN


ARHITECT ȘEF,
Ing. RESMERIȚĂ IONUȚ

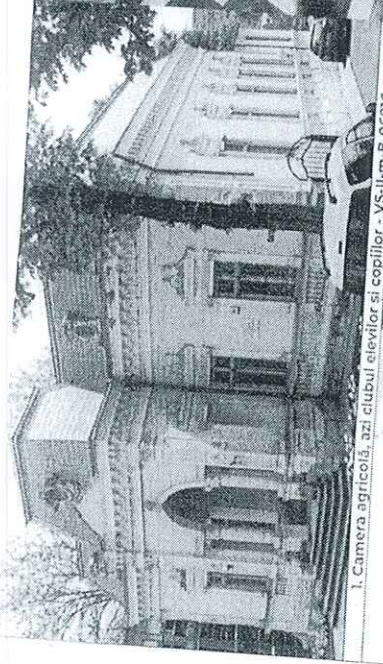


1. Camera agricolă, azi clubul elevilor și copilor - VS-II-m-B-06816




2. Casa Sotir Zaharia, azi casa parohială a bisericii "Sf. Nicolae" - VS-II-m-B-06813

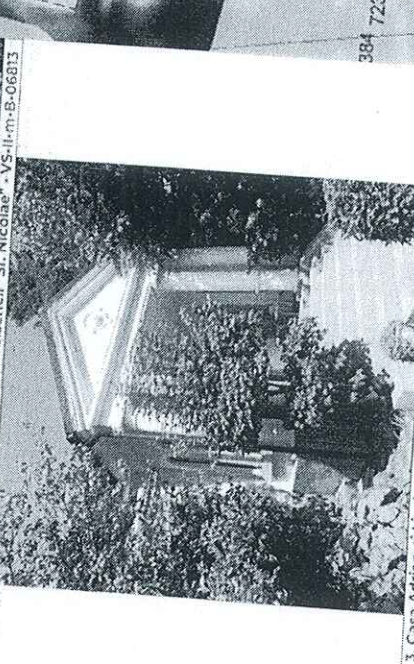


3. Casa Adrian și Linde, azi cabinet av. Veselu Tudora - VS-II-m-B-06811

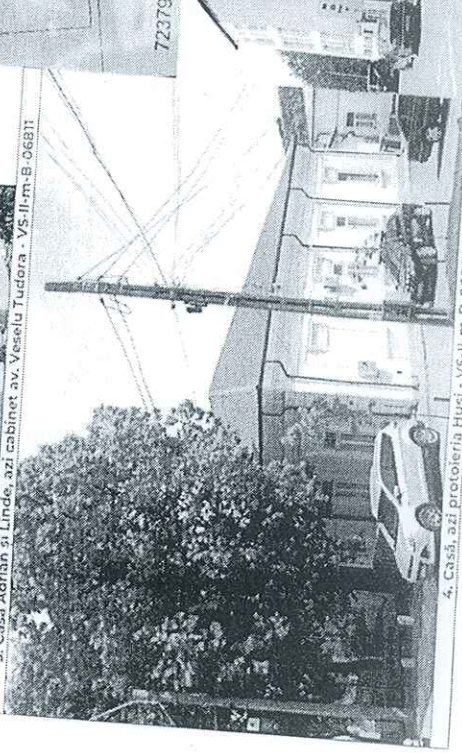

4. Casă, azi prototipul Huzi - VS-II-m-B-06809

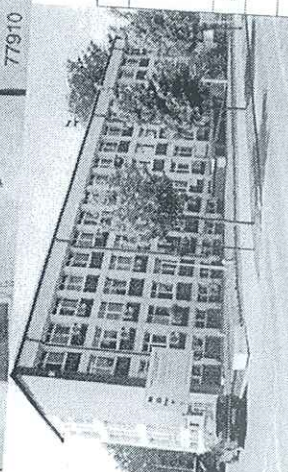

5. Primăria municipiului Huzi (nu este monument)

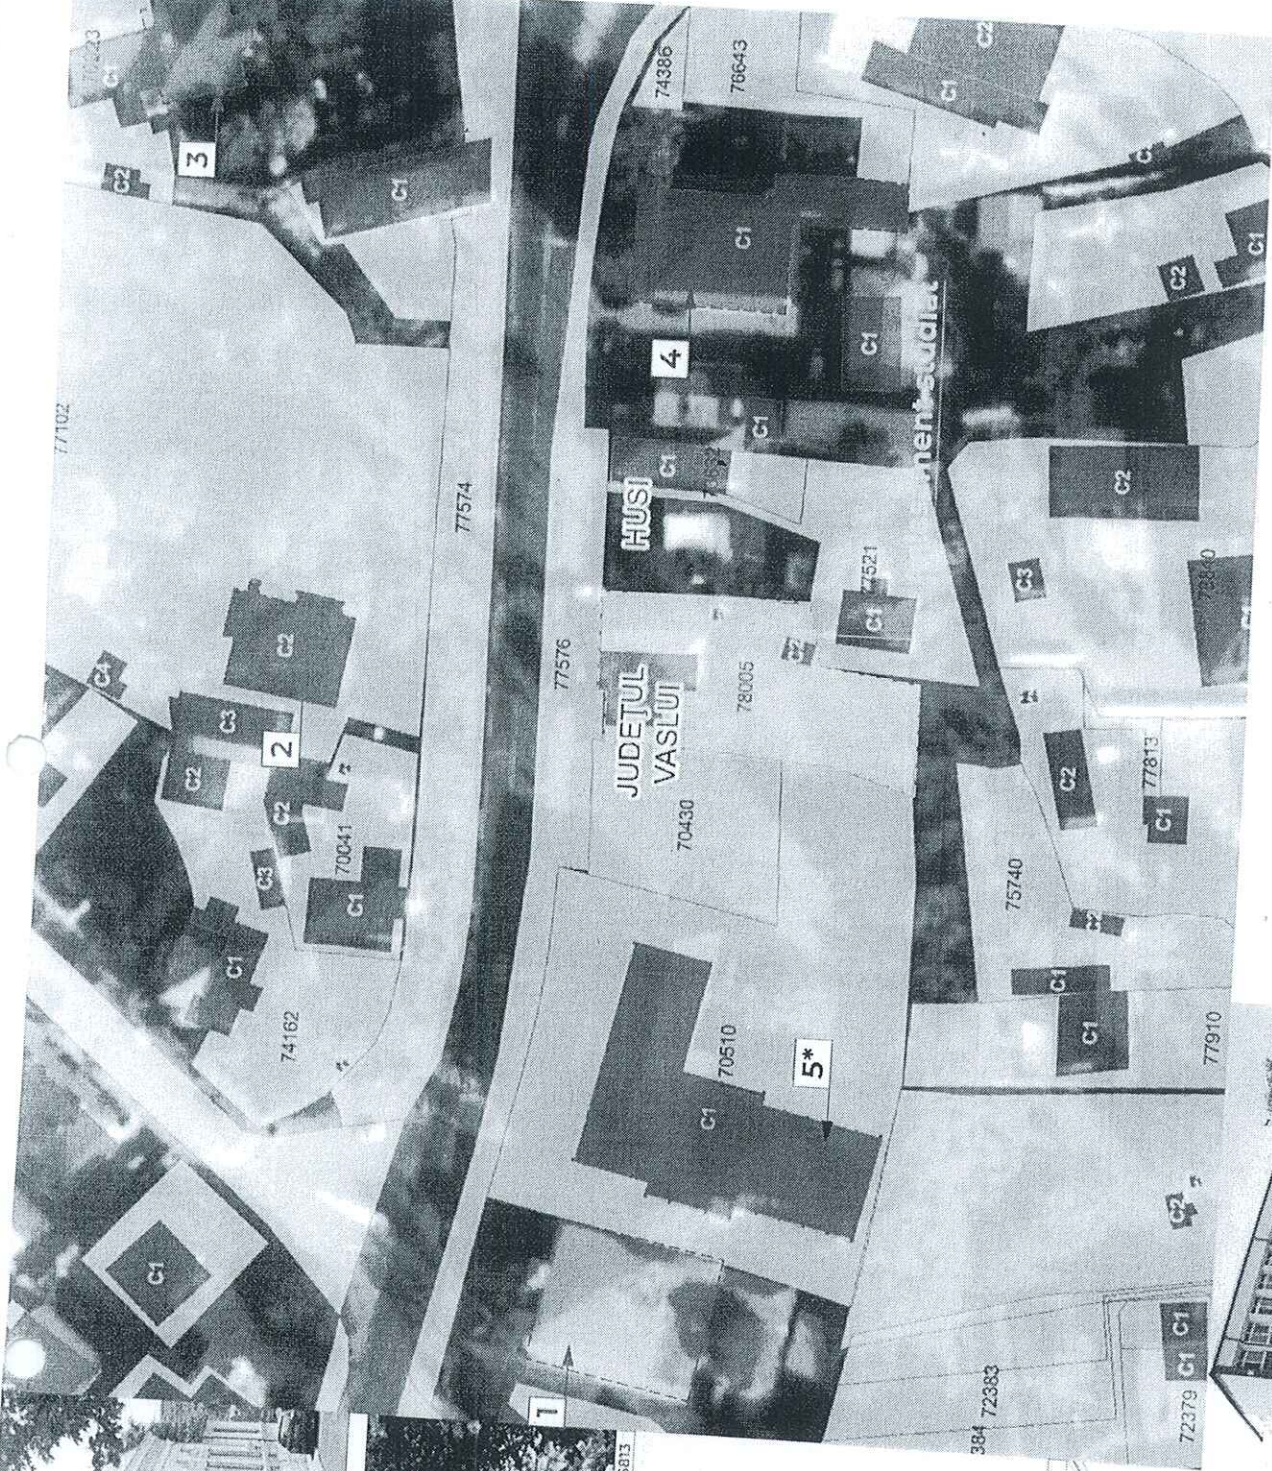


VERIFICATOR/ EXPERT	SENINATURA	CERINTA	REFERAT/EXPERTIZA
S.C. LICHTRAUS ENTERPRISE S.R.L.			
CUI: 261456800, EL: 0234245000, WEB: www.lichtraus.ro			
Beneficiar:			S.C. FARMNOVA S.R.L.
PROIECT 22/2024			
FAZA P.U.Z.			
PLANȘA			
U.O.			

SPECIFICATIE

Sol proiect

Proiectat

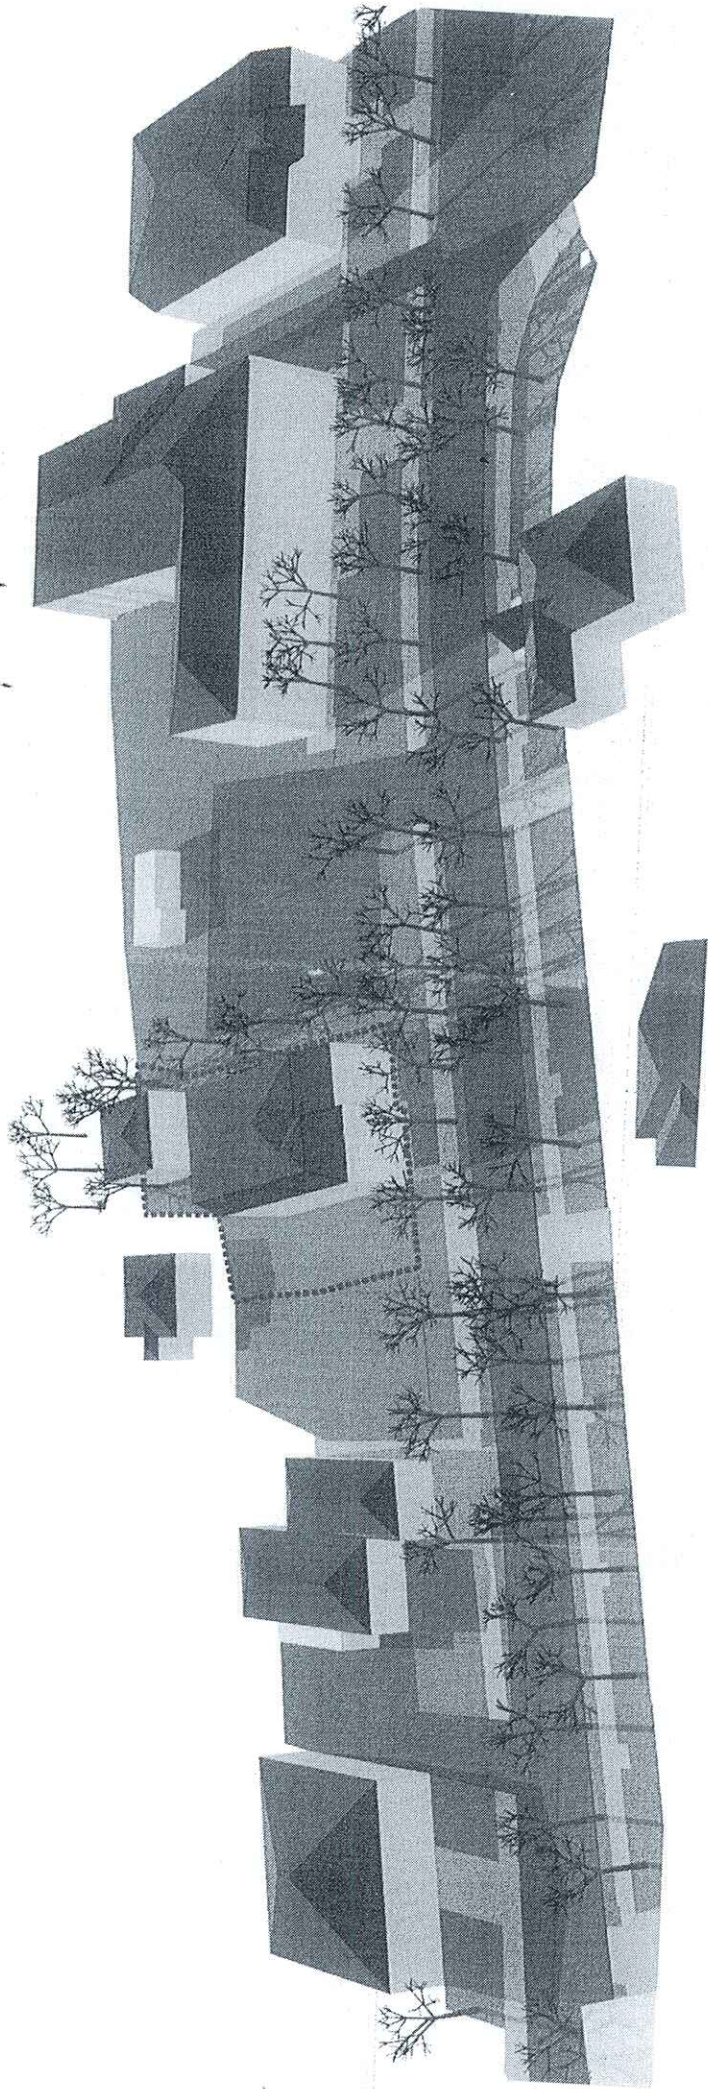

VERIFICATOR/ EXPERT	SEMNATURA	CERINTA	REFERAT/EXPERTIZA	PROIECT 22/2024
SPECIFICATIE	S.C. LICHTHAUS ENTERPRISE SRL			FAZA P.U.Z.
Ser proiect	NUME	SEMNATURA	Beneficiar	S.C. FARMINDA S.R.L.
Proiectat			Titlu proiect	
Desenat				
				PLANSA U.7
				FORMAT