
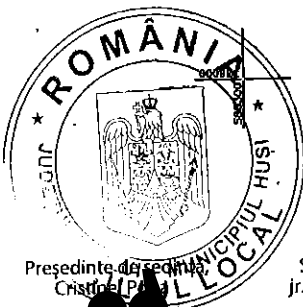


PLAN DE AMPLASAMENT SI DELIMITARE A IMOBILULUI
CU PROPUNEREA DE DEZLIPIRE

Scara 1: 1000

Nr. Cadastral	Suprafata masurata	Adresa Imobilului
77953	6400	mun. Husi, judetul Vaslui
Cartea Fundara Nr.	77953	UAT
		HUSI

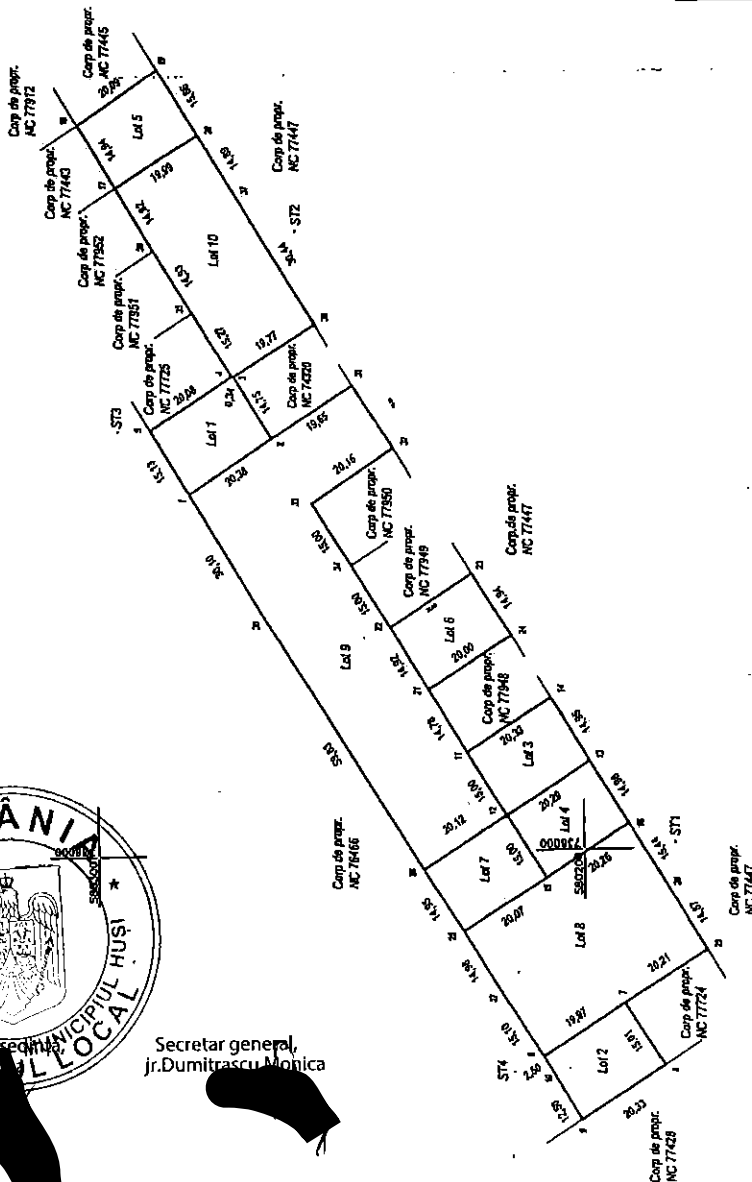

Președinte de secțiune
Cristinel PAUL

Secretar general,
Jr. Dumitrascu Monica

Situatia actuala (realine de delimitare)			Situatia viitoare (dupa deslipire)		
Nr. cadastral	Suprafata (mp)	Descrierea imobilului	Nr. cadastral	Suprafata (mp)	Descrierea imobilului
77953	6400	CC		306	CC LOT 1
				302	CC LOT 2
				304	CC LOT 3
				304	CC LOT 4
				306	CC LOT 5
				299	CC LOT 6
				301	CC LOT 7
				1217	CC LOT 8
				2147	CC LOT 9
				514	CC LOT 10
Total	6400		Total	6400	

Inspector:

Executant: Ing. Mihaela Todella
TODEILA MIHAELA

Digitally signed by
TODEILA MIHAELA
Date: 2020.05.17
17:03:43 +03'00'

Confirm introducerea imobilului in baza de date Inregistrat si al atributelor numerale cadastrale

Data: 04.05.2020


Daniel
Prunila

Digitally signed
by Daniel Prunila
Date: 2020.05.28
05:54:31 +03'00'

PLAN DE AMPLASAMENT SI DELIMITARE A IMOBILULUI

Scara 1: 500

Nr. cadastral	Suprafata masurata	Adresa imobilului
78551	306 mp	Loc. Husi, jud. Vaslui
Cartea Funciara nr.		UAT HUSI

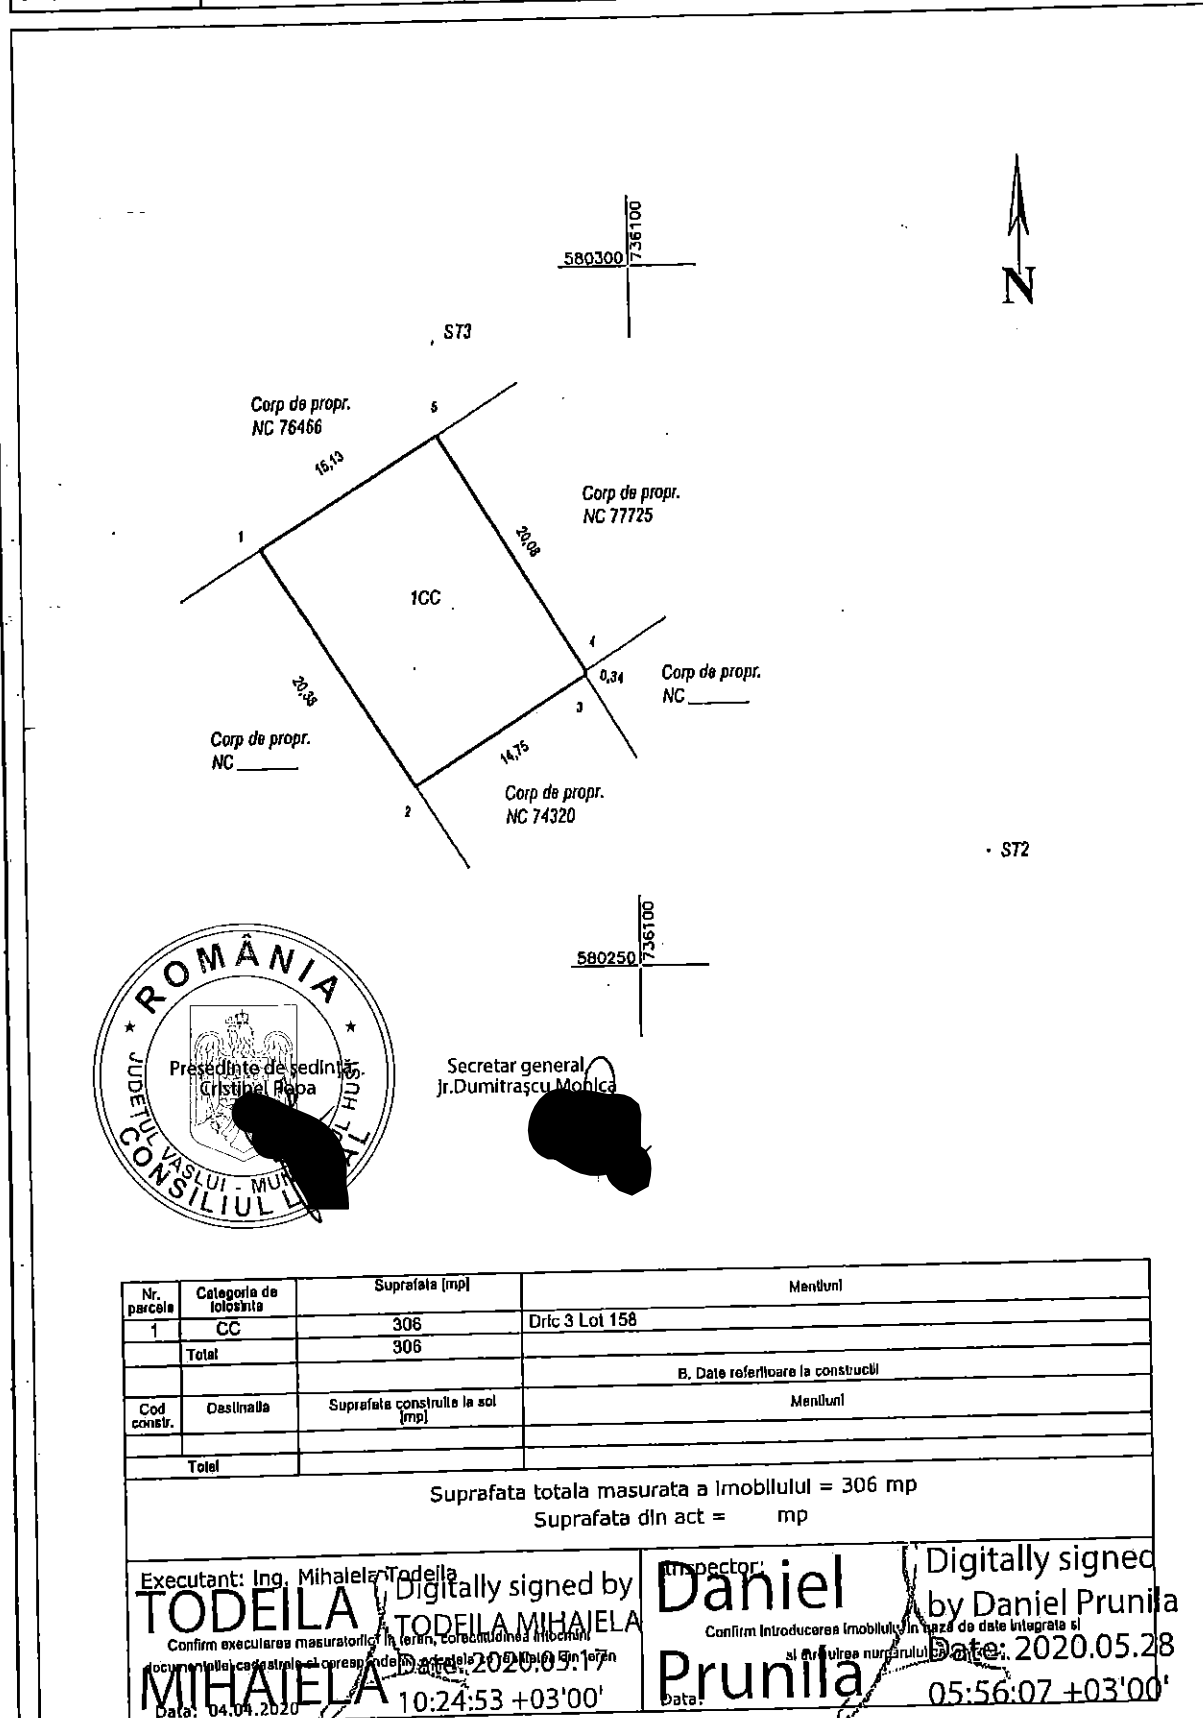


Secretar general
Jr. Dumitrascu Mobila

Nr. parcela	Categoria de folosinta	Suprafata (mp)	Mentuni
1	CC	306	Dric 3 Lot 158
Total		306	
B. Date referitoare la constructii			
Cod constr.	Destinatie	Suprafata construita la sol (mp)	Mentuni
Total			
Suprafata totala masurata a imobilului = 306 mp			
Suprafata din act = mp			
Executant: Ing. Mihaiela Todeila		Inspector: Daniel Prunila	
Digitally signed by TODEILA MIHAELA		Digitally signed by Daniel Prunila	
Confirm executarea masuratorilor in teren, corectitudinea actiunilor		Confirm introducerea imobilului in baza de date integrate si	
Locuitorii cadastrului si corespunderea actiunilor in teren		si eliberarea nuntarului de actiune	
Data: 04.04.2020		Data: 2020.05.28	
10:24:53 +03'00'		05:56:07 +03'00'	

PLAN DE AMPLASAMENT SI DELIMITARE A IMOBILULUI

Scara 1: 500

Nr. cadastral	Suprafata masurata	Adresa imobilului
78552	302 mp	Loc. Husi, jud. Vaslui
Cartea Funciara nr.	UAT	HUSI

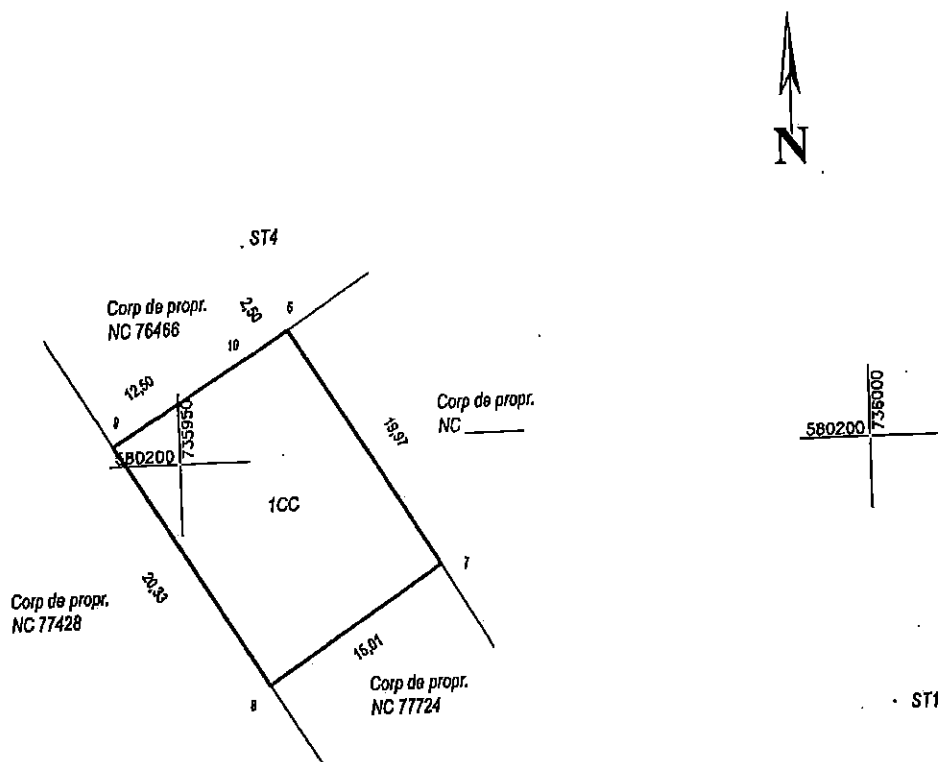

Președinte de ședință,
Cristinel Popa

Secretar general,
jr. Dumitrascu Monica

Nr. parcela	Categoria de folosinta	Suprafata (mp)	Mențiuni
1	CC	302	Dric 3 Lot 148
	Total	302	
Cod constr.	Destinația	Suprafata construita la sol (mp)	Mențiuni
	Total		

Suprafata totala masurata a imobilului = 302 mp
Suprafata din act = mp


Executant: Ing. Mihaiela Todeila
TODEILA MIHAIELA
 Confirm executarea masuratorilor teren, corectitudinea inlocuirii
 documentelor cadastrale si a planurilor de amplasament si delimitare
 Data: 04.04.2020 08:31:23 +03'00'

Inspector: **Daniel Prunila**
 Confirm introducerea imobilului in baza de date integrata si
 eliberarea nuntierului de amplasament si delimitare
 Data: 2020.06.02 09:52:35 +03'00'

PLAN DE AMPLASAMENT SI DELIMITARE A IMOBILULUI

Scara 1: 500

Nr. cadastral	Suprafata masurata	Adresa imobilului
78553	304 mp	Loc. Husi, jud. Vaslui
Cartea Funciara nr.		UAT HUSI

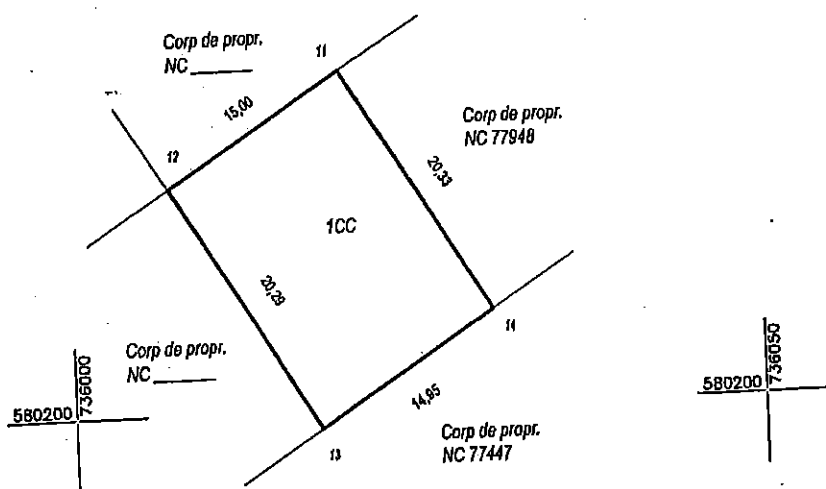

Președinte de ședință,
Cristinel Popa

Secretar general,
Jr. Dumitrușcă Monica

Nr. parcela	Categorie de folosință	Suprafata [mp]	Meniuni
1	CC	304	Dic 3 Lot 135
	Total	304	
Cod constr.	Destinația	Suprafata construita la sol [mp]	Meniuni
	Total		

Suprafata totala masurata a imobilului = 304 mp
Suprafata din act = mp


Executant: Ing. Mihaiela Todeila
TODEILA MIHAIELA
Data: 04.04.2020
08:35:40 +03'00'

Inspector: Daniel Prunila
Digitally signed by Daniel Prunila
Date: 2020.06.02
09:53:48 +03'00'

PLAN DE AMPLASAMENT SI DELIMITARE A IMOBILULUI

Scara 1: 500

Nr. cadastral	Suprafata masurata	Adresa imobilului
78554	304 mp	Loc. Husi, Jud. Vaslui
Cartea Funciara nr.	UAT	HUSI

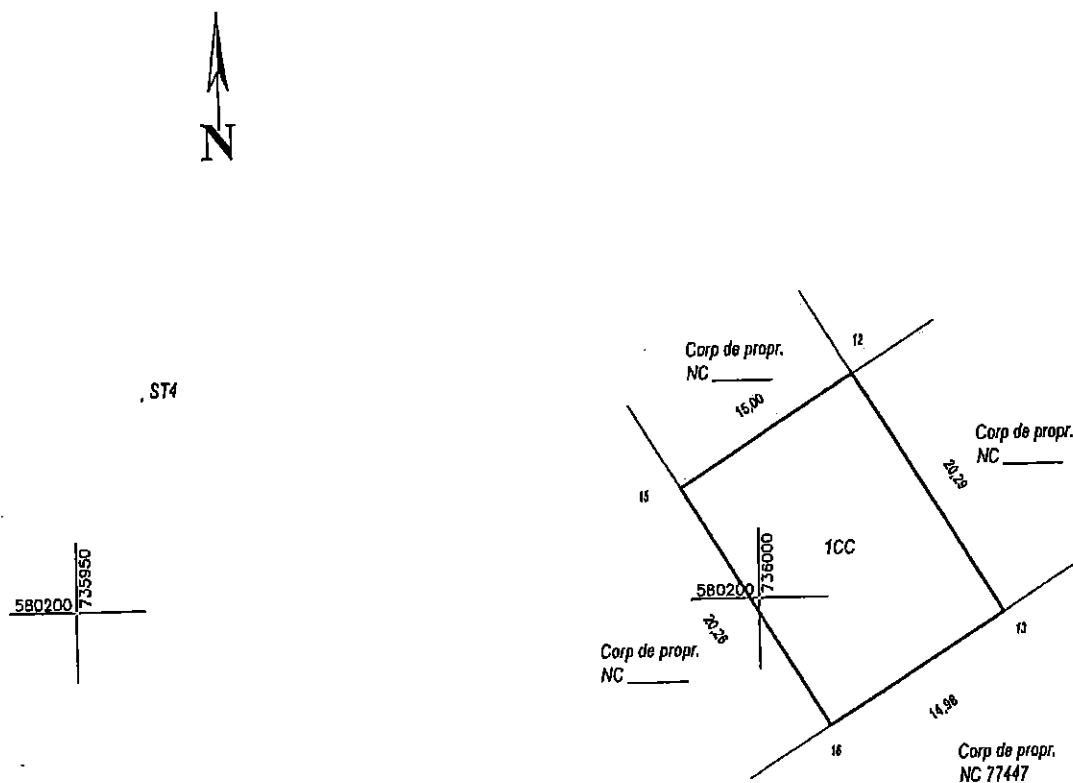
Secretar general,
Jr. Dumitru Monica

Nr. parcele	Categoria de folosinta	Suprafata (mp)	Meniuni
1	CC	304	Dric 3 Lot 134
	Total	304	
B. Date referitoare la constructii			
Cod constr.	Destinatie	Suprafata construita la sol (mp)	Meniuni
	Total		
Suprafata totala masurata a imobilului = 304 mp			
Suprafata din act = mp			
Executant: Ing. Mihaiela Todella TODEILA Digitally signed by TODEILA MIHAIELA Confirm executarea masurarilor la teren, corectitudinea intocmirii Loc. Husi, Jud. Vaslui, la data 04.04.2020 Data: 04.04.2020 10:32:29 +03'00'			
Inspector: Daniel Prunila Confirm introducerea imobilului la baza de date integrate si si Arhivarea numerului cadastral Data: 2020.05.28 05:59:20 +03'00'			


PLAN DE AMPLASAMENT SI DELIMITARE A IMOBILULUI

Scara 1: 500

Nr. cadastral	Suprafata masurata	Adresa imobilului
78555	306 mp	Loc. Husi, jud. Vaslui
Cartea Fundara nr.	UAT	HUSI

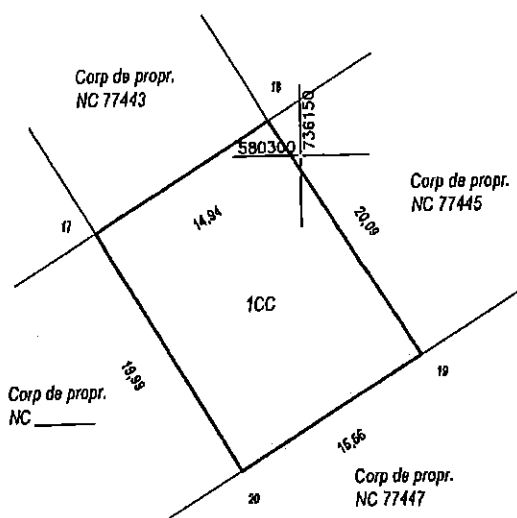

ST2

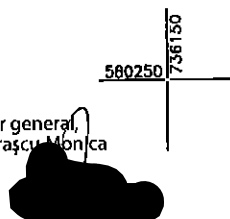Secretar general,
jr. Dumitrașcu Monica


Nr. parcela	Categorie de folosință	Suprafață (mp)	Mentuni
1	CC	308	Dric 3 Lot 145
Total		306	
B. Date referitoare la construcții			
Cod constr.	Destinația	Suprafață construită la sol (mp)	Mentuni
Total			
Suprafata totala masurata a imobilului = 306 mp			
Suprafata din act = mp			
Executant: Ing. Mihaela Todeila			
TODEILA MIHAELA			
Confirm executarea masurarilor la teren, corectitudinea inlocuirii			
Data: 04.04.2020			
10:33:52 +03'00'			
Inspector: Daniel Prunila			
Confirm introducerea imobilului in baza de date integrate si			
Data: 2020.05.28			
06:00:08 +03'00'			

Inspector: **Daniel Prunila** Digitally signed by Daniel Prunila
Confirm introducerea imobilului la baza de date integrată și
și atribuirea numărului cadastral Date: 2020.05.28
Data: 06.01.24 10:00'

PLAN DE AMPLASAMENT SI DELIMITARE A IMOBILULUI

Scara 1: 500

Nr. cadastral	Suprafata masurata	Adresa Imobilului
78557	301 mp	Loc. Husi, jud. Vaslui
Cartea Funciara nr.		UAT HUSI

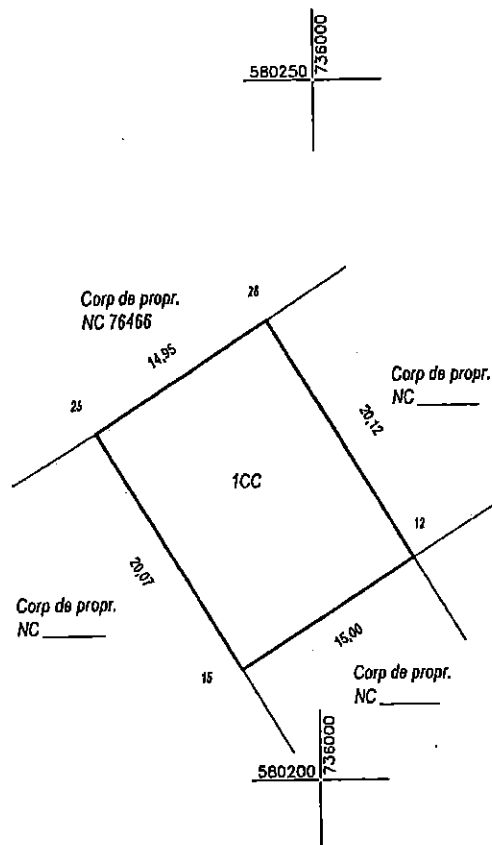

Secretar general,
jr. Dumitrașcu Monica

ST1

Nr. parcela	Categoria de folosinta	Suprafata (mp)	Mentiiuni
1	CC	301	Dric 3 Lot 151
Total		301	
B. Data referitoare la constructii			
Cod constr.	Destinatie	Suprafata construita la sol (mp)	Mentiiuni
Total			

Suprafata totala masurata a Imobilului = 301 mp
Suprafata din act = mp

Executant: Ing. Mihaela Todeila
TODEILA
 Confirm executarea masuratorilor teren, corectitudinea incheierii documentelor cadastrale si corespondenta celor 2 loturi din teren
MIHAELA TODEILA
 Data: 04.04.2020 10:36:07 +03'00'

Inspector: **Daniel Prunila**
 Confirm introducerea imobilului in baza de date integrate si eliberarea numarului cadastral
Daniel Prunila
 Data: 06.02.28 +03'00'

Digitally signed
 by Daniel Prunila
 Date: 2020.05.28
 06:02:28 +03'00'

PLAN DE AMPLASAMENT SI DELIMITARE A IMOBILULUI

Scara 1: 500

Nr. cadastral	Suprafata masurata	Adresa imobilului
78558	1217 mp	Loc. Husi, jud. Vaslui
Cartea Funciara nr.	UAT	HUSI

Președinte de ședință,
Cristinel PopaSecretar general,
Mădălina MonicaCorp de propr.
NC 76456Corp de propr.
NC _____

ST4

2.50

580200

Corp de propr.
NC _____Corp de propr.
NC 77724

1CC

Corp de propr.
NC _____

580200

20.26

Corp de propr.
NC 77447

Nr. parcela	Categoria de folosinta	Suprafata (mp)	Meniuni
1	CC	1217	
	Total	1217	
Cod constr.	Destinatie	Suprafata construita la sol (mp)	Meniuni
	Total		

Suprafata totala masurata a imobilului = 1217 mp
Suprafata din act = mp

Executant: Ing. Mihaiela Todeila
TODEILA
 Confirm executarea masuratorilor pe teren, corectitudinea intocmirii
 si atestarea numarului cadastral al terenului
 Data: 04.04.2020 10:37:14 +03'00'

Inspector: **Daniel Prunila**
 Confirm introducerea imobilului in baza de date integrata si
 si atestarea numarului cadastral al terenului
 Data: 2020.05.28 06:03:29 +03'00'

Digitally signed
 by Daniel Prunila
 Date: 2020.05.28
 06:03:29 +03'00'

Inspector: **Daniel Prunila**
 Confirm Introducerea Imobilului In baza de date Integrata al
 el al obiectului numarului cadastral: **2020.05.28**
 Data: **06:04:17 +03'00'**


Inspector: **Daniel Prunila**
 Confirm introducerea imobilului in baza de date integrata si
 si eliberarea numerului cadastral
 Date: 2020.05.28
 Data: 06:05:08 +03'00'

PLAN DE AMPLASAMENT SI DELIMITARE A IMOBILULUI CU PROPUNEREA DE DEZLIPIRE

ANEXA 42

Scara 1: 1000

Nr. cadastral	Suprafata masurata	Adresa imobilului
77685	7451 mp	Loc. Husi, jud. Vaslui
Cartea Funciara nr.	77685	UAT HUSI

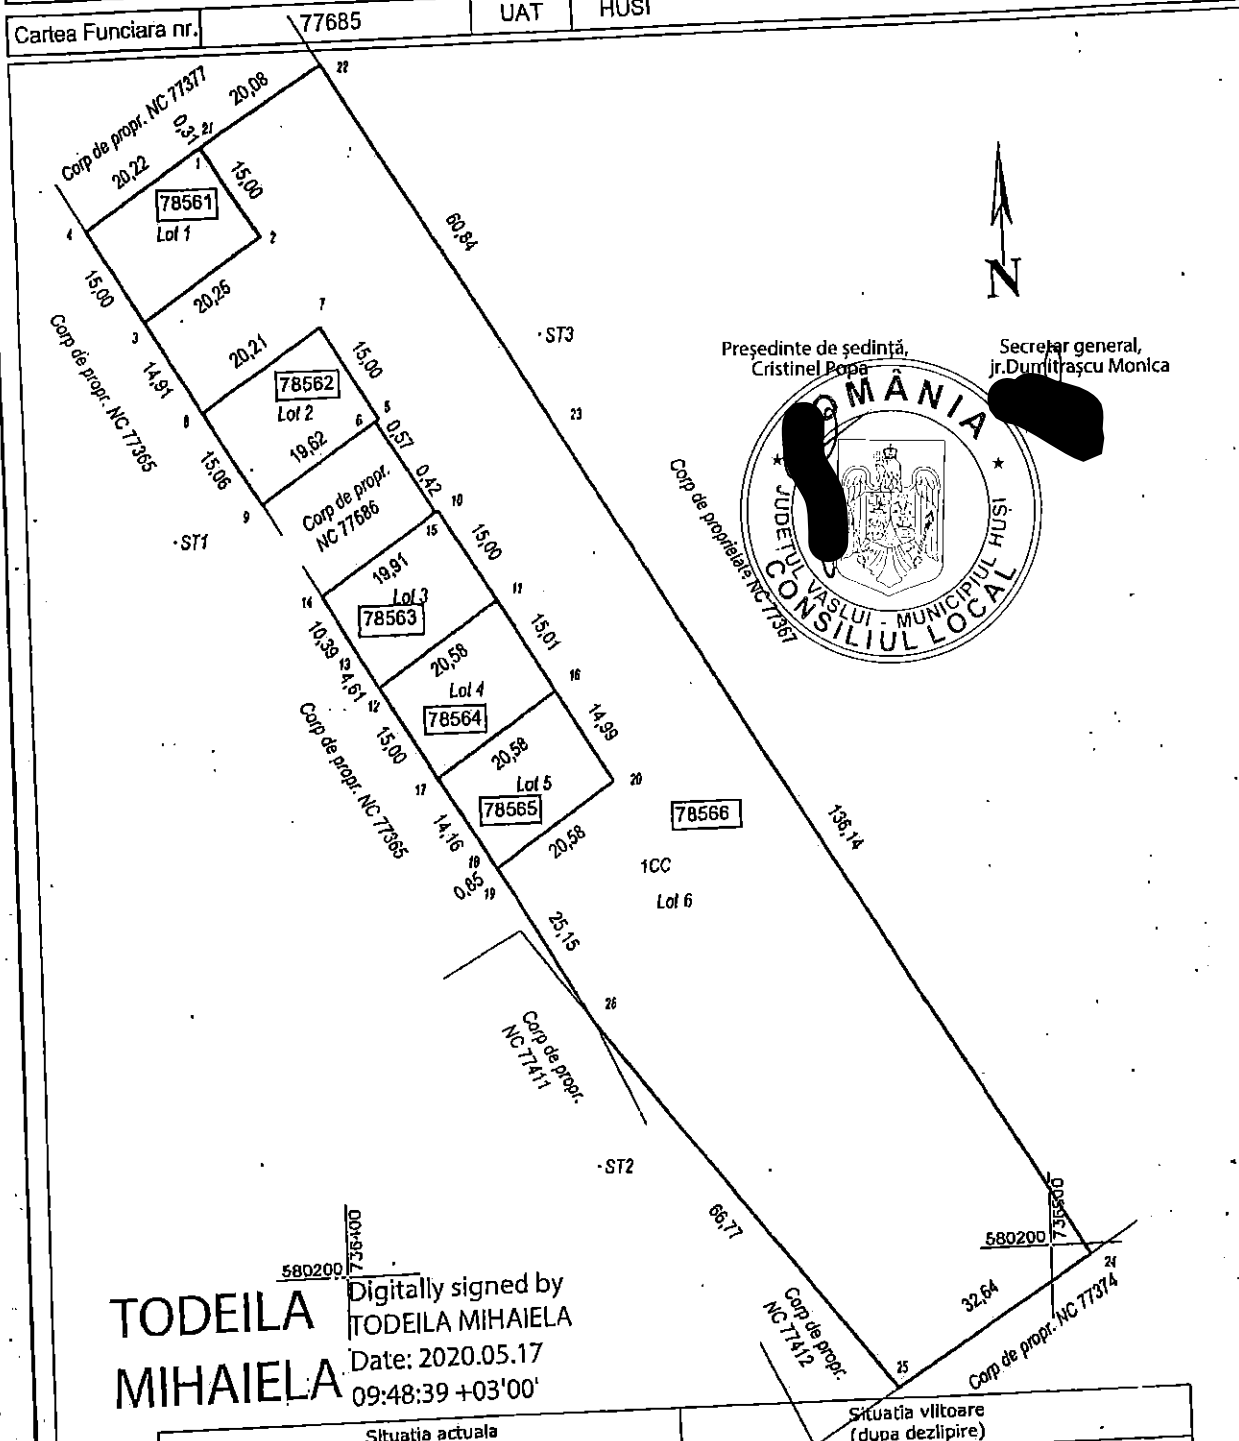

TODEILA MIHAIELA
Digitally signed by
TODEILA MIHAIELA
Date: 2020.05.17
09:48:39 +03'00'



Situatia actuala (inainte de dezlipire)				Situatia viitoare (dupa dezlipire)			
Nr. cadastral	Suprafata (mp)	Categoria de folosinta	Descrierea imobilului	Nr. cadastral	Suprafata (mp)	Categoria de folosinta	Descrierea imobilului
77685	7451	CC		78561	303	CC	LOT 1
				78562	304	CC	LOT 2
				78563	307	CC	LOT 3
				78564	309	CC	LOT 4
				78565	308	CC	LOT 5
				78566	5920	CC	LOT 6
Total	7451			Total	7451		Mihaela

PLAN DE AMPLASAMENT SI DELIMITARE A IMOBILULUI


Scara 1: 500

ANEXA 13

Nr. cadastral	Suprafata masurata	Adresa imobilului
78561	303 mp	Loc. Husi, jud. Vaslui
Cartea Funciara nr.	UAT	HUSI

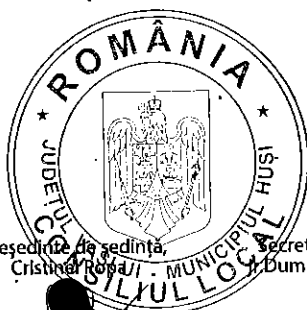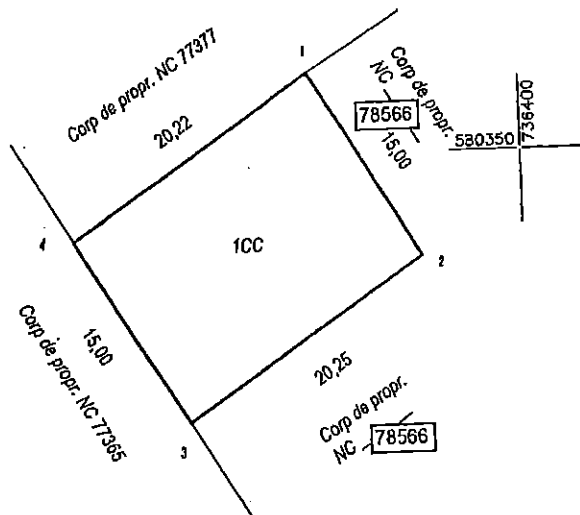

Președinte de sedință, Cristinel Popa / Secretar general, Dumitrascu Monica

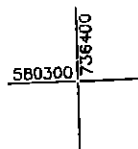

Nr. parcela	Categorie de folosinta	Suprafata (mp)	Mențiuni
1	CC	303	Dric 3 Lot 325
	Total	303	
B. Date referitoare la construcții			
Cod consir.	Destinația	Suprafata construita la sol (mp)	Mențiuni
	Total		
Suprafata totala masurata a imobilului = 303 mp			
Suprafata din act = mp			
Executant: ing. Mihaela Todeila		Inspector: Mihaela Pletoianu	
TODEILA		Digitally signed by Mihaela Pletoianu Date: 2020.05.28 09:19:29 +03'00'	
TODEILA		Confirm introducerea imobilului in baza de date integrata si	

PLAN DE AMPLASAMENT SI DELIMITARE A IMOBILULUI


Scara 1: 500

ANEXA 14

Nr. cadastral	Suprafata masurata	Adresa imobilului
78562	304 mp	Loc. Husi, jud. Vaslui
Cartea Funciara nr.	UAT	HUSI

Preşedinte de şedinţă,
Cristinel Popa

Secretar general,
Jr. Dumitraşcu Monica

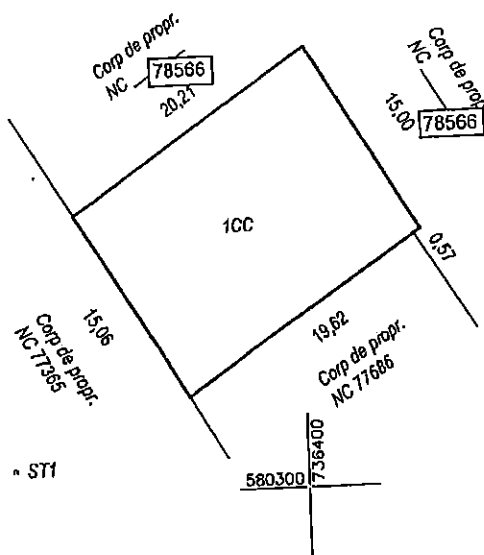


Nr. parcela	Categoria de folosinta	Suprafata (mp)	Mențiuni
1	CC	304	Dric 3 Lot 329
	Total	304	
Cod constr.	Destinația	Suprafata construita la sol (mp)	Mențiuni
	Total		
Suprafata totala masurata a imobilului = 304 mp			
Suprafata din act = mp			
Executant: Ing. Mihaela Todeila		Inspector: Mihaela Pletoianu	
Digitally signed by TODEILA A MIHAELA		Digitally signed by Mihaela Pletoianu	
		Date: 2020.05.28 09:21:39 +03'00'	

PLAN DE AMPLASAMENT SI DELIMITARE A IMOBILULUI

Scara 1: 500

ANEXA 15

Nr. cadastral	Suprafata masurata	Adresa imobilului
78563	307 mp	Loc. Husi, jud. Vaslui
Cartea Funciara nr.		UAT HUSI

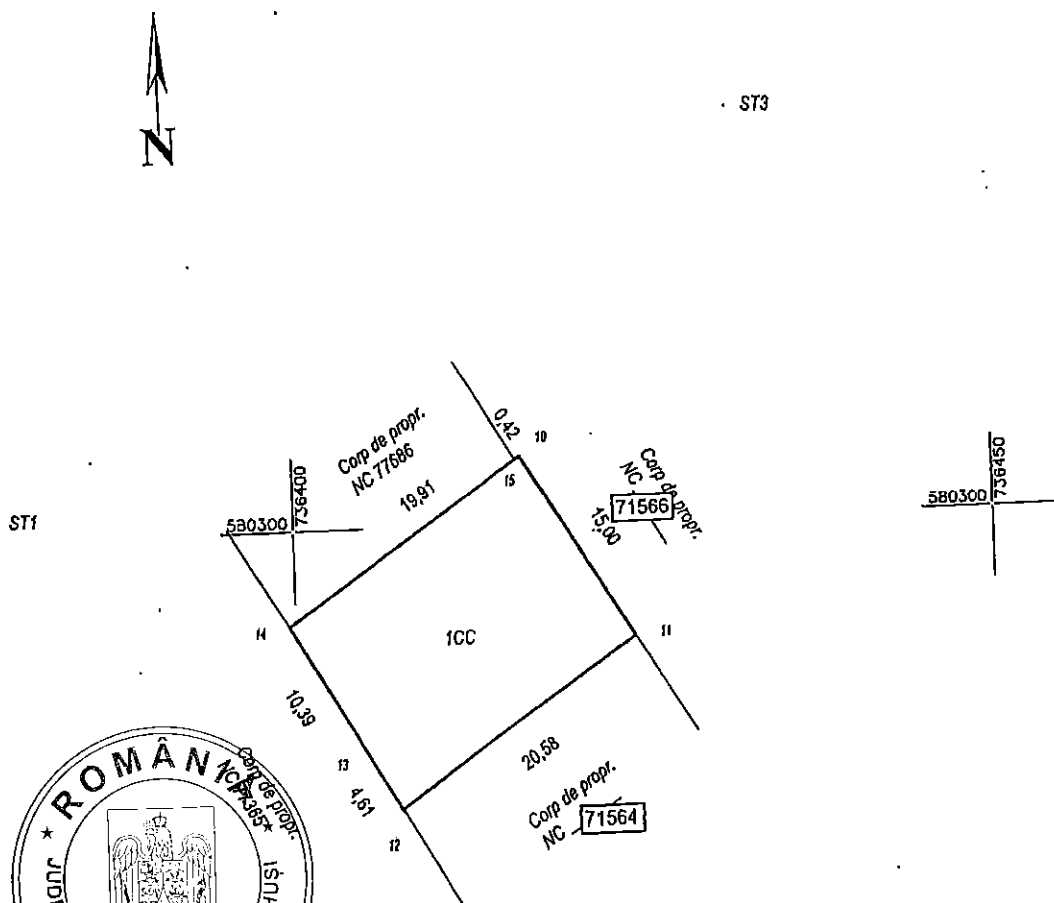

Secretar general
jr. Dumitrașcu Monica

Nr. parcela	Categoria de folosinta	Suprafata (mp)	Meniuni
1	CC	307	Oric 3 Lot 333
	Total	307	
Cod consir.	Destinatie	Suprafata construita la sol (mp)	Meniuni
	Total		
Suprafata totala masurata a imobilului = 307 mp			
Suprafata din act = mp			
Executant: ing. Mihaielz Todeila		Inspector: Mihaela Pletoianu	
TODEILA		Digitally signed by Mihaela Pletoianu	
TODEILA MIHAIELA		Date: 2020.05.28 09:24:24 +03'00'	

PLAN DE AMPLASAMENT SI DELIMITARE A IMOBILULUI

Scara 1: 500

ANEXA 16

Nr. cadastral	Suprafata masurata	Adresa imobilului
78564	309 mp	Loc. Husi, Jud. Vaslui
Cartea Funciara nr.	UAT	HUSI




Secretar general,
Jr. Dumitrascu Monica

ST1

580300 736400

580300 736450

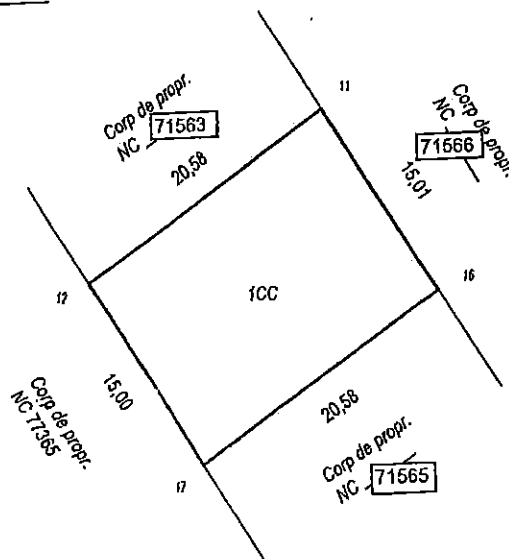


Nr. parcela	Categoria de folosinta	Suprafata (mp)	Mentiiuni
1	CC	309	Dric 3 Lot 335
Total		309	
B. Date referitoare la constructii			
Cod constr.	Destinatia	Suprafata construita la sol (mp)	Mentiiuni
Total			
Suprafata totala masurata a imobilului = 309 mp			
Suprafata din act = mp			
Executant: Ing. Mihaela Todella Digitally signed by TODEILA			
Inspector: Mihaela Pletoiu Digitally signed by Mihaela Pletoiu Date: 2020.05.28 09:26:24 +03'00'			

PLAN DE AMPLASAMENT SI DELIMITARE A IMOBILULUI

Scara 1: 500

ANEXA 47

Nr. cadastral	Suprafata masurata	Adresa imobilului
71565	308 mp	Loc. Husi, jud. Vaslui
Cartea Funciara nr.		UAT HUSI

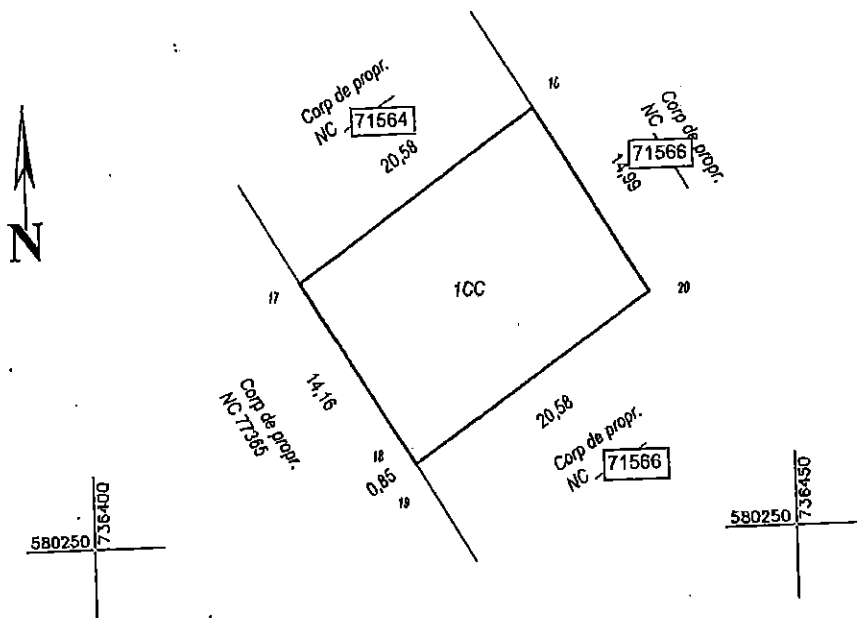

Președinte de ședință,
Cristinel Popa

Secretar general,
Jr. Dumitras Monica


- ST2

Nr. parcela	Categoria de folosinta	Suprafata (mp)	Mentuni
1	CC	308	Dric 3 Lot 337
Total		308	
			B. Date referitoare la constructii
Cod constr.	Desineta	Suprafata construita la sol (mp)	Mentuni
Total			
Suprafata totala masurata a imobilului = 308 mp			
Suprafata din act = mp			
Executant: ing. Mihaela Todejila		Inspector: Mihaela Pletoianu	
Digitally signed by TODFILA		Digitally signed by Pletoianu	
TODEJILA MIHAELA		Date: 2020.05.28 09:28:06 +0300'	

PLAN DE AMPLASAMENT SI DELIMITARE A IMOBILULUI

Scara 1: 1000

Nr. cadastral	Suprafata masurata	Adresa imobilului
78566	5920 mp	Loc. Husi, jud. Vaslui
Cartea Funciara nr.	UAT	HUSI

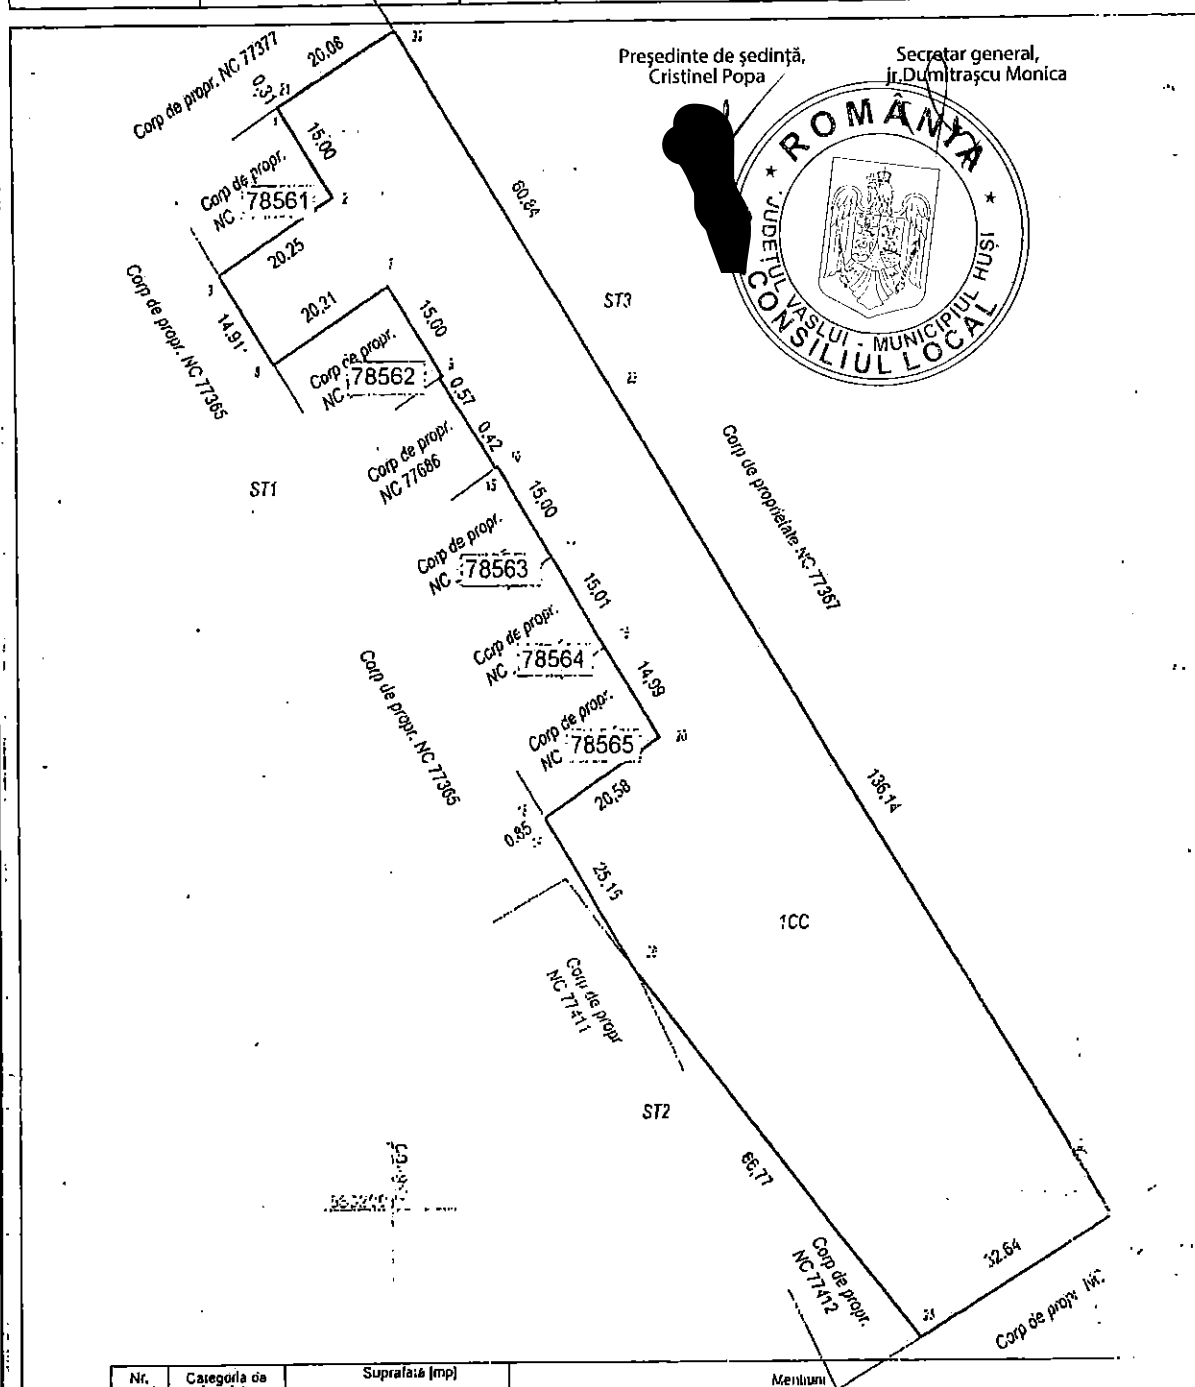

Nr. parcela	Categoria de folosinta	Suprafata (mp)	Mențiuni
1	CC	5920	
	Total	5920	
5 Data referitoare la construcții			
Cod constr.	Destinație	Suprafata construita la sol (mp)	Mențiuni
	Total		

Suprafata totala masurata a imobilului = 5920 mp

Suprafata din act = mp

Executant: Ing. Mihail Toderaș

TODERAS

Digitally signed by

Inspector: Mihaela Pletoianu

Ștampă de încredere
Pletoianu
Data: 2014.04.11 11:45