


Plan de amplasament și delimitare a imobilului
cu propunere de DEZMEMBRARE
Scara 1:1000

Nr. cartăstral	Suprafața măsurată a imobilului (mp)	Adresa imobilului
76485	16576	Intravilan Huși, UAT Huși, Județul Vaslui
Nr. carte funciara		Unitatea Administrativ-Teritorială (UAT)
76485		Huși

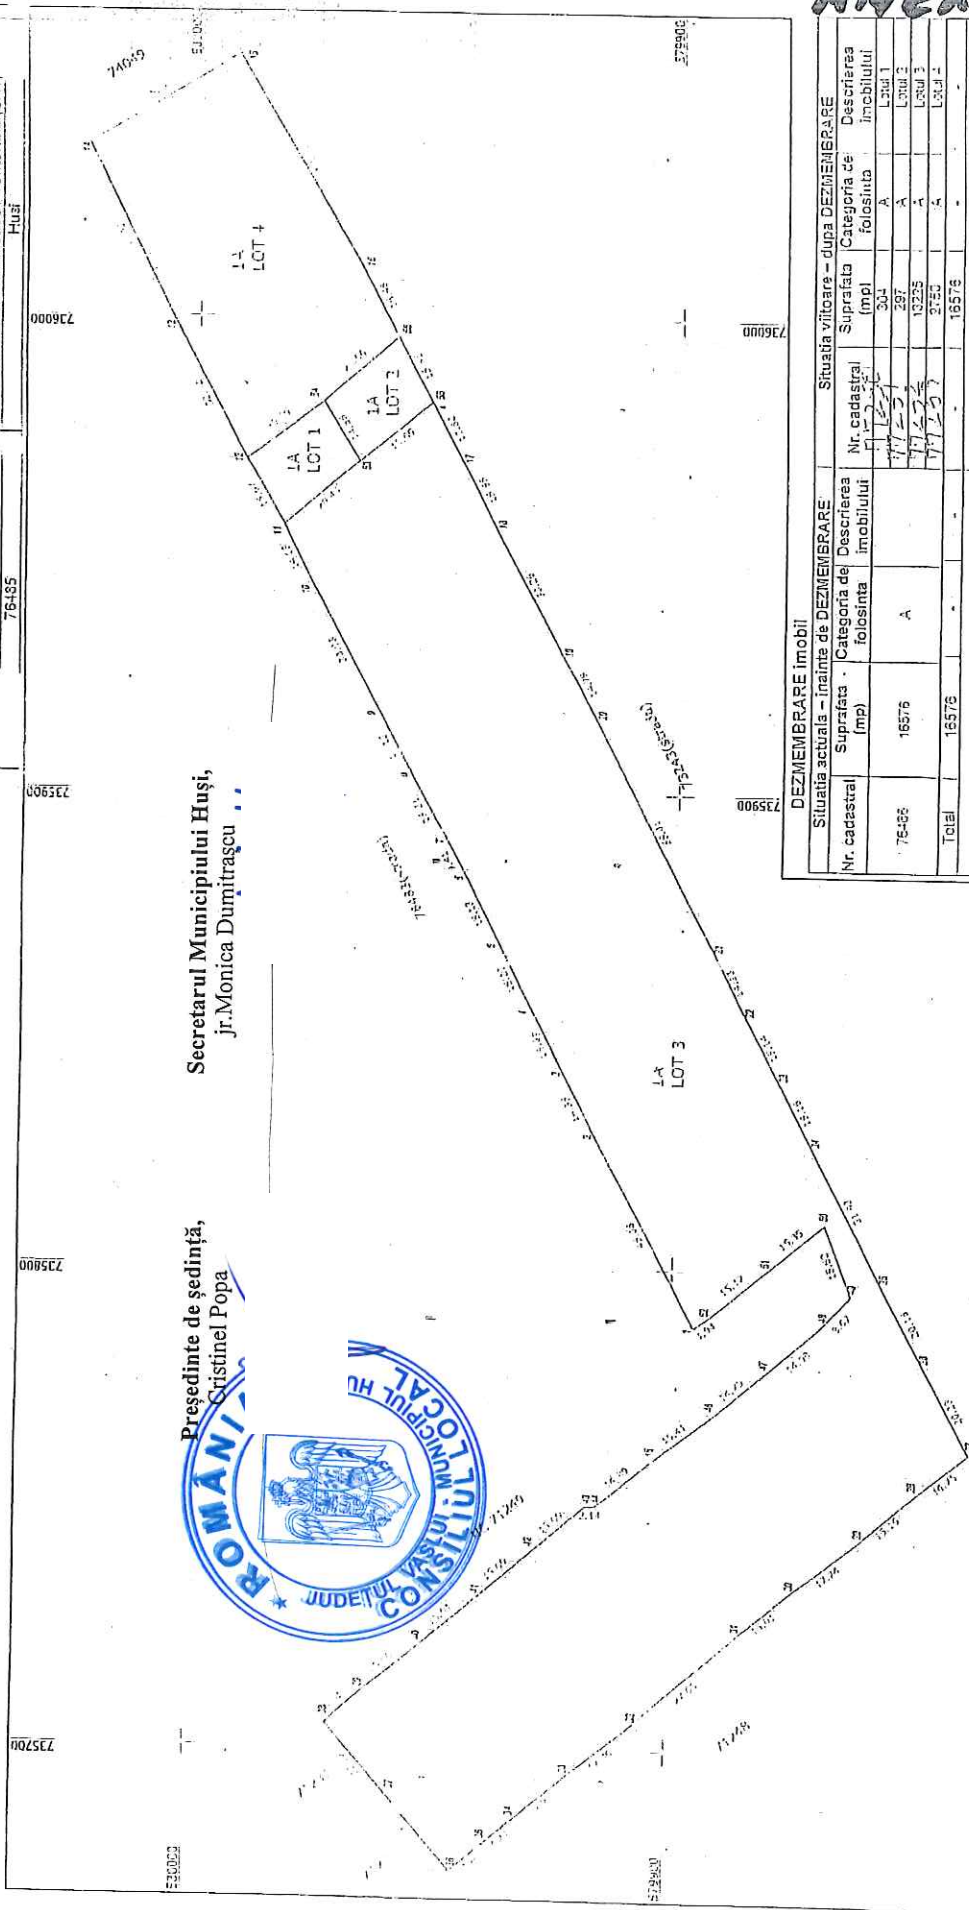

Președinte de ședință,
Cristinel Popa



Secretarul Municipiului Huși,
jr. Monica Dumitrașcu

ANEXA 1

DEZMEMBRARE Imobil			
Situația actuală - înainte de DEZMEMBRARE		Situația viitoare - după DEZMEMBRARE	
Nr. cadastral	Suprafața (mp)	Nr. cadastral	Suprafața (mp)
76485	16576	LOT 1	304
		LOT 2	297
		LOT 3	1325
		LOT 4	970
Total	16576		16576


Executant: PFA SOVA IULIAN (nume, prenume)	Inspector
Conținutul măsurătorilor la teren, corectitudinea încadrării documentelor cadastrale și corectitudinea prezentei rezoluției din teren	Conținutul măsurătorilor la teren, corectitudinea încadrării documentelor cadastrale și corectitudinea prezentei rezoluției din teren
Semnătură ștampilă Data: 20.05.2018	Semnătură ștampilă Data: 20.05.2018

ANEXA 2

Plan de amplasament si delimitare a imobilului

Scara 1:500

Nr.cadastral	Suprafata masurata a imobilului (mp)	Adresa imobilului
177250	304	Intravilan Husi, UAT Husi, judet VASLUI
Nr. carte funciara	Unitatea Administrativ Teritoriala (UAT)	
	Husi	

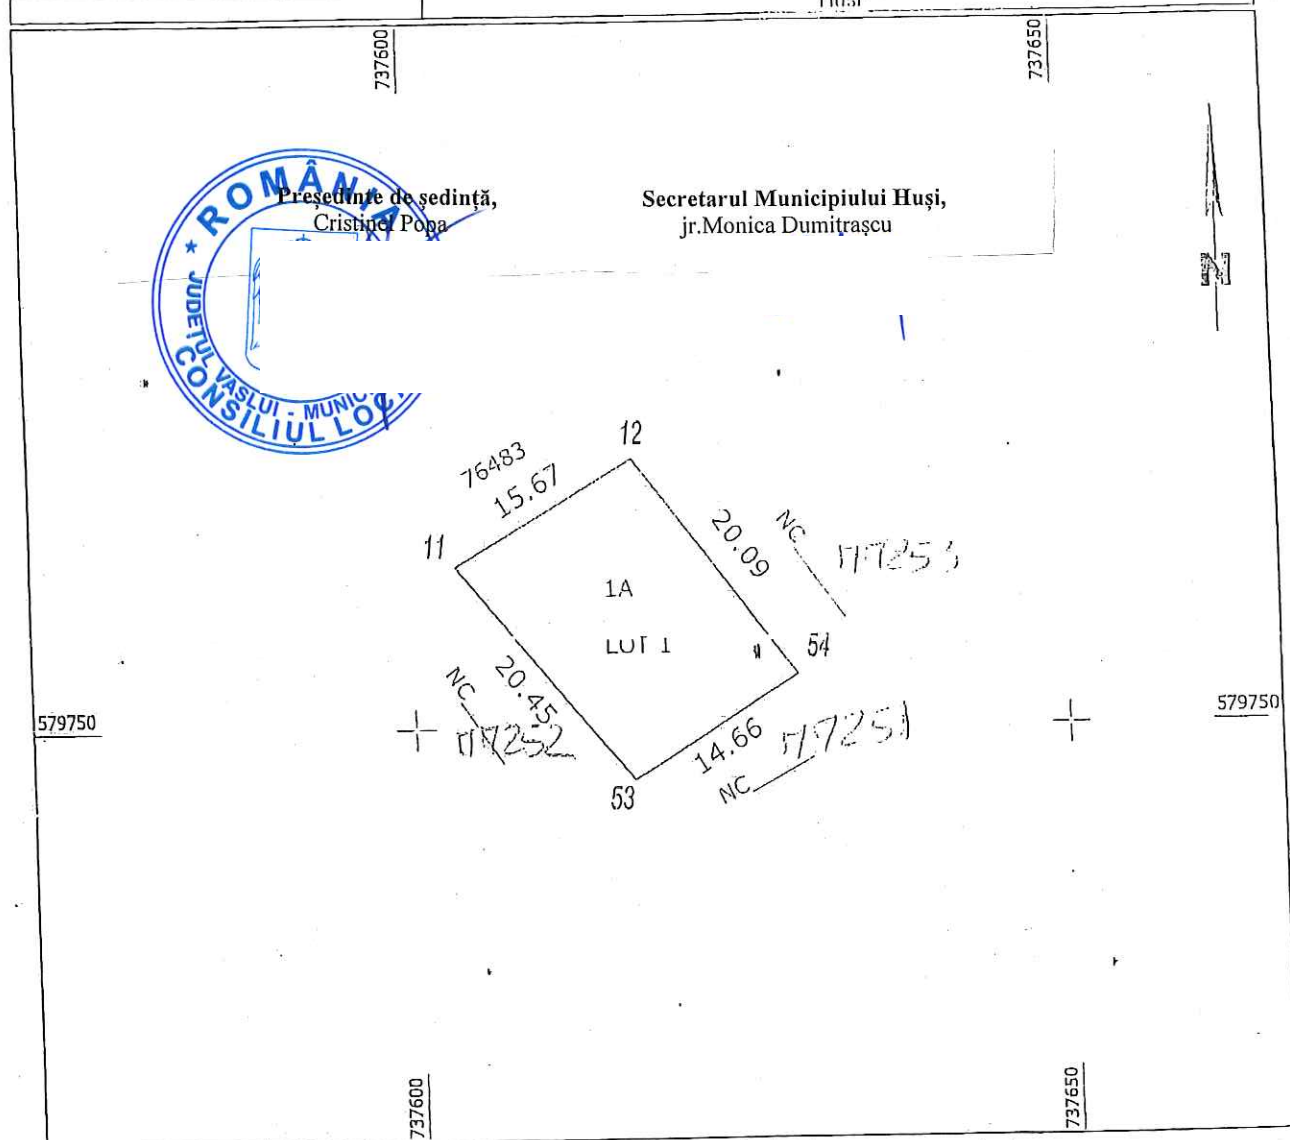

A. Date referitoare la teren

Nr. parcela	Categorie de folosinta	Suprafata (mp)	Mentuni
1	A	304	Lot nr. 1
TOTAL		304	

B. Date referitoare la constructii

Cod constr.	Destinatia	Suprafata construita la sol (mp)	Mentuni
TOTAL			

Suprafata totala masurata a imobilului = 304 mp


Executant PFA SOVA IULIAN (nume, prenume) Confirm executarea masuratorilor la teren, corectitudinea intocmirii documentatiei cadastrale si corespondenta acesteia cu realitatea din teren _____ _____	Inspector Confirm introducerea imobilului in baza de date si atribuirea numarului cadastral. _____ Semnatura si carafa _____ _____
---	--

Plan de amplasament si delimitare a imobilului

ANEXA 3

Scara 1:500

Nr.cadastral	Suprafata masurata a imobilului (mp)	Adresa imobilului
17724	297	Intravilan I Ilea, UAT Husi, judet VASLUI
Nr. carte funciara		Unitatea Administrativ Teritoriala (UAT)
		Husi

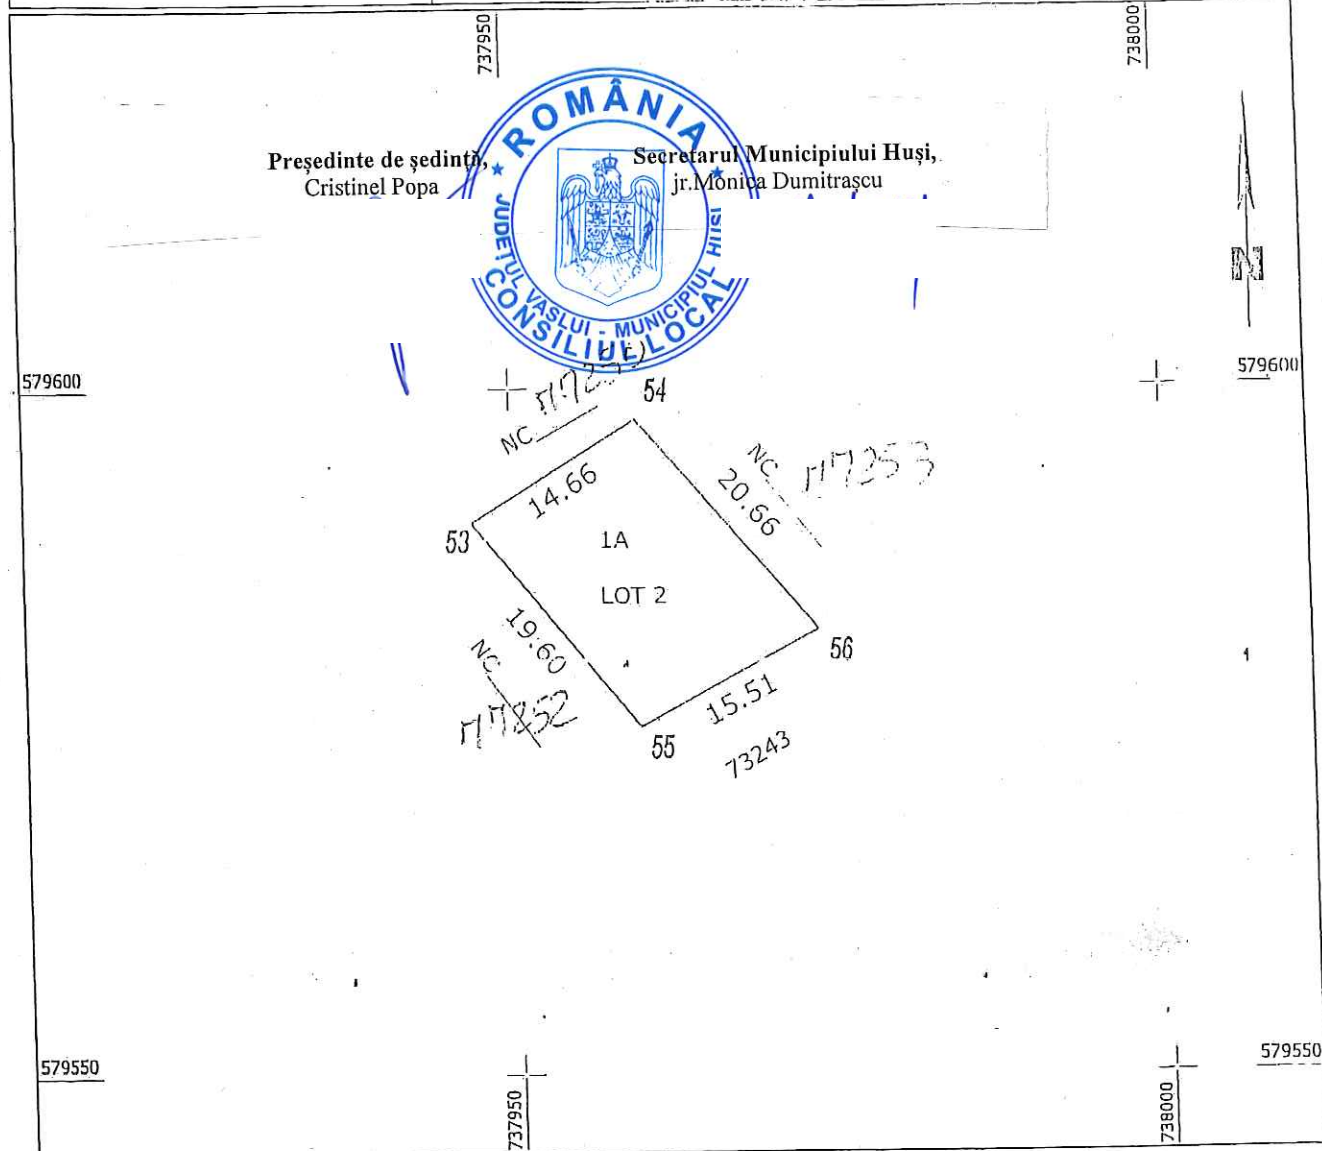

A. Date referitoare la teren

Nr. parcela	Categorie de folosinta	Suprafata (mp)	Mentuni
1	CC	297	Lot nr. 2
TOTAL		297	

B. Date referitoare la constructii

Cod constr.	Destinatia	Suprafata construita la sol (mp)	Mentuni
TOTAL			

Suprafata totala masurata a imobilului = 297 mp

Executant PFA SOVA IULIAN (nume, prenume)	Inspector
Confirm executarea masuratorilor la teren, corectitudinea intocmirii documentatiei cadastrale si corespondenta acesteia cu realitatea din teren.	Confirm introducerea imobilului in baza de date si atribuirea numarului cadastral.
Semnatura si stampila	Semnatura si parafa
Data 05.08.2013	Data 05.08.2013
	Stampila SCFI Vaslui

Nr. cadastre	Suprafata masurata a imobilului (mp)	Adresa imobilului
1773	13225	Intravilan Husi, UAT Husi, judet VASLUI
Nr. carte funciara		Unitatea Administrativ Teritoriala (UAT)
		Husi

1-1-1


736000

735900

735000

00/55/

Președinte de ședință,
Cristinel Popa

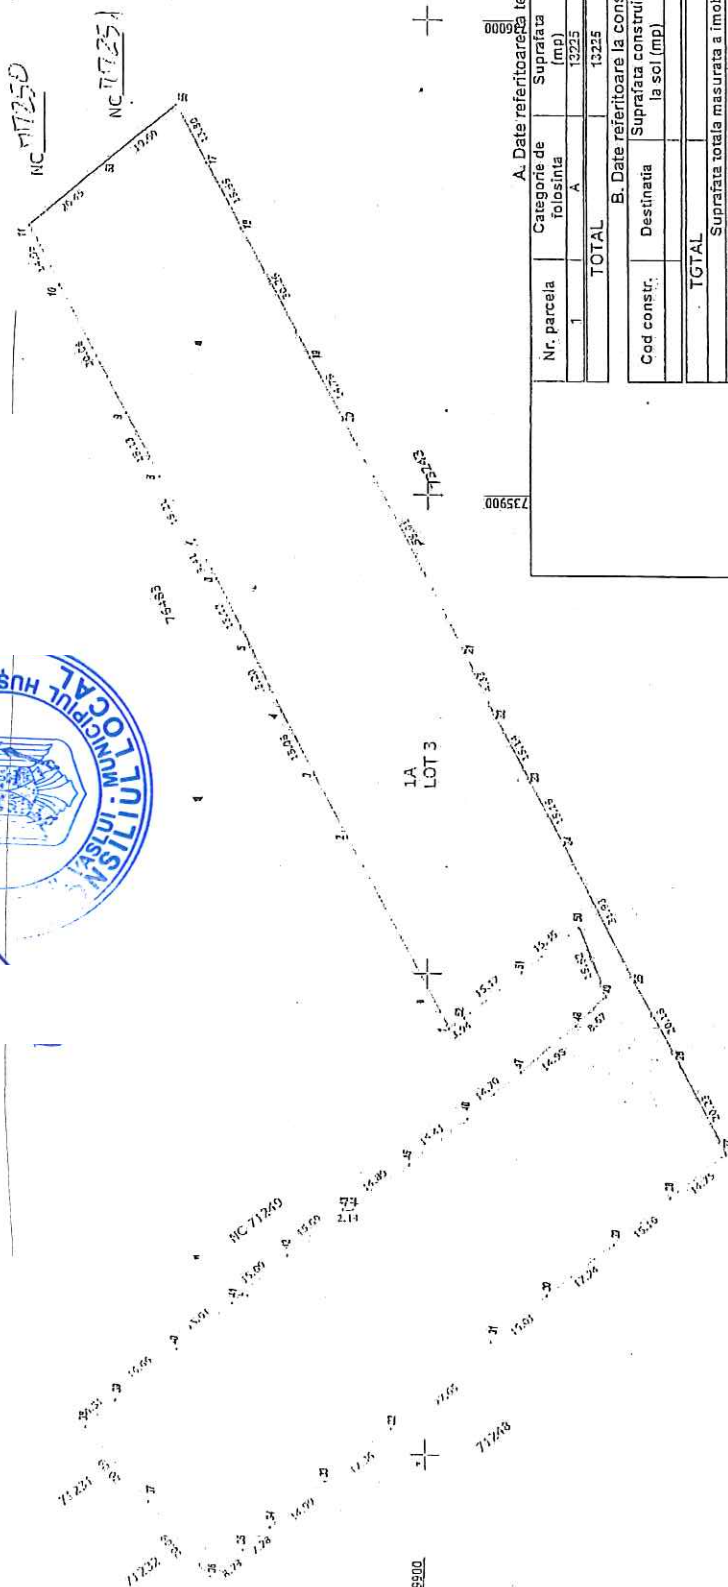

006970

0555

A: Date referitoare la teren

Nr. parcela	Categorie de folosinta	Suprafata (mp)	Mentiiuni
1	A	13225	Lot nr. 3
TOTAL		13225	

B. Date referitoare la construcții		
Cod constr.	Destinația	Suprafața construită la sol (mp)
		Menținut

TOTAL	Suprafata totala
	Executant PFA SOVA IULIAN
	(numa, primum)

Conținem executarea măsurărilor la teren, precuțindinea întocmii documentației cadastrale corespunzătoare acestora cu înalțarea din teren.

10

08-09-2017

Sample ECF Vials

[illegible]


000564

00/55/

ANEXA 4

Plan de amplasament si delimitare a imobilului

Scara 1:500

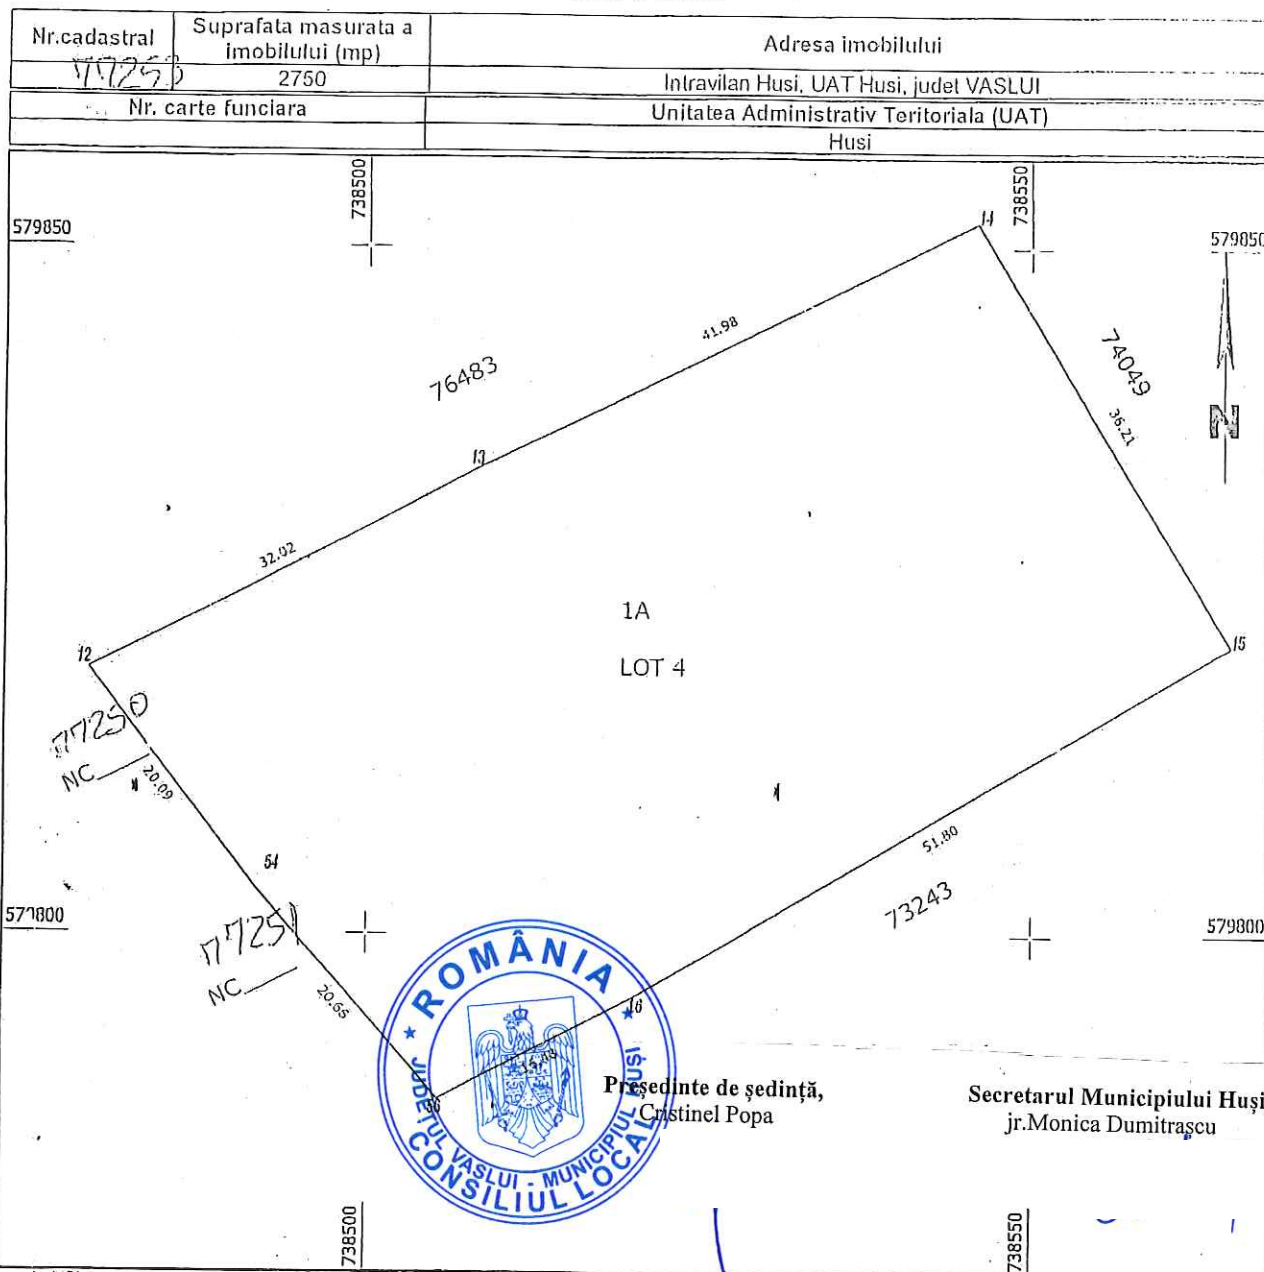

A. Date referitoare la teren

Nr. parcela	Categorie de folosinta	Suprafata (mp)	Mentiiuni
1	CC	2750	Lot nr. 4
TOTAL		2750	

B. Date referitoare la constructii

Cod constr.	Destinatia	Suprafata construita la sol (mp)	Mentiiuni
TOTAL			

Suprafata totala masurata a imobilului = 2750 mp

Executant PFA SOVA IULIAN (nume, prenume) Confirm executarea masuratorilor la teren, corectitudinea intocmirii documentatiei cadastrale si corespondenta acesteia cu realitatea din teren Semnatura si stampila	Inspector Confirm introducerea imobilului in baza de date si atribuirea numarului cadastral. Semnatura si parafa Data 04 SEP 2010
--	---