


ANEXĂ

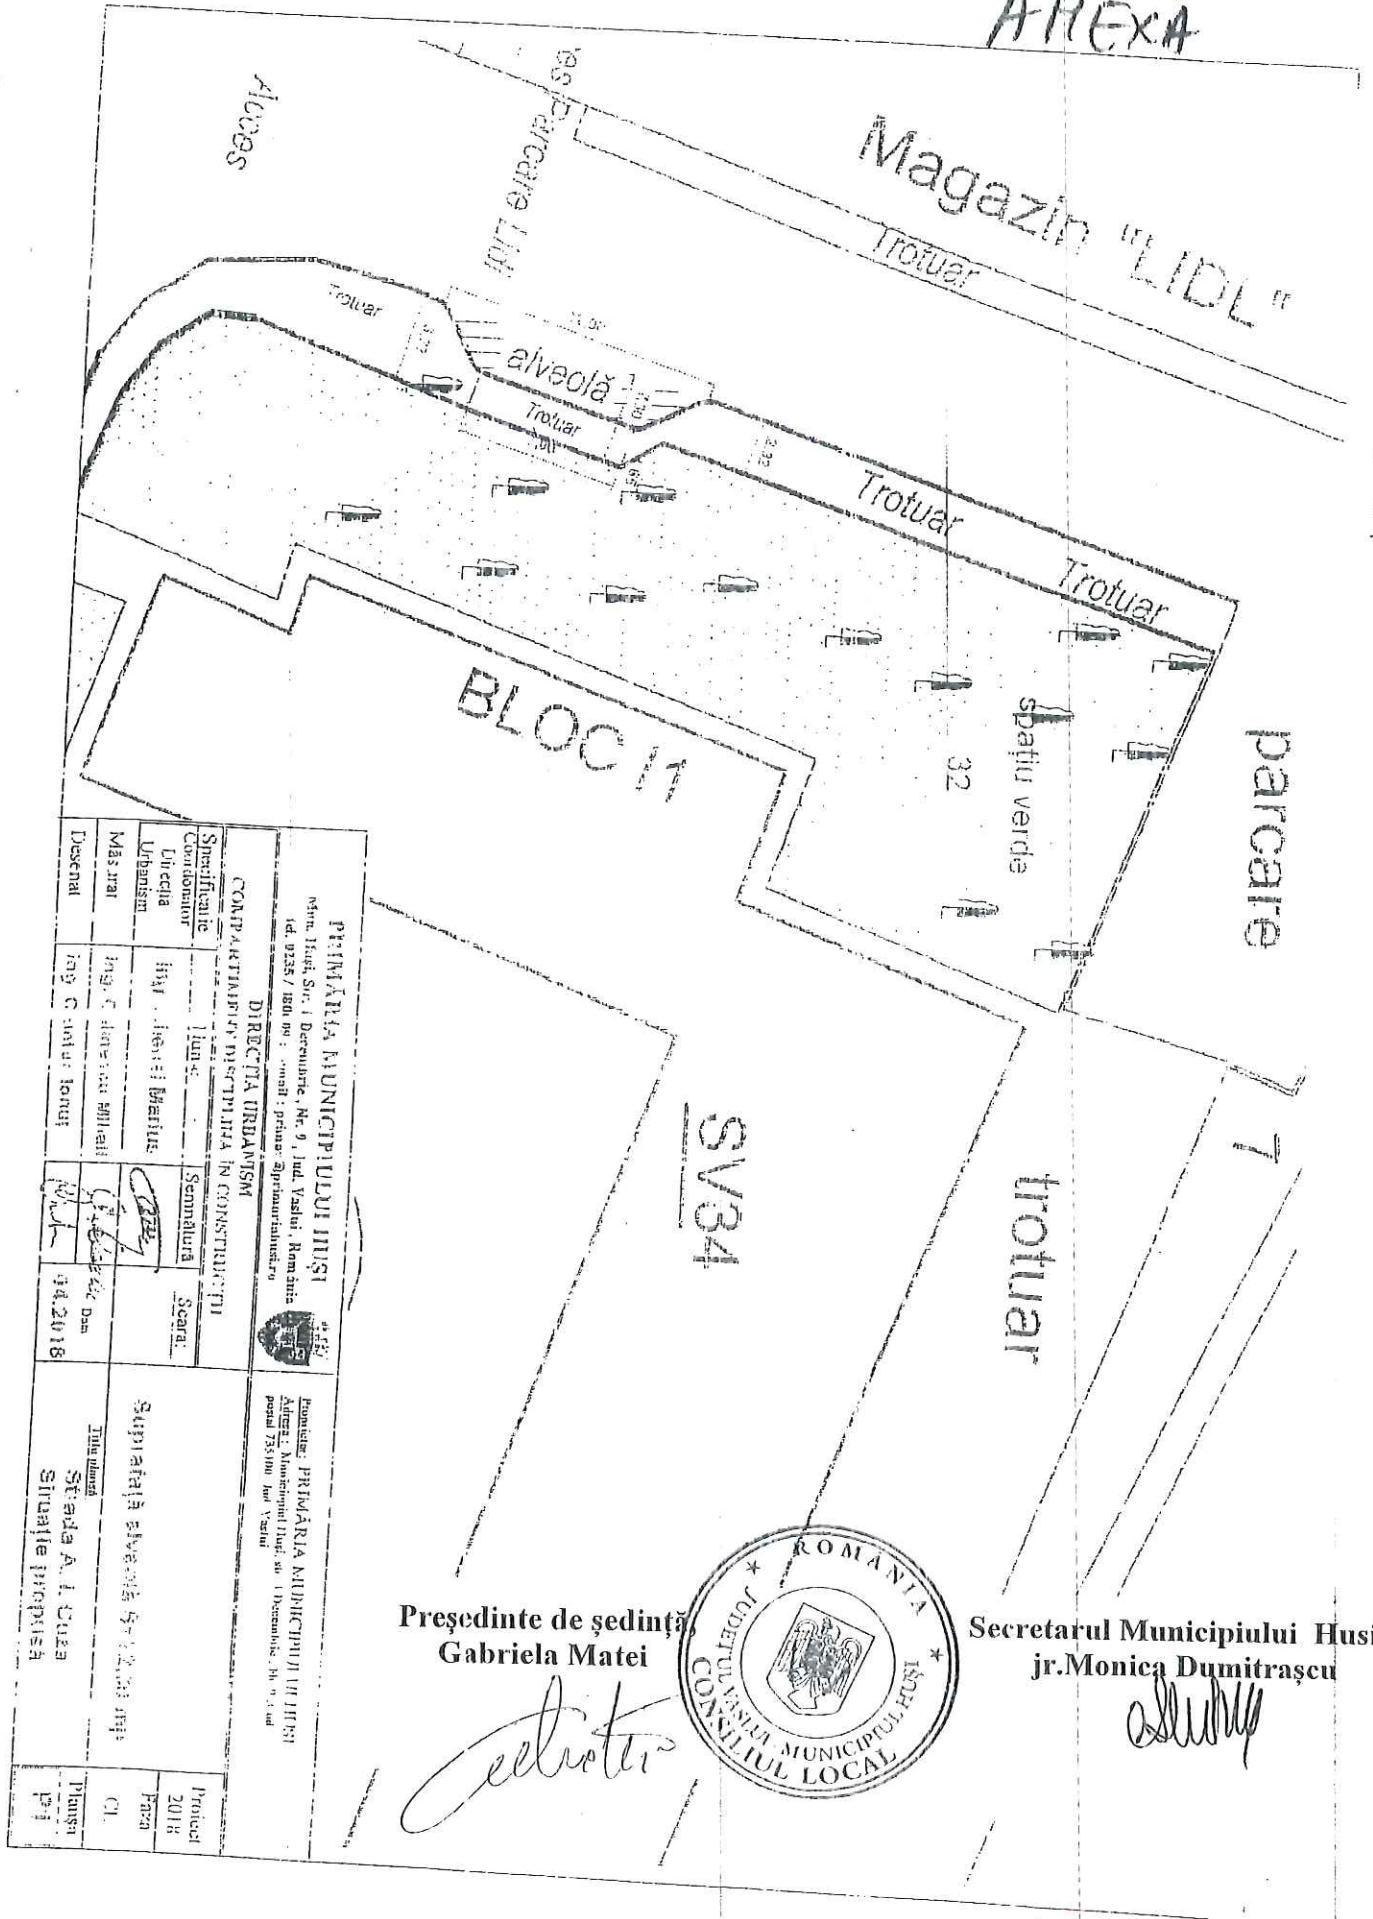

PRIMĂRIA MUNICIPIULUI HUSI Str. 1466, Str. 1 Derulește, Nr. 9, Jld. Vasilii, România tel. 0235 / 1801 001 - fax: 0235 / 1801 002 - e-mail: primar@primariayahusi.ro		DIRECTIA URBANISM CONTRACTARIILE DISCIPLINATE IN CONSTRUCȚII		 Numar: PRIMĂRIA MUNICIPIULUI HUSI Adresa: Municipiul Husi, str. 1466, nr. 9, Jld. Vasilii poșta 735100, Jld. Vasilii	
Statificat	_____	_____	_____	_____	_____
Coordonator	_____	_____	_____	_____	_____
Direcția Urbanism	Ing. I. Ionescu	Semnătură	_____	_____	_____
Măsurat	Ing. C. Ionescu	_____	_____	_____	_____
Desenat	Ing. C. Ionescu	_____	_____	_____	_____
Suprafață alveolă 5712,20m mp			Data 04.2018		
Standa A. I. Cuză			_____		
Situafie propusă			_____		
Proiect 2018	_____	Faza	_____	_____	_____
Planșă	_____	_____	_____	_____	_____

Președinte de ședință  
Gabriela Matei

*Gabriela Matei*



Secretarul Municipiului Husi,  
jr. Monica Dumitrașcu

*Monica Dumitrașcu*