


PLAN DE SITUAȚIE EXISTENT
SCARA 1:2000

Judetul: VASLUI
Unitatea adm. terit.: Husi
Cod SIRUTA:161838
Adresa: intravilan, str. Huși-Averești, T3, P48
NC 73779

Numele proprietarului
Municipiul Huși

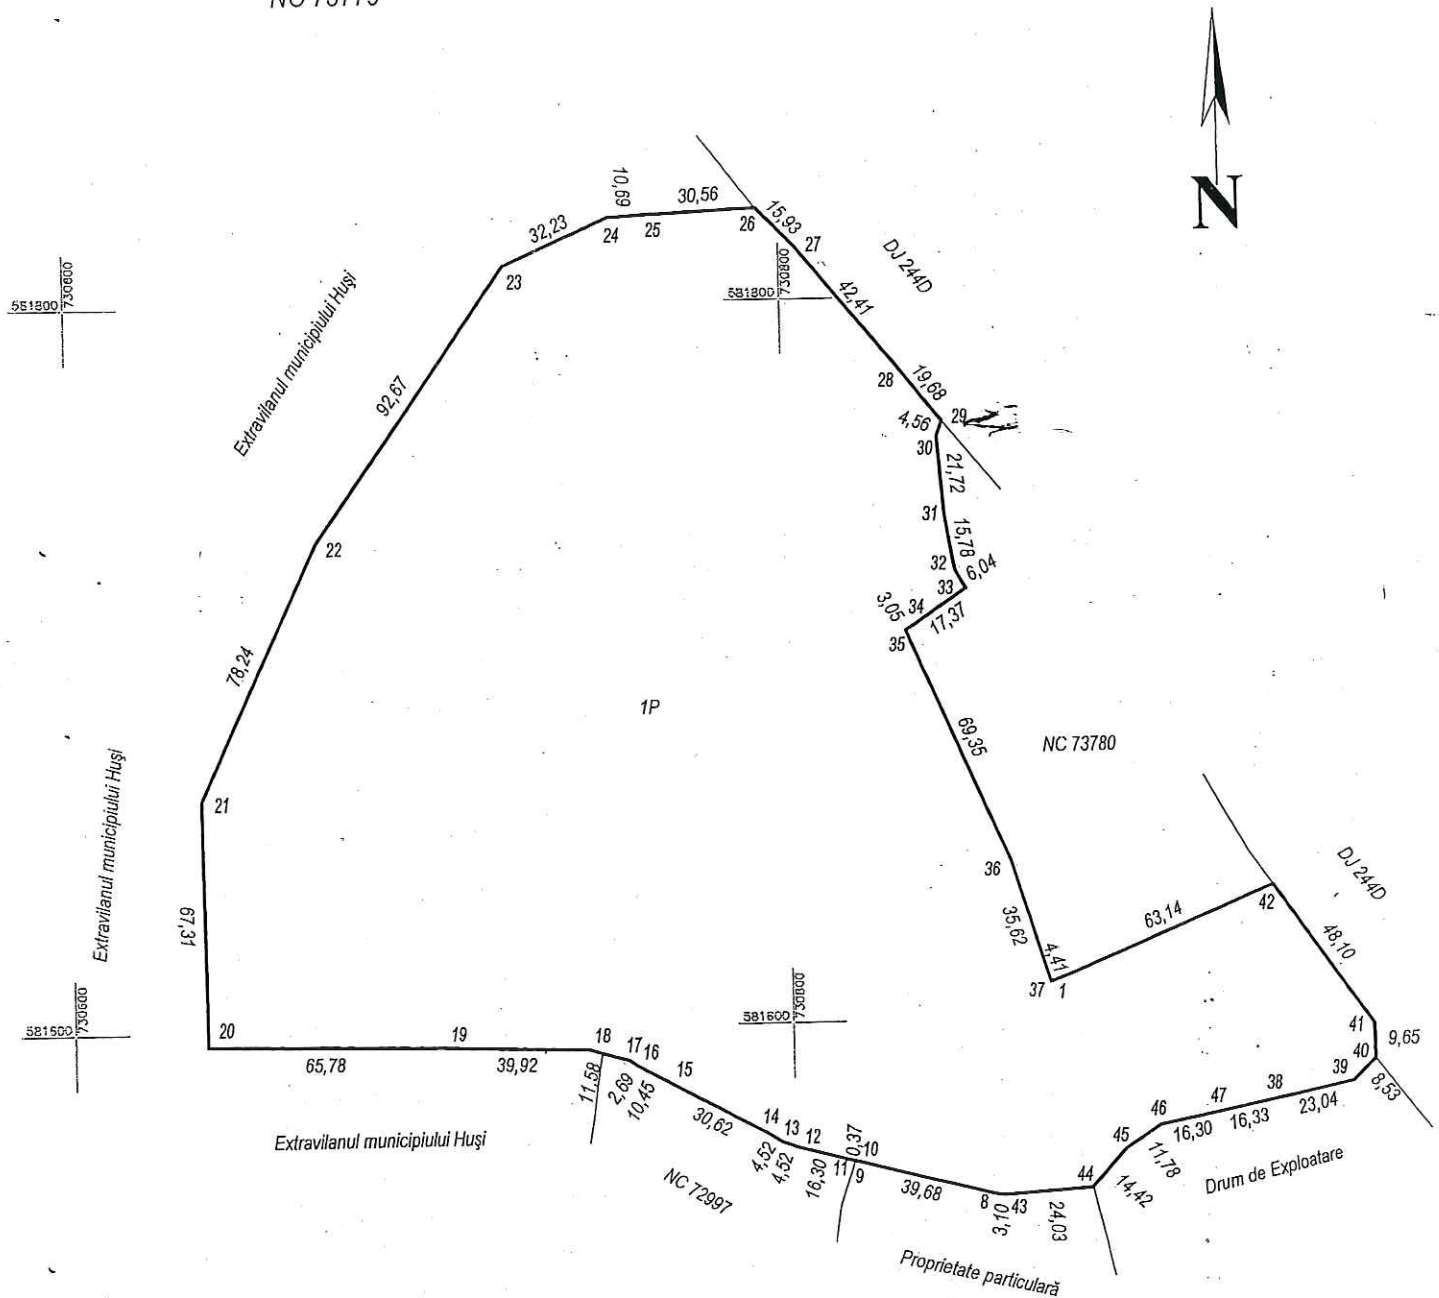

Suprafață teren:
1P - 48496 mp

Intocmit : ing. Mihaela Todeilă



Președinte de ședință,
Sergiu Boeru

Secretarul Municipiului Huși,
jr.Monica Dumitrașcu

ANEXA 2

PLAN DE SITUAȚIE PROPUȘ PENTRU DEZMEMBRARE SCARA 1:2000


Judetul: VASLUI

Unitatea adm. terit.: Husi

Cod SIRUTA:161838

Adresa: intravilan, str. Huși-Averești, T3, P48
NC 73779

Numele proprietarului
Municipiul Huși

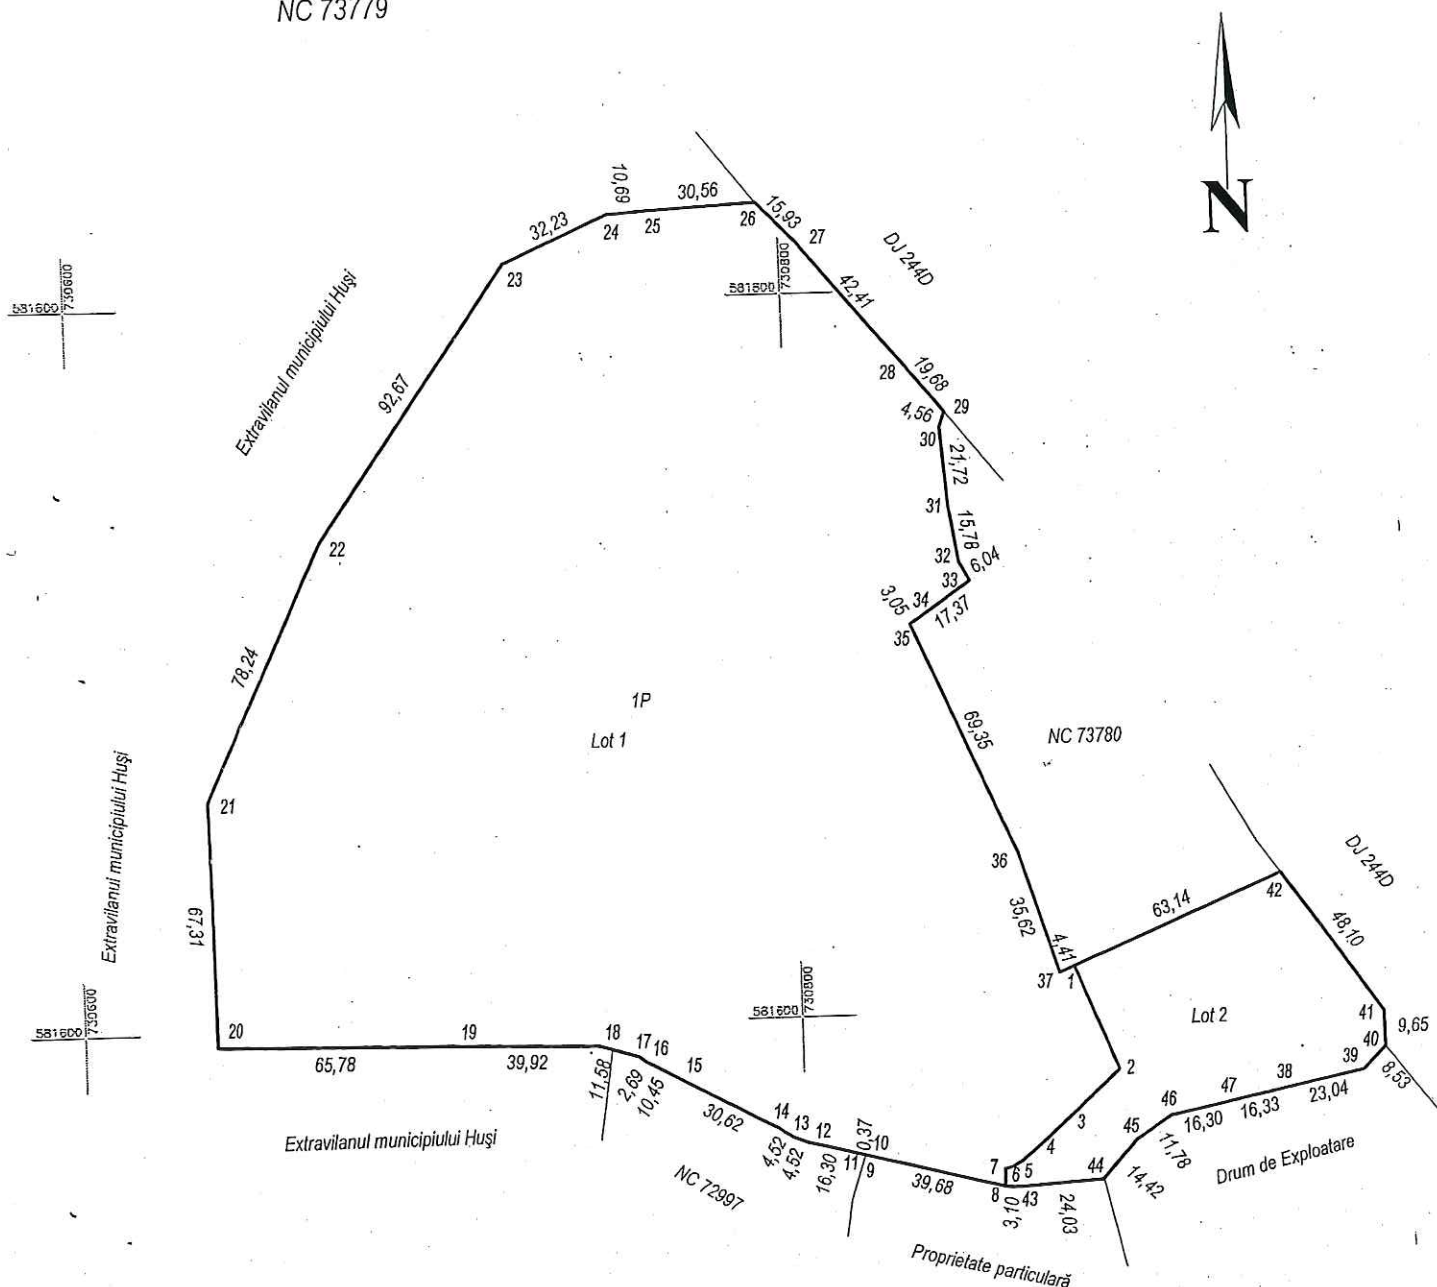

Suprafațe teren:

Lot 1 - 44180 mp

Lot 2 - 4316 mp

Intocmit : ing. Mihaela Todeilă



Președinte de ședință,
Sergiu Boeru

Secretarul Municipiului Huși,
jr. Monica Dumitrașcu

Mihaela Todeilă
Cic