


**Plan de amplasament si delimitare a imobilului
cu propunere de DEZMEMBRARE
Scara 1:200**

ANEXA 1

Nr.cadastral	Suprafata masurata a imobilului (mp)	Adresa imobilului
77272	218	Intravilan Husi, UAT Husi, STR Sergent Erou Arhire Stefan,nr. 2, judet VASLUI
Nr. carte funciara		Unitatea Administrativ Teritoriala (UAT)
77272		Husi

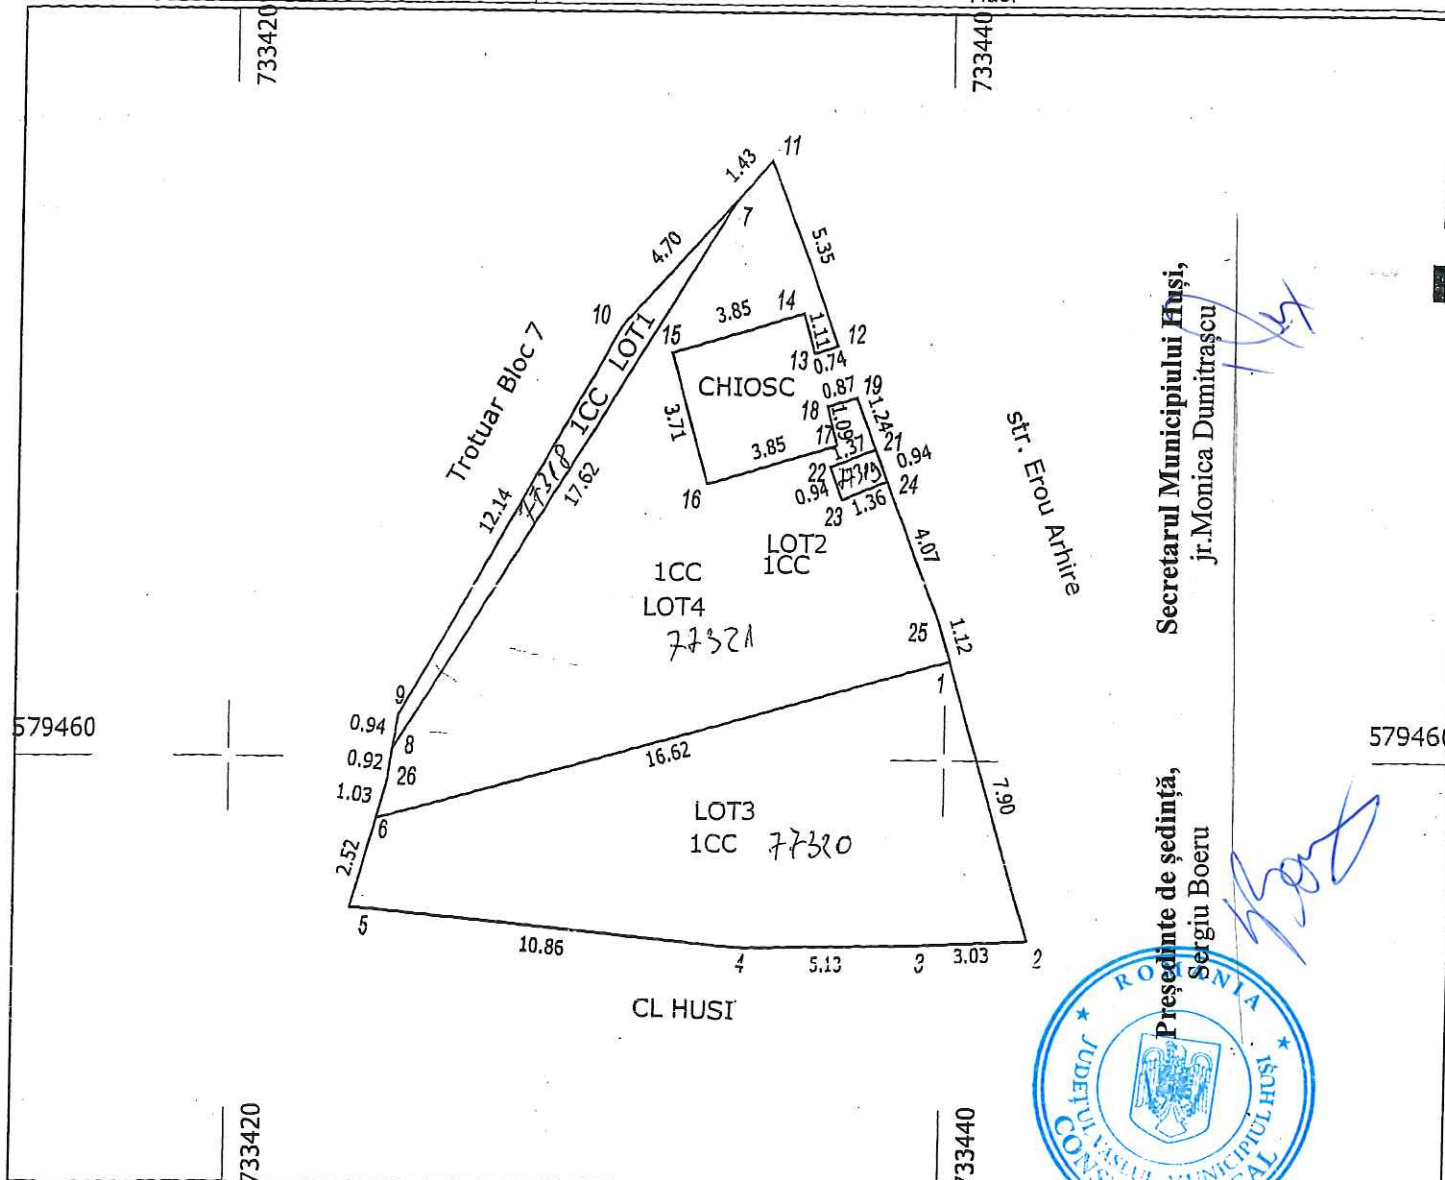

Secretarul Municipiului Husi,
jr. Monica Dumitrașcu

Președinte de ședință,
Sergiu Boeru



DEZMEMBRARE imobil

Situatia actuala – inainte de DEZMEMBRARE				Situatia viitoare – dupa DEZMEMBRARE			
Nr. cadastral	Suprafata (mp)	Categoria de folosinta	Descrierea imobilului	Nr. cadastral	Suprafata (mp)	Categoria de folosinta	Descrierea imobilului
77272	218	CC		77319	10	CC	Lotul 1
				77320	1	CC	Lotul 2
				77321	95	CC	Lotul 3
				77322	112	CC	Lotul 4
Total	218	-	-	-	218	-	-

Executant PFA SOVA IULIAN (nume, prenume) Confirm executarea masuratorilor la teren, corectitudinea întocmirii documentatiei cadastrale si corespondenta acesteia cu realitatea din teren Semnatura si stampila Data: 11.10.2018	Inspector Confirm introducerea imobilului in baza de date si atribuirea numarului 23.08.2018 Semnatura si parașa Data Stampila BCP Vaslui
---	--

*In situatia in care exista numere cadastrale pentru imobilele vecine, in locul numelui vecinului se va trece numarul cadastral, iar in lipsa numarului cadastral numarul topografic sau numarul administrativ. Suprafetele se rotunjesc la metru patrat.

Inginer Lepărdă Petrică
Inspector cadastru

Plan de amplasament si delimitare a imobilului
Scara 1:200

ANEXA 2

Nr.cadastral	Suprafata masurata a imobilului (mp)	Adresa imobilului
77318	10	Intravilan Husi, UAT Husi, STR Sergent Erou Arhire Stefan, nr. 2, judet VASLUI
Nr. carte funciara		Unitatea Administrativ Teritoriala (UAT)
		Husi

733420 733440

579460

Secretarul Municipiului Husi,
jr. Monica Dumitrașcu

Președinte de ședință,
Sergiu Boeru

733420 733440

579460

A. Date referitoare la teren

Nr. parcela	Categorie de folosinta	Suprafata (mp)	Mentuni
1	CC	10	Lot nr. 1.
TOTAL		10	

B. Date referitoare la constructii

Cod constr.	Destinatia	Suprafata construita la sol (mp)	Mentuni
TOTAL			

Suprafata totala masurata a imobilului = 10 mp

Executant PFA SOVA IULIAN
(nume, prenume)

25. OCT. 2018
Inspector

Confirm executarea masuratorilor la teren, corectitudinea intocmirii documentatiei cadastrale si corespondenta acestora cu realitatea din teren.

Confirm introducerea imobilului in baza de date si atribuirea numarului cadastral.

Semnatura si stampila

Semnatura si parafa

Data: 11.10.2018

Data


OFICIUL DE CADASTRU SI PUBLICITATE IMOBILIARA VASLUI
Stampila BCPI Vaslui
Lepardă Petrică

*In situatia in care exista numere cadastrale pentru imobilele vecine, in locul numelui vecinului se va trece numarul cadastral, iar in lipsa numarului cadastral numarul topographic sau numarul administrativ. Suprafetele se rotunjesc la metru patrat.

Plan de amplasament si delimitare a imobilului **ANEXA 3**

Scara 1:100

Nr.cadastral	Suprafata masurata a imobilului (mp)	Adresa imobilului
77370	1	Intravilan Husi, UAT Husi, STR Sergeant Erou Arhire Stefan,nr. 2, judet VASLUI
Nr. carte funciara		Unitatea Administrativ Teritoriala (UAT)
		Husi

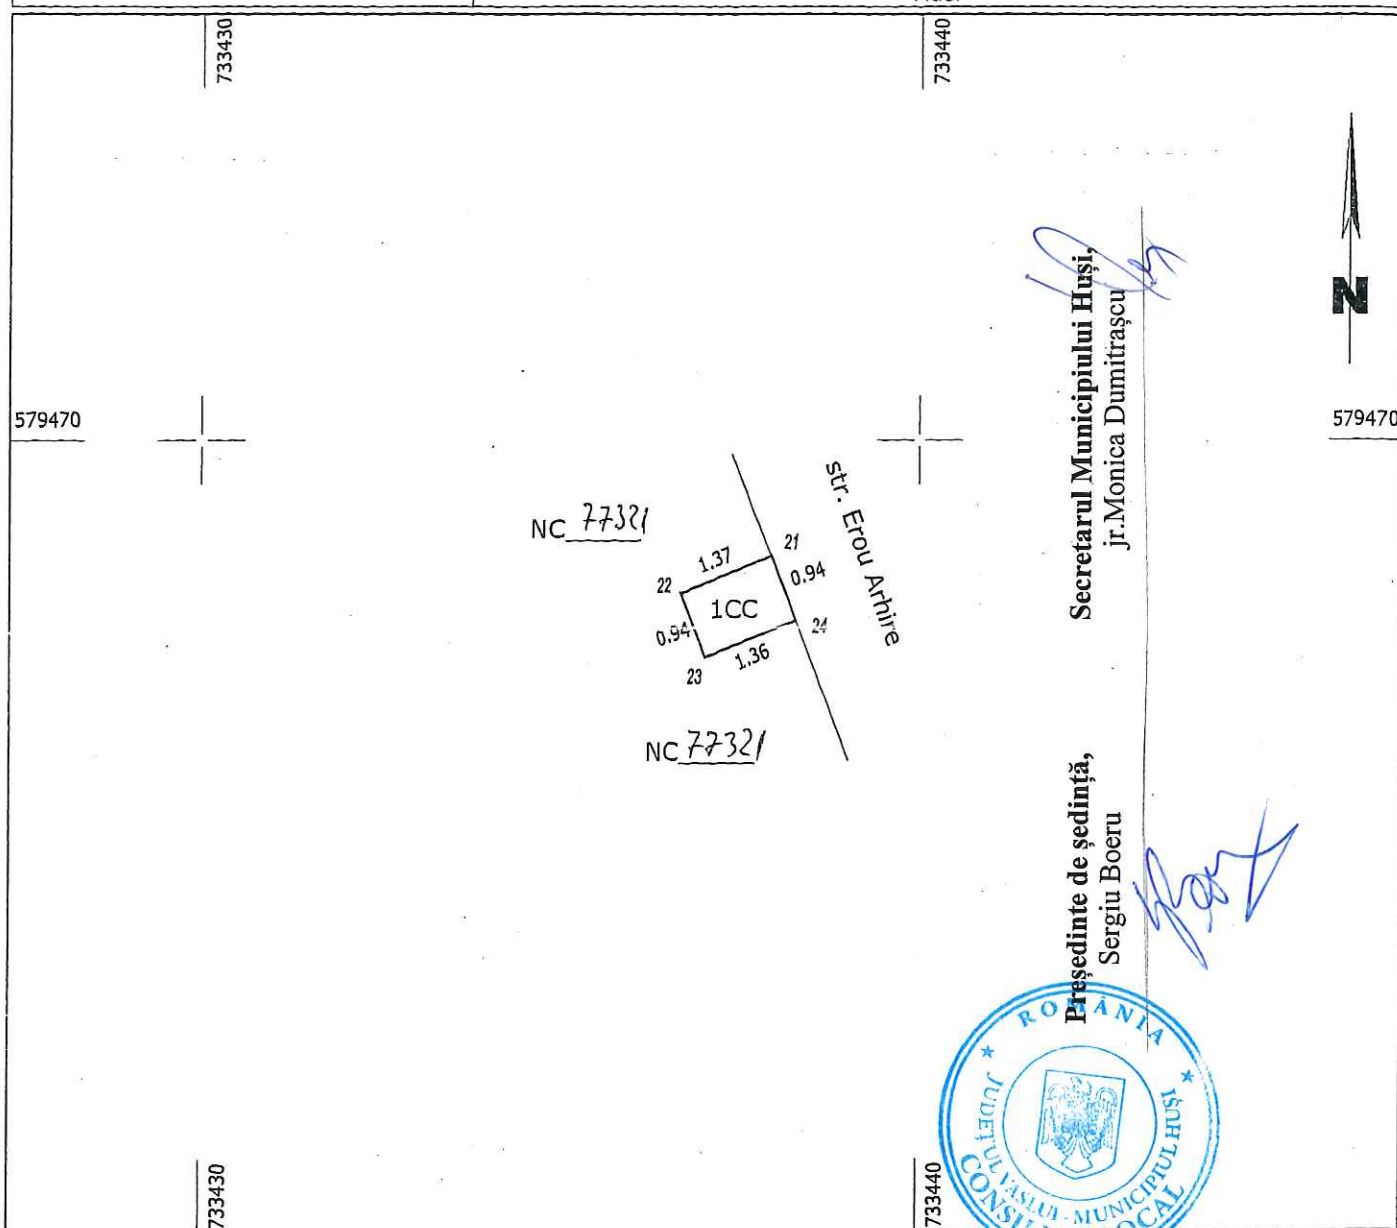

A. Date referitoare la teren

Nr. parcela	Categorie de folosinta	Suprafata (mp)	Mentuni
1	CC	1	Lot nr. 2
TOTAL		1	

B. Date referitoare la constructii

Cod constr.	Destinatia	Suprafata construita la sol (mp)	Mentuni
TOTAL			

Suprafata totala masurata a imobilului = 1 mp

23 OCT 2018
Inspector

Executant PFA SOVA IULIAN
(nume, prenume)

Confirm executarea masuratorilor la teren, corectitudinea intocmirii documentatiei cadastrale si corespondenta acestora cu realitatea din teren

Semnatura si stampila

Data: 11.10.2018

Confirm introducerea imobilului in baza de date si atribuirea numarului cadastral

Semnatura si parafa

OFICIUL DE CADASTRU S. PUSLUCI


Inginer Leparda Petru

*In situatia in care exista numere cadastrale pentru imobilele vecine, in locul numelui vecinului se va trece numarul cadastral, iar in lipsa numarului cadastral numarul topographic sau numarul administrativ. Suprafetele se rotunjesc la metru patrat.

Plan de amplasament si delimitare a imobilului
Scara 1:200

ANEXA 4

Nr.cadastral	Suprafata masurata a imobilului (mp)	Adresa imobilului
77320	95	Intravilan Husi, UAT Husi, STR Sergent Erou Arhire Stefan,nr. 2, judet VASLUI
Nr. carte funciara		Unitatea Administrativ Teritoriala (UAT)
		Husi

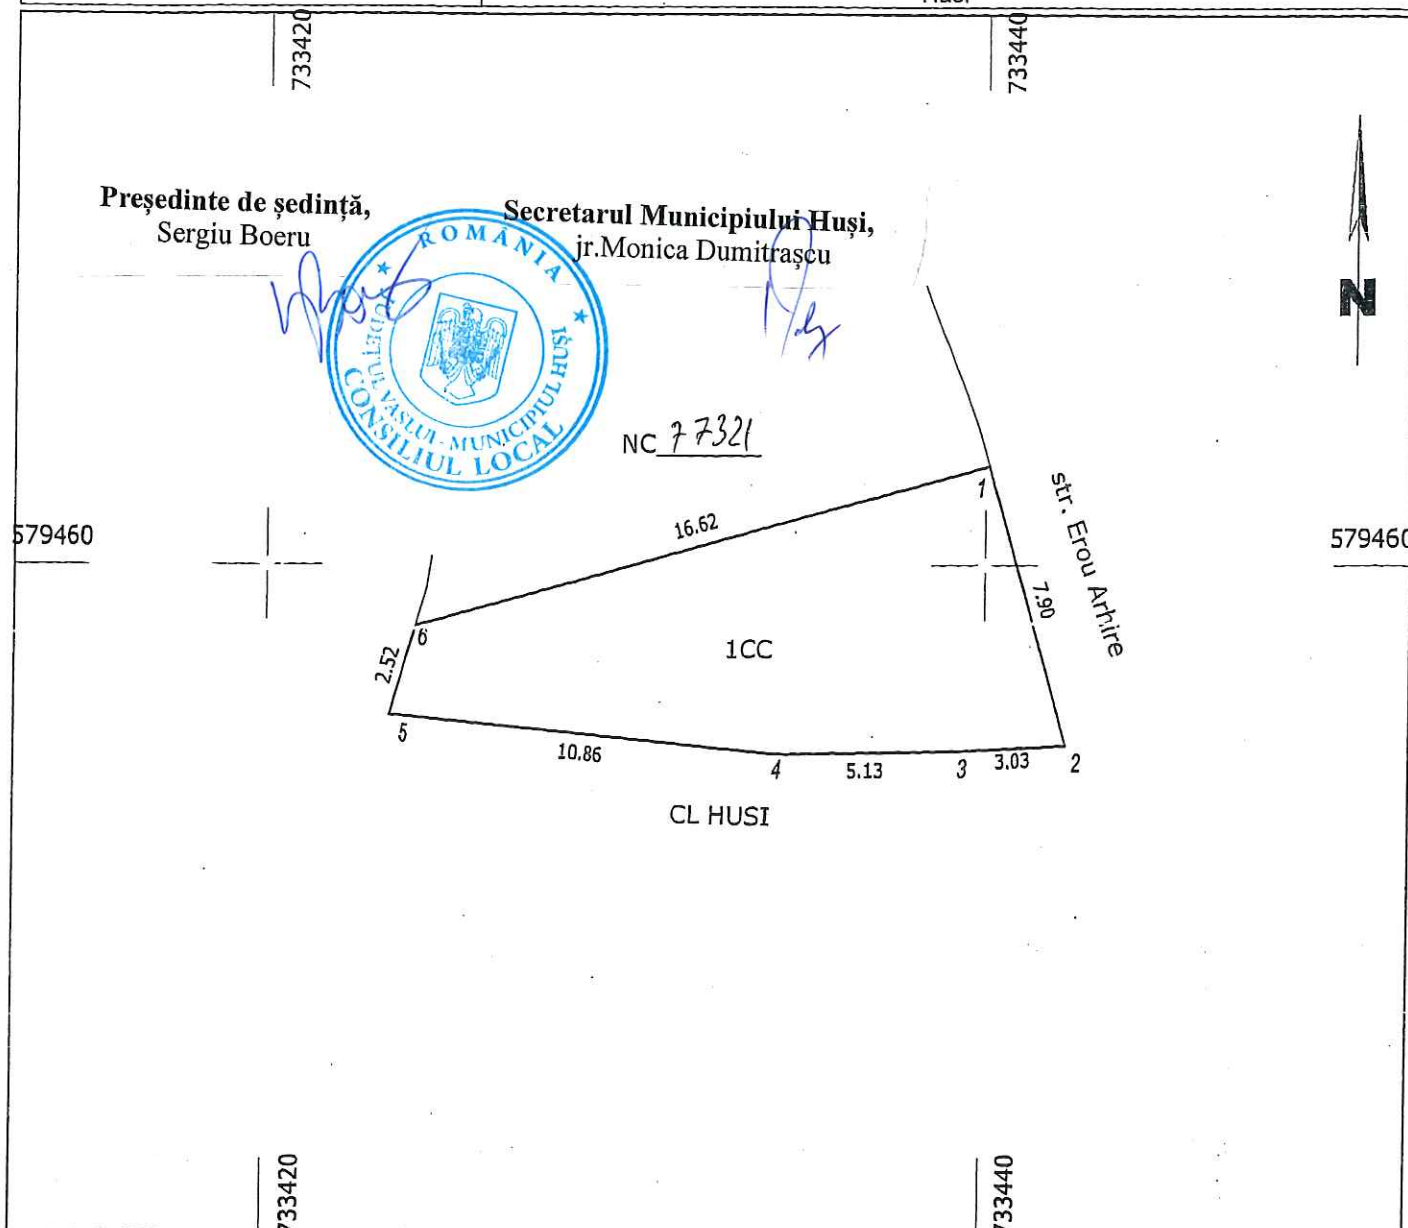

A. Date referitoare la teren

Nr. parcela	Categorie de folosinta	Suprafata (mp)	Mentuni
1	CC	95	Lot nr. 3
TOTAL		95	

B. Date referitoare la constructii

Cod constr.	Destinatia	Suprafata construita la sol (mp)	Mentuni
TOTAL			

Suprafata totala masurata a imobilului = 95 mp


Executant PFA SOVA IULIAN (nume, prenume) Confirm executarea masuratorilor la teren, corectitudinea intocmirii documentatiei cadastrale si corespondenta acesteia cu realitatea din teren Semnatura si stampila Data: 11.10.2018	Inspector 25.08.2018 Confirm introducerea imobilului in baza de date si atribuirea numarului cadastral. Semnatura si parafa Data OFICIUL DE CADASTRU SI PUBLICITATE IMOBILIARA VASLUI Stampila BCPI Vaslui
--	--

*In situatia in care exista numere cadastrale pentru imobilele vecine, in locul numelui vecinului se va trece numarul cadastral, iar in lipsa numarului cadastral numarul topographic sau numarul administrativ. Suprafetele se rotunjesc la metru patrat. Inspector cadastral

Plan de amplasament si delimitare a imobilului

Scara 1:200

Nr.cadastral	Suprafata masurata a imobilului (mp)	Adresa imobilului
77321	112	Intravilan Husi, UAT Husi, STR Sergent Erou Arhire Stefan,nr. 2, judet VASLUI
Nr. carte funciara		Unitatea Administrativ Teritoriala (UAT)
		Husi

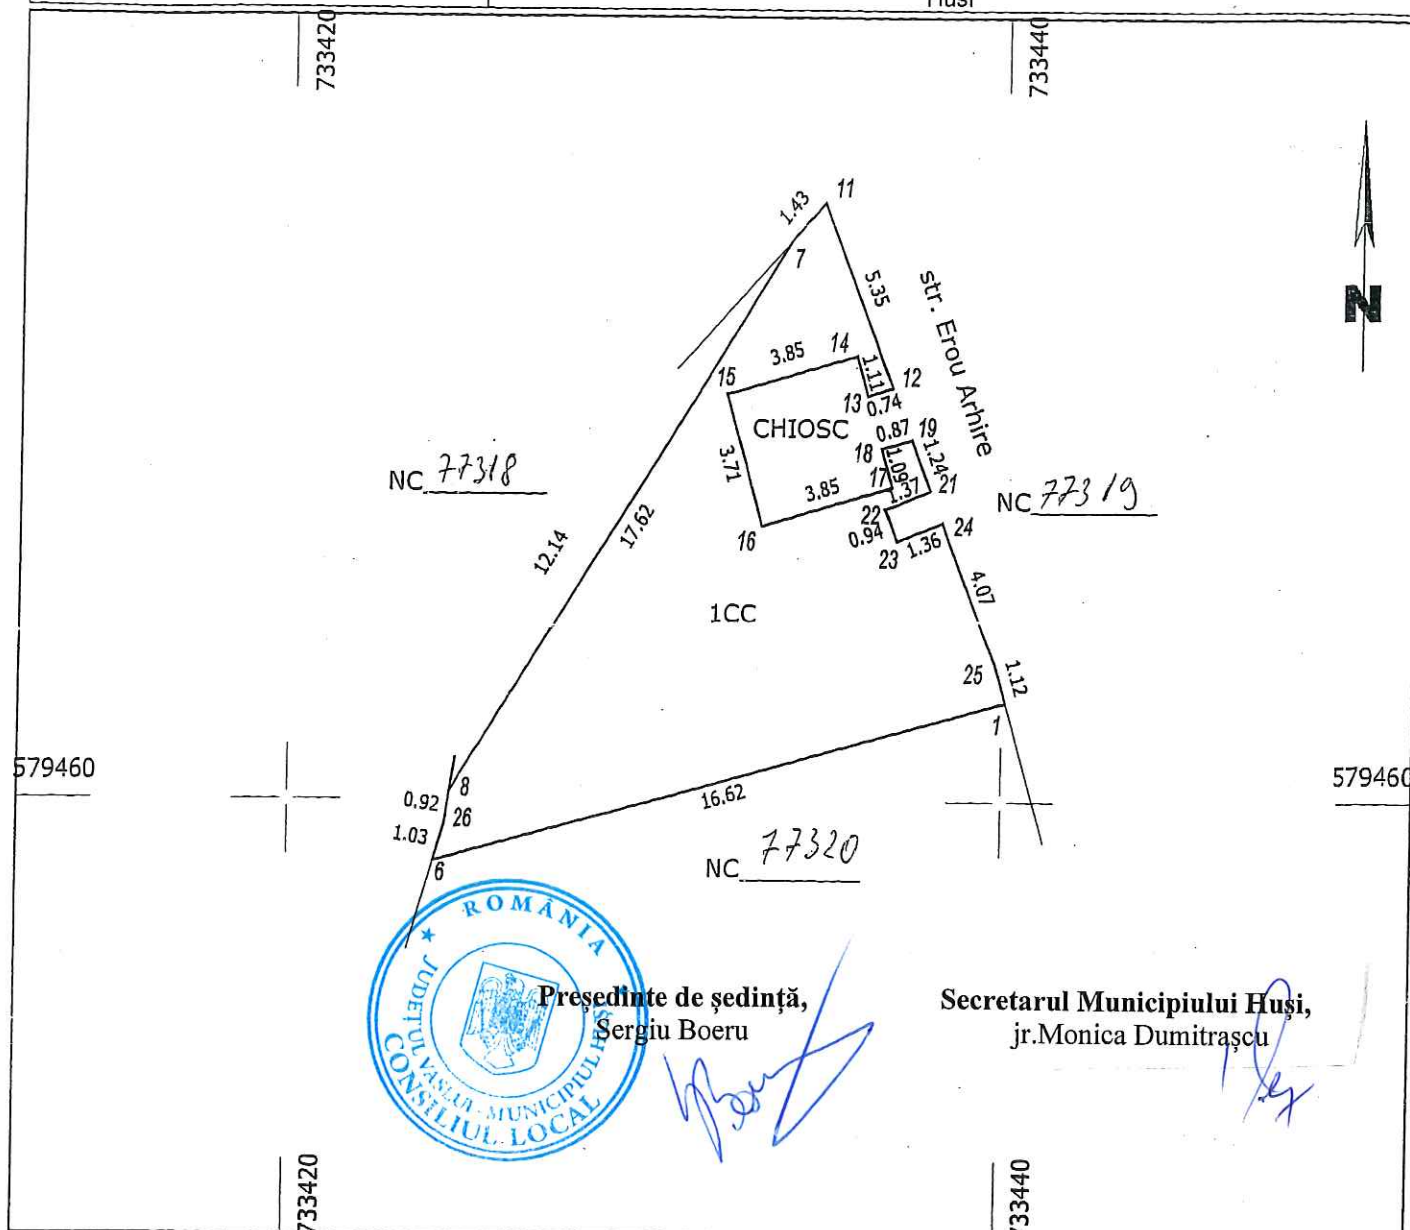

Președinte de ședință,
Sergiu Boeru

Secretarul Municipiului Husi,
jr.Monica Dumitrașcu

A. Date referitoare la teren

Nr. parcela	Categorie de folosinta	Suprafata (mp)	Mentuni
1	CC	112	Lot nr. 4.
TOTAL		112	

B. Date referitoare la constructii

Cod constr.	Destinatia	Suprafata construita la sol (mp)	Mentuni

TOTAL

Suprafata totala masurata a imobilului = 112 mp

Executant PFA SOVA IULIAN
(nume, prenume)

Confirm executarea masuratorilor la teren, corectitudinea intocmirii documentatiei cadastrale si corespondenta acestora cu realitatea din teren.

Semnatura si stampila

Data: 11.10.2018

Inspector
23. OCT. 2018

Confirm introducerea imobilului in baza de date si atribuirea numarului cadastral.

Semnatura si parafa

Data

OFICIUL DE CADASTRU SI PUBLICITATE IMOBILIARA VASLUI

*In situatia in care exista numere cadastrale pentru imobilele vecine, in locul numelui vecinului se va trece numarul cadastral, iar in lipsa numarului cadastral numarul topografic sau numarul administrativ. Suprafetele se rotunjesc la metru patrat.