


astral	Suprafata masurata a imobilului (mp)	Adresa imobilului
266	177	Intravilan Hera, UAT Husi, STR Paul Barais, nr. 9, judet VASLUI
Nr. carte funciara		Unitatea Administrativ Teritoriala (UAT)
		Husi

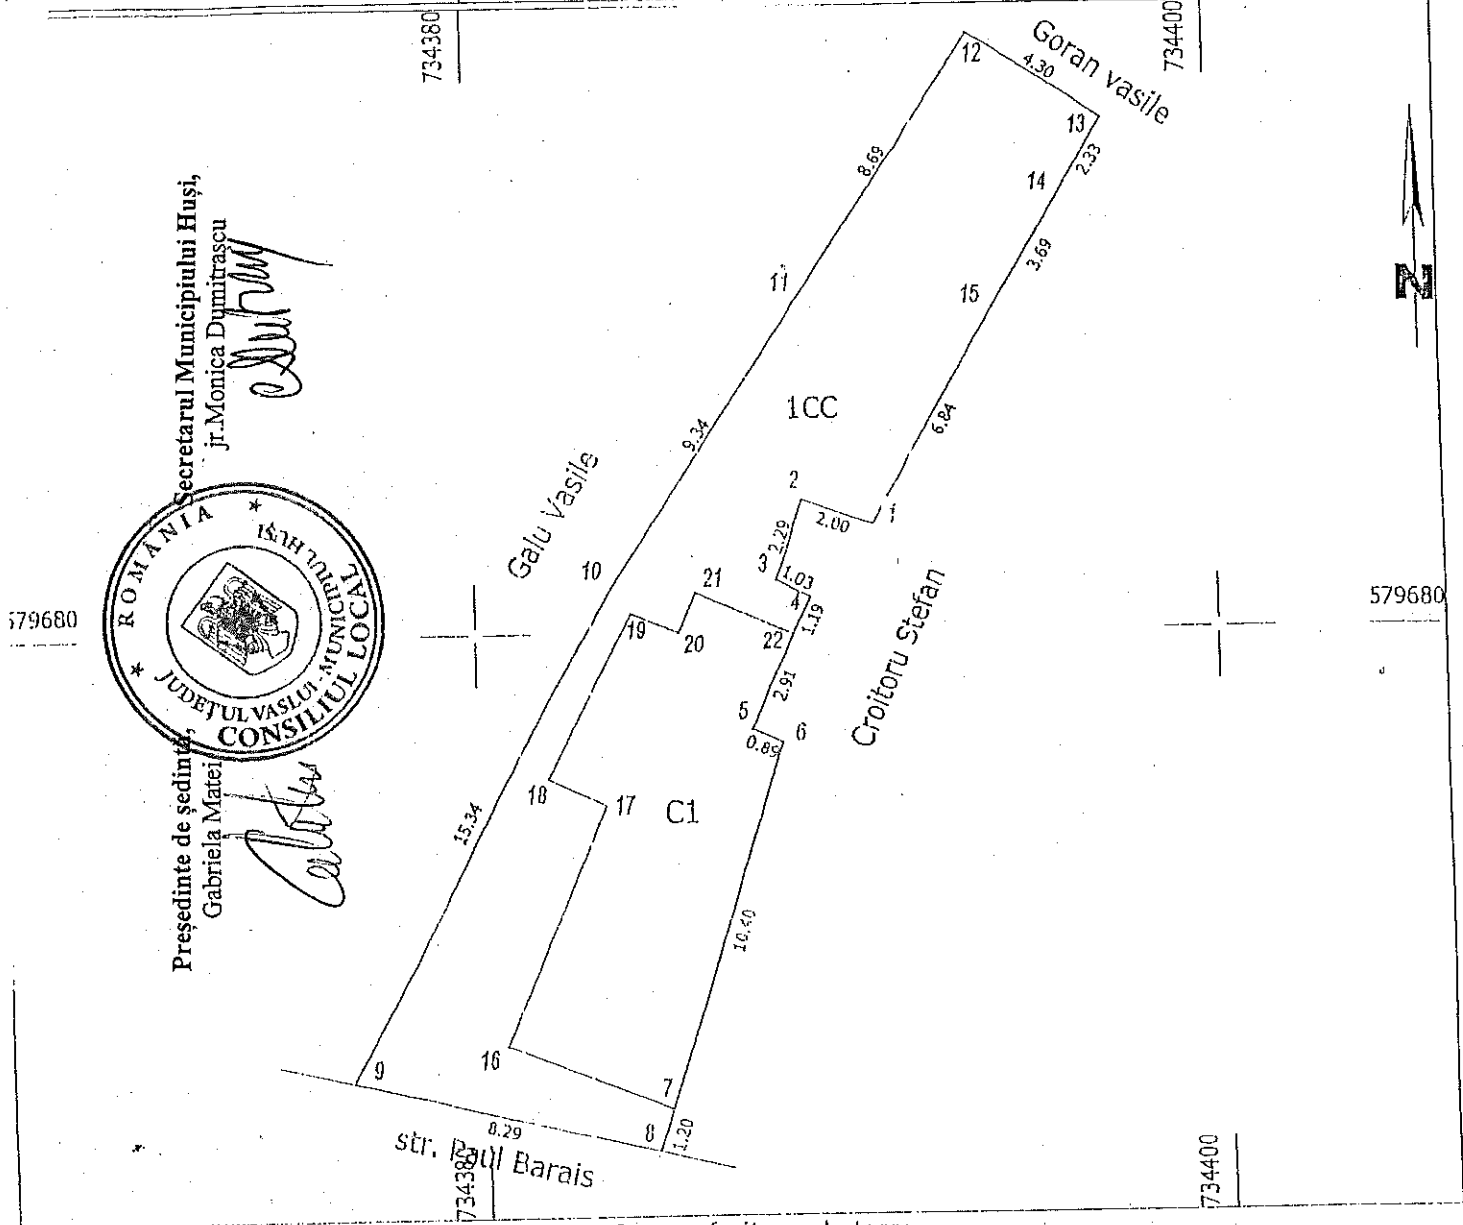

Secretarul Municipiului Husi,
jr. Monica Dumitrascu

Președinte de ședință
Gabriela Măteș



A. Date referitoare la teren

Nr. parcela	Categorie de folosinta	Suprafata (mp)	Mentii
1	CC	177	Imobil imprajmuit pe toate laturile
TOTAL		177	

B. Date referitoare la constructii

Cod constr.	Destinatia	Suprafata construita la sol (mp)	Mentii
C1	CL	60	Locuinta Suprafata desfasurata=60 mp
TOTAL		60	Nota: Constructia C1 este delnuta fara acte. Suprafata din act = 177 mp

Executant PFA SOVA IULIAN
(nume, prenume)

Confirm executarea masuratorilor la teren, corectitudinea intocmirii documentatiei cadastrale si corespondenta acestora cu realitatea din teren.

Semnatura si stampila

Data: 07.12.2016

CONFIRMAREA DE CADASTRU A BUNULOR IMOBILIARE VASLUI

Confirmarea in baza actelor date si atribuirea numarului cadastral.

Semnatura si parola

Data: 14.11.2017

Stampila BCPI Vaslui

*In situatia in care exista numere cadastrale pentru imobilele vecine, in locul numelui vecinului se va trece numarul cadastra, iar in lipsa numarului cadastral numarul topographic sau numarul administrativ. Suprafetele se rotunjesc la metru patrat.