

LISTA
terenuri care se acorda cu titlu gratuit catre
S.C. E.ON DISTRIBUTIE ROMANIA S.A.

Nr.crt.	Strada	Nr. plansa	Nr.stalp	Suprafata (mp)
1	Sf.Gheorghe	3/1	38/1/2	1
2	Sf.Gheorghe	3/1	38/1/3	1
3	Sf.Gheorghe	3/1	38/1/3A	1
4	Sf.Gheorghe	3/1	38/1/8	1
5	Sf.Gheorghe	3/1	38/1/9	1
6	Sf.Gheorghe	3/1	38/1/7	1
7	Drum Cotoi	3/1	38/1/14	1
8	Drum Cotoi	3/1	38/1/15	1
9	Drum Cotoi	3/1	38/1/16	1
10	Drum Cotoi	3/1	38/1/18	1
11	Drum Cotoi	3/1	38/1/19	1
12	Capitan Carp	3/2	38/1/25	1
13	Capitan Carp	3/2	38/1/25A	1
14	Capitan Carp	3/2	38/1/25B	1
15	Capitan Carp	3/2	38/1/27	1
16	Capitan Carp	3/2	38/1/27A	1
17	Capitan Carp	3/2	38/1/29	1
18	Capitan Carp	3/2	38/1/30	1
19	Capitan Carp	3/2	38/1/33	1
Total suprafata (mp)				19

Presedinte de sedinta,

Catargiu Liliana-Ecaterina




Secretarul Municipiului Husi ,


jr.Monica Dumitrascu






ANEXA NR. 3

Presedinte de sedinta,
Catargiu Liliana-Ecaterina

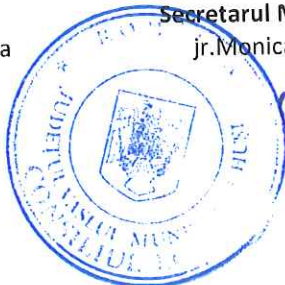

Secretarul Municipiului Husi,
jr. Monica Dumitrascu

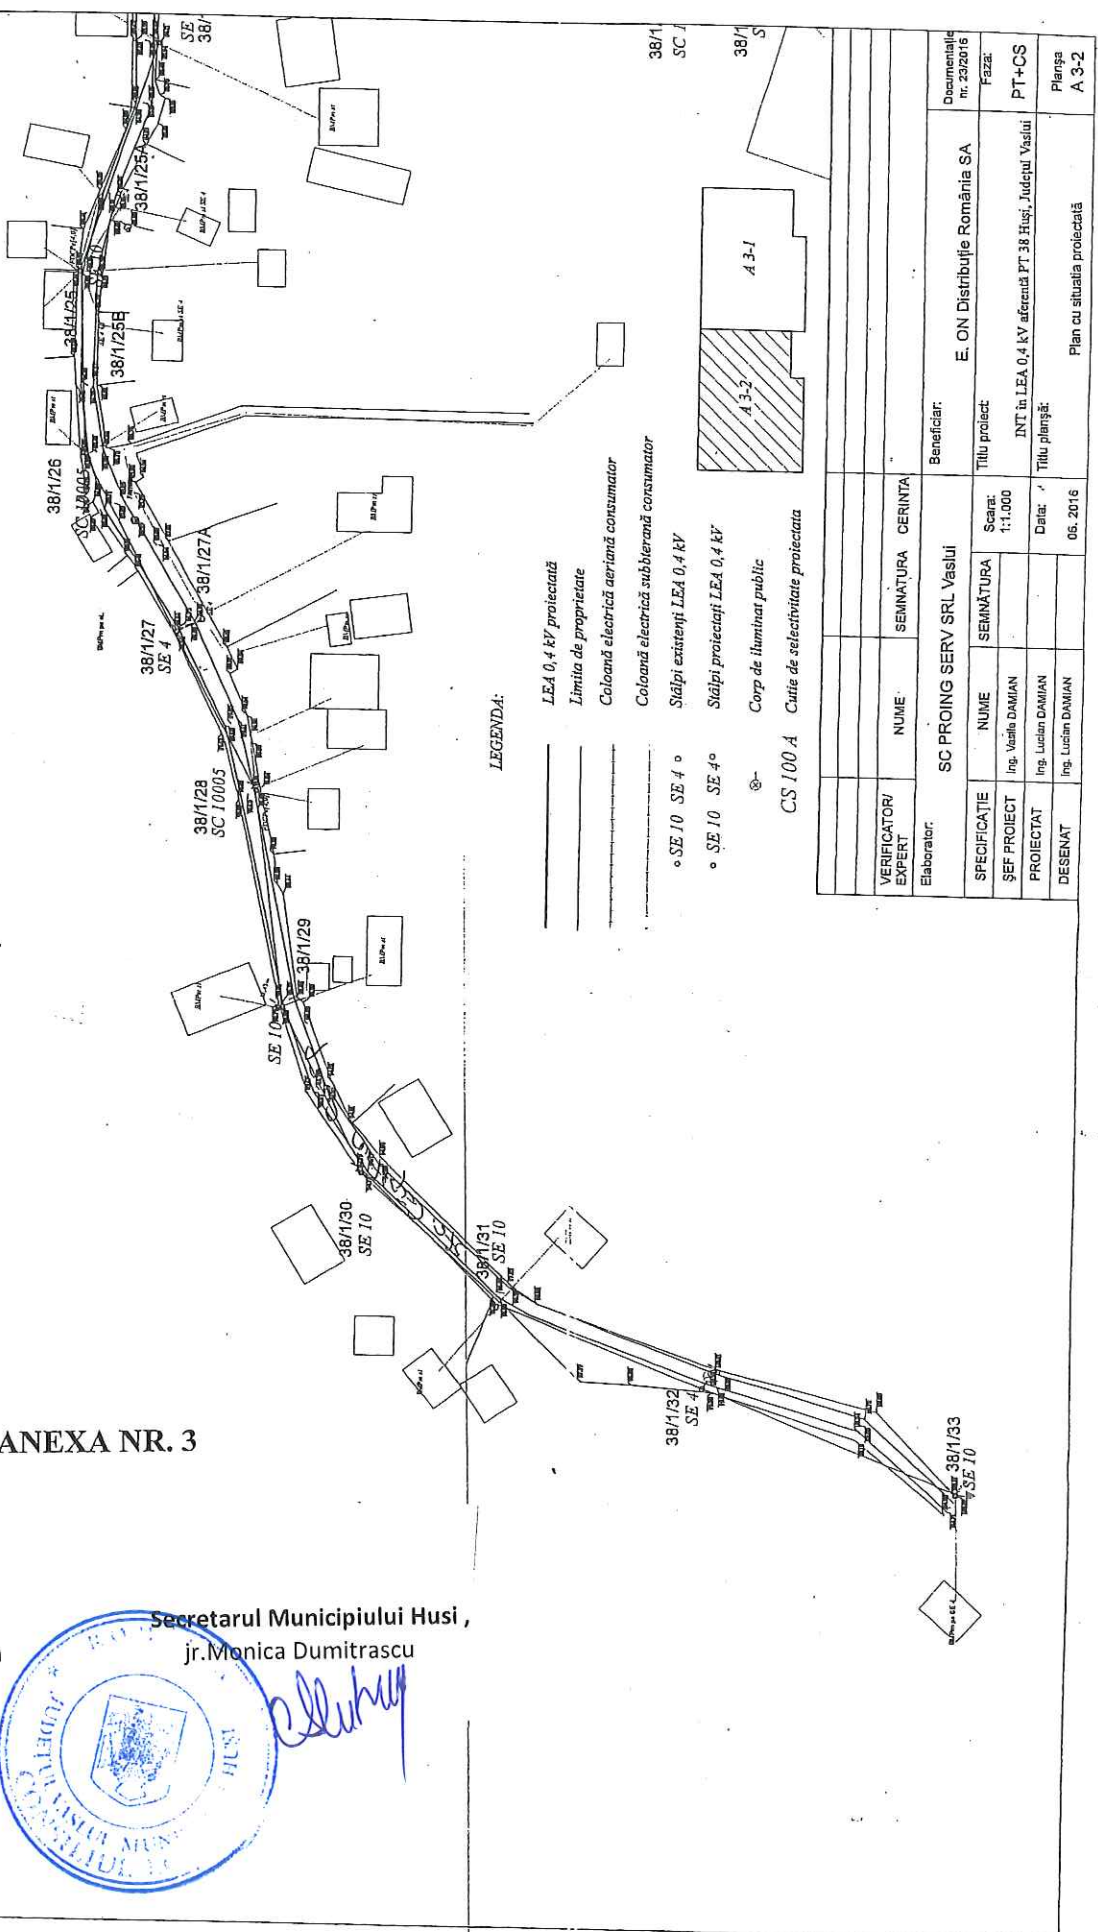

LEGENDA:

- LEA 0,4 kV proiectată
- Limita de proprietate
- Coloană electrică aeriană consumator
- Coloană electrică subterană consumator
- SE 10 SE 4
- SE 10 SE 4
- SE 10 SE 4
- Corp de iluminat public
- Cutie de selectivitate proiectată

VERIFICATOR/ EXPERT	NUME	SEMNATURA	CERINTA	Beneficiar:	E. ON Distribuție România SA	Documentație nr. 23/2016
Elaborator:				Titlu proiect:		Faza:
SPECIFICAȚIE	NUME	SEMNĂȚURA	Scara:	PT+CS		
ȘEF PROIECT	Ing. Vasile DAMIAN		1:1.000	INT în LEA 0,4 kV aferentă PT 38 Husi, Județul Vaslui		
PROIECTAT	Ing. Lucian DAMIAN		Data:	Titlu planșă:		
DESEMAT	Ing. Lucian DAMIAN		05. 2016	Planșă A.3-2		