


PLAN DE SITUATIE

Adresa: mun. Husi, str. Scolii (lipit de gardul stadionului)
in fata bl.31


Scara 1:1000

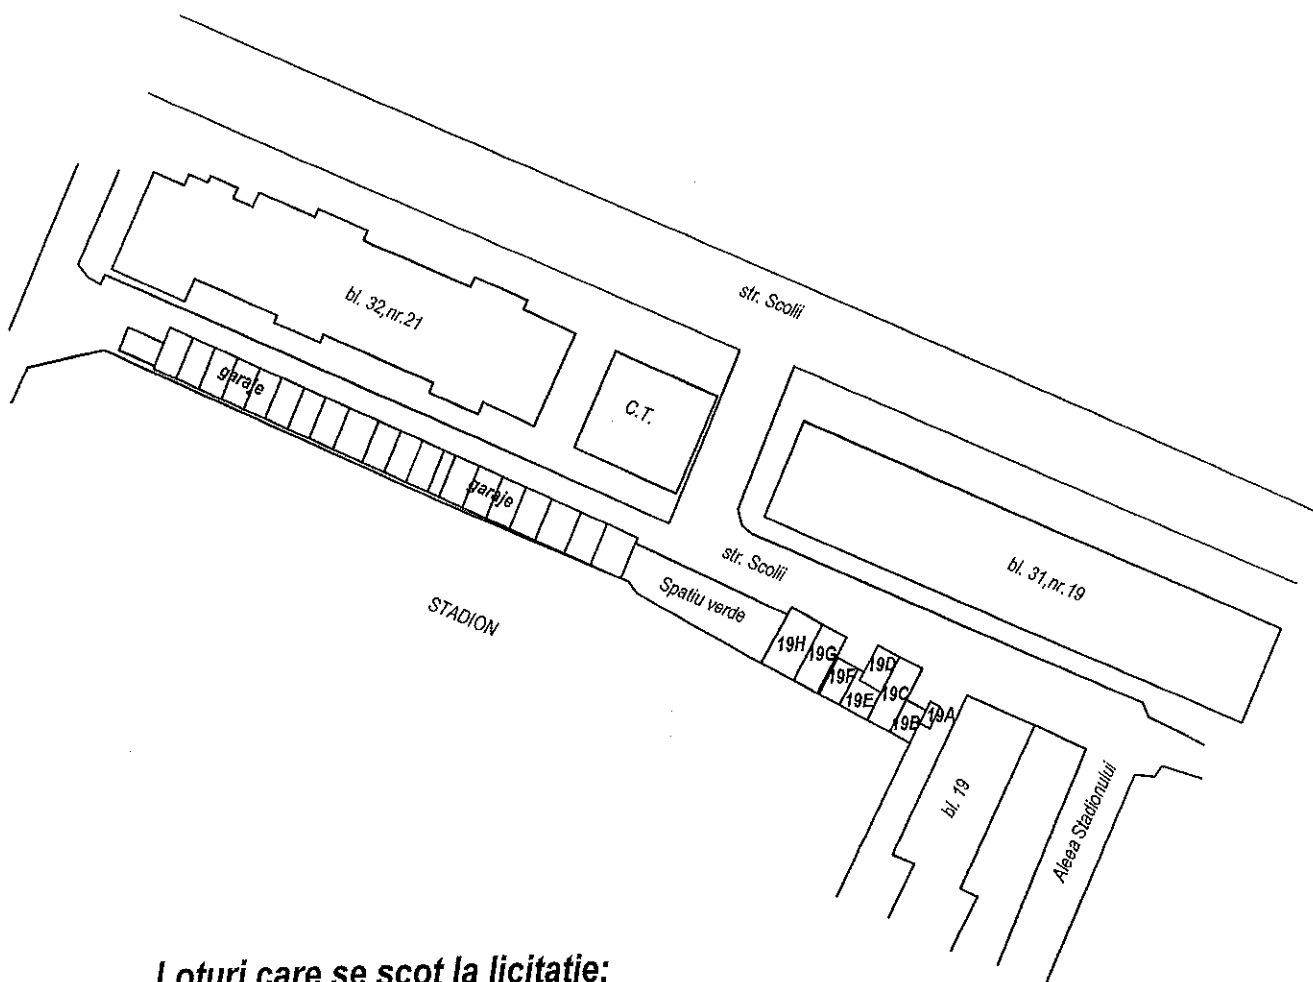

Loturi care se scot la licitatie:

1. lot 19E-Steren=21,60mp

Presedinte de sedinta
Caciula Aurel

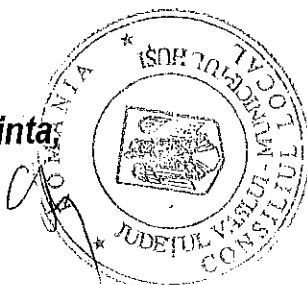


Secretarul municipiului Husi,
Jr. Dumitrascu Monica

Anexa nr.2

PLAN DE SITUATIE

Adresa: mun. Husi, str. Scolii (lipit de gardul stadionului)
in fata bl.32

Scara 1:1000

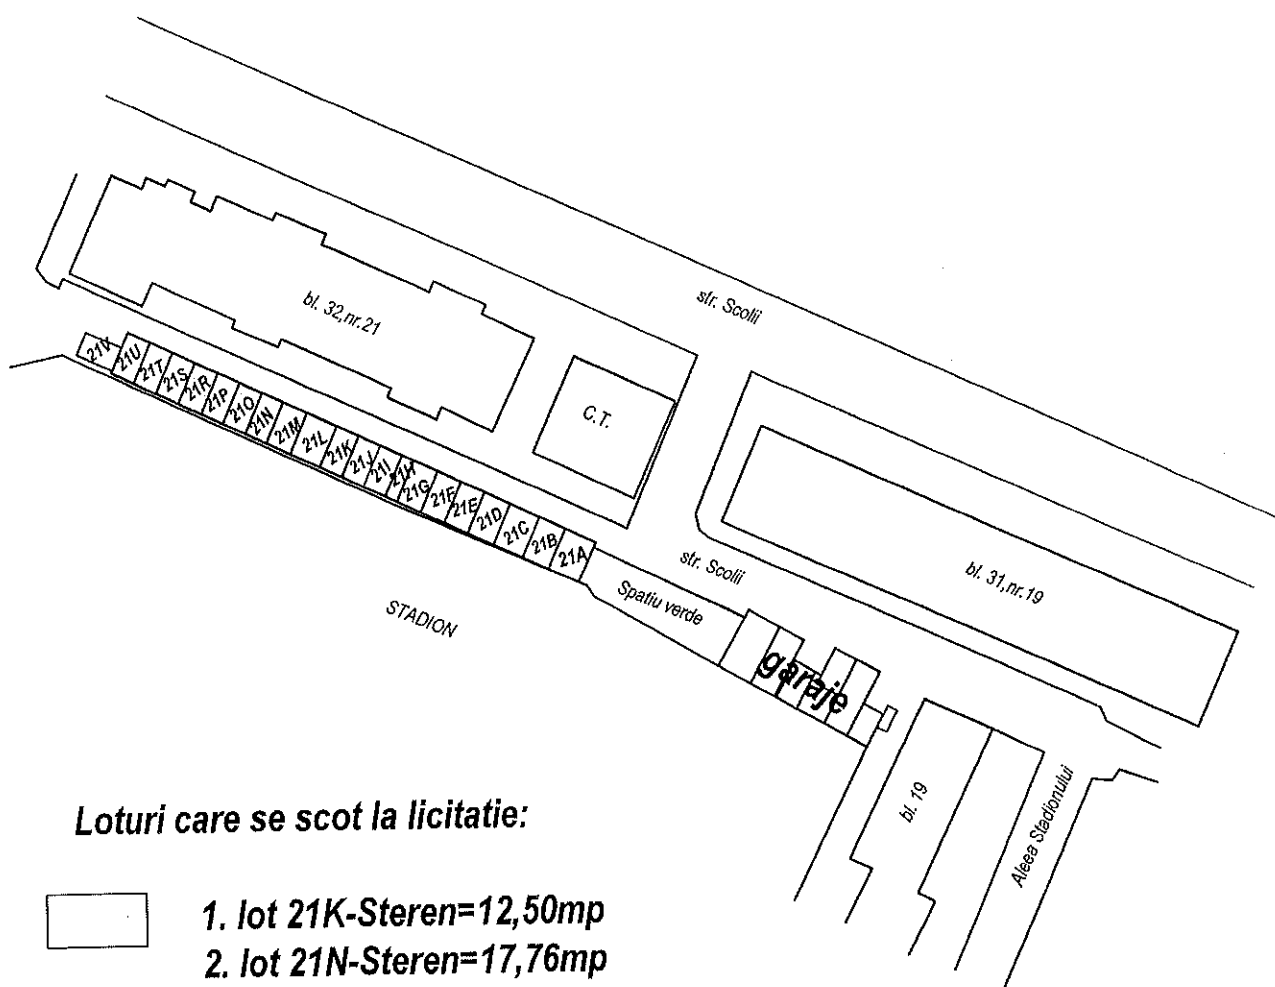

Loturi care se scot la licitatie:



1. lot 21K-Steren=12,50mp
2. lot 21N-Steren=17,76mp
3. lot 21O-Steren=18,20mp
4. lot 21R-Steren=14,00mp
5. lot 21U-Steren=17,50mp

Presedinte de sedinta,
Caciula Aurel



Secretarul municipiului Husi,
Jr. Dumitrascu Monica

PLAN DE SITUATIE
Adresa: mun. Husi, str. Scolii in spatele blocului 27

Anexa nr.3

14 A B C D E F G H

I J K L M N O P R S T U V X

teren Episcopie

bloc 27

bloc 27

str. Scolii


bloc 30

Loturi care se scot la licitatie:

- | | |
|------------------|------------------|
| 1. 14B-S=6,25mp | 11. 14R-S=6,75mp |
| 2. 14C-S=6,25mp | 12. 14S-S=8,50mp |
| 3. 14E-S=5,13mp | 13. 14T-S=7,50mp |
| 4. 14F-S=5,13mp | 14. 14U-S=4,46mp |
| 5. 14H-S=6,50mp | 15. 14V-S=5,25mp |
| 6. 14K-S=9,75mp | 16. 14X-S=5,75mp |
| 7. 14M-S=6,00mp | |
| 8. 14N-S=5,40mp | |
| 9. 14O-S=8,75mp | |
| 10. 14P-S=6,00mp | |

Președinte de sedinta,
Căciula Aurel

Secretarul municipiului Husi,
Jr. Dumitrascu Monica

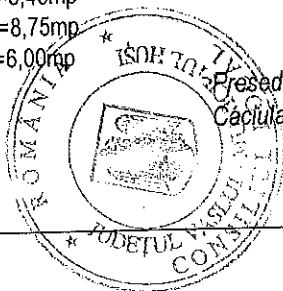


GA

[Handwritten signature]

PLAN DE SITUATIE


Adresa :mun.Husi, str. Scolii in spatele bl.30

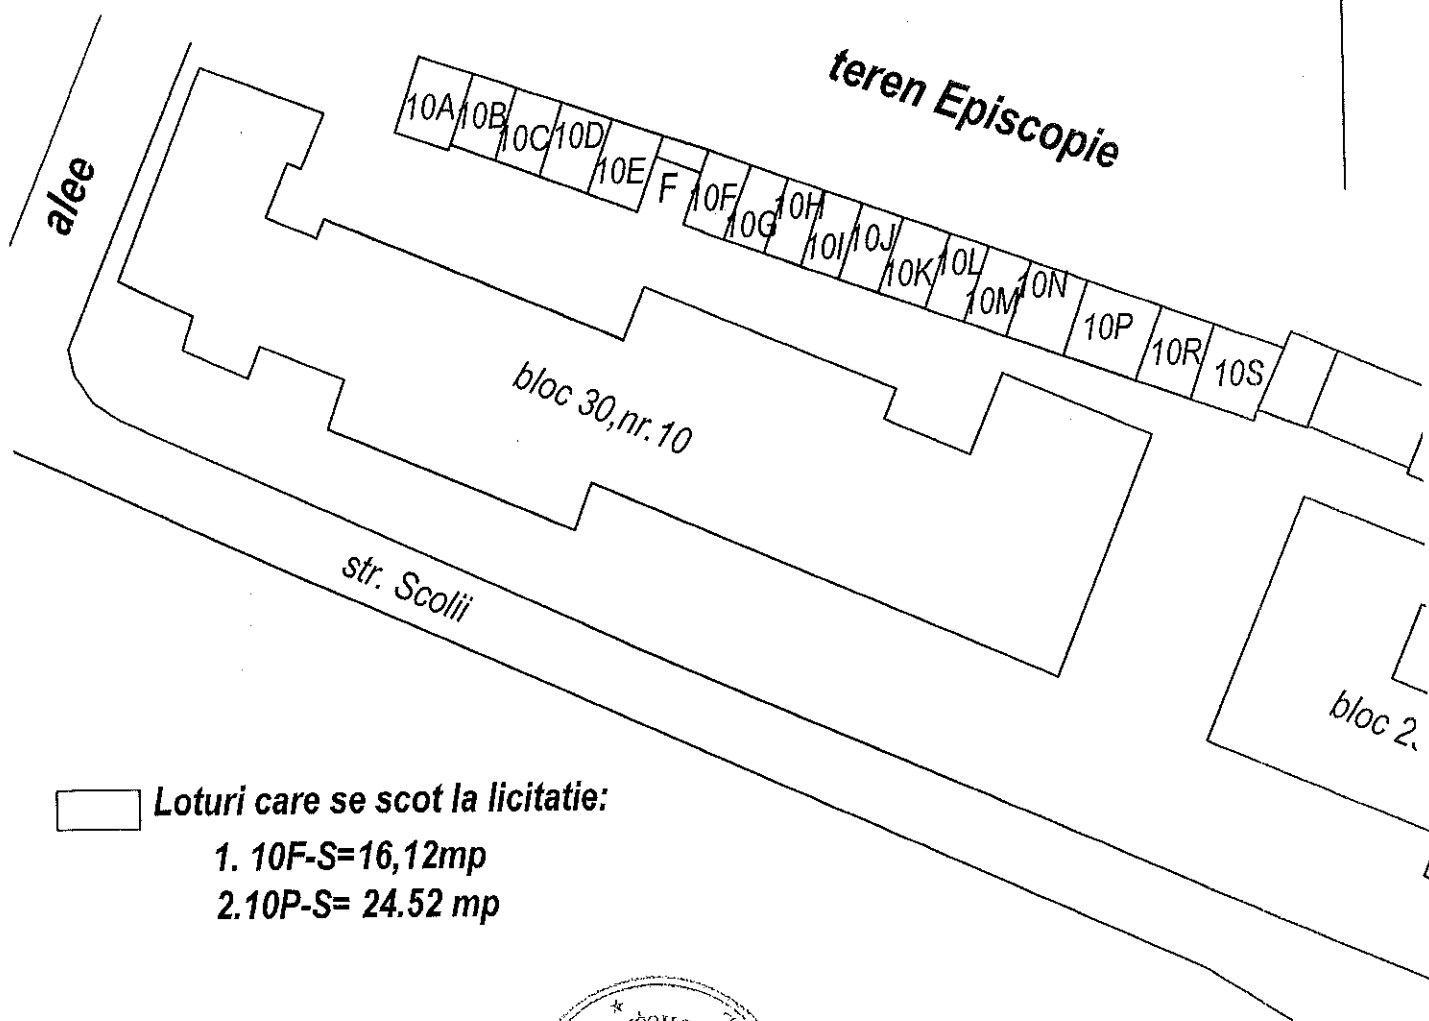

Loturi care se scot la licitatie:

- 1. 10F-S=16,12mp
- 2. 10P-S= 24.52 mp



Presedinte de sedinta,
Caciula Aurel

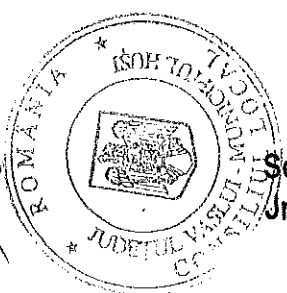

Secretarul municipiului Husi,
Jr. Dumitrascu Monica

PLAN DE SITUATIE


Adresa :mun.Husi, str. Scolii in spatele bl.29

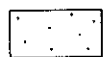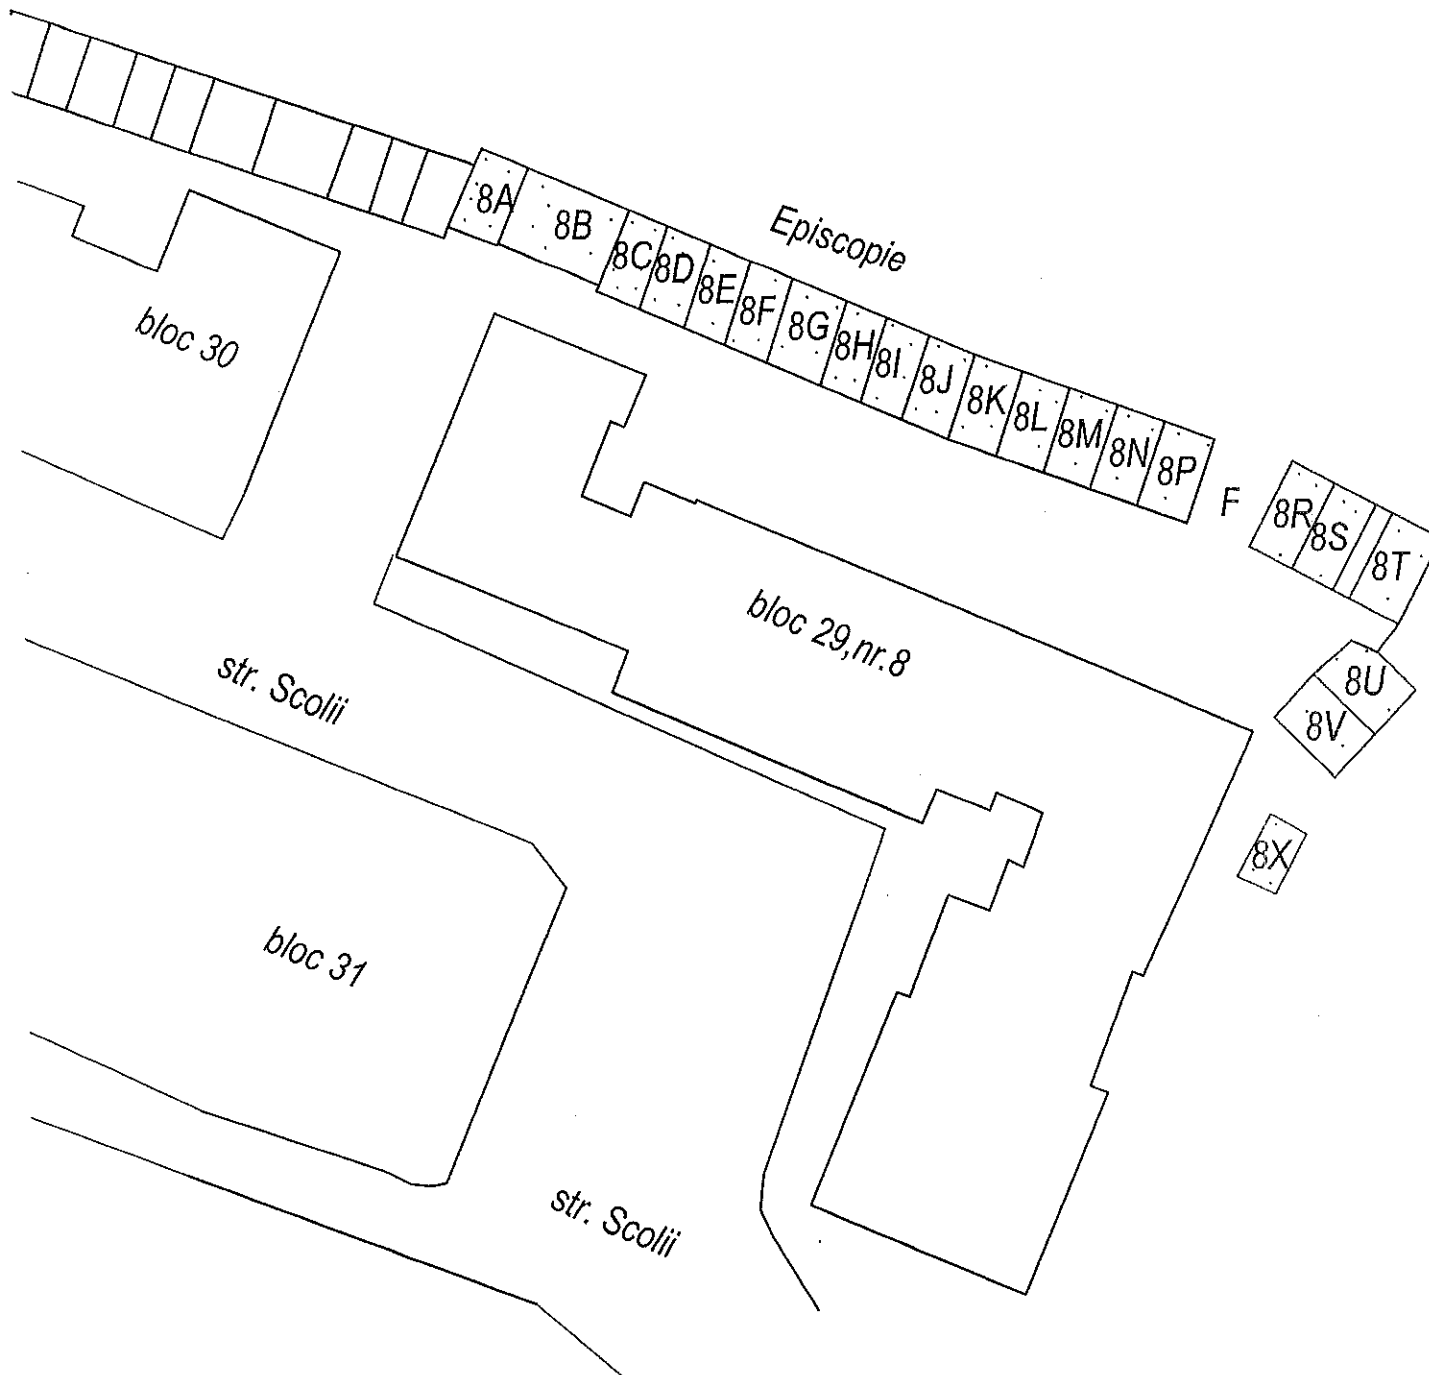

Loturi care se scot la licitatie

- 1.lot.nr.8H-S=17.68mp
- 2.lot.nr.8I-S=22.14mp
- 3.lot.nr.8J-S=20.00mp
- 4.lot.nr.8P-S=19.50mp
- 5.lot.nr.8U-S=23.61mp
- 6.lot.nr.8X-S= 8.40mp

Presedinte de sedinta,
Caciula Aurel

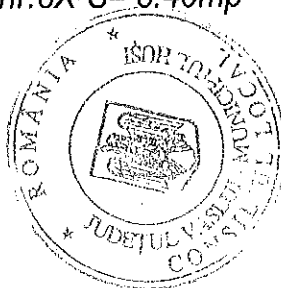


Secretarul municipiului Husi,
Jr. Dumitrascu Monica

PLAN DE SITUATIE

Scara 1:1000

Adresa: mun. Husi, str. I.A. Anghelus, (in spatele bl. IAS 4)

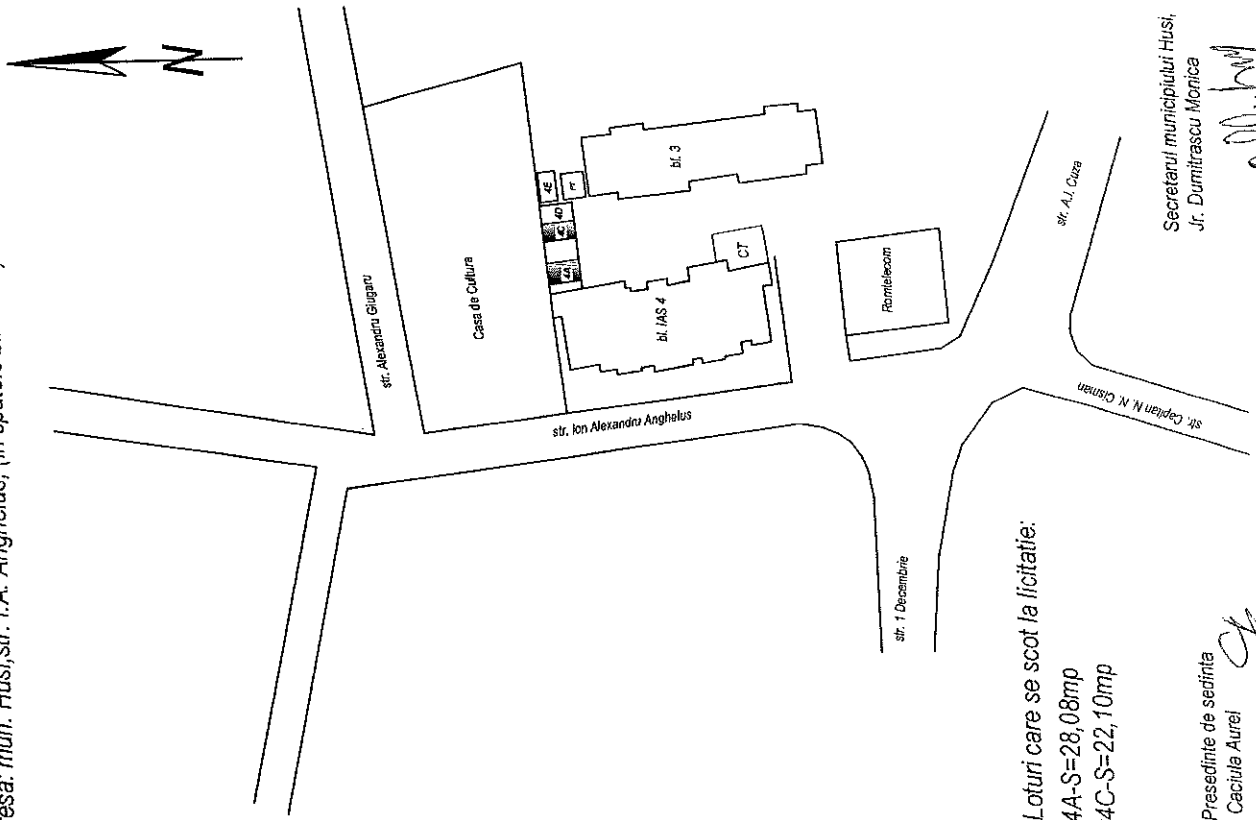


Loturi care se scot la licitatie:


- 1. lot4A-S=28,08mp
- 2. lot4C-S=22,10mp

Presedinte de sedinta
Caciuta Aurel

Secretarul municipiului Husi,
Jr. Dumitrascu Monica

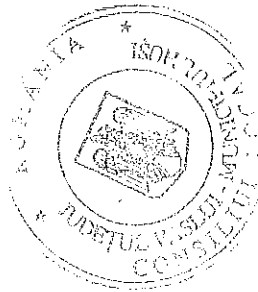


Plan de amplasament si delimitare a corpului de proprietate
 Adresa: Str. I.A. Anghelus, in spatele bl. IAS2

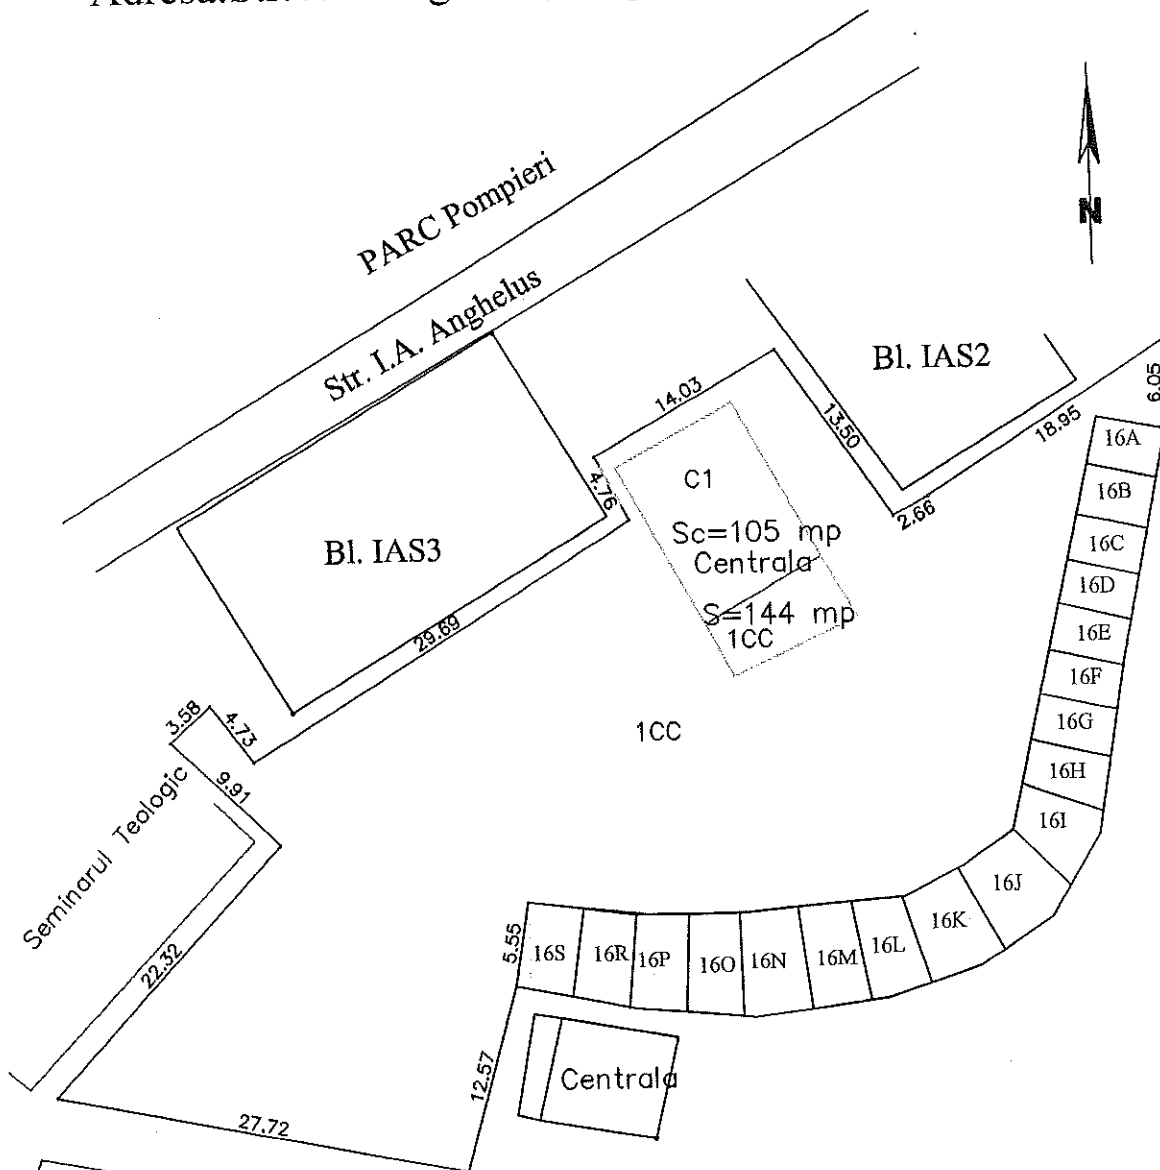

Liceul Agro
 loturi care se scot la licitatie:

- | | |
|-------------------------|--------------------------|
| 1.lot nr. 16A =15.02mp | 11.lot nr. 16K =13.67mp |
| 2.lot nr. 16B =16.12mp | 12.lot nr. 16L =12.60mp |
| 3.lot nr. 16C=14.37mp | 13.lot nr. 16M =10.71mp |
| 4.lot nr. 16D= 14.31mp | 14.lot nr. 16N =11.72 mp |
| 5.lot nr. 16E=15.19mp | 15.lot nr. 16O =11.05mp |
| 6.lot nr. 16F= 15.05mp | 16.lot nr. 16P =10.71 mp |
| 7.lot nr. 16G= 16.43mp | 17.lot nr. 16R =10.58mp |
| 8.lot nr. 16H= 16.50mp | 18.lot nr. 16S =10.67mp |
| 9.lot nr. 16I= 16.20mp | |
| 10.lot nr. 16J= 11.55mp | |

Presedinte de sedinta
 Caciula Aurel

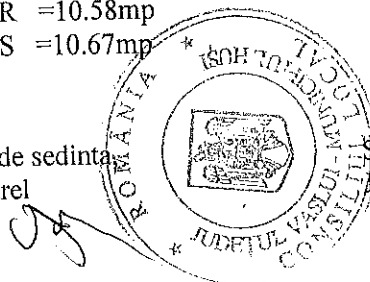


Secretarul municipiului Husi,
 Dr. Dumitrascu Monica

PLAN DE SITUATIE

Scara 1:1000


Adresa: mun. Husi, str. A.I. Cuza, (langa Sala sport)

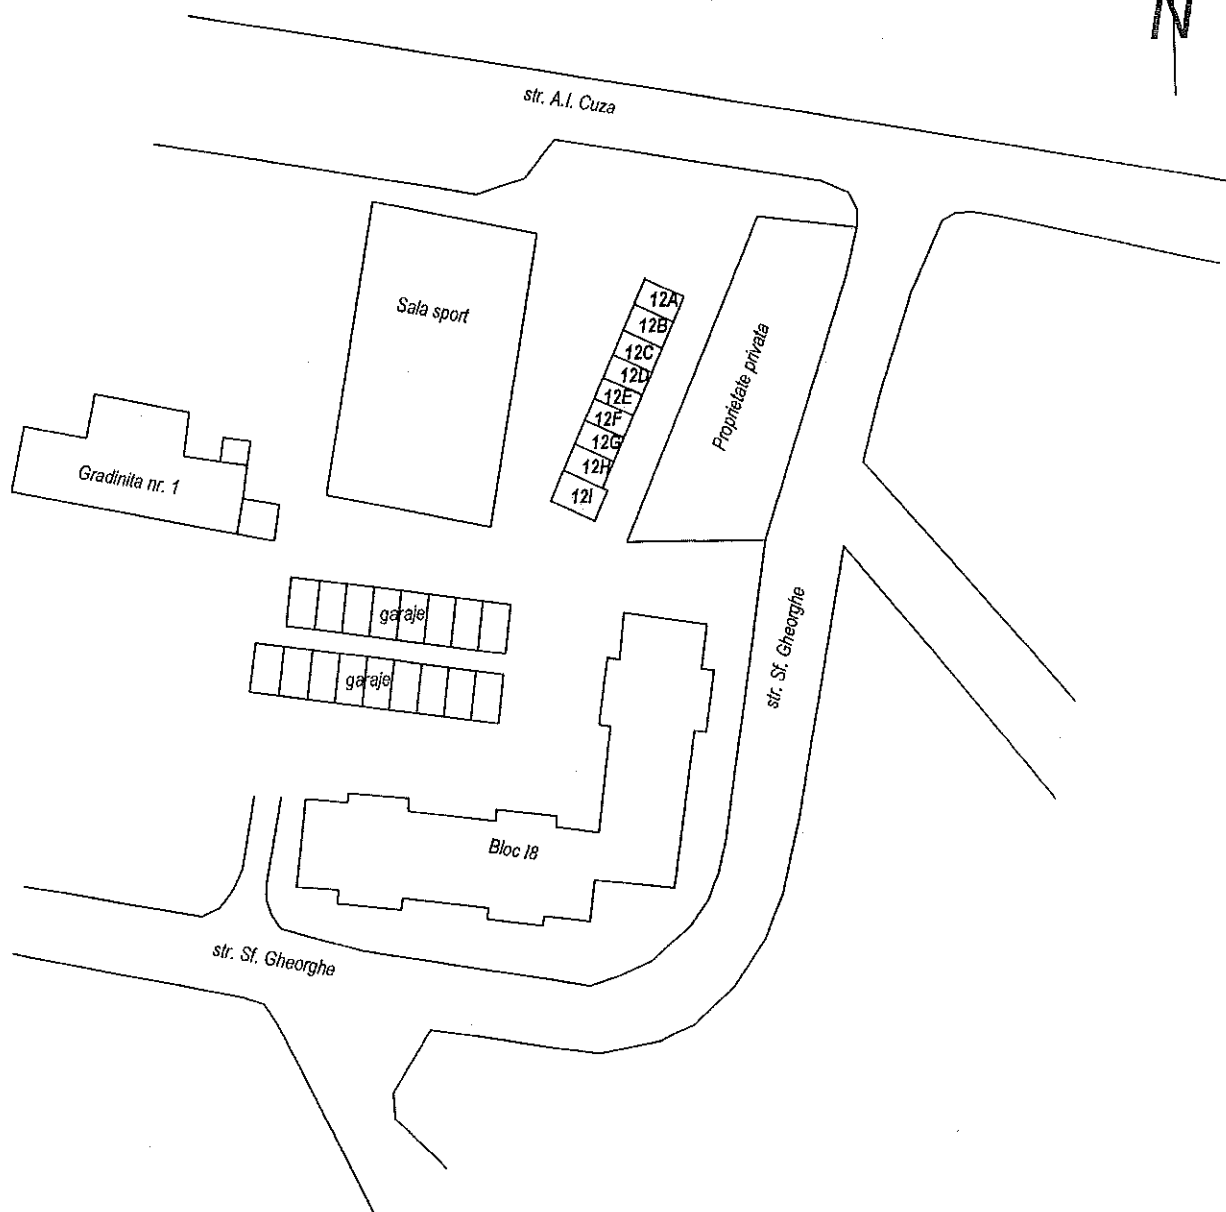

Loturi care se scot la licitatie:



- 1. lot 12E-S=20.40mp
- 2. lot 12G-S=21.60mp
- 3. lot 12I-S=31.50mp

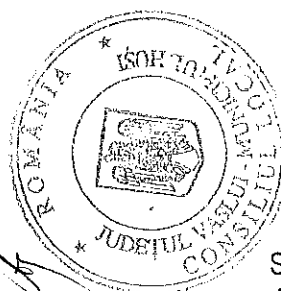


Presedinte de sedinta,
Caciula Aurel


Secretarul municipiului Husi,
Jr. Dumitrascu Monica

PLAN DE SITUATIE

Amplasament: Mun. Husi, str. A.I. Cuza, bl.11

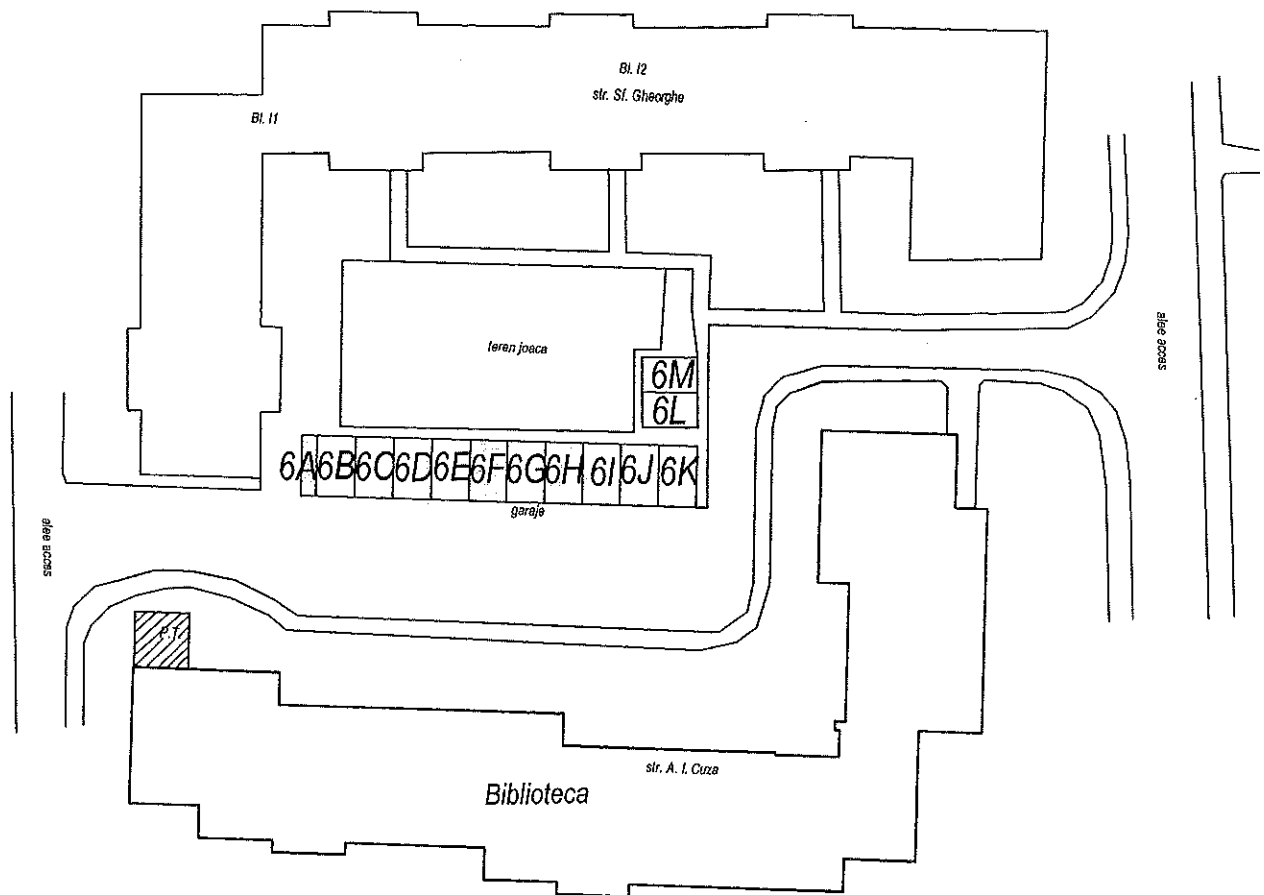

Loturi care se scot la licitatie:

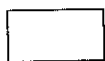

- 1.lot6A-S= 7,20mp
- 2.lot6F-S=18,80mp
- 3.lot6H-S=18,80mp
- 4.lot6I -S=18,80mp


Presedinte de sedinta,
Caciula Aurel



Secretarul municipiului Husi,
Jr. Dumitrascu Monica

PLAN DE SITUATIE

Scara 1:1000
Adresa: mun. Husi, str. A.I. Cuza, (in spatele blocului 110)

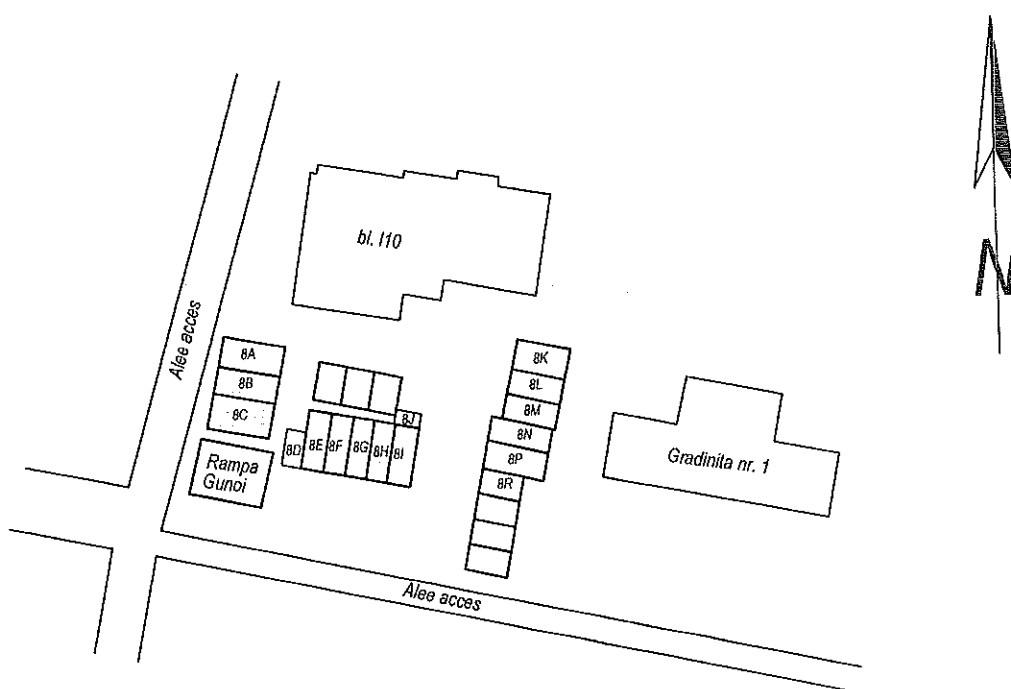


Loturi care se scot la licitatie



- 1.lot 8B-S=39,15mp
- 2.lot 8C-S=39,15mp
- 3.lot 8H-S=20,25mp
- 4.lot 8k-S=31.80mp

Presedinte de sedinta,
Caciula Aurel


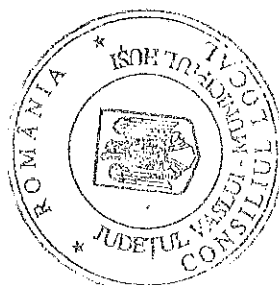


Secretarul municipiului Husi,
Jr. Dumitrascu Mopica

PLAN DE SITUATIE

Scara 1:1000


Adresa: mun. Husi, str. Schit, (vis a vis de blocul H3)

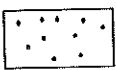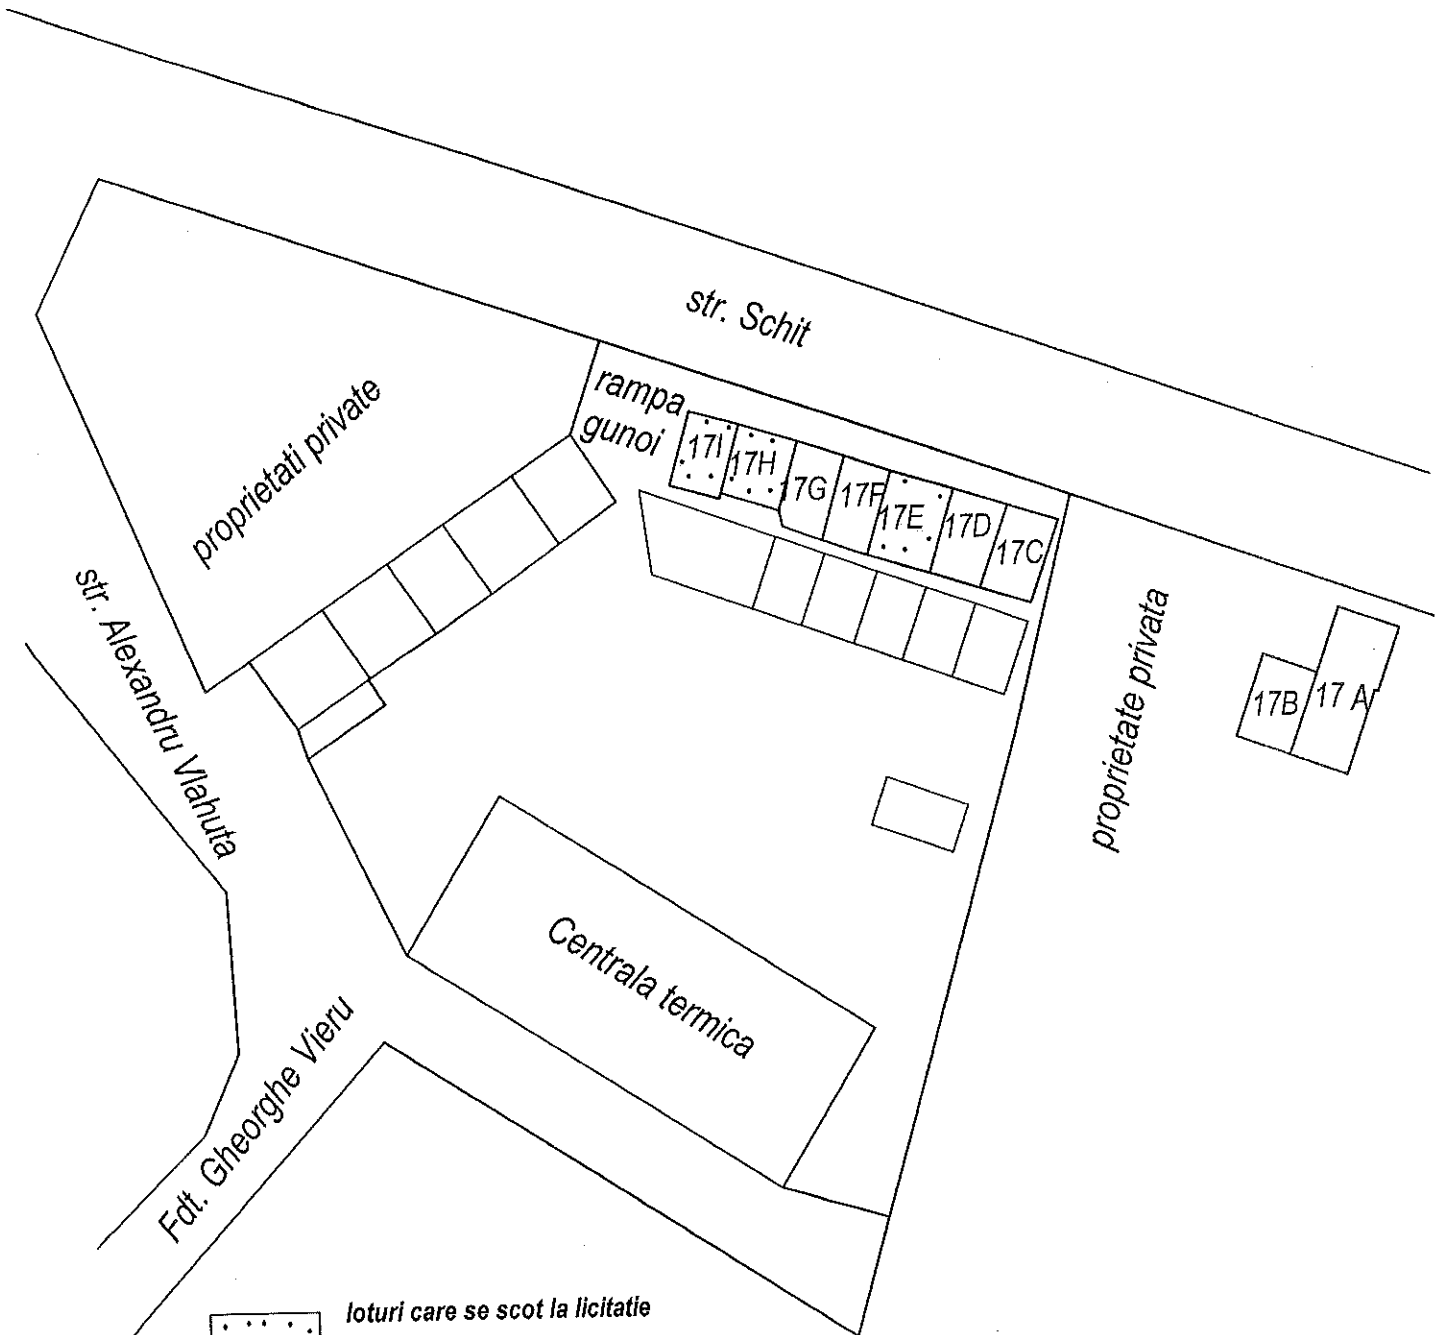

loturi care se scot la licitatie

1. lot nr.17E-26.10mp
2. lot nr.17H-17.50mp
3. lot nr.17I-21.60mp

Presedinte de sedinta,
Caciula Aurel

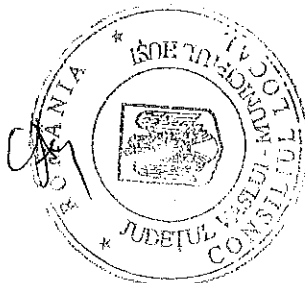


Secretarul municipiului Husi,
Jr. Dumitrascu mopica

PLAN DE SITUATIE

Scara 1:1000


Adresa: mun. Husi, str. Crizantemelor, (in spatele restaurantului PodgorileiHusului)

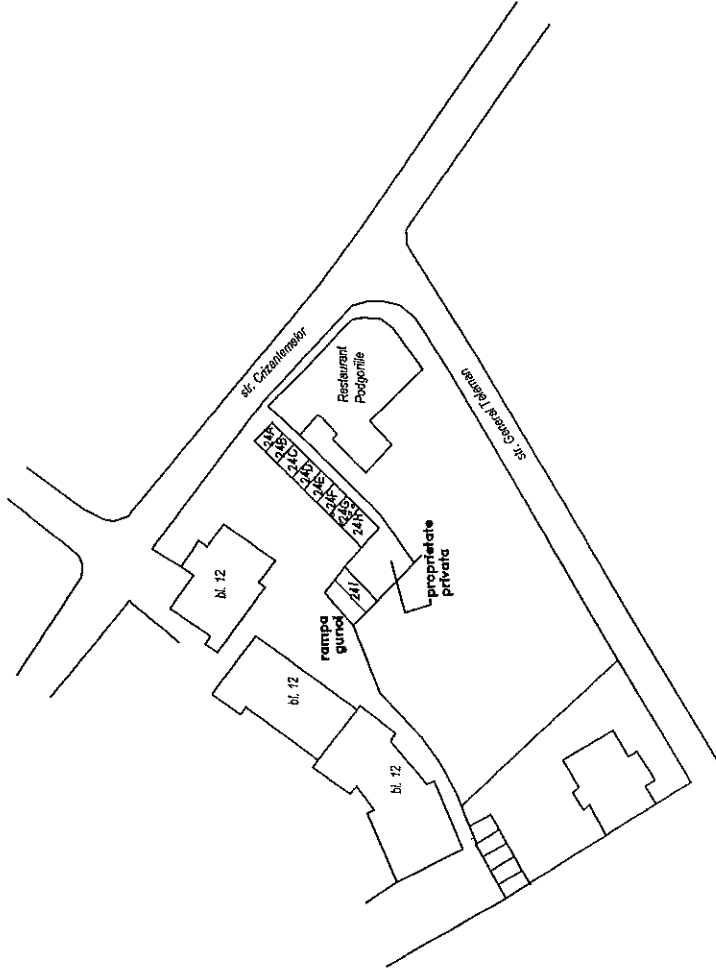

Loturi care se scot la licitatie

1. lot 24G=17.50mp

Presedinte de sedinta,
Cecilia Aurel

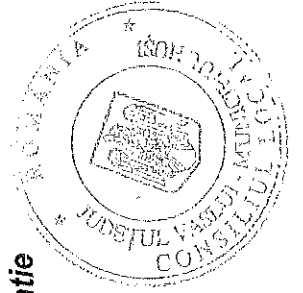

Secretarul municipiului Husi,
Jr. Dumitrascu Monica

CONSILIUL LOCAL AL MUNICIPIULUI HUSI

CAIET DE SARCINI

privind aprobarea inchirierii prin licitatie publica a unor terenuri aparținând domeniului privat al municipiului Huși, in vederea construirii de garaje

I. PRINCIPII GENERALE

Terenurile ce urmeaza a fi inchiriate se afla in intravilanul municipiului Husi si apartin domeniului privat al municipiului Husi.

Vor fi scoase la licitatie un numar de 73 de loturi de teren pe care vor fi construite garaje, cu caracter provizoriu, dupa cum urmeaza:

A) In str. Scolii, nr.19, in fata bl.31 se scoate la licitatie 1 lot de teren:

1) lot nr.19E in suprafata de 21.60 mp;

B) In str. Scolii, nr.21, in fata blocului 32, se scot la licitatie 5 loturi de teren:

1) lot nr.21K in suprafata de 12.50 mp;

2) lot nr.21 N in suprafata de 17.76 mp;

3) lot. nr.21O in suprafata de 18.20 mp;

4) lot nr.21 R in suprafata de 14.00 mp;

5) lot nr.21U in suprafata de 17.50 mp;

C) In str. Scolii, nr.14, in spatele blocului 27, se scot la licitatie 16 loturi de teren:

1) lot nr. 14B in suprafata de 6.25 mp;

2) lot nr. 14C in suprafata de 6.25 mp;

3) lot. nr.14E in suprafata de 5.13 mp;

4) lot nr. 14F in suprafata de 5.13 mp;

- 5) lot nr.14H in suprafata de 6.50 mp;
- 6) lot.nr.14K in suprafata de 9.75 mp;
- 7) lot nr.14M in suprafata de 6.00 mp;
- 8) lot nr.14N in suprafata de 5.40 mp;
- 9) lot.nr.14O in suprafata de 8.75 mp;
- 10) lot.nr.14P in suprafata de 6.00 mp;
- 11) lot nr.14R in suprafata de 6.75 mp;
- 12) lot nr.14S in suprafata de 8.50 mp,
- 13) lot.nr.14T in suprafata de 7.50 mp;
- 14) lot.nr.14U in suprafata de 4.46 mp;
- 15) lot.nr.14V in suprafata de 5.25 mp;
- 16) lot nr.14X in suprafata de 5.75mp;

D) In str. Scolii, nr.10, in spatele blocului 30, se scot la licitatie 2 loturi de teren:

- 1) lot.nr.10F in suprafata de 16.12mp;
- 2) lot nr.10P in suprafata de 24.52mp;

E) In str. Scolii, nr.8, in spatele blocului 29, se scot la licitatie 6 loturi de teren:

- 1) lot.nr.8H in suprafata de 17.68mp
- 2) lot nr.8I in suprafata de 22.14 mp
- 3) lot.nr.8J in suprafata de 20.00 mp
- 4) lot.nr.8P in suprafata de 19.50 mp
- 5) lot.nr.8U in suprafata de 23.61mp
- 6) lot nr.8X in suprafata de 8.40 mp

F) In Aleea Stadionului in spatele bl.25, se scot la licitatie 8 loturi de teren:

- 1) lot nr.11F in suprafata de 20.35mp
- 2) lot nr.11J in suprafata de 7.13 mp,
- 3) lot nr.11F1 in suprafata de 25.00 mp,
- 4) lot nr.11I1 in suprafata de 7.22 mp,
- 5) lot nr.11J1 in suprafata de 40.12 mp,
- 6) lot nr.11S1 in suprafata de 6.00 mp;
- 7) lot.nr.11T1 in suprafata de 6.00 mp
- 8) lot.nr.11U1 in suprafata de 6.00 mp

G) In str. I.A. Anghelus(bl.IAS.4), se scot la licitatie 2 loturi de teren:

- 1) lot.nr.4A in suprafata de 28.08mp;
- 2) lot.nr.4C in suprafata de 22.10mp;

H) In str. I.A. Anghelus(bl.IAS.2), se scot la licitatie 18 loturi de teren:

- 1) lot nr.16A in suprafata de 15.02 mp,
- 2) lot nr.16B in suprafata de 16.12 mp,
- 3) lot nr. 16C in suprafata de 14.37 mp,
- 4) lot nr.16D in suprafata de 14.31 mp,
- 5) lot nr.16E in suprafata de 15.19 mp,
- 6) lot.nr.16F in suprafata de 15.05 mp
- 7) lot.nr.16G in suprafata de 16.43 mp
- 8) lot.nr.16H in suprafata de 16.50 mp
- 9) lot nr.16I in suprafata de 16.20 mp,
- 10)lot nr.16J in suprafata de 11.55 mp,
- 11) lot nr.16K in suprafata de 13.67 mp,
- 12) lot nr.16L in suprafata de 12.60 mp,
- 13) lot nr.16M in suprafata de 10.71 mp,
- 14) lot.nr.16N in suprafata de 11.72 mp
- 15) lot.nr.16O in suprafata de 11.05 mp
- 16) lot.nr.16P in suprafata de 10.71 mp
- 17) lot.nr.16R in suprafata de 10.58 mp
- 18) lot.nr.16S in suprafata de 10.67 mp

I) In str. A.I.Cuza (langa Sala de sport) se scot la licitatie 3 loturi de teren:

- 1) lot.nr.12E in suprafata de 20.40 mp;
- 2) lot.nr.12G in suprafata de 21.60 mp;
- 3) lot.nr.12I in suprafata de 31.50 mp;

J) In str. A.I.Cuza (in fata bl.II) se scot la licitatie 4 loturi de teren:

- 1) lot.nr.6A in suprafata de 7.20 mp
- 2) lot.nr.6F in suprafata de 18.80 mp
- 3) lot.nr.6H in suprafata de 18.80 mp
- 4) lot.nr.6I in suprafata de 18.80 mp

K) In str. A.I.Cuza (in spatele bl.I10) se scot la licitatie 4 loturi de teren:

- 1) lot.nr.8B in suprafata de 39.15 mp
- 2) lot.nr.8C in suprafata de 39.15 mp
- 3) lot.nr.8H in suprafata de 20.25 mp
- 4) lot.nr.8K in suprafata de 31.80 mp

L) In str. Schit(vis a vis de bl.H3) se scot la licitatie 3 loturi de teren:

- 1) lot.nr.17E in suprafata de 26.10 mp
- 2) lot.nr.17H in suprafata de 17.50 mp
- 3) lot.nr.17I in suprafata de 21.60 mp

M) In str. Crizantemelor (in spatele Restaurantului Podgoriile Husului) se scoate la licitatie un lot de teren:

- 1) lot.nr.24G in suprafata de 17.50 mp

Garajele vor avea un caracter provizoriu si vor fi realizate din materiale usoare, oferind o imagine uniforma si ordonata.

DURATA INCHIRIERII

Terenurile se inchiriaza pe o durata de 5 ani, incepand cu data predarii si primirii terenului, consemnata in procesul verbal cu posibilitatea de prelungire.

DATA LICITATIEI

Licitatia va avea loc in data de 24.03.2016, ora 10.00, fiind obligatorie participarea a cel putin doi ofertanti. Daca nu se depun cel putin doua oferte, se va proceda la o noua scoatere la licitatie.

II OBLIGATIILE CHIRIASULUI

Chiriasii au obligatia, curatirii, ingrijirii, intretinerii si amenajarii spatiilor de circulatie adiacente;

In termen de 7 zile de la data tinerii licitatiei, castigatorul acesteia se va prezenta la sediul Primariei municipiului Husi, pentru a semna contractul de inchiriere, in caz contrar acesta va pierde garantia de participare la licitatie.

Taxa pentru contractul de inchiriere este de 9 lei.

Chiriasul se obliga :

- a) sa foloseasca bunul inchiriat dupa destinatia care rezulta din contract;
- b) sa plateasca chiria la termenul fixat in contract;
- c) la sfasitul contractului se restituie bunul inchiriat (terenul) in starea in care l-a primit, fiind considerat ca l-a primit in stare buna;
- d) sa respecte cu strictete amplasamentul;
- e) constructia va avea caracter provizoriu si va avea inaltimea impusa prin proiectare.
- f) sa nu subinchirieze terenul(garajul) altei persoane fizice sau juridice.
- g) sa nu deterioreze spatiul verde adiacent suprafetei inchiriate.

III CHIRIA

Plata chiriei se face lunar, cel tarziu pana la expirarea lunii pentru care se face plata.

Neplata chiriei la termen atrage majorari de intarziere potrivit prevederilor legale.

Plata chiriei se face in numerar, la caseria unitatii sau prin virament in contul nr.RO46TREZ65821300205XXXXX deschis la Trezoreria Husi.

Neplata chiriei la termen, autorizeaza pe proprietar sa rezilieze contractul.

IV) ELEMENTE DE PRET

Pretul de pornire la licitatie este de 0,95lei/mp/luna in zona A si 0,85 lei/mp/luna zona B in conformitate cu H.C.L. nr.243/2015

Taxa de participare este de 200/participant

Garantia de participare la licitatie este de 30% din totalul chiriei pe un an de zile.

Contravaloarea ofertei este de 2 lei/participant

Contravaloarea caietului de sarcini este de 46 lei/participant/lot.

Pretul de licitatie este de 5% din pretul de pornire la licitatie.

V)ELEMENTELE DE PRET PENTRU FIECARE TEREN IN PARTE SUNT:

A) In str. Scolii, nr.19, in fata bl.31, zona B, se scoate la licitatie 1 lot de teren:

- 1) lot nr.19E in suprafata de 21.60 mp;
Pretul de pornire la licitatie=18.50lei/luna
Taxa de participare la licitatie=200lei/ participant
Garantia de participare=70lei/ participant
Contravaloarea ofertei=2 lei/ participant

B) In str. Scolii, nr.21, in fata blocului 32, zona B, se scot la licitatie 5 loturi de teren:

- 1) lot nr.21K in suprafata de 12.50 mp;
Pretul de pornire la licitatiei=11.00lei/luna
Taxa de participare la licitatie=200lei/ participant
Garantia de participare=13.00lei/ participant
Contravaloarea ofertei=2 lei/ participant
- 2) lot nr.21 N in suprafata de 17.80 mp;
Pretul de pornire la licitatiei=15.50lei/luna
Taxa de participare la licitatie=200lei/ participant
Garantia de participare=54.50lei/ participant
Contravaloarea ofertei=2 lei/ participant
- 3) lot. nr.21O in suprafata de 18.20 mp;
Pretul de pornire la licitatiei=15.50lei/luna
Taxa de participare la licitatie=200lei/ participant
Garantia de participare=55.50lei/ participant
Contravaloarea ofertei=2 lei/ participant
- 4) lot nr.21 R in suprafata de 14.00 mp;
Pretul de pornire la licitatiei=12.00ei/luna
Taxa de participare la licitatie=200lei/ participant
Garantia de participare=43.00lei/ participant
Contravaloarea ofertei=2 lei/ participant

- 5) lot nr.21U in suprafata de 17.50 mp;
Pretul de pornire la licitatiei=15.00lei/luna
Taxa de participare la licitatie=200lei/ participant
Garantia de participare=54.00lei/ participant
Contravaloarea ofertei=2 lei/ participant

C) In str. Scolii, nr.14, in spatele blocului 27, zona B, se scot la licitatie 16 loturi de teren:

- 1) lot nr. 14B in suprafata de 6.25 mp;
Pretul de pornire la licitatiei=5.50lei/luna
Taxa de participare la licitatie=200lei/ participant
Garantia de participare=19.50lei/ participant
Contravaloarea ofertei=2 lei/ participant
- 2) lot nr. 14C in suprafata de 6.25 mp;
Pretul de pornire la licitatiei=5.50lei/luna
Taxa de participare la licitatie=200lei/ participant
Garantia de participare=19.50lei/ participant
Contravaloarea ofertei=2 lei/ participant
- 3) lot. nr.14E in suprafata de 5.13 mp;
Pretul de pornire la licitatiei=4.50lei/luna
Taxa de participare la licitatie=200lei/ participant
Garantia de participare=16.00lei/ participant
Contravaloarea ofertei=2 lei/ participant
- 4) lot nr. 14F in suprafata de 5.13 mp;
Pretul de pornire la licitatiei=5.00lei/luna
Taxa de participare la licitatie=200lei/ participant
Garantia de participare=16.00lei/ participant
Contravaloarea ofertei=2 lei/ participant
- 5) lot nr.14H in suprafata de 6.50 mp;
Pretul de pornire la licitatiei=6.00lei/luna
Taxa de participare la licitatie=200lei/ participant
Garantia de participare=20.00lei/ participant
Contravaloarea ofertei=2 lei/ participant

- 6) lot.nr.14K in suprafata de 9.75 mp;
Pretul de pornire la licitatiei=8.50lei/luna
Taxa de participare la licitatie=200lei/ participant
Garantia de participare=30.00lei/ participant
Contravaloarea ofertei=2 lei/ participant
- 7) lot nr.14M in suprafata de 6.00 mp;
Pretul de pornire la licitatiei=5.00lei/luna
Taxa de participare la licitatie=200lei/ participant
Garantia de participare=18.50lei/ participant
Contravaloarea ofertei=2 lei/ participant
- 8) lot nr.14N in suprafata de 5.40 mp;
Pretul de pornire la licitatiei=5.00lei/luna
Taxa de participare la licitatie=200lei/ participant
Garantia de participare=17.00lei/ participant
Contravaloarea ofertei=2 lei/ participant
- 9) lot.nr.14O in suprafata de 8.75 mp;
Pretul de pornire la licitatiei=7.50lei/luna
Taxa de participare la licitatie=200lei/ participant
Garantia de participare=27.00lei/ participant
Contravaloarea ofertei=2 lei/ participant
- 10)lot.nr.14P in suprafata de 6.00 mp;
Pretul de pornire la licitatiei=5.00lei/luna
Taxa de participare la licitatie=200lei/ participant
Garantia de participare=19.00lei/ participant
Contravaloarea ofertei=2 lei/ participant
- 11)lot nr.14R in suprafata de 6.75 mp;
Pretul de pornire la licitatiei=6.00lei/luna
Taxa de participare la licitatie=200lei/ participant
Garantia de participare=21.00lei/ participant
Contravaloarea ofertei=2 lei/ participant
- 12)lot nr.14S in suprafata de 8.50 mp,
Pretul de pornire la licitatiei=7.50lei/luna
Taxa de participare la licitatie=200lei/ participant
Garantia de participare=26.00lei/ participant
Contravaloarea ofertei=2 lei/ participant

13)lot.nr.14T in suprafata de 7.50 mp;
Pretul de pornire la licitatiei=6.50lei/luna
Taxa de participare la licitatie=200lei/ participant
Garantia de participare=23.00lei/ participant
Contravaloarea ofertei=2 lei/ participant

14)lot.nr.14U in suprafata de 4.46 mp;
Pretul de pornire la licitatiei=4.00lei/luna
Taxa de participare la licitatie=200lei/ participant
Garantia de participare=14.00lei/ participant
Contravaloarea ofertei=2 lei/ participant

15)lot.nr.14V in suprafata de 5.25 mp;
Pretul de pornire la licitatiei=4.00lei/luna
Taxa de participare la licitatie=200lei/ participant
Garantia de participare=12.00lei/ participant
Contravaloarea ofertei=2 lei/ participant

16) lot nr.14X in suprafata de 5.75mp;
Pretul de pornire la licitatiei=5.00lei/luna
Taxa de participare la licitatie=200lei/ participant
Garantia de participare=18.00lei/ participant
Contravaloarea ofertei=2 lei/ participant

D) In str. Scolii, nr.10, in spatele blocului 30, zona B, se scot la licitatie 2 loturi de teren:

1) lot.nr.10F in suprafata de 16.12mp;
Pretul de pornire la licitatiei=14.00lei/luna
Taxa de participare la licitatie=200lei/ participant
Garantia de participare=50.00lei/ participant
Contravaloarea ofertei=2 lei/ participant

2) lot nr.10P in suprafata de 24.52mp;
Pretul de pornire la licitatiei=21.00lei/luna
Taxa de participare la licitatie=200lei/ participant
Garantia de participare=75.00 lei/ participant
Contravaloarea ofertei=2 lei/ participant

E) In str. Scolii, nr.8, in spatele blocului 29, zona B, se scot la licitatie 6 loturi de teren:

- 1) lot.nr.8H in suprafata de 17.68mp
Pretul de pornire la licitatiei=16.00lei/luna
Taxa de participare la licitatie=200lei/ participant
Garantia de participare=55.00 lei/ participant
Contravaloarea ofertei=2 lei/ participant
- 2) lot nr.8I in suprafata de 22.14 mp
Pretul de pornire la licitatiei=19.00lei/luna
Taxa de participare la licitatie=200lei/ participant
Garantia de participare=68.00 lei/ participant
Contravaloarea ofertei=2 lei/ participant
- 3) lot.nr.8J in suprafata de 20.00 mp
Pretul de pornire la licitatiei=17.00lei/luna
Taxa de participare la licitatie=200lei/ participant
Garantia de participare=62.00 lei/ participant
Contravaloarea ofertei=2 lei/ participant
- 4) lot.nr.8P in suprafata de 19.50 mp
Pretul de pornire la licitatiei=17.00lei/luna
Taxa de participare la licitatie=200lei/ participant
Garantia de participare=60.00 lei/ participant
Contravaloarea ofertei=2 lei/ participant
- 5) lot.nr.8U in suprafata de 23.61mp
Pretul de pornire la licitatiei=20.00lei/luna
Taxa de participare la licitatie=200lei/ participant
Garantia de participare=73.00 lei/ participant
Contravaloarea ofertei=2 lei/ participant
- 6) lot nr.8X in suprafata de 8.40 mp
Pretul de pornire la licitatiei=7.50lei/luna
Taxa de participare la licitatie=200lei/ participant
Garantia de participare=25.80 lei/ participant
Contravaloarea ofertei=2 lei/ participant

F) In Aleea Stadionului in spatele bl.25, zona B, se scot la licitatie 8 loturi de teren:

- 1) lot nr.11F in suprafata de 20.35mp
Pretul de pornire la licitatiei=17.50lei/luna
Taxa de participare la licitatie=200lei/ participant
Garantia de participare=63.00 lei/ participant
Contravaloarea ofertei=2 lei/ participant

- 2) lot nr.11J in suprafata de 7.13 mp
Pretul de pornire la licitatiei=6.00lei/luna
Taxa de participare la licitatie=200lei/ participant
Garantia de participare=21.80 lei/ participant
Contravaloarea ofertei=2 lei/ participant

- 3)lot nr.11F1 in suprafata de 25.00 mp
Pretul de pornire la licitatiei=21.50lei/luna
Taxa de participare la licitatie=200lei/ participant
Garantia de participare=76.50 lei/ participant
Contravaloarea ofertei=2 lei/ participant

- 4) lot nr.11I1 in suprafata de 7.22 mp
Pretul de pornire la licitatiei=6.50lei/luna
Taxa de participare la licitatie=200lei/ participant
Garantia de participare=22.50 lei/ participant
Contravaloarea ofertei=2 lei/ participant

- 5) lot nr.11J1 in suprafata de 40.12 mp
Pretul de pornire la licitatiei=34.50lei/luna
Taxa de participare la licitatie=200lei/ participant
Garantia de participare=123.00 lei/ participant
Contravaloarea ofertei=2 lei/ participant

- 6) lot nr.11S1 in suprafata de 6.00 mp
Pretul de pornire la licitatiei=5.00lei/luna
Taxa de participare la licitatie=200lei/ participant
Garantia de participare=18.50 lei/ participant
Contravaloarea ofertei=2 lei/ participant

7) lot.nr.11T1 in suprafata de 6.00 mp
Pretul de pornire la licitatiei=5.00lei/luna
Taxa de participare la licitatie=200lei/ participant
Garantia de participare=18.50 lei/ participant
Contravaloarea ofertei=2 lei/ participant

8) lot.nr.11U1 in suprafata de 6.00 mp
Pretul de pornire la licitatiei=5.00lei/luna
Taxa de participare la licitatie=200lei/ participant
Garantia de participare=18.50 lei/ participant
Contravaloarea ofertei=2 lei/ participant

G) In str. I.A. Anghelus(bl.IAS.4), zona A, se scot la licitatie 2 loturi de teren:

1)lot.nr.4A in suprafata de 28.08mp
Pretul de pornire la licitatiei=27.00lei/luna
Taxa de participare la licitatie=200lei/ participant
Garantia de participare=96.00 lei/ participant
Contravaloarea ofertei=2 lei/ participant

2)lot.nr.4C in suprafata de 22.10mp;
Pretul de pornire la licitatiei=21.00lei/luna
Taxa de participare la licitatie=200lei/ participant
Garantia de participare=75.50 lei/ participant
Contravaloarea ofertei=2 lei/ participant

H) In str. I.A. Anghelus(bl.IAS.2), zona A, se scot la licitatie 18 loturi de teren:

1) lot nr.16A in suprafata de 15.02 mp
Pretul de pornire la licitatiei=14.50lei/luna
Taxa de participare la licitatie=200lei/ participant
Garantia de participare=51.50 lei/ participant
Contravaloarea ofertei=2 lei/ participant

2) lot nr.16B in suprafata de 16.12 mp
Pretul de pornire la licitatiei=16.00lei/luna
Taxa de participare la licitatie=200lei/ participant
Garantia de participare=56.00 lei/ participant
Contravaloarea ofertei=2 lei/ participant

- 3) lot nr. 16C in suprafata de 14.37 mp
Pretul de pornire la licitatiei=14.00lei/luna
Taxa de participare la licitatie=200lei/ participant
Garantia de participare=50.00 lei/ participant
Contravaloarea ofertei=2 lei/ participant

- 4) lot nr.16D in suprafata de 14.31mp,
Pretul de pornire la licitatiei=14.00lei/luna
Taxa de participare la licitatie=200lei/ participant
Garantia de participare=49.00 lei/ participant
Contravaloarea ofertei=2 lei/ participant

- 5) lot nr.16E in suprafata de 15.19 mp,
Pretul de pornire la licitatiei=15.00lei/luna
Taxa de participare la licitatie=200lei/ participant
Garantia de participare=52.00 lei/ participant
Contravaloarea ofertei=2 lei/ participant

- 6) lot.nr.16F in suprafata de 15.05 mp
Pretul de pornire la licitatiei=15.00lei/luna
Taxa de participare la licitatie=200lei/ participant
Garantia de participare=52.00 lei/ participant
Contravaloarea ofertei=2 lei/ participant

- 7) lot.nr.16G in suprafata de 16.43 mp
Pretul de pornire la licitatiei=16.00lei/luna
Taxa de participare la licitatie=200lei/ participant
Garantia de participare=57.00lei/ participant
Contravaloarea ofertei=2 lei/ participant

- 8) lot.nr.16H in suprafata de 16.50 mp
Pretul de pornire la licitatiei=16.00lei/luna
Taxa de participare la licitatie=200lei/ participant
Garantia de participare=57.00lei/ participant
Contravaloarea ofertei=2 lei/ participant

- 9) lot nr.16I in suprafata de 16.20 mp,
Pretul de pornire la licitatiei=15.50lei/luna
Taxa de participare la licitatie=200lei/ participant
Garantia de participare=55.50lei/ participant

Contravaloarea ofertei=2 lei/ participant

- 10) lot nr.16J in suprafata de 11.55 mp,
Pretul de pornire la licitatiei=11.00lei/luna
Taxa de participare la licitatie=200lei/ participant
Garantia de participare=40.00lei/ participant
Contravaloarea ofertei=2 lei/ participant
- 11) lot nr.16K in suprafata de 13.67 mp,
Pretul de pornire la licitatiei=13.00lei/luna
Taxa de participare la licitatie=200lei/ participant
Garantia de participare=47.00lei/ participant
Contravaloarea ofertei=2 lei/ participant
- 12) lot nr.16L in suprafata de 12.60 mp,
Pretul de pornire la licitatiei=12.00lei/luna
Taxa de participare la licitatie=200lei/ participant
Garantia de participare=44.00lei/ participant
Contravaloarea ofertei=2 lei/ participant
- 13) lot nr.16M in suprafata de 10.71 mp,
Pretul de pornire la licitatiei=11.00lei/luna
Taxa de participare la licitatie=200lei/ participant
Garantia de participare=37.00lei/ participant
Contravaloarea ofertei=2 lei/ participant
- 14) lot.nr.16N in suprafata de 11.72 mp
Pretul de pornire la licitatiei=11.00lei/luna
Taxa de participare la licitatie=200lei/ participant
Garantia de participare=41.00lei/ participant
Contravaloarea ofertei=2 lei/ participant
- 15)lot.nr.16O in suprafata de 11.05 mp
Pretul de pornire la licitatiei=11.00lei/luna
Taxa de participare la licitatie=200lei/ participant
Garantia de participare=38.00lei/ participant
Contravaloarea ofertei=2 lei/ participant
- 16)lot.nr.16P in suprafata de 10.71 mp
Pretul de pornire la licitatiei=11.00lei/luna
Taxa de participare la licitatie=200lei/ participant

Garantia de participare=37.00lei/ participant
Contravaloarea ofertei=2 lei/ participant

17)lot.nr.16R in suprafata de 10.58 mp
Pretul de pornire la licitatiei=10.50lei/luna
Taxa de participare la licitatie=200lei/ participant
Garantia de participare=37.00 lei/ participant
Contravaloarea ofertei=2 lei/ participant

18)lot.nr.16S in suprafata de 10.67 mp
Pretul de pornire la licitatiei=10.50lei/luna
Taxa de participare la licitatie=200lei/ participant
Garantia de participare=37.00 lei/ participant
Contravaloarea ofertei=2 lei/ participant

D) In str. A.I.Cuza (langa Sala de sport), zona A, se scot la licitatie 3 loturi de teren:

1)lot.nr.12E in suprafata de 20.40 mp
Pretul de pornire la licitatiei=20.00lei/luna
Taxa de participare la licitatie=200lei/ participant
Garantia de participare=70.00 lei/ participant
Contravaloarea ofertei=2 lei/ participant

2)lot.nr.12G in suprafata de 21.60 mp
Pretul de pornire la licitatiei=21.00lei/luna
Taxa de participare la licitatie=200lei/ participant
Garantia de participare=74.00 lei/ participant
Contravaloarea ofertei=2 lei/ participant

3)lot.nr.12I in suprafata de 31.50 mp
Pretul de pornire la licitatiei=30.00lei/luna
Taxa de participare la licitatie=200lei/ participant
Garantia de participare=108.00 lei/ participant
Contravaloarea ofertei=2 lei/ participant

J) In str. A.I.Cuza (in fata bl.I1), zona A, se scot la licitatie 4 loturi de teren:

1) lot.nr.6A in suprafata de 7.20 mp
Pretul de pornire la licitatiei=7.00lei/luna
Taxa de participare la licitatie=200lei/ participant
Garantia de participare=25.00 lei/ participant
Contravaloarea ofertei=2 lei/ participant

2) lot.nr.6F in suprafata de 18.80 mp
Pretul de pornire la licitatiei=18.00lei/luna
Taxa de participare la licitatie=200lei/ participant
Garantia de participare=65.00 lei/ participant
Contravaloarea ofertei=2 lei/ participant

3) lot.nr.6H in suprafata de 18.80 mp
Pretul de pornire la licitatiei=18.00lei/luna
Taxa de participare la licitatie=200lei/ participant
Garantia de participare=64.50 lei/ participant
Contravaloarea ofertei=2 lei/ participant

4) lot.nr.6I in suprafata de 18.80 mp
Pretul de pornire la licitatiei=18.00lei/luna
Taxa de participare la licitatie=200lei/ participant
Garantia de participare=65.00 lei/ participant
Contravaloarea ofertei=2 lei/ participant

K) In str. A.I.Cuza (in spatele bl.I10), zona A, se scot la licitatie 4 loturi de teren:

1) lot.nr.8B in suprafata de 39.15 mp
Pretul de pornire la licitatiei=38.00lei/luna
Taxa de participare la licitatie=200lei/ participant
Garantia de participare=135.00 lei/ participant
Contravaloarea ofertei=2 lei/ participant

2) lot.nr.8C in suprafata de 39.15 mp
Pretul de pornire la licitatiei=38.00lei/luna
Taxa de participare la licitatie=200lei/ participant
Garantia de participare=134.00 lei/ participant
Contravaloarea ofertei=2 lei/ participant

3) lot.nr.8H in suprafata de 20.25 mp
Pretul de pornire la licitatie=19.50lei/luna
Taxa de participare la licitatie=200lei/ participant
Garantia de participare=70.00 lei/ participant
Contravaloarea ofertei=2 lei/ participant

4) lot.nr.8K in suprafata de 31.80 mp
Pretul de pornire la licitatie=30.50lei/luna
Taxa de participare la licitatie=200lei/ participant
Garantia de participare=110.00 lei/ participant
Contravaloarea ofertei=2 lei/ participant

L) In str. Schit(vis a vis de bl.H3), zona A, se scot la licitatie 3 loturi de teren:

1)lot.nr.17E in suprafata de 26.10 mp
Pretul de pornire la licitatie=23.00lei/luna
Taxa de participare la licitatie=200lei/ participant
Garantia de participare=80.00 lei/ participant
Contravaloarea ofertei=2 lei/ participant

2)lot.nr.17H in suprafata de 17.50 mp
Pretul de pornire la licitatie=15.00lei/luna
Taxa de participare la licitatie=200lei/ participant
Garantia de participare=54.00lei/ participant
Contravaloarea ofertei=2 lei/ participant

3)lot.nr.17I in suprafata de 21.60 mp
Pretul de pornire la licitatie=18.50lei/luna
Taxa de participare la licitatie=200lei/ participant
Garantia de participare=66.00lei/ participant
Contravaloarea ofertei=2 lei/ participant

M) In str. Crizantemelor (in spatele Restaurantului Podgoriile Husului), zona A, se scoate la licitatie un lot de teren:

1) lot.nr.24G in suprafata de 17.50 mp
Pretul de pornire la licitatie=16.50lei/luna

Taxa de participare la licitatie=200lei/ participant
Garantia de participare=60.00lei/ participant
Contravaloarea ofertei=2 lei/ participant

V. ACTE SOLICITATE

Inscrierile au loc pe baza de oferta, la care se va anexa:

- copie dupa certificatul de inmatriculare sau dupa contractul de vanzare-cumparare al autoturismului pentru cei care solicita teren pentru construirea de garaj.
- copie dupa contractul de vanzare-cumparare sau contractul de inchiriere al locuintei;
- copie dupa buletinul/cartea de identitate;
- certificatul fiscal eliberat de Serviciul Taxe si Impozite din cadrul Primariei municipiului Husi;
- chitantele privind achitarea taxei de participare, garantiei de participare si a caietului de sarcini.

Ofertele se primesc in perioada 26.02.2016, ora 8,00-24.03.2016 ora 10,00


VI CONTROL

In conformitate cu Legeanr.50/1991, republicata, cu modificarile si completarile ulterioare, Consiliul Local Husi are dreptul de a exercita control prin care sa urmareasca mersul lucrarilor de constructii in vederea asigurarii calitatii si stabilitatii constructiei si incadrarea in termenul stabilit.

VII. DISPOZITII FINALE

Realizarea lucrarilor de construire a garajelor se face numai pe baza autorizatiei de construire emisa de Primaria municipiului Husi, in conformitate cu prevederile Legii nr.50/1991 republicata, cu modificarile si completarile ulterioare, obligatia obtinerii autorizatiei fiind in sarcina beneficiarului.

Presedinte de sedinta,
Caciula Aurel

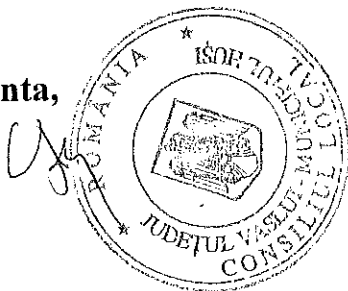

Secretarul municipiului Husi,
Jr. Dumitrascu Monica