


LISTA
terenuri care se acorda cu titlu gratuit catre
S.C. E.ON DISTRIBUTIE ROMANIA S.A.

Nr.crt.	Denumire lucrare	Strada	Nr. plansa	Suprafata (mp)
1	Inlocuire PTM 24 Husi cu PTAb	Ana Ipatescu	E 2-2	10
2	Inlocuire PTM 8 Husi cu PTAb	Cotroceni	E 2-2	10
Total suprafata (mp)				20

Președinte de ședință,
Sergiu Boeru



Secretarul Municipiului Huși,
jr. Monica Dumitrașcu

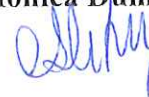



ANEXA NR. 2


Președinte de ședință,
Sergiu Boeru

Secretarul Municipiului Huși,
jr. Monica Dumitrașcu



Sergiu Boeru

Monica Dumitrașcu

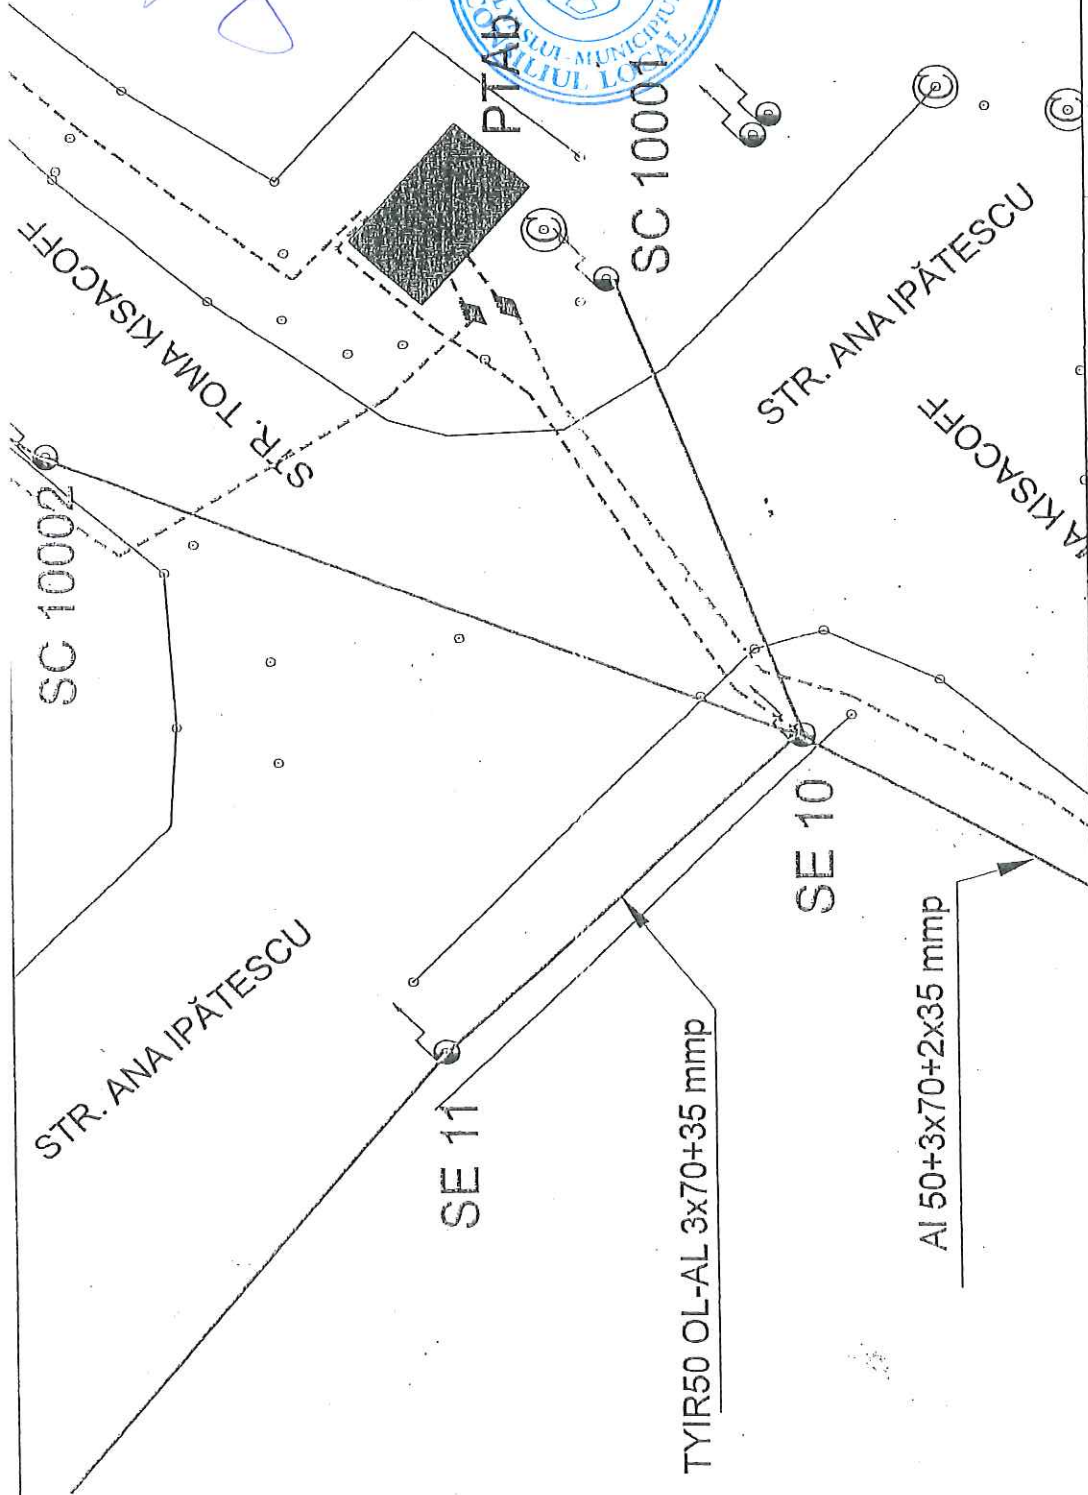

Legendă:


- LEA 0,4 kV existentă
- SE 10 Stâlp LEA 0,4 kV existent
- LES 0,4 kV existentă
- LES 20 kV existentă
- LES 20 kV proiectată

- PTM 24 Post de transformare în cabină metalică
- PTAb 24 Post de transformare în anvelopă de beton

VERIFICATOR/ EXPERT	NUME	SEMNTURA	CERINTA	Beneficiar: E. ON Distribuție România SA	Documentație nr. 47/2016
Elaborator: SC PROING SERV SRL Vaslui	NUME	SEMNTURA	CERINTA		
SPECIFICAȚIE	NUME	SEMNTURA	Scara: 1: 200	Titlu proiect: Înlocuire PTM 24 cu PTAb, Huși, jud. Vaslui	Faza: PT+CS DTAC
ȘEF PROIECT	ing. Vasile DAMIAN	SEMNTURA	Data: 10. 2016		
PROIECTAT	ing. Lucian DAMIAN	SEMNTURA		Titlu planșă: Plan cu situația proiectată	Planșa E 2-2
DESENAT	ing. Lucian DAMIAN	SEMNTURA			



ANEXA NR. 3

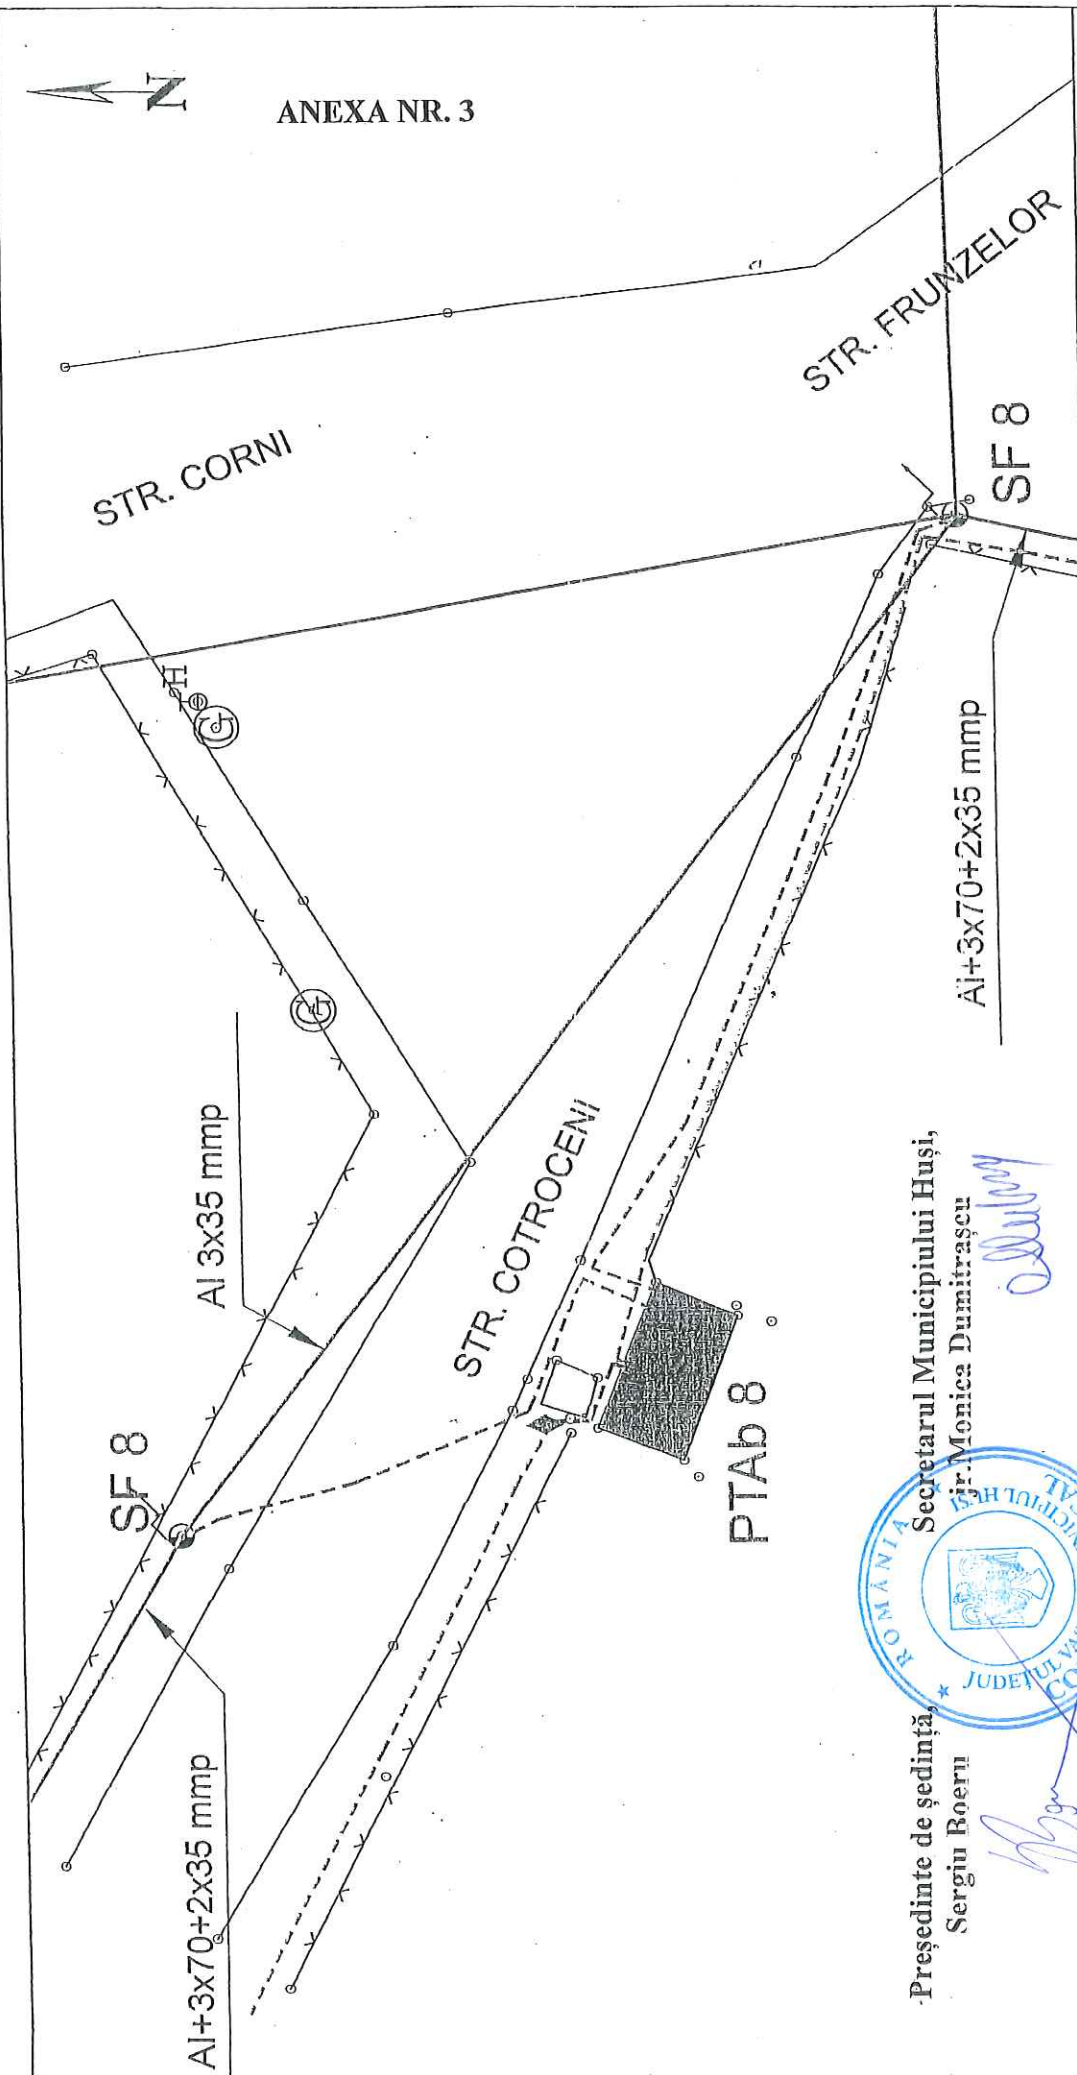

Președinte de ședință,
Sergiu Roeru



Secretarul Municipiului Huși,
Inj. Monica Dumitrașcu

[Handwritten signature]

Legendă:

- LEA 0,4 kV existentă
- SE 10 Stâlp LEA 0,4 kV existent
- - - - - LES 0,4 kV existentă
- - - - - LES 20 kV existentă
- - - - - LES 20 kV proiectată

- PTM 8 Post de transformare în cabină metalică
- PTAb 8 Post de transformare în anvelopă de beton

VERIFICATOR/ EXPERT	NUME	SEMNATURA	CERINTA
Elaborator: SC PROING SERV SRL Vaslui			
SPECIFICATIE	NUME	SEMNATURA	Scara: 1: 200
ȘEF PROIECT	ing. Vasile DAMIAN		Data: 10. 2016
PROIECTAT	ing. Lucian DAMIAN		
DESENAT	ing. Lucian DAMIAN		
Beneficiar:		E. ON Distribuție România SA	
Titlu proiect:		Înlocuire PTM 8 cu PTA8, Huși, jud. Vaslui	
Titlu planșă:		Plan cu situația proiectată	
Documentație nr. 46/2016		Faza: PT+CS DTAC	
		Planșa E 2-2	