


PLAN DE SITUAȚIE
Scara 1 : 500

Numele proprietarului
Consiliul Local al mun. Huși
Numele chiriașului
SC Procidu SRL

Unitatea adm. teritorială: mun. Huși
Adresa: Calea Basarabiei, lângă, Nr. 144,
proprietatea SC Procidu SRL
Județul Vaslui



Steren închiriat = 25,15 mp

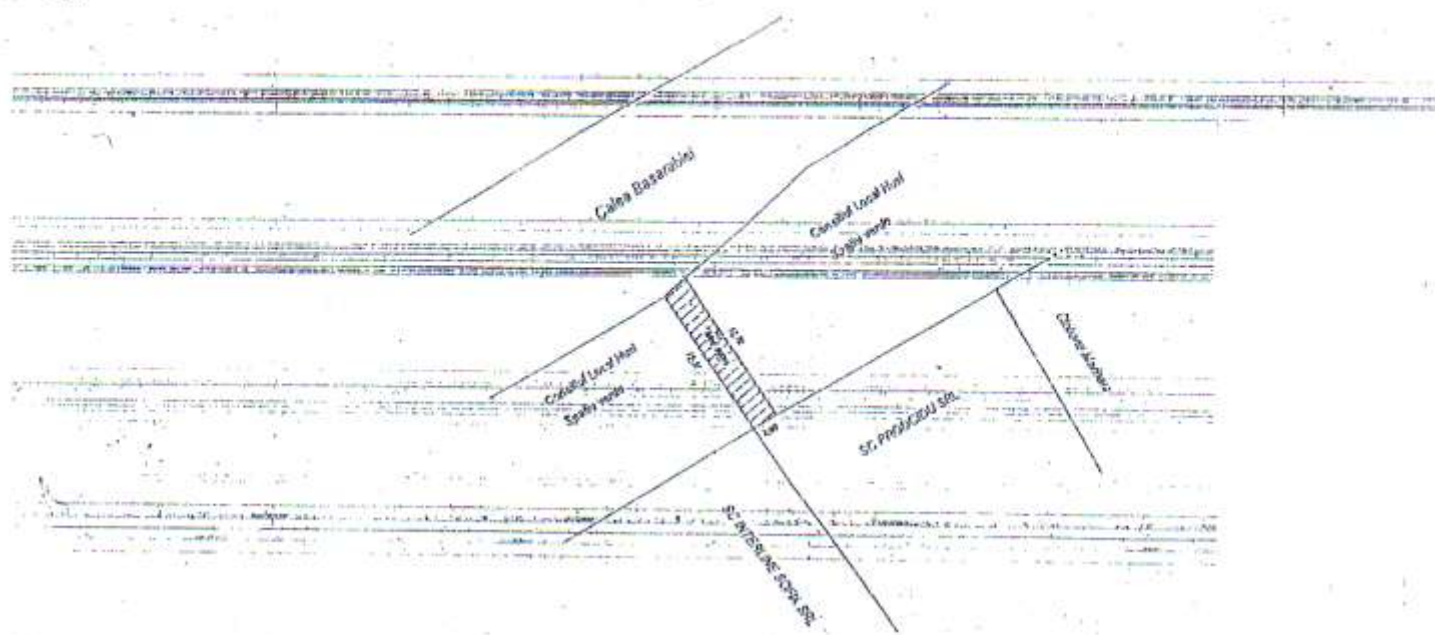

TEREN APROBAT PENTRU INCHIRIERE



Președinte de sedinta,
Gheorghe Holuș

Secretarul municipiului Huși,
Jr. Monica Dumitrascu