

DEVIZ GENERAL

privind cheltuielile necesare realizării investiției:

Gard Școala Gimnazială "Anastase Panu" Husi și Colegiul Național "Cuza Voda" Husi
VARIANTA III

1 EURO = 4,41 RON

Nr. Cr.	Denumirea capitolelor și subcapitolelor de cheltuieli	Valoare(fara TVA)		TVA	Valoare(inclusiv TVA)	
		lei	euro	lei	lei	euro
1	2	3	4	5	6	7
PARTEA I						
CAPITOLUL 1- Cheltuieli pentru obținerea și amenajarea terenului						
1.1	Obținerea terenului	0	0	0	0	0
1.2	Amenajarea terenului	0	0	0	0	0
1.3	Amenajări pentru protecția mediului și aducerea la starea inițială	0	0	0	0	0
TOTAL CAP. 1		0	0	0	0	0
CAPITOLUL 2 - Cheltuieli pentru asigurarea utilitatilor necesare obiectivului						
2.1	Ratele de racord	0	0	0	0	0
TOTAL CAP. 2		0	0	0	0	0
CAPITOLUL 3 - Cheltuieli pentru proiectarea și asistența tehnică						
3.1	Studii de teren	0	0	0	0	0
3.2	Obținerea de avize acorduri și autorizații	0	0,00	0,00	0,00	0,00
3.3	Proiectare și engineering					
3.4	Expertiza tehnică	0	0,00	0,00	0,00	0,00
3.5	Organizarea procedurii de achiziție publică	0	0,00	0,00	0,00	0,00
3.6	Consultanță	0	0,00	0,00	0,00	0,00
3.7	Asistența tehnică	0	0,00	0,00	0,00	0,00
TOTAL CAP. 3						
CAPITOLUL 4 - Cheltuieli pentru investiția de bază						
4.1	Construcții și instalații	103,663.02	23506.35	24879.12	128542.14	29147.87
4.2	Montaj utilități tehnologice	0	0,00	0,00	0,00	0,00
4.3	Utilități, echipamente tehnologice și funcționale cu montaj	0	0,00	0,00	0,00	0,00
4.4	Utilități fara montaj și echipamente de transport	0	0,00	0,00	0,00	0,00
4.5	Dotări	0	0,00	0,00	0,00	0,00
4.6	Active necorporale	0	0,00	0,00	0,00	0,00
TOTAL CAP. 4		103,663.02	23506.35	24879.12	128542.14	29147.87
CAPITOLUL 5- Alte cheltuieli						
5.1	Organizare de șantier	0	0,00	0,00	0,00	0,00
5.1.1	lucrări de construcții	0	0,00	0,00	0,00	0,00
5.1.2	cheltuieli conex organizării șantierului	0	0,00	0,00	0,00	0,00
5.2	Comisioane, taxe, cote legale, costuri de finanțare	0	0,00	0,00	0,00	0,00
5.2.1	comisioane taxe și cote legale	0	0,00	0,00	0,00	0,00
5.2.2	costul creditului	0	0,00	0,00	0,00	0,00
		0	0,00	0,00	0,00	0,00
5.3	Cheltuieli diverse și neprevăzute	0	0,00	0,00	0,00	0,00
TOTAL CAP. 5		0	0,00	0,00	0,00	0,00
CAPITOLUL 6- Cheltuieli pentru probe tehnologice și teste și predarea la beneficiar						
6.1	Pregătirea personalului de exploatare	0	0,00	0,00	0,00	0,00
6.2	Probe tehnologice și teste	0	0,00	0,00	0,00	0,00
TOTAL CAP. 6		0	0,00	0,00	0,00	0,00
TOTAL GENERAL		103,663.02	23506.35	24879.12	128542.14	29147.87
Din care C+M		103,663.02	23506.35	24879.12	128542.14	29147.87




PREȘEDINTE DE ȘEDINȚĂ
Cătălin Ungaru

SECRETARUL MUNICIPIULUI HUSI
jr. Monica Dumitrascu


PLAN DE SITUATIE
Scara: 1 : 1 000

Proprietar: Consiliul Local Husi
Adresa: Husi, str. M. Kogalniceanu, nr.11

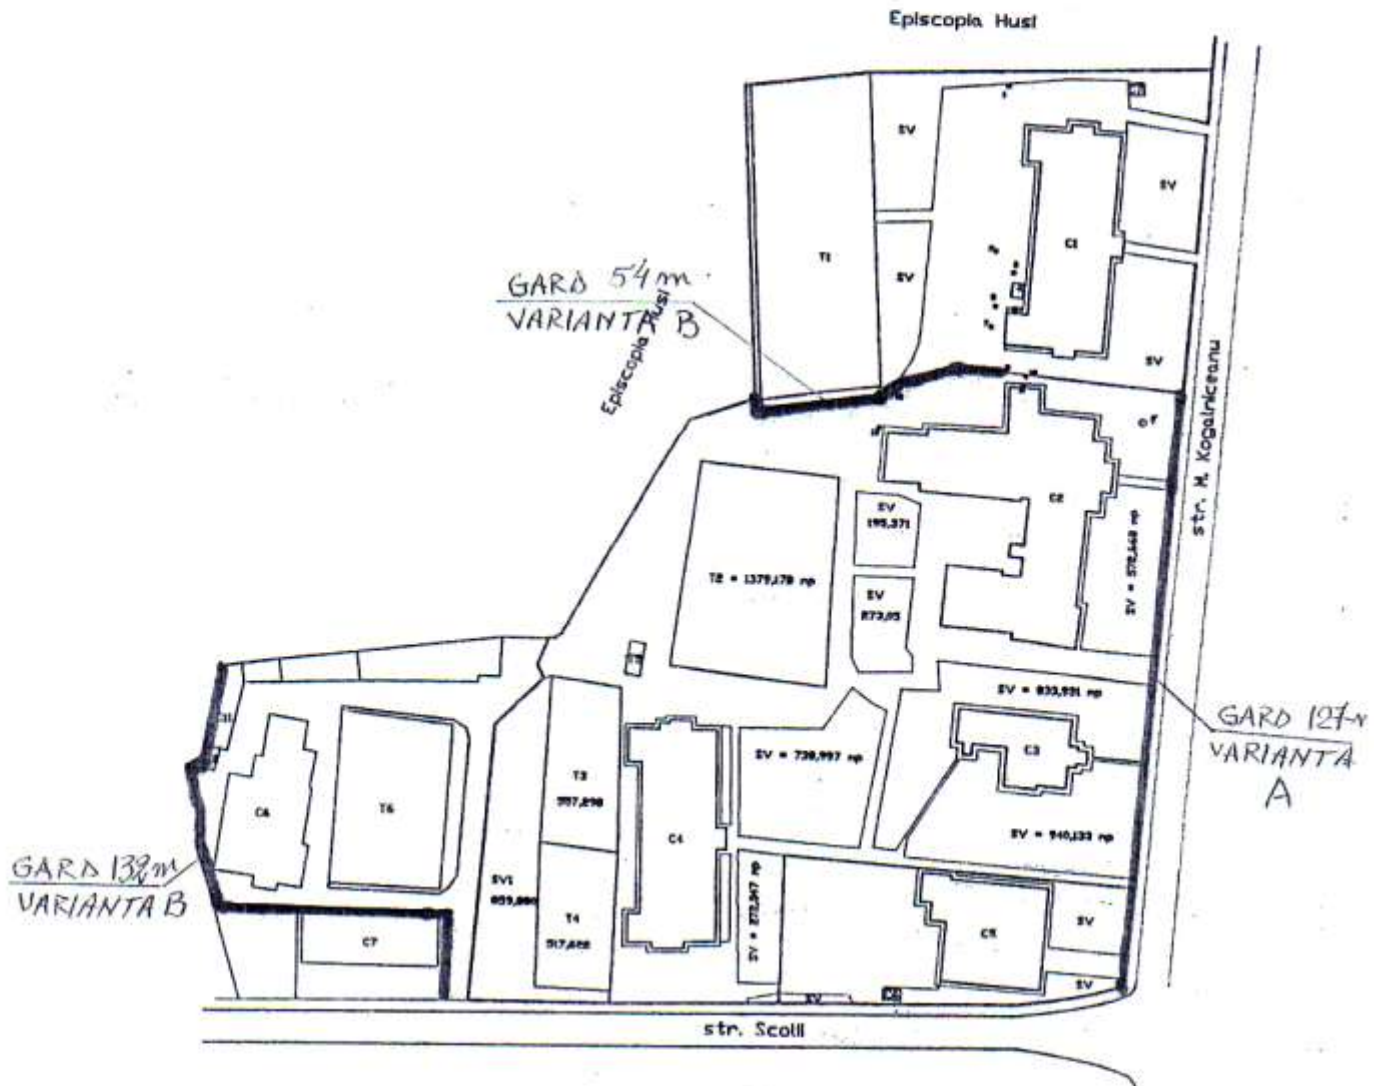


- C1 - corp Liceul "D. Cantemir"
- C2 - corp Liceul "Cuza Voda"
- C3 - corp administrativ Liceul "Cuza Voda"
- C4 - corp Liceul "Cuza Voda"
- C5 - Scoala nr. 3
- C6, C7 - chiosc
- S.V. Spatii verzi
- T1, T2, T3, T4 - teren sport
- T5 - groapa nisip
- F - fantana
- 1,2,7,9,10,11,12,13 - canale
- 3,5 - guri aerisire
- 4 - transformator electric
- 6 - transformator electric

VARIANTA III

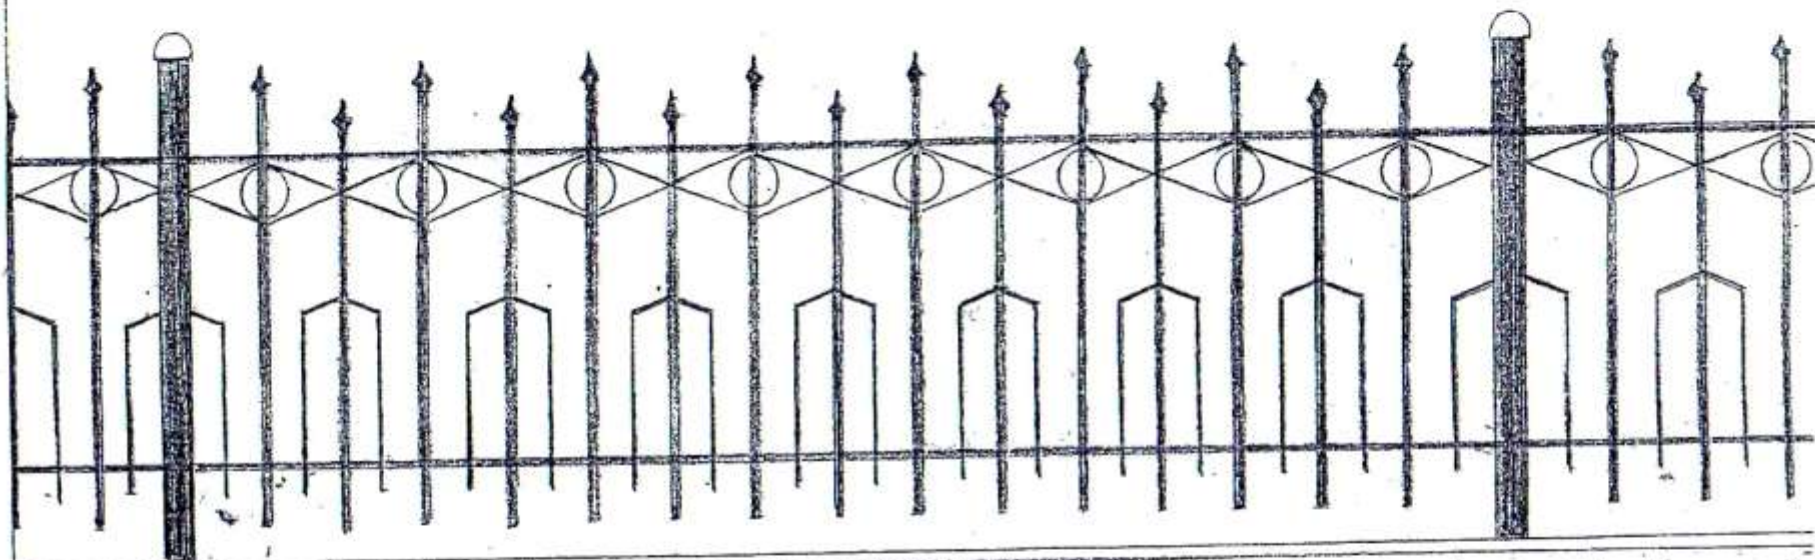

VARIANTA A

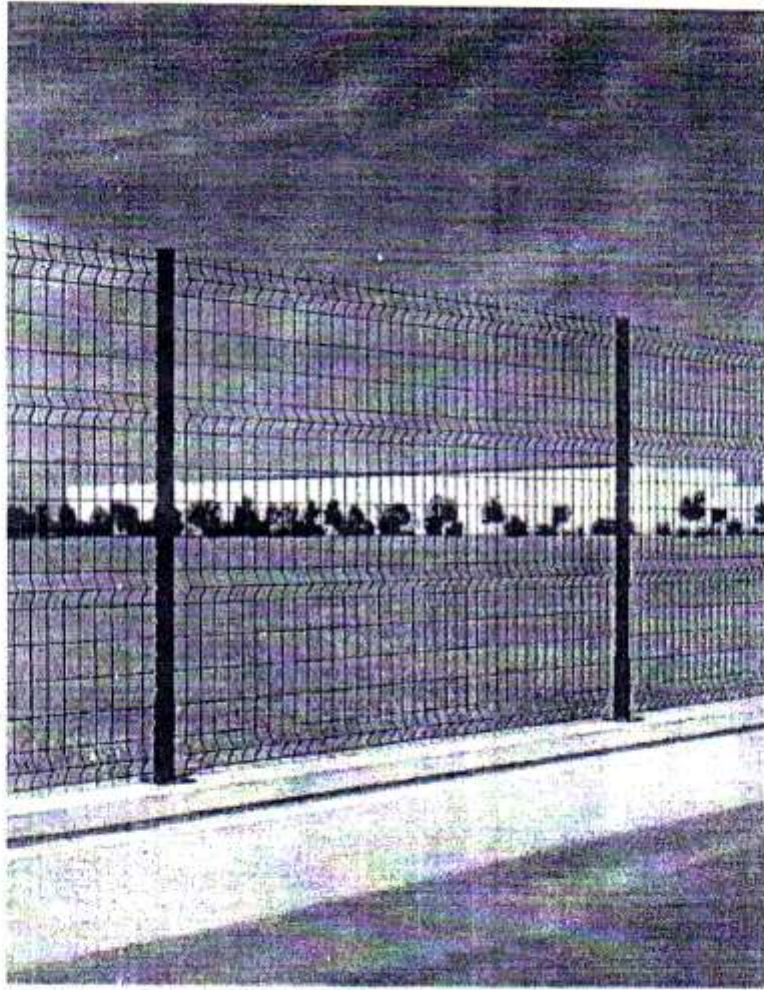

VARIANTA B