

PLAN DE SITUATIE
Scara 1 : 200

Presedinte de sedinta
IACOB LIVIU




Secretarul municipiului Husi,
JF. DUMITRAȘCU MONICA

Proprietar: Municipiul Husi
Adresa: str. 1 Decembrie, nr. 21



Str. 1 Decembrie

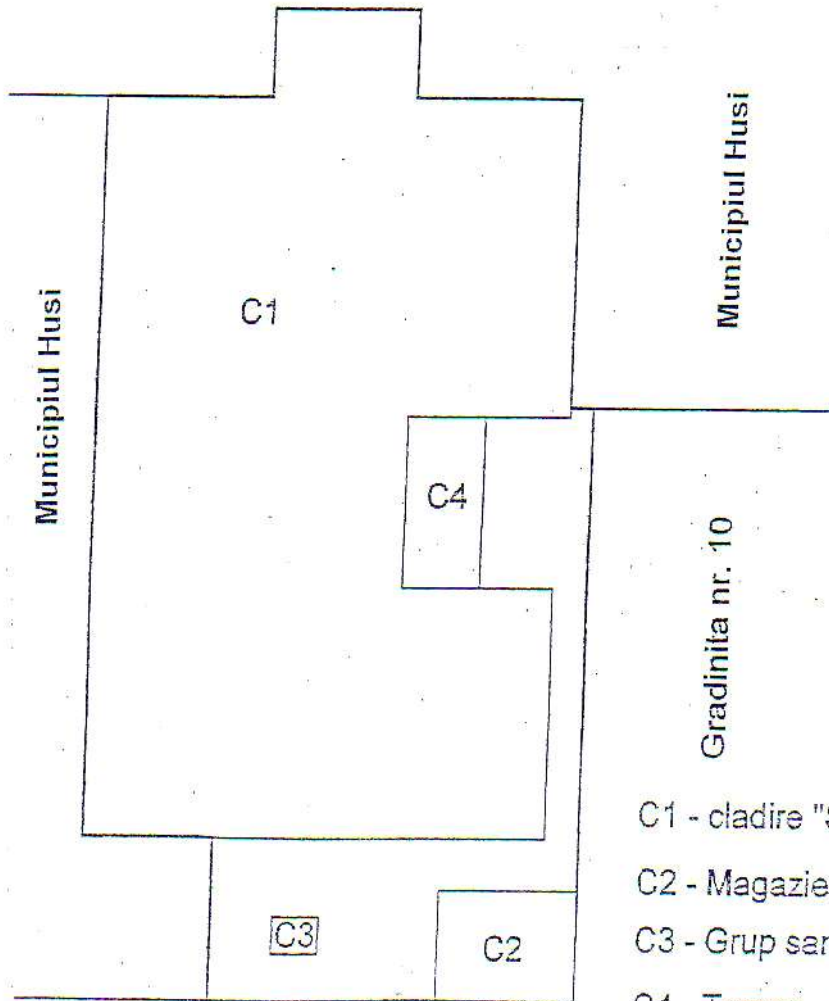

C1 - cladire "Stomatologie" - 273,13 mp

C2 - Magazie - 12,60 mp

C3 - Grup sanitar - 1,40 mp

C4 - Terasa - 11,05 mp

Supraf. teren = 57,59 mp

Supraf. totala = 355,77 mp

Gradinita nr. 10

RELEVU STOMATOLOGIE
Scara 1 : 100

Presedinte de sedinta,
IACOB LIVIU




Proprietar: Municipiul Husi
Adresa: str. 1 Decembrie, nr. 21

Secretarul municipiului Husi,
Jr. DUMITRAȘCU MONICA

Su=206,31 mp
Sc=273,13 mp

Handwritten signature

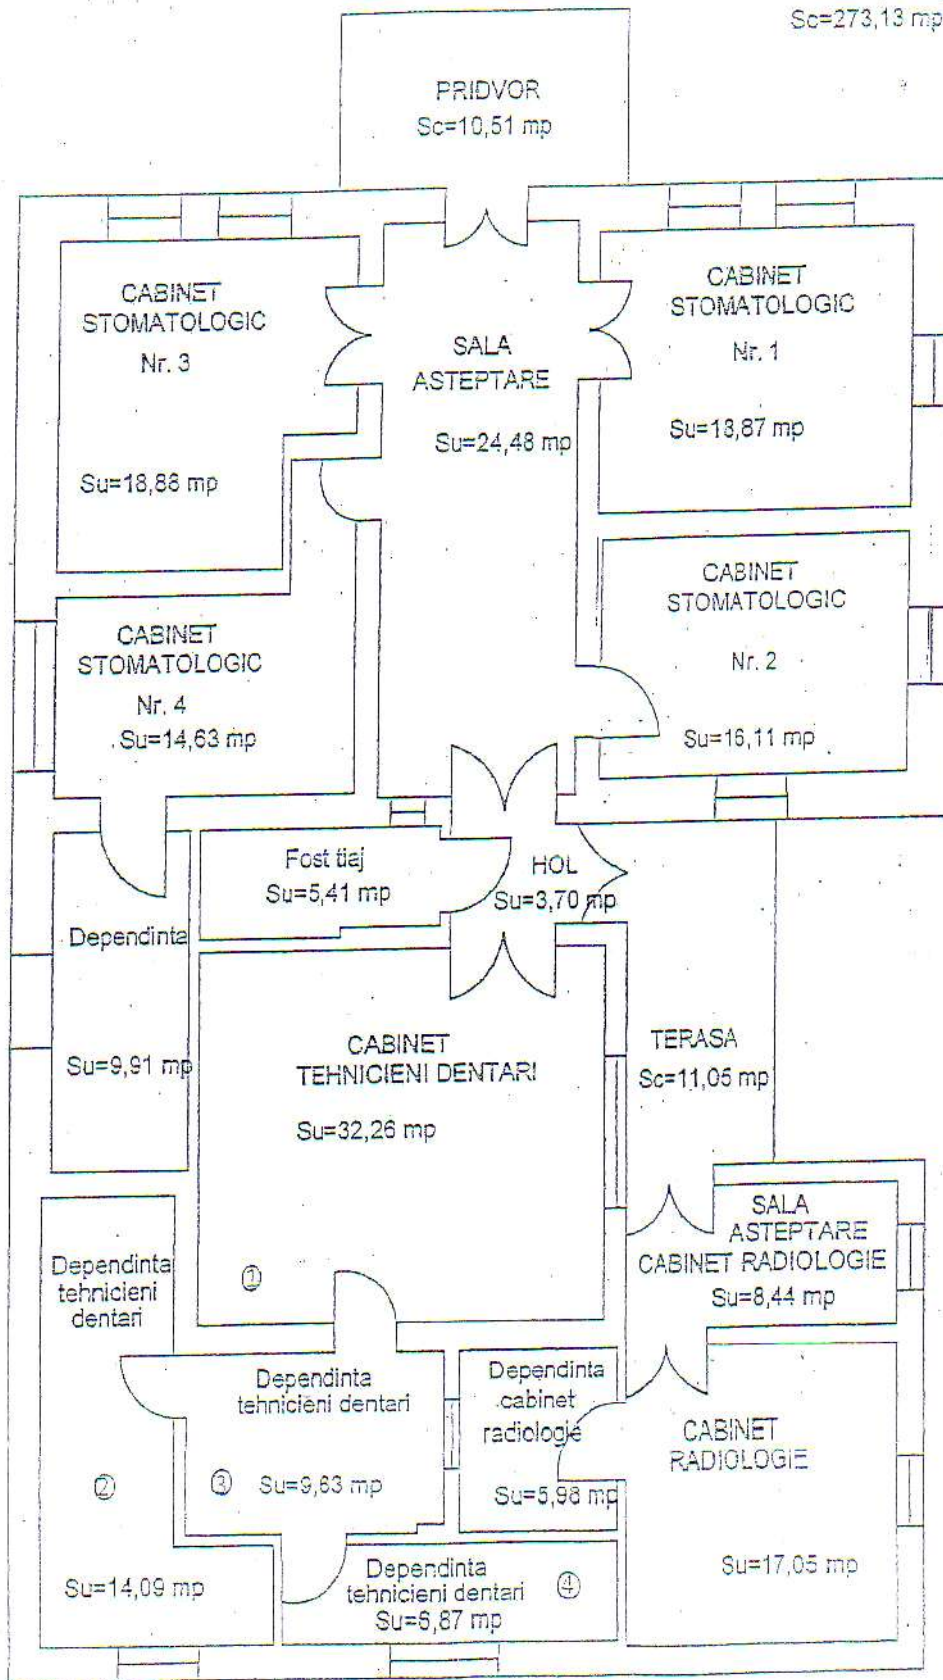

ROMANIA

ANEXA NR. 3

JUDETUL VASLUI
MUNICIPIUL HUSI

**ACTUL ADITIONAL Nr. din2014
la contractul de inchiriere Nr. 30911 din 20.12.2004**

1.PARTILE CONTRACTANTE

1.1. **MUNICIPIUL HUSI**, reprezentat prin **Ing. CIUPILAN IOAN**, in calitate de **PRIMAR** si **Jr. DUMITRASCU MONICA**, in calitate de **SECRETAR**, in calitate de **concedent** si

si
1.2. **Chirila Dante**, domiciliat în Huși, str. 1 Decembrie, nr. 30, bl. 21, sc. A, et. 2, ap. 2, cod 735100, jud. Vaslui, CNP 1680910372264, tehnician dentar, titular al Cabinetului Medical Individual cu sediul social în Huși, str. 1 Decembrie, nr. 21, cod 735100, jud. Vaslui, înregistrat la Registrul Unic al Cabinetelor Medicale, partea a 3-a, sub nr. de identificare 889762 din 20.08.2002, în calitate de chirias,

in conformitate cu prevederile Hotararii Consiliului Local Husi nr. din2014

au convenit sa incheie prezentul act additional, prin care se modifica art. 2, art. 3 si anexa nr. 3, anexa nr. 4 si anexa nr. 5 la contractul de inchiriere nr. 30911 din 20.12.2004 si vor avea urmatorul continut :

1. „ **Art.2** Obiectul contractului de inchiriere il constituie spatiile in care isi desfasoara activitatea tehnicienii dentari si a dependintelor, in cota indiviza, aflate in incinta „Stomatologiei” situate in Husi, str. 1 Decembrie, nr. 21. Suprafata totala inchiriata de catre Cabinetul Medical Individual:Tehnica Dentara – Chirila Dante este de 41,973 mp, conform anexelor nr. 1, nr. 2 si nr. 3 care fac parte integranta din prezentul contract.”
2. „**Art. 3** Predarea-primirea obiectului inchirierii se va efectua pe baza de proces-verbal, ce va constitui anexa nr. 4 la contract.”
3. Anexa nr. 5 la contractul de inchiriere nr. 30911 din 20.12.2004 reprezinta acordul de vointa privind impartirea echitabila a spatiilor inchiriate;
4. Celelalte clauze prevazute in contractul de inchiriere nr. 30911 din 20.12.2004, raman valabile;
5. Prezentul act additional face parte integranta din contractul de inchiriere nr. 30911 din 20.12.2004;
6. Prezentul act additional s-a incheiat in 3 exemplare.

PROPRIETAR ,

MUNICIPIUL HUSI

Primar ,

Ing. Ciupilan Ioan

Secretar ,

Jr. Dumitrascu Monica

CHIRIAS,

CABINET MEDICAL INDIVIDUAL

Chirila Dante

VIZAT ,

Consilier juridic ,

Arhitect sef,

Ing. Beschieriu I. Cristian

Presedinte de sedinta,

IACOB LIVIU

Secretarul municipiului Huși,

Jr. DUMITRAȘCU MONICA



PLAN DE SITUATIE
Scara 1 : 200

la contractul de inchiriere


Nr. 30911 din 20.12.2004

Proprietar: Municipiul Husi

Adresa: str. 1 Decembrie, nr. 21



Str. 1 Decembrie

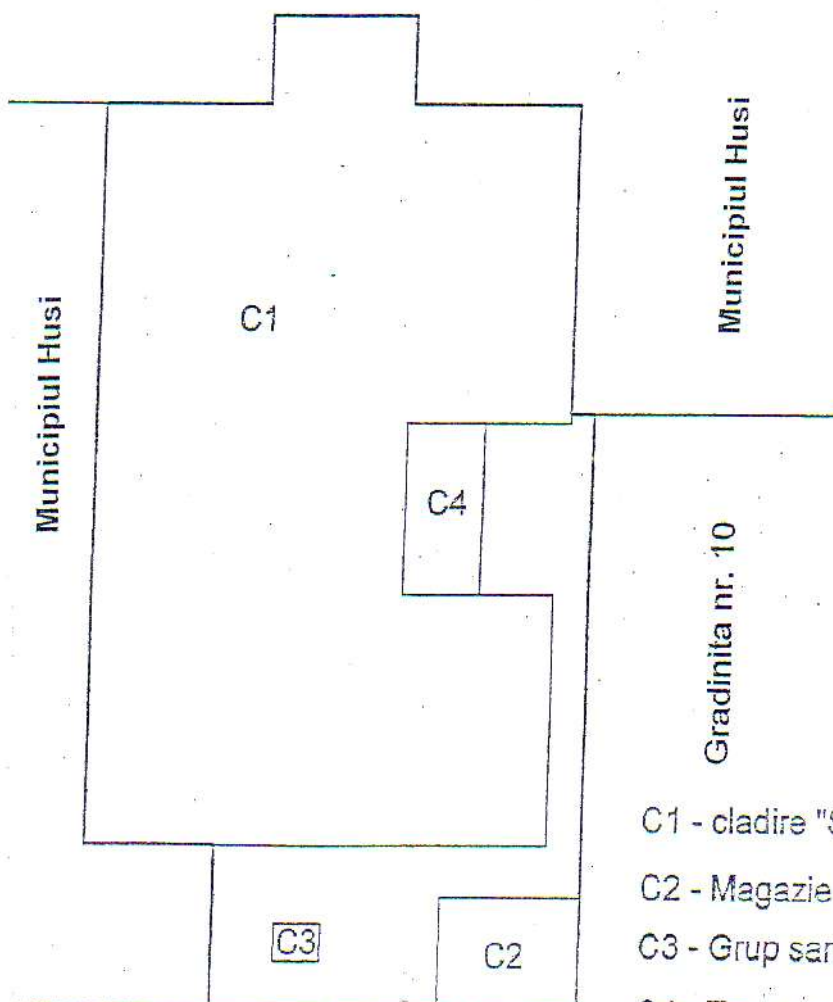

C1 - cladire "Stomatologie" - 273,13 mp

C2 - Magazie - 12,60 mp

C3 - Grup sanitar - 1,40 mp

C4 - Terasa - 11,05 mp

Supraf. teren = 57,59 mp

Supraf. totala = 355,77 mp

Gradinita nr. 10

RELEVEU STOMATOLOGIE

Scara 1 : 100


la contractul de inchiriere

Nr. 30911 din 20.12.2004

Proprietar: Municipiul Husi

Adresa: str. 1 Decembrie, nr. 21

Su=206,31 mp
Sc=273,13 mp

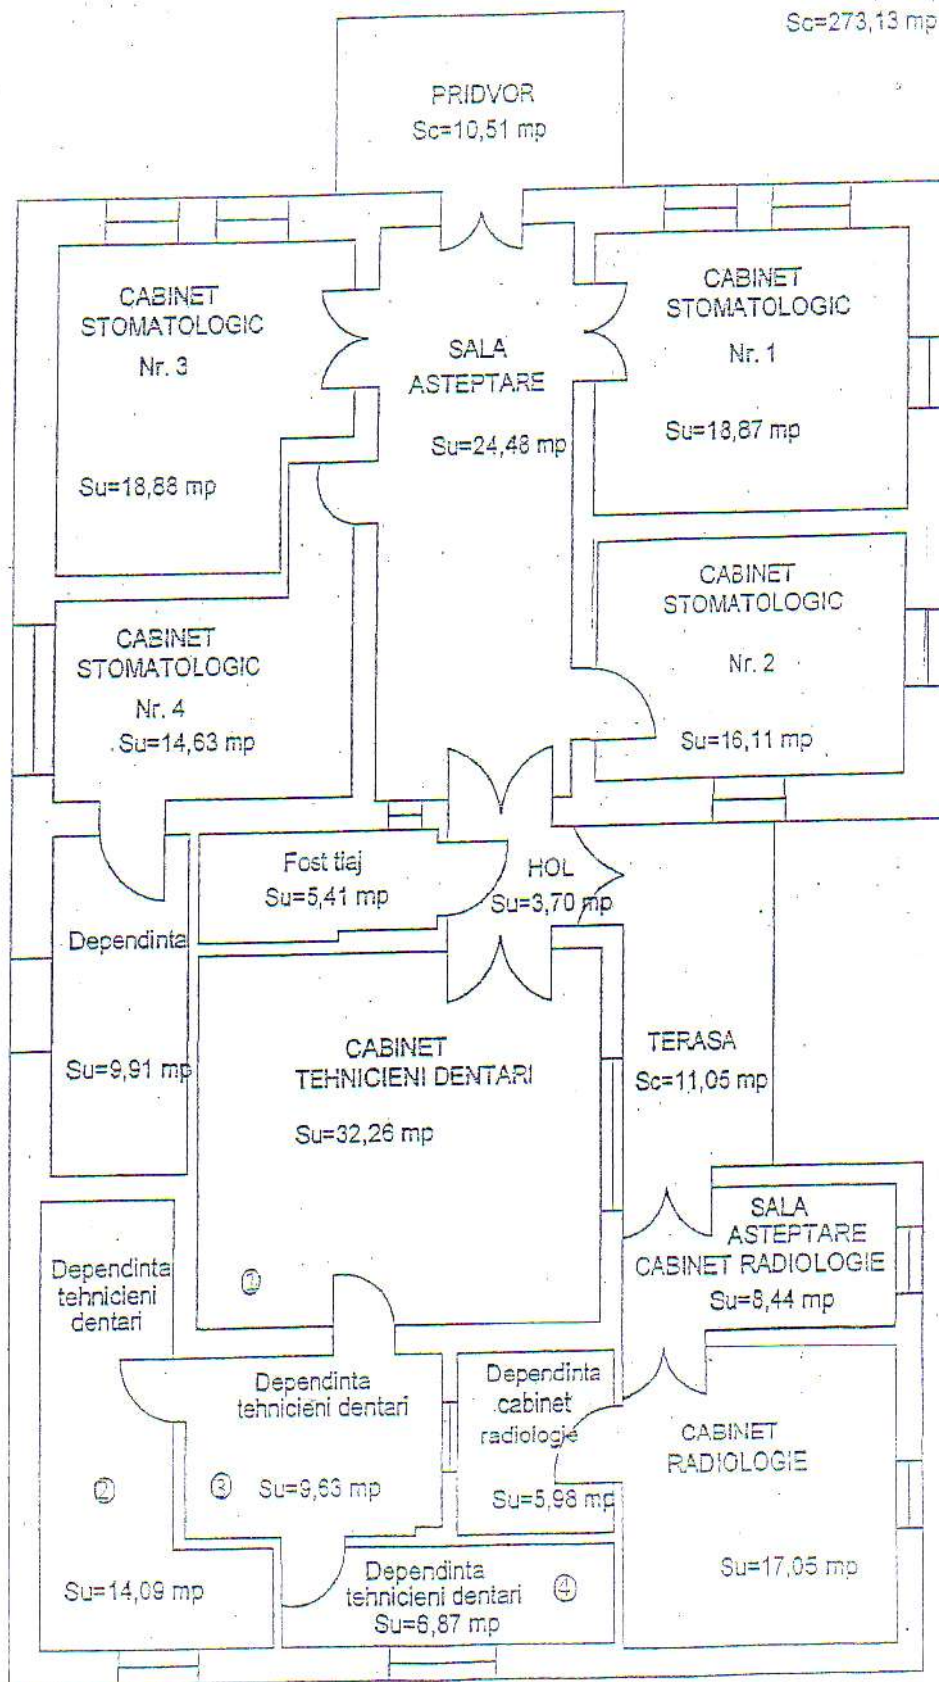

**Situația imobilului din str. 1 Decembrie, nr. 21
STOMATOLOGIE**

Nr. Crt.	Cabinet	Suprafețe cabinete	Cotă indiviză din spațiu depozitare (fost triaj și magazie)	Cotă indiviză din suprafață pridvor	Cotă indiviză din suprafață holuri	Cotă indiviză suprafață terasă, grup sanitar și teren	Cotă indiviză din suprafață pereți	Suprafață totală
1	Cabinet medical nr. 1	18,87	4,33	1,39	3,74	7,65	6,15	42,13
2	Cabinet medical nr. 2	16,11	3,7	1,19	3,19	6,53	5,25	35,97
3	Cabinet medical nr. 3	18,88	4,34	1,4	3,74	7,66	6,16	42,18
4	Cabinet medical nr. 4	24,54	5,64	1,89	5,06	9,95	8	55,08
5	Cabinet tehnicieni dentari / 3 tehnicieni	62,85	-	4,64	12,45	25,49	20,49	125,92
6	Cabinet radiologie	31,47	-	-	-	12,76	10,26	54,49
Total suprafețe		172,72	18,01	10,51	28,18	70,04	56,31	355,77

Notă:

Suprafețele pe care se vor încheia contractele de concesiune, conform H.G.R. 884 / 2004 :

Cabinet stomatologic nr. 2

1. Dr. Vasilescu Ioan Victor 35.97 mp
2. Dr. Oancea Livia 35.97 mp

Cabinet stomatologic nr. 3

1. Dr. Dărăbană Condurache Mădălina 42.18 mp
2. Dr. Nacu Mihaela 42.18 mp

Cabinet radiologie

1. Dr. Alexa Anca 54.49 mp

Suprafețele cabinetelor medicale ce vor fi scoase la licitație, conform art. 9, alin.(1) din H.G.R. 884 / 2004 :

Cabinet stomatologic nr. 1

1. Dr. Chirilă Mariana 42.13 mp
2. Dr. Codăescu Maricela 42.13 mp

Cabinet stomatologic nr. 4

1. Tehn. Mocanu Mirela 55.08 mp

Suprafețe utilizate în prezent pentru servicii publice conexe actului medical (tehnică dentară)

Cabinet tehnicieni dentari 125.92 mp

- 1. Vilciu Elisabeta 41.973 mp**
2. Topciu Carmen 41.973 mp
3. Chirilă Dante 41.973 mp

Anexa nr. 4 la Contractul de inchiriere
Nr. 30911 / 20 decembrie 2004

Municipiul Husi

PROCES VERBAL DE PREDARE – PRIMIRE
Nr. din2014

Intre

Municipiul Husi, cu sediul in Husi, str. 1 Decembrie, nr. 9, cod 735100, jud. Vaslui, reprezentat prin ing. Beschieriu I. Cristian, avand functia de arhitect sef al municipiului Husi, in calitate de proprietar

si

Chirila Dante, domiciliat în Huși, str. 1 Decembrie, nr. 30, bl. 21, sc. A, et. 2, ap. 2, cod 735100, jud. Vaslui, CNP 1680910372264, tehnician dentar, titular al Cabinetului Medical Individual cu sediul social în Huși, str. 1 Decembrie, nr. 21, cod 735100, jud. Vaslui, înregistrat la Registrul Unic al Cabinetelor Medicale, partea a 3-a, sub nr. de identificare 889762 din 20.08.2002, în calitate de chirias, am procedat, **astazi2014**, primul la predarea si al doilea la primirea spatiilor in care isi desfasoara activitatea tehnicienii dentari si a dependintelor, in cota indiviza, aflate in incinta “Stomatologiei” situata in Husi, str. 1 Decembrie, nr. 21.

Suprafata totala inchiriata de catre Cabinetul Medical Individual: Tehnica Dentara – Chirila Dante este de **41,973 mp.**

PROPRIETAR,

Municipiul Husi,
Arhitect sef,
Ing. Beschieriu I. Cristian

CHIRIAS,

Cabinet Medical Individual
Tehnica Dentara,
Chirila Dante

**Anexa nr. 5 la Contractul de inchiriere
Nr. 30911 / 20 decembrie 2004**

ACORD DE VOINTA

Chirila Dante – technician dentar, chirias – contractul nr. 30911/20 decembrie 2004,

Topciu Carmen – technician dentar, chirias – contractul nr. 30912/20 decembrie 2004,

Vilciu Elisabeta – technician dentar, chirias – contractul nr. 30913/20 decembrie 2004,

am procedat, astazi2014, la semnarea prezentului acord de vointa privind impartirea echitabila a spatiilor inchiriate si dreptul fiecaruia de a-si exercita meseria, in bune relatii cu ceilalti, pe intreg parcursul programului de functionare a cabinetelor de tehnica dentara aflate in incinta “Stomatologiei” situate in Husi, str. 1 Decembrie, nr. 21.

Suprafata totala a spatiilor inchiriate si a dependintelor in cota indiviza este de 125,92 mp.

Chirila Dante _____

Topciu Carmen _____

Vilciu Elisabeta _____

ROMANIA

ANEXA NR. 4

JUDETUL VASLUI
MUNICIPIUL HUSI

**ACTUL ADITIONAL Nr. din2014
la contractul de inchiriere Nr. 30912 din 20.12.2004**

1.PARTILE CONTRACTANTE

1.1. **MUNICIPIUL HUSI**, reprezentat prin **Ing. CIUPILAN IOAN**, in calitate de **PRIMAR** si **Jr. DUMITRASCU MONICA**, in calitate de **SECRETAR**, in calitate de **concedent** si
și

1.2. **Topciu Carmen**, domiciliata în Huși, B-dul 1 Mai, nr. 4, bl. 25, sc. H, ap. 138, cod 735100, jud. Vaslui, CNP 2660203372232, tehnician dentar, titular al Cabinetului Medical Individual cu sediul social în Huși, str. 1 Decembrie, nr. 21, cod 735100, jud. Vaslui, înregistrat la Registrul Unic al Cabinetelor Medicale, partea a 3-a, sub-nr. de identificare 889512 din 15.06.2001, în calitate de chirias,

in conformitate cu prevederile Hotararii Consiliului Local Husi nr. din2014

au convenit sa incheie prezentul act aditional, prin care se modifica art. 2, art. 3 si anexa nr. 3, anexa nr. 4 si anexa nr. 5 la contractul de inchiriere nr. 30912 din 20.12.2004 si vor avea urmatorul continut :

1. „ **Art.2** Obiectul contractului de inchiriere il constituie spatiile in care isi desfasoara activitatea tehnicienii dentari si a dependintelor, in cota indiviza, aflate in incinta „Stomatologiei” situate in Husi, str. 1 Decembrie, nr. 21. Suprafata totala inchiriata de catre Cabinetul Medical Individual:Tehnica Dentara – Topciu Carmen este de 41,973 mp, conform anexelor nr. 1, nr. 2 si nr. 3 care fac parte integranta din prezentul contract.”
2. „**Art. 3** Predarea-primirea obiectului inchirierii se va efectua pe baza de proces-verbal, ce va constitui anexa nr. 4 la contract.”
3. Anexa nr. 5 la contractul de inchiriere nr. 30912 din 20.12.2004 reprezinta acordul de vointa privind impartirea echitabila a spatiilor inchiriate;
4. Celelalte clauze prevazute in contractul de inchiriere nr. 30912 din 20.12.2004, raman valabile;
5. Prezentul act aditional face parte integranta din contractul de inchiriere nr. 30912 din 20.12.2004;
6. Prezentul act aditional s-a incheiat in 3 exemplare.

PROPRIETAR,
MUNICIPIUL HUSI

Primar ,
Ing. Ciupilan Ioan

Secretar ,
Jr. Dumitrascu Monica

CHIRIAS,
CABINET MEDICAL INDIVIDUAL

Topciu Carmen

VIZAT ,
Consilier juridic ,

Arhitect sef,
Ing. Beschieriu I. Cristian

.....
Presedinte de sedinta,

IACOB LIVIU

.....
Secretarul municipiului Huși,
Jr. DUMITRAȘCU MONICA



PLAN DE SITUATIE
Scara 1 : 200

la contractul de inchiriere


Nr. 30912 din 20.12.2004

Proprietar: Municipiul Husi

Adresa: str. 1 Decembrie, nr. 21



Str. 1 Decembrie

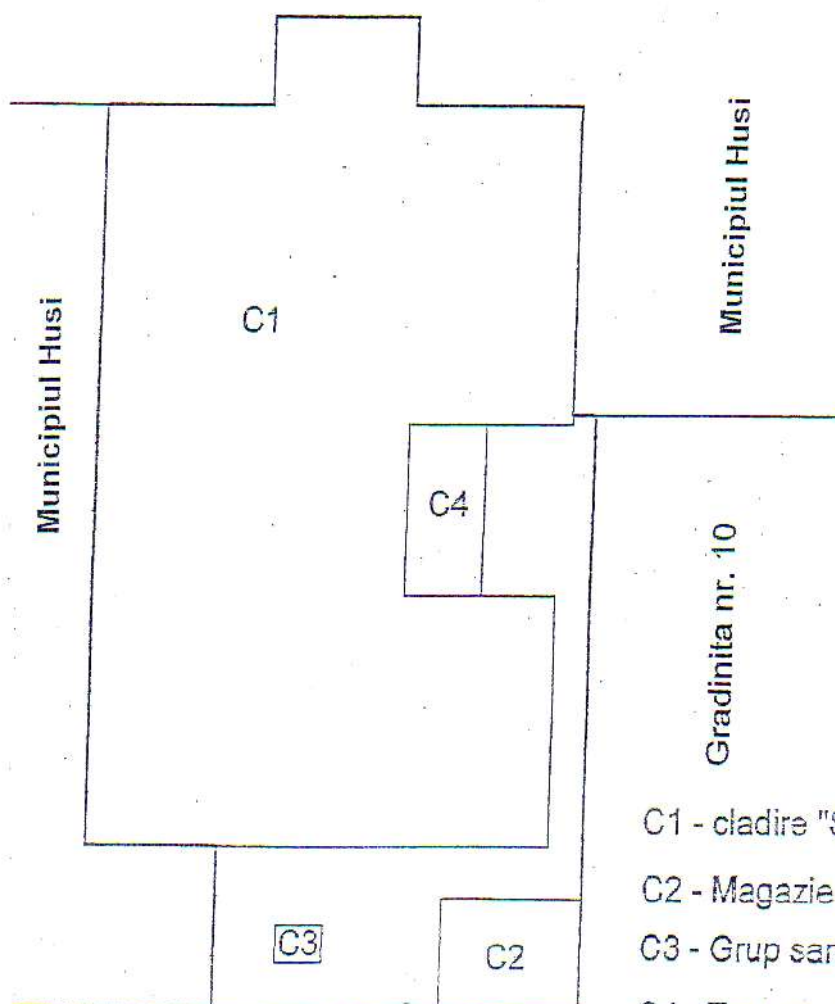

C1 - cladire "Stomatologie" - 273,13 mp

C2 - Magazie - 12,60 mp

C3 - Grup sanitar - 1,40 mp

C4 - Terasa - 11,05 mp

Supraf. teren = 57,59 mp

Supraf. totala = 355,77 mp

Gradinita nr. 10

RELEVU STOMATOLOGIE


Scara 1 : 100

la contractul de inchiriere

Nr. 30912 din 20.12.2004

Proprietar: Municipiul Husi

Adresa: str. 1 Decembrie, nr. 21

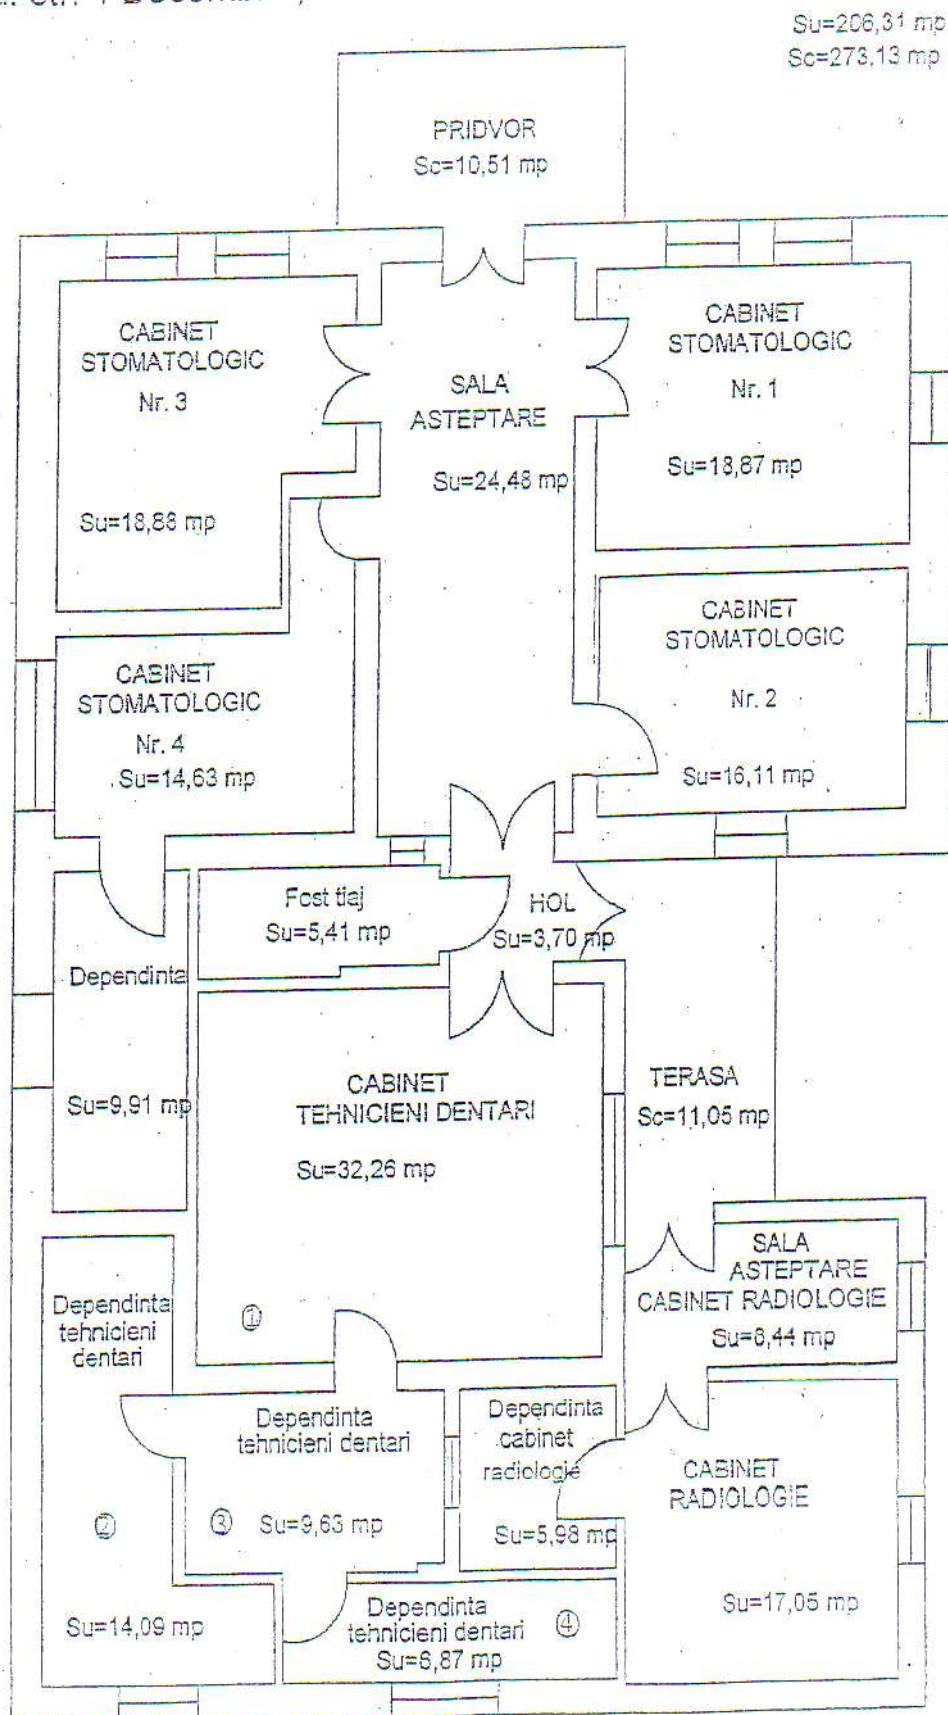

**Situația imobilului din str. 1 Decembrie, nr. 21
STOMATOLOGIE**

Nr. Crt.	Cabinet	Suprafețe cabinete	Cotă indiviză din spațiu depozitare (fost triaj și magazie)	Cotă indiviză din suprafață pridvor	Cotă indiviză din suprafață holuri	Cotă indiviză suprafață terasă, grup sanitar și teren	Cotă indiviză din suprafață pereți	Suprafață totală
1	Cabinet medical nr. 1	18,87	4,33	1,39	3,74	7,65	6,15	42,13
2	Cabinet medical nr. 2	16,11	3,7	1,19	3,19	6,53	5,25	35,97
3	Cabinet medical nr. 3	18,88	4,34	1,4	3,74	7,66	6,16	42,18
4	Cabinet medical nr. 4	24,54	5,64	1,89	5,06	9,95	8	55,08
5	Cabinet tehnicieni dentari / 3 tehnicieni	62,85	-	4,64	12,45	25,49	20,49	125,92
6	Cabinet radiologie	31,47	-	-	-	12,76	10,26	54,49
Total suprafețe		172,72	18,01	10,51	28,18	70,04	56,31	355,77

Notă:

Suprafețele pe care se vor încheia contractele de concesiune, conform H.G.R. 884 / 2004 :

Cabinet stomatologic nr. 2

1. Dr. Vasilescu Ioan Victor 35.97 mp
2. Dr. Oancea Livia 35.97 mp

Cabinet stomatologic nr. 3

1. Dr. Dărăbană Condurache Mădălina 42.18 mp
2. Dr. Nacu Mihaela 42.18 mp

Cabinet radiologie

1. Dr. Alexa Anca 54.49 mp

Suprafețele cabinetelor medicale ce vor fi scoase la licitație, conform art. 9, alin.(1) din H.G.R. 884 / 2004 :

Cabinet stomatologic nr. 1

1. Dr. Chirilă Mariana 42.13 mp
2. Dr. Codăescu Maricela 42.13 mp

Cabinet stomatologic nr. 4

1. Tehn. Mocanu Mirela 55.08 mp

Suprafețe utilizate în prezent pentru servicii publice conexe actului medical (tehnică dentară)

Cabinet tehnicieni dentari 125.92 mp

- 1. Vilciu Elisabeta 41.973 mp**
2. Topciu Carmen 41.973 mp
3. Chirilă Dante 41.973 mp

Anexa nr. 4 la Contractul de inchiriere
Nr. 30912 / 20 decembrie 2004

Municipiul Husi

PROCES VERBAL DE PREDARE – PRIMIRE
Nr. din2014

Intre

Municipiul Husi, cu sediul in Husi, str. 1 Decembrie, nr. 9, cod 735100, jud. Vaslui, reprezentat prin ing. Beschieriu I. Cristian, avand functia de arhitect sef al municipiului Husi, in calitate de proprietar

si

Topciu Carmen, domiciliata în Huși, B-dul 1 Mai, nr. 4, bl. 25, sc. H, ap. 138, cod 735100, jud. Vaslui, CNP 2660203372232, tehnician dentar, titular al Cabinetului Medical Individual cu sediul social în Huși, str. 1 Decembrie, nr. 21, cod 735100, jud. Vaslui, înregistrat la Registrul Unic al Cabinetelor Medicale, partea a 3-a, sub nr. de identificare 889512 din 15.06.2001, în calitate de chirias, am procedat, **astazi2014**, primul la predarea si al doilea la primirea spatiilor in care isi desfasoara activitatea tehnicienii dentari si a dependintelor, in cota indiviza, aflate in incinta “Stomatologiei” situata in Husi, str. 1 Decembrie, nr. 21.

Suprafata totala inchiriata de catre Cabinetul Medical Individual: Tehnica Dentara – Topciu Carmen este de **41,973 mp.**

PROPRIETAR,

Municipiul Husi,
Arhitect sef,
Ing. Beschieriu I. Cristian

CHIRIAS,

Cabinet Medical Individual
Tehnica Dentara,
Topciu Carmen

ACORD DE VOINTA

Chirila Dante – technician dentar, chirias – contractul nr. 30911/20 decembrie 2004,

Topciu Carmen – technician dentar, chirias – contractul nr. 30912/20 decembrie 2004,

Vilciu Elisabeta – technician dentar, chirias – contractul nr. 30913/20 decembrie 2004,

am procedat, astazi2014, la semnarea prezentului acord de vointa privind impartirea echitabila a spatiilor inchiriate si dreptul fiecaruia de a-si exercita meseria, in bune relatii cu ceilalti, pe intreg parcursul programului de functionare a cabinetelor de tehnica dentara aflate in incinta “Stomatologiei” situate in Husi, str. 1 Decembrie, nr. 21.

Suprafata totala a spatiilor inchiriate si a dependintelor in cota indiviza este de 125,92 mp.

Chirila Dante _____

Topciu Carmen _____

Vilciu Elisabeta _____

ROMANIA

ANEXA NR. 5

JUDETUL VASLUI
MUNICIPIUL HUSI

*ACTUL ADITIONAL Nr. din2014
la contractul de inchiriere Nr. 30913 din 20.12.2004*

I. PARTILE CONTRACTANTE

1.1. **MUNICIPIUL HUSI**, reprezentat prin **Ing. CIUPILAN IOAN**, in calitate de **PRIMAR** si **Jr. DUMITRASCU MONICA**, in calitate de **SECRETAR**, in calitate de **concedent** si
și

1.2. **Vilciu Elisabeta**, domiciliata în Huși, sos. Husi-Iasi, nr. 14 B, cod 735100, jud. Vaslui, CNP 2520421372236, tehnician dentar, titular al Cabinetului Medical Individual cu sediul social în Huși, str. 1 Decembrie, nr. 21, cod 735100, jud. Vaslui, înregistrat la Registrul Unic al Cabinetelor Medicale, partea a 3-a, sub nr. de identificare 889504 din 15.06.2001, în calitate de chirias,

in conformitate cu prevederile Hotararii Consiliului Local Husi nr. din2014

au convenit sa incheie prezentul act aditional, prin care se modifica art. 2, art. 3 si anexa nr. 3, anexa nr. 4 si anexa nr. 5 la contractul de inchiriere nr. 30913 din 20.12.2004 si vor avea urmatorul continut :

1. „ Art.2 Obiectul contractului de inchiriere il constituie spatiile in care isi desfasoara activitatea tehnicienii dentari si a dependintelor, in cota indiviza, aflate in incinta „Stomatologiei” situate in Husi, str. 1 Decembrie, nr. 21. Suprafata totala inchiriata de catre Cabinetul Medical Individual:Tehnica Dentara – Vilciu Elisabeta este de 41,973 mp, conform anexelor nr. 1, nr. 2 si nr. 3 care fac parte integranta din prezentul contract.”
2. „Art. 3 Predarea-primirea obiectului inchirierii se va efectua pe baza de proces-verbal, ce va constitui anexa nr. 4 la contract.”
3. Anexa nr. 5 la contractul de inchiriere nr. 30913 din 20.12.2004 reprezinta acordul de vointa privind impartirea echitabila a spatiilor inchiriate;
4. Celelalte clauze prevazute in contractul de inchiriere nr. 30913 din 20.12.2004, raman valabile;
5. Prezentul act aditional face parte integranta din contractul de inchiriere nr. 30913 din 20.12.2004;
6. Prezentul act aditional s-a incheiat in 3 exemplare.

PROPRIETAR ,

MUNICIPIUL HUSI

Primar ,
Ing. Ciupilan Ioan

Secretar ,
Jr. Dumitrascu Monica

CHIRIAS,

CABINET MEDICAL INDIVIDUAL

Vilciu Elisabeta

VIZAT ,
Consilier juridic ,

Arhitect sef,
Ing. Beschieriu I. Cristian

.....
Presedinte de sedinta,

IACOB LIVIU

.....
Secretarul municipiului Huși,

Jr. DUMITRAȘCU MONICA



PLAN DE SITUATIE


Scara 1 : 200

Proprietar: Municipiul Husi

Adresa: str. 1 Decembrie, nr. 21



Str. 1 Decembrie

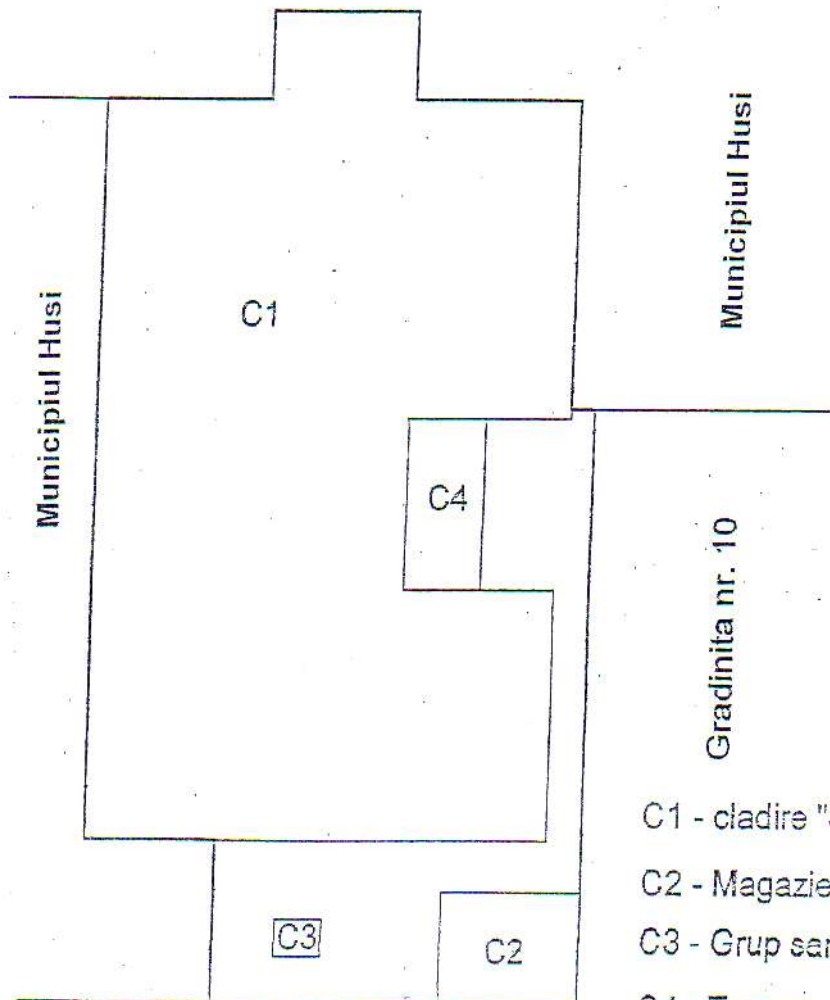

C1 - cladire "Stomatologie" - 273,13 mp

C2 - Magazie - 12,60 mp

C3 - Grup sanitar - 1,40 mp

C4 - Terasa - 11,05 mp

Supraf. teren = 57,59 mp

Supraf. totala = 355,77 mp

Gradinita nr. 10

RELEVEU STOMATOLOGIE

Scara 1 : 100

la contractul de inchiriere


Nr. 30913 din 20.12.2004

Proprietar: Municipiul Husi

Adresa: str. 1 Decembrie, nr. 21

Su=206,31 mp

Sc=273,13 mp

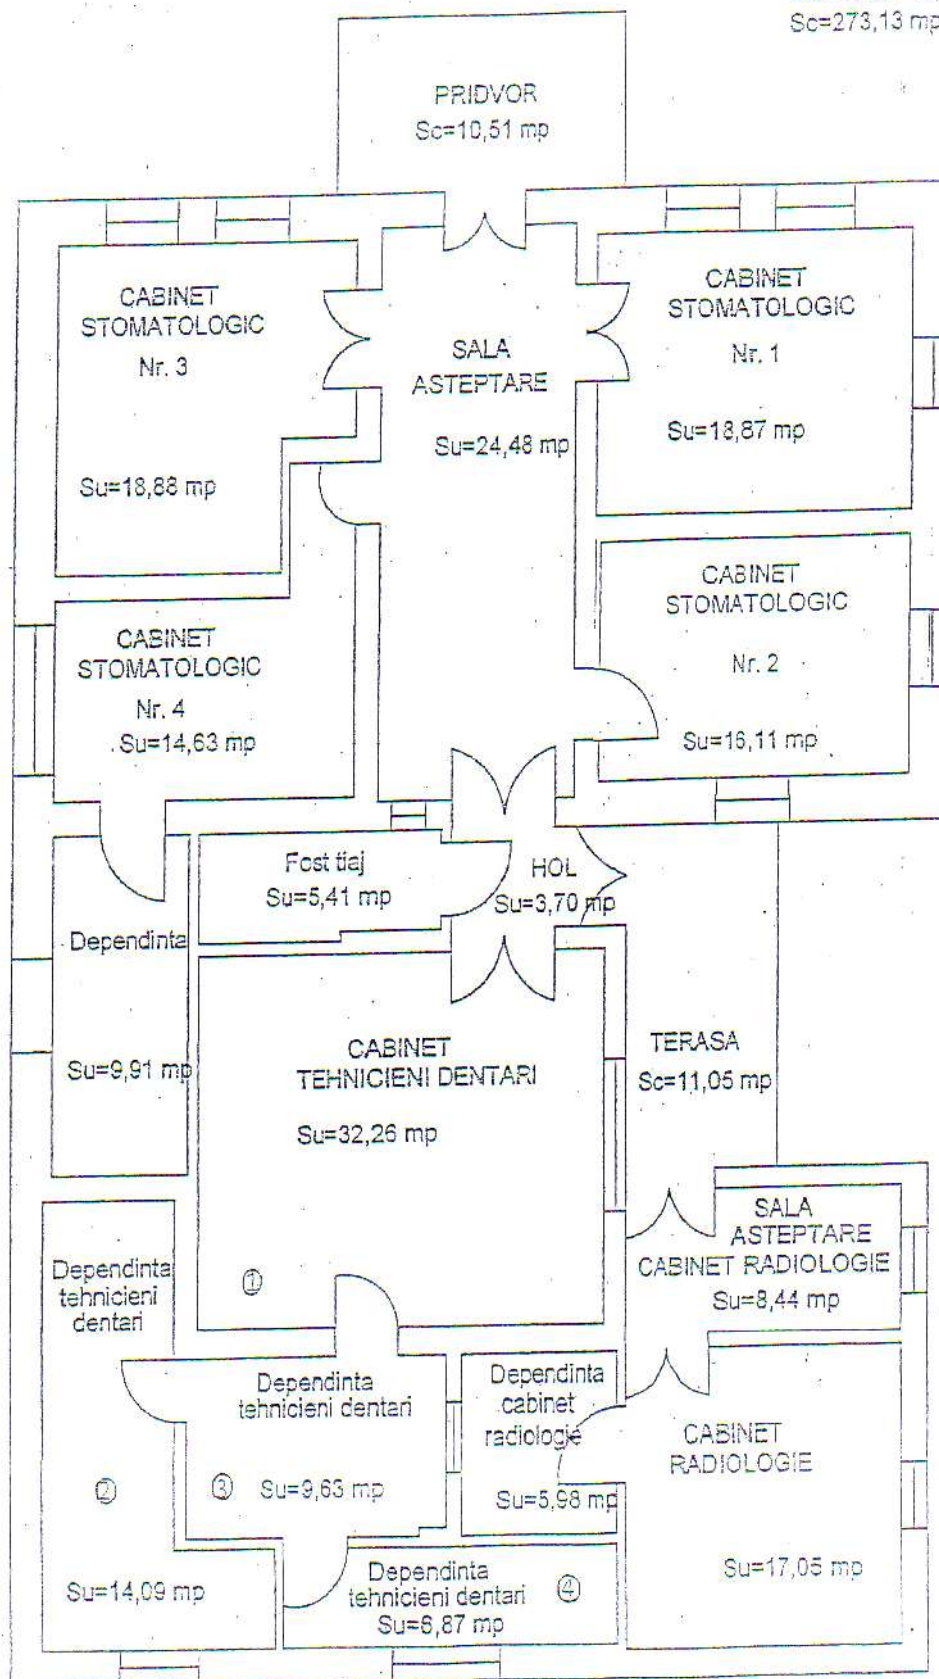

**Situația imobilului din str. 1 Decembrie, nr. 21
STOMATOLOGIE**

Nr. Crt.	Cabinet	Suprafețe cabinete	Cotă indiviză din spațiu depozitare (fost triaj și magazie)	Cotă indiviză din suprafață pridvor	Cotă indiviză din suprafață holuri	Cotă indiviză suprafață terasă, grup sanitar și teren	Cotă indiviză din suprafață pereți	Suprafață totală
1	Cabinet medical nr. 1	18,87	4,33	1,39	3,74	7,65	6,15	42,13
2	Cabinet medical nr. 2	16,11	3,7	1,19	3,19	6,53	5,25	35,97
3	Cabinet medical nr. 3	18,88	4,34	1,4	3,74	7,66	6,16	42,18
4	Cabinet medical nr. 4	24,54	5,64	1,89	5,06	9,95	8	55,08
5	Cabinet tehnicieni dentari / 3 tehnicieni	62,85	-	4,64	12,45	25,49	20,49	125,92
6	Cabinet radiologie	31,47	-	-	-	12,76	10,26	54,49
Total suprafețe		172,72	18,01	10,51	28,18	70,04	56,31	355,77

Notă:

Suprafețele pe care se vor încheia contractele de concesiune, conform H.G.R. 884 / 2004 :

Cabinet stomatologic nr. 2

1. Dr. Vasilescu Ioan Victor 35.97 mp
2. Dr. Oancea Livia 35.97 mp

Cabinet stomatologic nr. 3

1. Dr. Dărăbană Condurache Mădălina 42.18 mp
2. Dr. Nacu Mihaela 42.18 mp

Cabinet radiologie

1. Dr. Alexa Anca 54.49 mp

Suprafețele cabinetelor medicale ce vor fi scoase la licitație, conform art. 9, alin.(1) din H.G.R. 884 / 2004 :

Cabinet stomatologic nr. 1

1. Dr. Chirilă Mariana 42.13 mp
2. Dr. Codăescu Maricela 42.13 mp

Cabinet stomatologic nr. 4

1. Tehn. Mocanu Mirela 55.08 mp

Suprafețe utilizate în prezent pentru servicii publice conexe actului medical (tehnică dentară)

Cabinet tehnicieni dentari 125.92 mp

1. Vilciu Elisabeta 41.973 mp
2. Topciu Carmen 41.973 mp
3. Chirilă Dante 41.973 mp

**Anexa nr. 4 la Contractul de inchiriere
Nr. 30913 / 20 decembrie 2004**

Municipiul Husi

**PROCES VERBAL DE PREDARE – PRIMIRE
Nr.din2014**

Intre

Municipiul Husi, cu sediul in Husi, str. 1 Decembrie, nr. 9, cod 735100, jud. Vaslui, reprezentat prin ing. Beschieriu I. Cristian, avand functia de arhitect sef al municipiului Husi, in calitate de proprietar

si

Vilciu Elisabeta, domiciliata în Huși, sos. Husi-Iasi, nr. 14 B, cod 735100, jud. Vaslui, CNP 2520421372236, tehnician dentar, titular al Cabinetului Medical Individual cu sediul social în Huși, str. 1 Decembrie, nr. 21, cod 735100, jud. Vaslui, înregistrat la Registrul Unic al Cabinetelor Medicale, partea a 3-a, sub nr. de identificare 889504 din 15.06.2001, în calitate de chirias, am procedat, **astazi2014**, primul la predarea si al doilea la primirea spatiilor in care isi desfasoara activitatea tehnicienii dentari si a dependintelor, in cota indiviza, aflate in incinta “Stomatologiei” situata in Husi, str. 1 Decembrie, nr. 21.

Suprafata totala inchiriata de catre Cabinetul Medical Individual: Tehnica Dentara – Vilciu Elisabeta este de **41,973 mp**.

PROPRIETAR,

Municipiul Husi,
Arhitect sef,
Ing. Beschieriu I. Cristian

CHIRIAS,

Cabinet Medical Individual
Tehnica Dentara,
Vilciu Elisabeta

ACORD DE VOINTA

Chirila Dante – technician dentar, chiras – contractul nr. 30911/20 decembrie 2004,

Topciu Carmen – technician dentar, chiras – contractul nr. 30912/20 decembrie 2004,

Vilciu Elisabeta – technician dentar, chiras – contractul nr. 30913/20 decembrie 2004,

am procedat, astazi2014, la semnarea prezentului acord de vointa privind impartirea echitabila a spatiilor inchiriate si dreptul fiecaruia de a-si exercita meseria, in bune relatii cu ceilalti, pe intreg parcursul programului de functionare a cabinetelor de tehnica dentara aflate in incinta “Stomatologiei” situate in Husi, str. 1 Decembrie, nr. 21.

Suprafata totala a spatiilor inchiriate si a dependintelor in cota indiviza este de 125,92 mp.

Chirila Dante _____

Topciu Carmen _____

Vilciu Elisabeta _____