


Plan de situatie  
B-dul 1 Mai, pe partea dreapta, de la intersectia cu  
str. General Teleman la intersectia cu str. Meleti Istrati

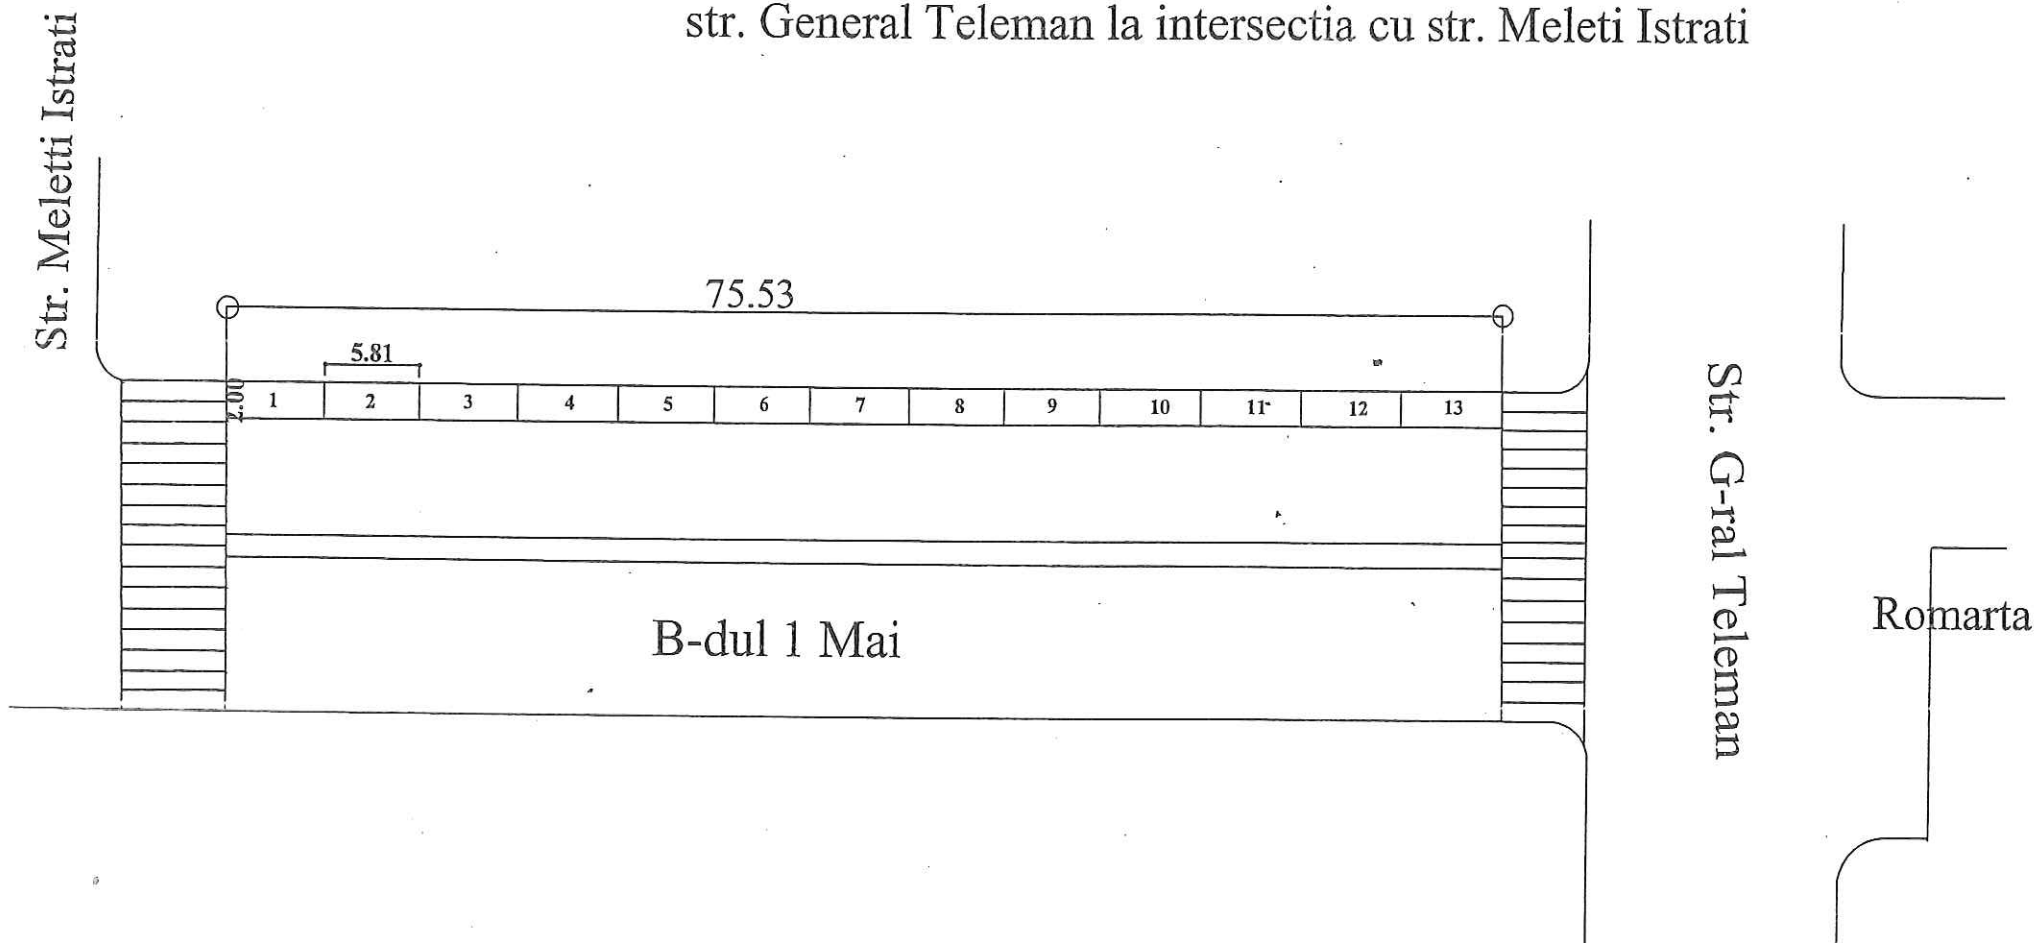

Locuri de parcare=13




Președinte de ședință,

Rotariu Nicoleta

Secretarul Municipiului Huși,

jr. Monica Dumitrașcu

PLAN DE SITUATIE  
STR. G-RAL TELEMAN, PE PARTEA DREAPTA DE LA RESTAURANT  
" PODGORIILE HUSULUI" PANA LA INTERSECTIA CU STR. FLORILOR

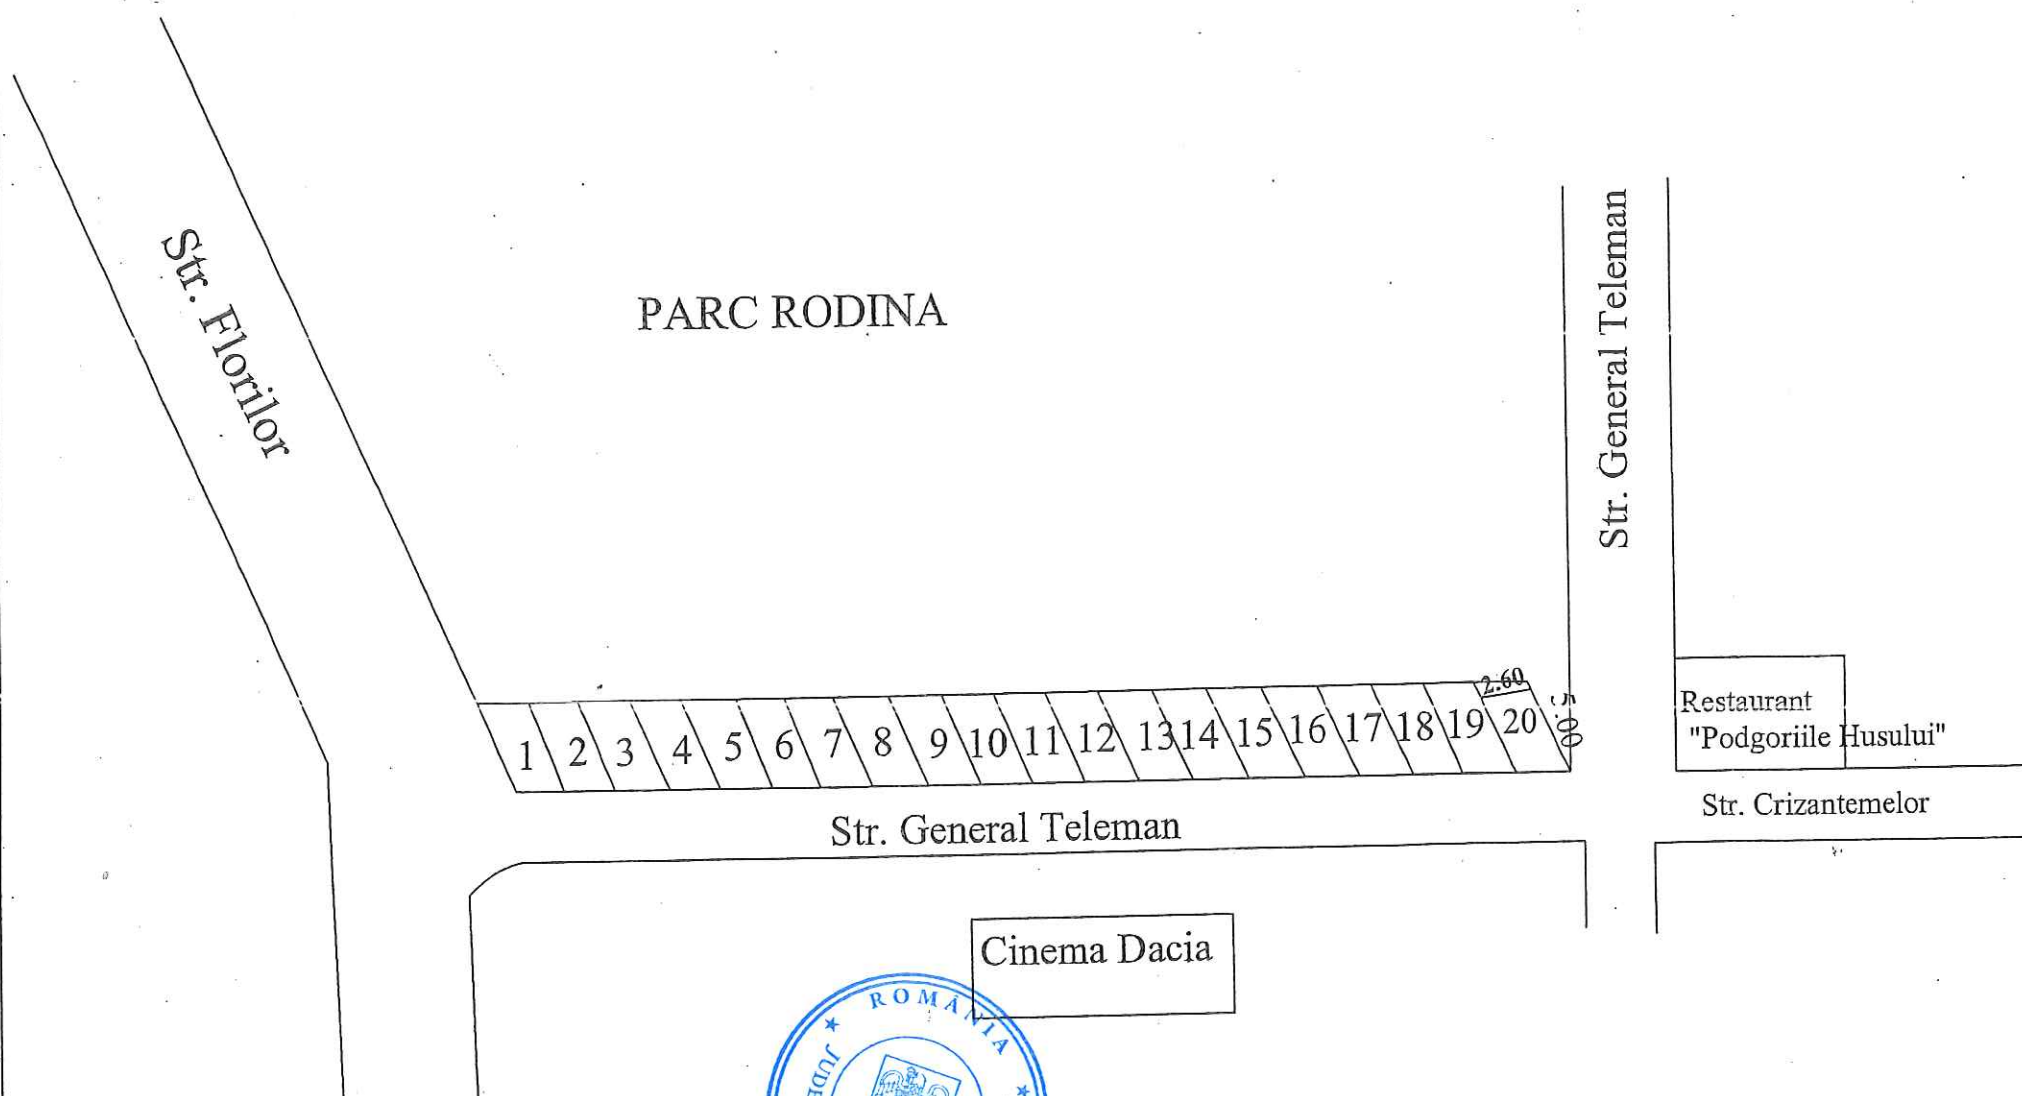

Locuri de parcare=20



Președinte de ședință,

Rotariu Nicoleta  
*[Signature]*

Secretarul Municipiului Huși,


jr. Monica Dumitrascu  
*[Signature]*

Anexa 3

PLAN DE SITUATIE

Str. Florilor, pe partea dreapta, de la intersectia cu str. G-ral Telemán  
pana la imobilul cu nr.2

Magazin  
Chinezesc

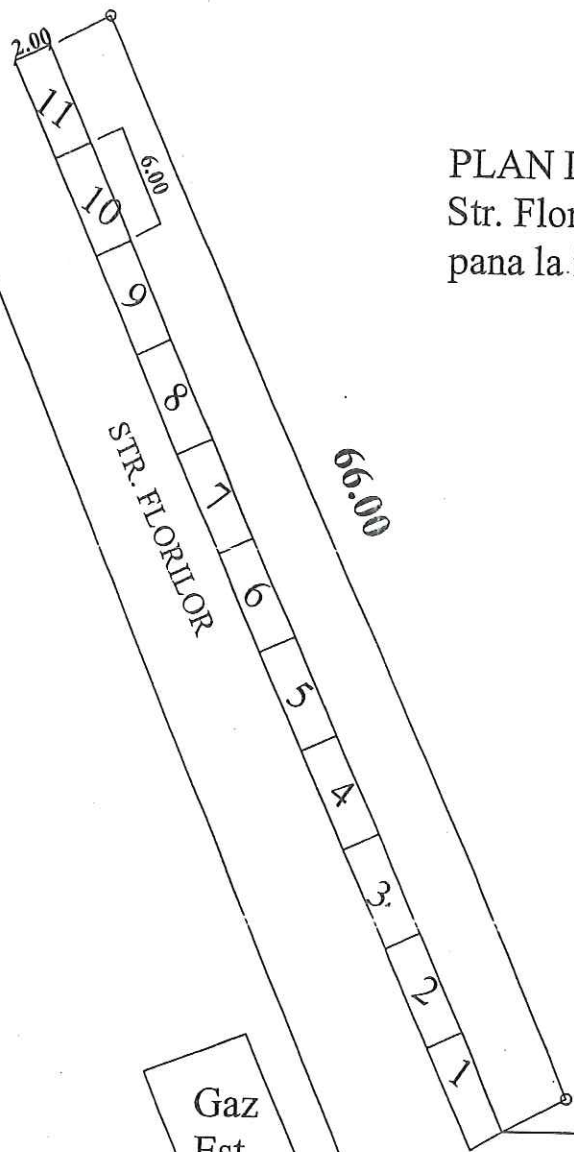

PARC RODINA

Str. General Telemán

Restaurant  
"Podgoriile Husului"

Str. Crizantemelor

Gaz  
Est

STR. G-RAL TELEMÁN

Cinema Dacia

Locuri de parcare=11




Președinte de ședință,  
Rotariu Nicoleta

Secretarul Municipiului Huși,  
jr. Monica Dumitrașcu

Plan de situatie

Str. G-ral Teleman, pe partea stanga, de la intersectia cu B-dul 1 Mai pana la intersectia cu str. Stefan cel Mare

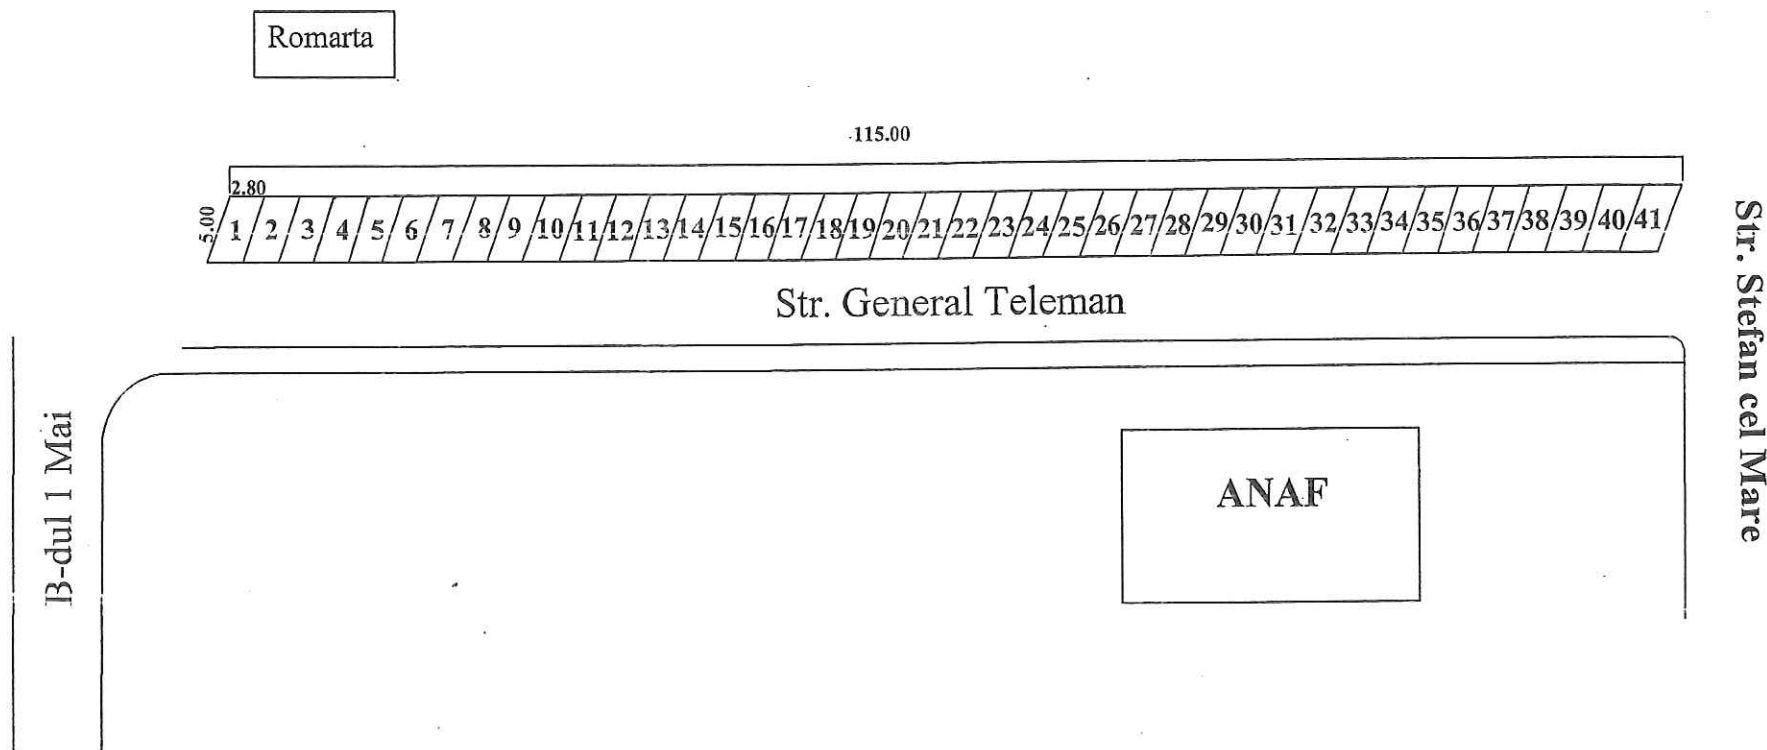

Locuri de parcare=41




Președinte de ședință,

Rotariu Nicoleta


Secretarul Municipiului Huși,

jr.Monica Dumitrașcu

Plan de situatie  
Str. G-ral Teleman, pe partea dreapta colt cu B-dul 1 Mai

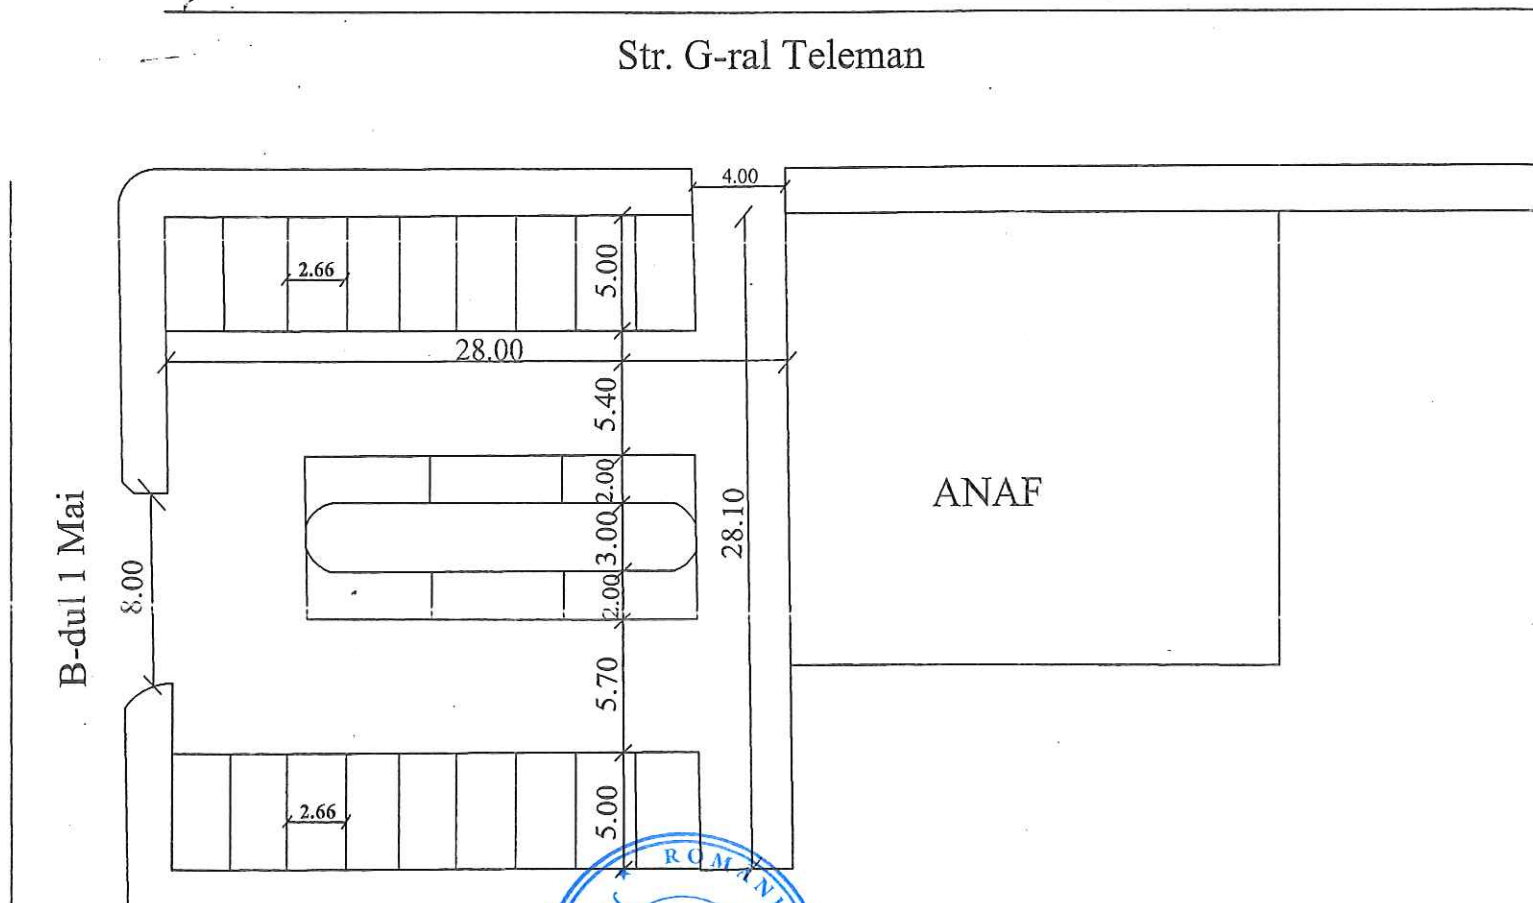

Locuri de parcare=24

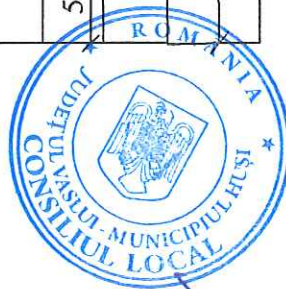

Președinte de ședință,

Rotariu Nicoleta

Secretarul Municipiului Huși,


jr. Monica Dumitrașcu



Plan de situatie  
Str. Stefan cel Mare

Anexa 6

partea dreapta de la str.Eroilor pina la str.G-ral Teleman

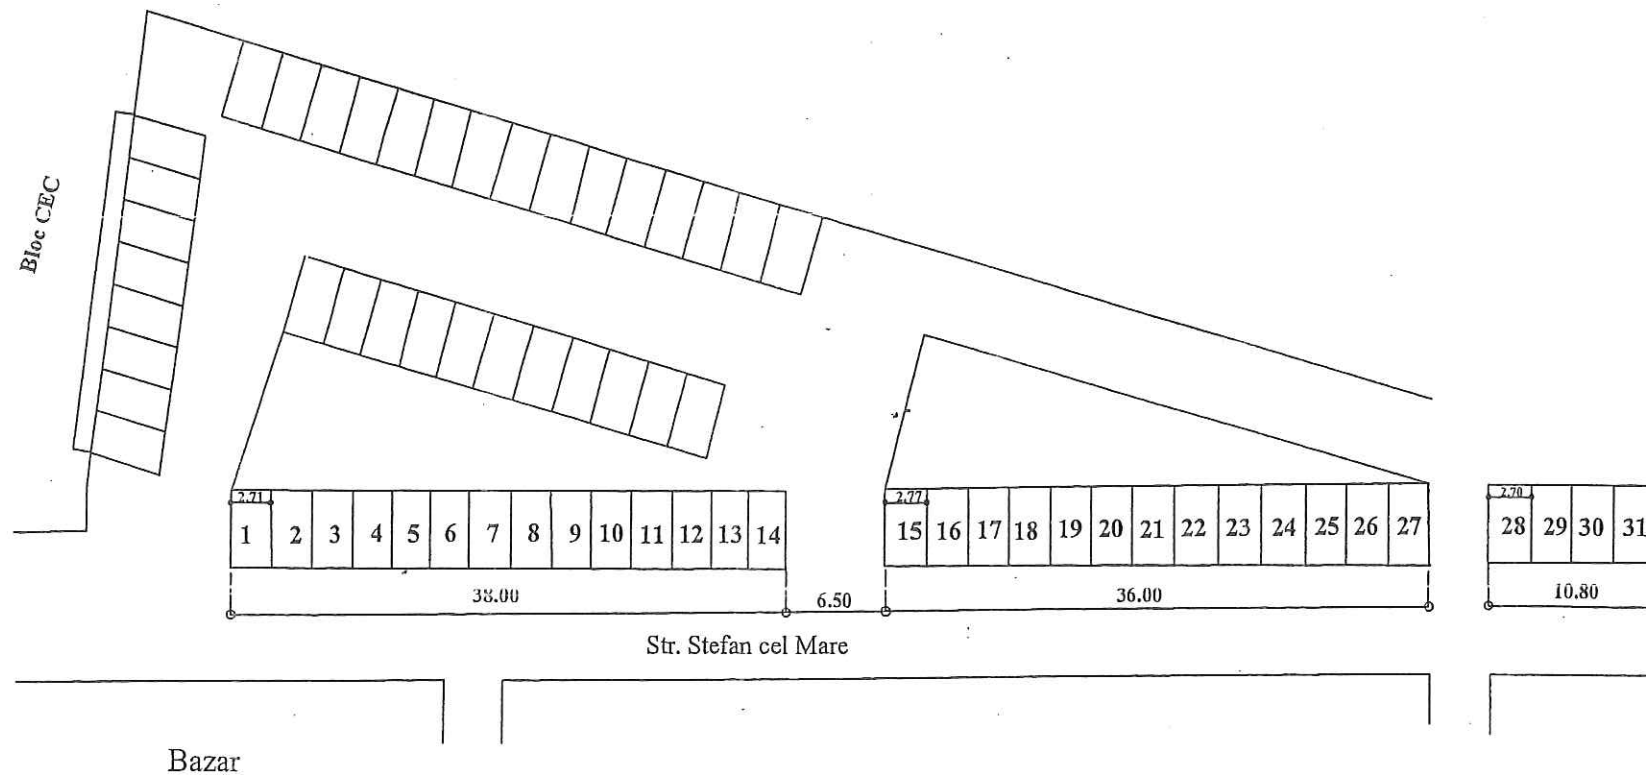

Locuri de parcare=31




Președinte de ședință,

Secretarul Municipiului Huși,

Rotariu Nicoleta

jr.Monica Dumitrașcu

Plan de situatie  
Str. Stefan cel Mare(in fata blocului CEC)

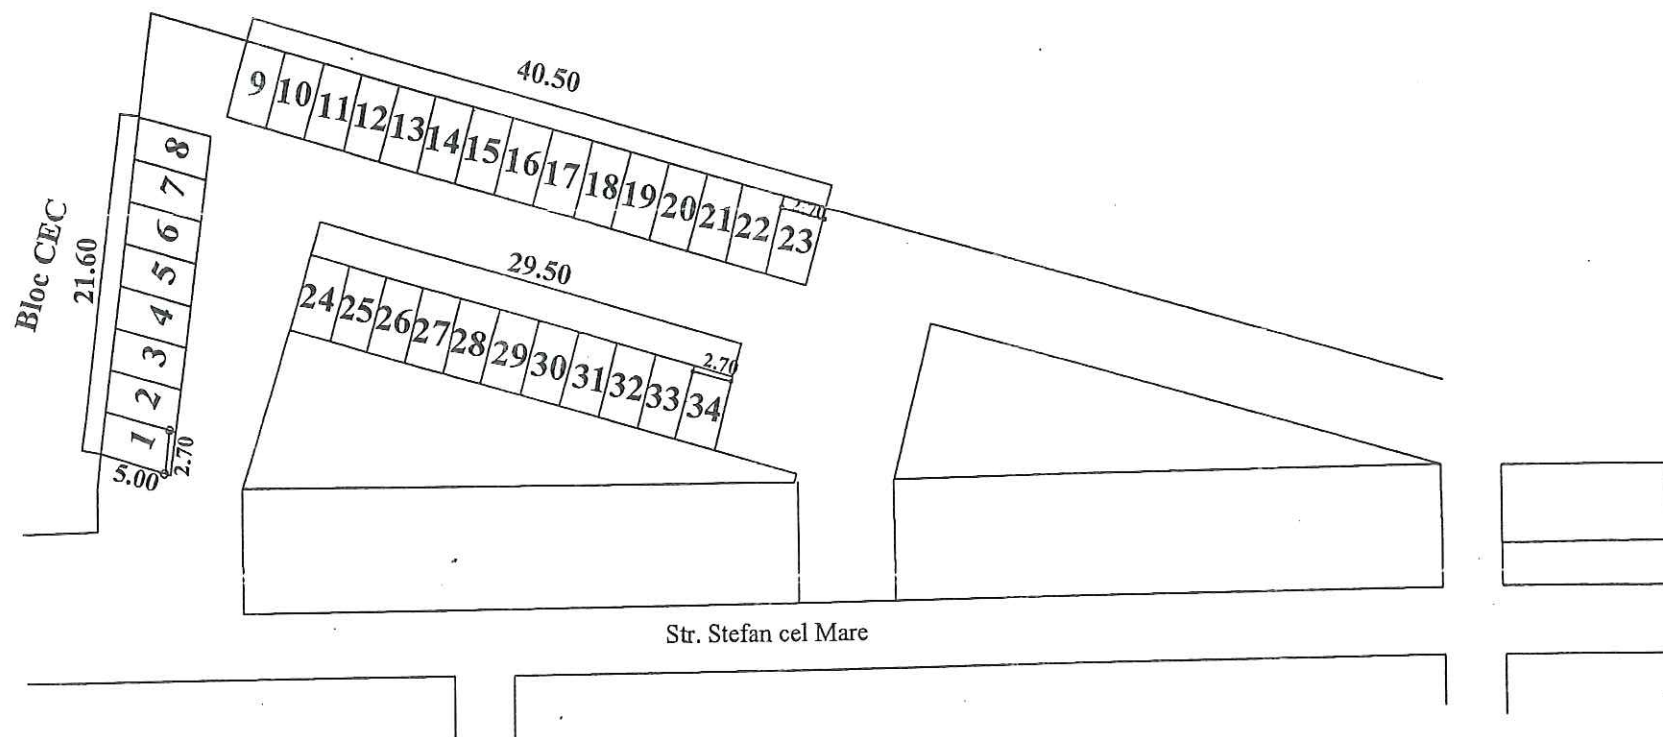

Locuri de parcare=34



Președinte de ședință,

Rotariu Nicoleta

Secretarul Municipiului Huși,

jr.Monica Dumitrașcu