


Sc = 276,27 mp  
Su = 231,15 mp

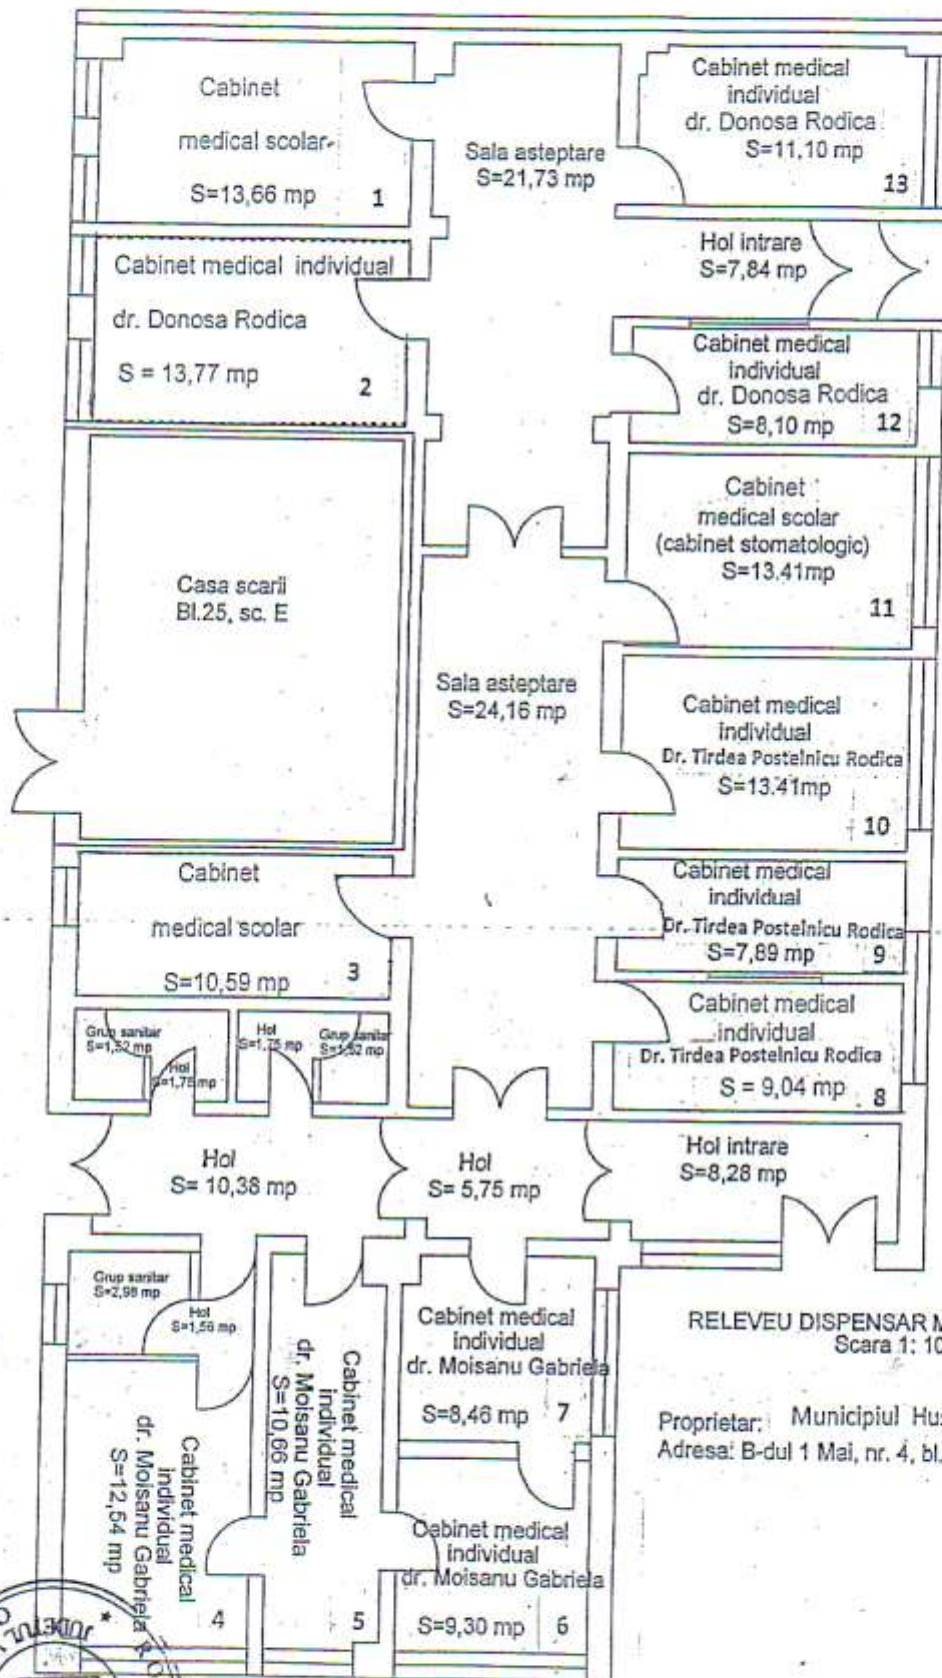

RELEVU DISPENSAR MEDICAL NR.1  
Scara 1: 100

Proprietar: Municipiul Husi  
Adresa: B-dul 1 Mai, nr. 4, bl.25, sc. E, parter



Presedinte de sedinta,  
Popa Cristinel

Secretarul Municipiului Husi,  
jr.Monica Dumitrascu

**ACTUL ADITIONAL**  
*Nr. .... din .....2012*  
**la contractul de concesiune**  
*Nr. 30900 din 20.12.2004*

**I. PARTILE CONTRACTANTE**

1.1. **MUNICIPIUL HUSI**, reprezentat prin PRIMAR, Ing. CIUPILAN IOAN, in calitate de concedent si

1.2. Dr. Donosa Rodica, domiciliat în Huși, B-dul 1 Mai, nr. 11, bl. 30, sc. B, et. 1, ap. 9, cod 735100, jud. Vaslui, CNP 2540112372239, titular al Cabinetului Medical Individual cu sediul social în Huși, B-dul 1 Mai, nr. 4, bl. 25, sc. E, parter, cod 735100, jud. Vaslui, înregistrat la Registrul Unic al Cabinetelor Medicale, partea a II-a, sub nr. de identificare 670943 din 02.02.2002, în calitate de concesionar,  
*in conformitate cu prevederile Hotararii Consiliului Local Husi nr. .... din .....2012.*

**au convenit sa incheie prezentul act additional.**

1. Pct. 2.1. din contractul de concesiune nr. 30900 din 20.12.2004 vor avea urmatorul continut: "Obiectul contractului de concesiune il constituie exploatarea spatiului in care functioneaza cabinetul medical si a dependintelor, in cota indiviza, aflat in incinta "Dispensarului medical nr. 1", situat in Husi, B-dul 1 Mai, nr. 4, bl. 25, parter. Suprafata totala concesionata de catre Cabinetul Medical Individual dr. Donosa Rodica este de 62.19 mp, conform anexelor 1 si nr. 2 care fac parte integranta din prezentul contract de concesiune."
2. Pct. 2.2. din contractul de concesiune nr. 30900 din 20.12.2004 vor avea urmatorul continut: "Predarea-primirea obiectului concesiunii se va efectua pe baza de proces-verbal, care va constitui anexa nr. 3 la contractul de concesiune."
3. Modificarile sunt valabile incepand cu data de .....2012;
4. Celelalte clauze prevazute in contractul de concesiune nr. 30900 din 20.12.2004, raman valabile;
5. Prezentul act additional face parte integranta din contractul de concesiune nr. 30900 din 20.12.2004;
6. Prezentul act additional s-a incheiat in 3 exemplare.

**CONCEDENT,**  
**MUNICIPIUL HUSI**

Primar,  
 Ing. Ciupilan Ioan

Secretar,  
 Jr. Dumitrascu Monica

**CONCESIONAR,**  
**CABINET MEDICAL INDIVIDUAL**

Dr. Donosa Rodica


VIZAT,  
 Consilier juridic,  
 Jr. Lazar Ioan

Arhitect sef,  
 Ing. Beschieriu I. Cristian



Presedinte se sedinta,  
 Popa Cristinel

Secretarul Municipiului Husi,  
 Jr. Monica Dumitrascu

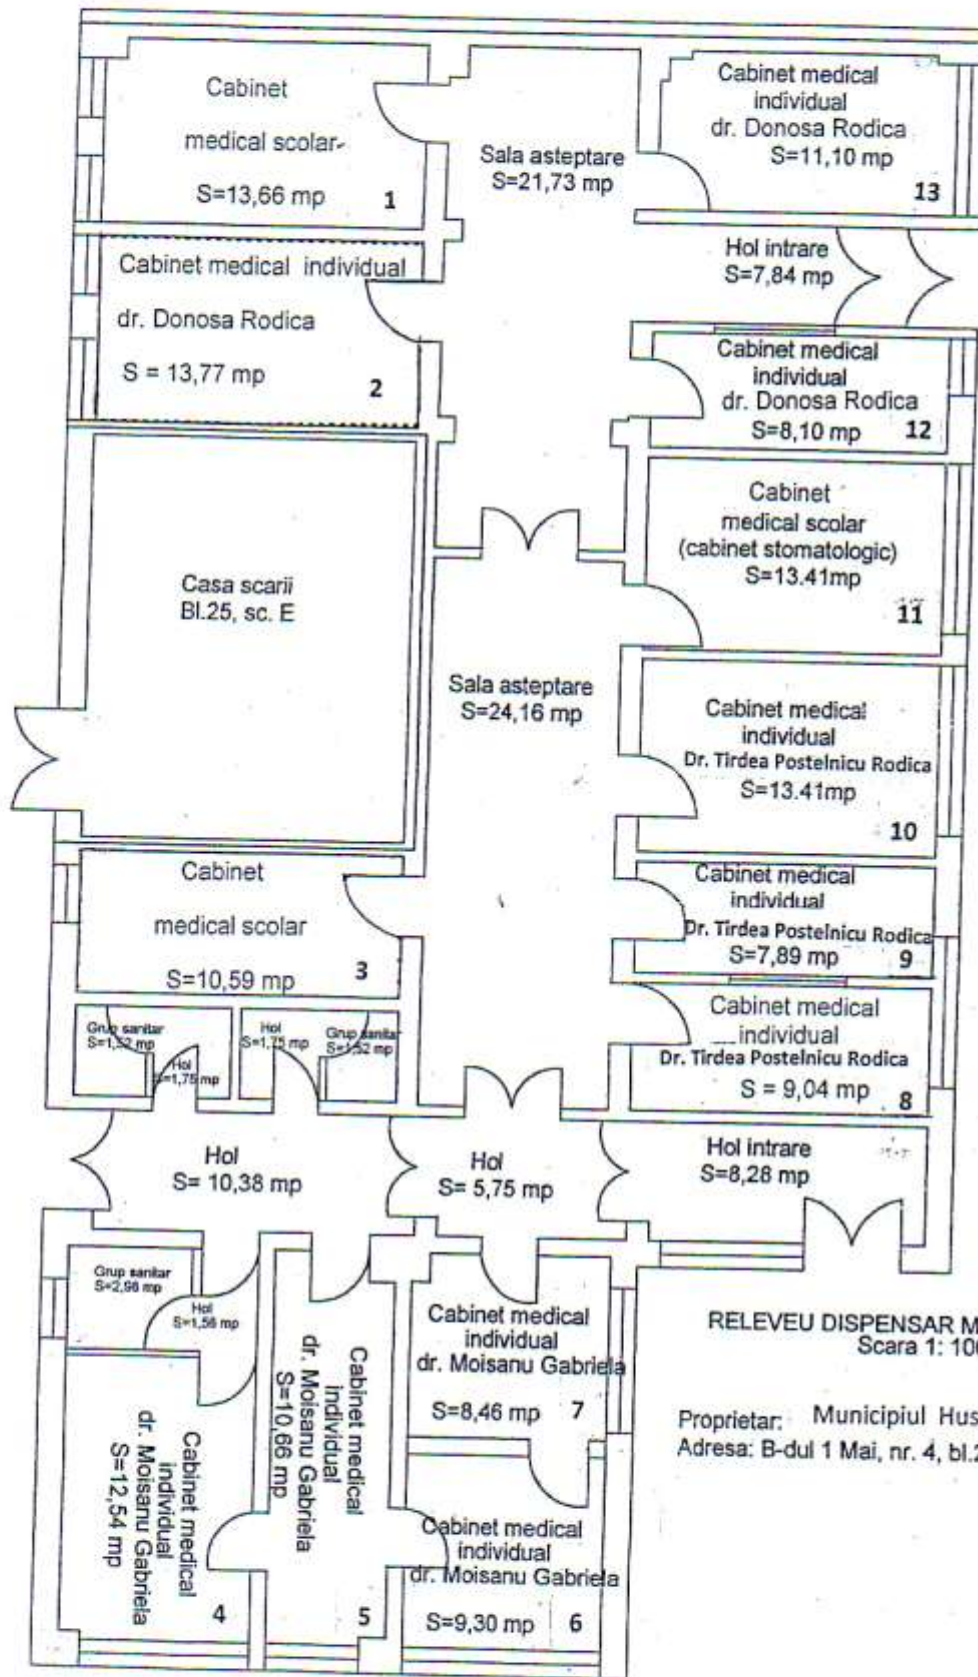

Sc = 276,27 mp  
Su = 231,15 mp

RELEVU DISPENSAR MEDICAL NR.1  
Scara 1: 100

Proprietar: Municipiul Husi  
Adresa: B-dul 1 Mai, nr. 4, bl.25, sc. E, parter

la actul adițional nr. .... din .....2012 la contractul de concesiune nr. 30900 din 20.12.2004  
Anexa nr. 2

Situația spațiilor din B-dul 1 Mai, nr. 4, bl. 25, sc.E, parter  
Dispensar Medical nr. 1

Nr. Crt.	Cabinet	Suprafețe cabinete [mp]	Cotă indiviză din suprafețe holuri, grupuri sanitare	Cotă indiviză din suprafețe pereți	Suprafață totală
1	Cabinet Medical Individual - Dr. fam. Donosă Rodica	32.97	19.06	10.16	62.19
2	Cabinet Medical Individual - Dr. fam. Moişanu Gabriela	45.5	26.3	14.01	85.81
3	Cabinet Medical Individual - Dr. fam. Postelnicu Rodica	30.34	17.55	9.35	57.24
4	Cabinet Medical Școlar	37.66	21.77	11.6	71.03

**Total Suprafețe**                      **146.47**                      **84.68**                      **45.12**                      **276.27**

**Notă:**

Suprafețe aferente contractelor de concesiune

1. Dr. Donosă Rodica                      62.19 mp
  2. Dr. Moişanu Gabriela                      85.81 mp
  3. Dr. Postelnicu Rodica                      57.24 mp
- Suprafețe atribuite în folosință gratuită către Cabinetul medical școlar  
4. Cabinet Medical Școlar                      71.03 mp

## Municipiul Huși

### PROCES VERBAL DE PREDARE – PRIMIRE

Anexa nr. 3 la Contractul de Concesiune  
nr. 30900 / 20 decembrie 2004

Între

Municipiul Huși, cu sediul în Huși, str. 1 Decembrie, nr. 9, cod 735100, jud. Vaslui, reprezentant prin ing. Beschieru I. Cristian, având funcția de arhitect șef al municipiului Huși, în calitate de concedent

și

Dr. Donosa Rodica, domiciliat în Huși, B-dul 1 Mai, nr. 11, bl. 30, sc. B, et. 1, ap. 9, cod 735100, jud. Vaslui, CNP 2540112372239, titular al Cabinetului Medical Individual cu sediul social în Huși, B-dul 1 Mai, nr. 4, bl. 25, sc. E, parter, cod 735100, jud. Vaslui, înregistrat la Registrul Unic al Cabinetelor Medicale, partea a II-a, sub nr. de identificare 670943 din 02.02.2002, în calitate de concesionar,

Am procedat astăzi .....2012, primul la predarea și al doilea la primirea spațiilor în care funcționează cabinetul medical și a dependențelor în cotă indiviză, aflate în incinta "Dispensarului medical nr. 1" situat în Huși, B-dul 1 Mai, nr. 4, bl. 25, sc. E, parter.

Suprafața totală concesionată de către Cabinetul Medical Individual Dr. Donosa Rodica este de 62,19 mp.

CONCEDENT,

Municipiul Huși,  
Arhitect șef,  
Ing. Beschieru I. Cristian

CONCESIONAR,

Cabinet Medical  
Individual  
Dr. Donosa Rodica

MUNICIPIUL HUSI

**ACTUL ADITIONAL**  
**Nr. .... din .....2012**  
**la contractul de concesiune**  
**Nr. 30903 din 20.12.2004**

**I. PARTILE CONTRACTANTE**

1.1. MUNICIPIUL HUSI , reprezentat prin PRIMAR, Ing. CIUPILAN IOAN, in calitate de concedent si

1.2. Dr. Tirdea Postelnicu Rodica, domiciliat în Huși, str. Eroilor, nr. 6, bl. 12, sc. B, et. 1, ap. 13, cod 735100, jud. Vaslui, CNP 2590322372232, titular al Cabinetului Medical Individual cu sediul social în Huși, B-dul 1 Mai, nr. 4, bl. 25, sc. E, parter, cod 735100, jud. Vaslui, înregistrat la Registrul Unic al Cabinetelor Medicale, partea a II-a, sub nr. de identificare 818208 din 01.02.2000, în calitate de concesionar,  
*in conformitate cu prevederile Hotararii Consiliului Local Husi nr. .... din .....2012.*

**au convenit sa incheie prezentul act additional.**

1. Pct. 2.1. din contractul de concesiune nr. 30903 din 20.12.2004 vor avea urmatorul continut: "Obiectul contractului de concesiune il constituie exploatarea spatiului in care functioneaza cabinetul medical si a dependintelor, in cota indiviza, aflat in incinta "Dispensarului medical nr. 1", situat in Husi, B-dul 1 Mai, nr. 4, bl. 25, parter. Suprafata totala concesionata de catre Cabinetul Medical Individual dr. Postelnicu Rodica este de 57,24 mp, conform anexelor 1 si nr. 2 care fac parte integranta din prezentul contract de concesiune."
2. Pct. 2.2. din contractul de concesiune nr. 30903 din 20.12.2004 vor avea urmatorul continut: "Predarea-primirea obiectului concesiunii se va efectua pe baza de process-verbal, care va constitui anexa nr. 3 la contractul de concesiune."
3. Modificarile sunt valabile incepand cu data de .....2012;
4. Celelalte clauze prevazute in contractul de concesiune nr. 30903 din 20.12.2004, raman valabile;
5. Prezentul act additional face parte integranta din contractul de concesiune nr. 30903 din 20.12.2004;
6. Prezentul act additional s-a incheiat in 3 exemplare.

**CONCEDENT,**  
**MUNICIPIUL HUSI**

Primar,  
 Ing. Ciupilan Ioan

Secretar,  
 Jr. Dumitrascu Monica

**CONCESIONAR,**  
**CABINET MEDICAL INDIVIDUAL**

Dr. Tirdea Postelnicu Rodica


VIZAT,  
 Consilier juridic,  
 Jr. Lazar Ioan

Arhitect sef,  
 Ing. Beschieriu I. Cristian

Presedinte se sedinta,  
 Papa Cristinel



Secretarul Municipiului Husi,  
 Jr. Monica Dumitrascu

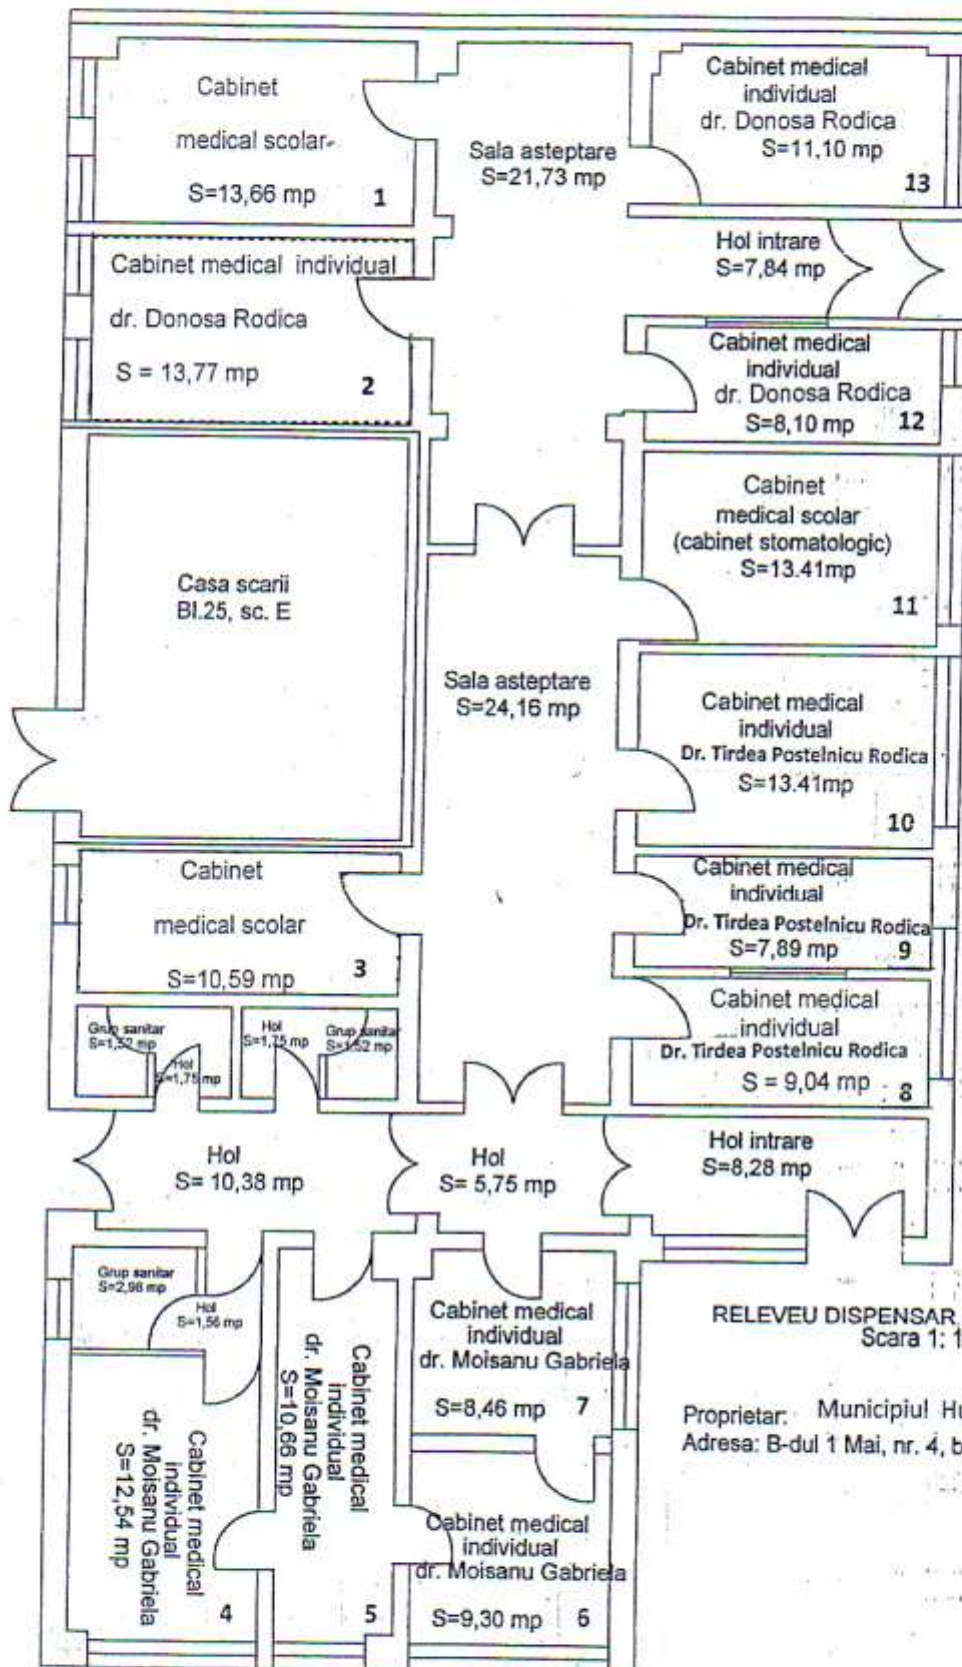

Sc = 276,27 mp  
Su = 231,15 mp

RELEVU DISPENSAR MEDICAL NR.1  
Scara 1: 100

Proprietar: Municipiul Husi  
Adresa: B-dul 1 Mai, nr. 4, bl.25, sc. E, parter

Anexa nr. 2

la actul adițional nr. .... din .....2012 la contractul de concesiune nr. 30903 din 20.12.2004

Situația spațiilor din B-dul 1 Mai, nr. 4, bl. 25, sc.E, parter  
Dispensar Medical nr. 1

Nr. Crt.	Cabinet	Suprafețe cabinete [mp]	Cotă indiviză din suprafețe holuri, grupuri sanitare	Cotă indiviză din suprafețe pereți	Suprafață totală
1	Cabinet Medical Individual - Dr. fam. Donosă Rodica	32.97	19.06	10.16	62.19
2	Cabinet Medical Individual - Dr. fam. Moişanu Gabriela	45.5	26.3	14.01	85.81
3	Cabinet Medical Individual - Dr. fam. Postelnicu Rodica	30.34	17.55	9.35	57.24
4	Cabinet Medical Școlar	37.66	21.77	11.6	71.03

**Total Suprafețe**

146.47      84.68      45.12      276.27

**Notă:**

Suprafețe aferente contractelor de concesiune

1. Dr. Donosă Rodica      62.19 mp
  2. Dr. Moişanu Gabriela      85.81 mp
  3. Dr. Postelnicu Rodica      57.24 mp
- Suprafețe atribuite în folosință gratuită către Cabinetul medical școlar  
4. Cabinet Medical Școlar      71.03 mp



**Municipiul Huși**

**PROCES VERBAL DE PREDARE – PRIMIRE**

Anexa nr. 3 la Contractul de Concesiune  
nr. 30903 / 20 decembrie 2004

Între

Municipiul Huși, cu sediul în Huși, str. 1 Decembrie, nr. 9, cod 735100, jud. Vaslui, reprezentant prin ing. Beschieriu I. Cristian, având funcția de arhitect șef al municipiului Huși, în calitate de concedent

și

Dr. Tirdea Postelnicu Rodica, domiciliat în Huși, str. Eroilor, nr. 6, bl. 12, sc. B, et. 1, ap. 13, cod 735100, jud. Vaslui, CNP 2590322372232, titular al Cabinetului Medical Individual cu sediul social în Huși, B-dul 1 Mai, nr. 4, bl. 25, sc. E, parter, cod 735100, jud. Vaslui, înregistrat la Registrul Unic al Cabinetelor Medicale, partea a II-a, sub nr. de identificare 818208 din 01.02.2000, în calitate de concesionar,

Am procedat astăzi .....2012, primul la predarea și al doilea la primirea spațiilor în care funcționează cabinetul medical și a dependențelor în cotă indiviză, aflate în incinta "Dispensarului medical nr. 1" situat în Huși, B-dul 1 Mai, nr. 4, bl. 25, sc. E, parter.

Suprafața totală concesionată de către Cabinetul Medical Individual Dr. Donosa Rodica este de 57,24 mp.

CONCEDENT,

Municipiul Huși,  
Arhitect șef,  
Ing. Beschieriu I. Cristian

CONCESIONAR,

Cabinet Medical  
Individual  
Dr. Tirdea Postelnicu Rodica

## Municipiul Huși

**PROCES VERBAL DE PREDARE – PRIMIRE**  
**NR.....DIN.....2012**

Între

Municipiul Huși, cu sediul în Huși, str. 1 Decembrie, nr. 9, cod 735100, jud. Vaslui, reprezentant prin ing. Ioan Ciupilan, având funcția de primar al municipiului Huși,

și  
 S.P.L.A.S. Husi, cu sediul social în Huși, str. 1 Decembrie, nr. 9, cod 735100, jud. Vaslui,

Am procedat astăzi .....2012, primul la predarea și al doilea la primirea spațiilor în care funcționează cabinetul medical școlar și a dependențelor în cotă indiviză, aflate în incinta "Dispensarului medical nr. 1" situat în Huși, B-dul 1 Mai, nr. 4, bl. 25, sc. E, parter, în conformitate cu H.C.L. nr.....din.....2012.

Suprafața totală atribuită în folosință gratuită cu toate utilitățile către Cabinetul Medical Școlar aflat în subordinea S.P.L.A.S. Husi este de 71,03 mp, conform anexelor nr. 1, 2.

Atribuirea în folosință gratuită se face pe perioada în care în aceste spații va funcționa Cabinetul Medical Școlar.

Am predat,

Municipiul Huși,

Primar,  
 Ing. Ioan Ciupilan

Arhitect șef,  
 Ing. Beschieru I. Cristian

Am primit,

S.P.L.A.S. Husi


Ing. Calinescu Teodora

Dr. Istrate Georgeta



Presedinte se sedinta,  
 Popa Cristinel

Secretarul Municipiului Husi,  
 Jr. Monica Dumitrascu

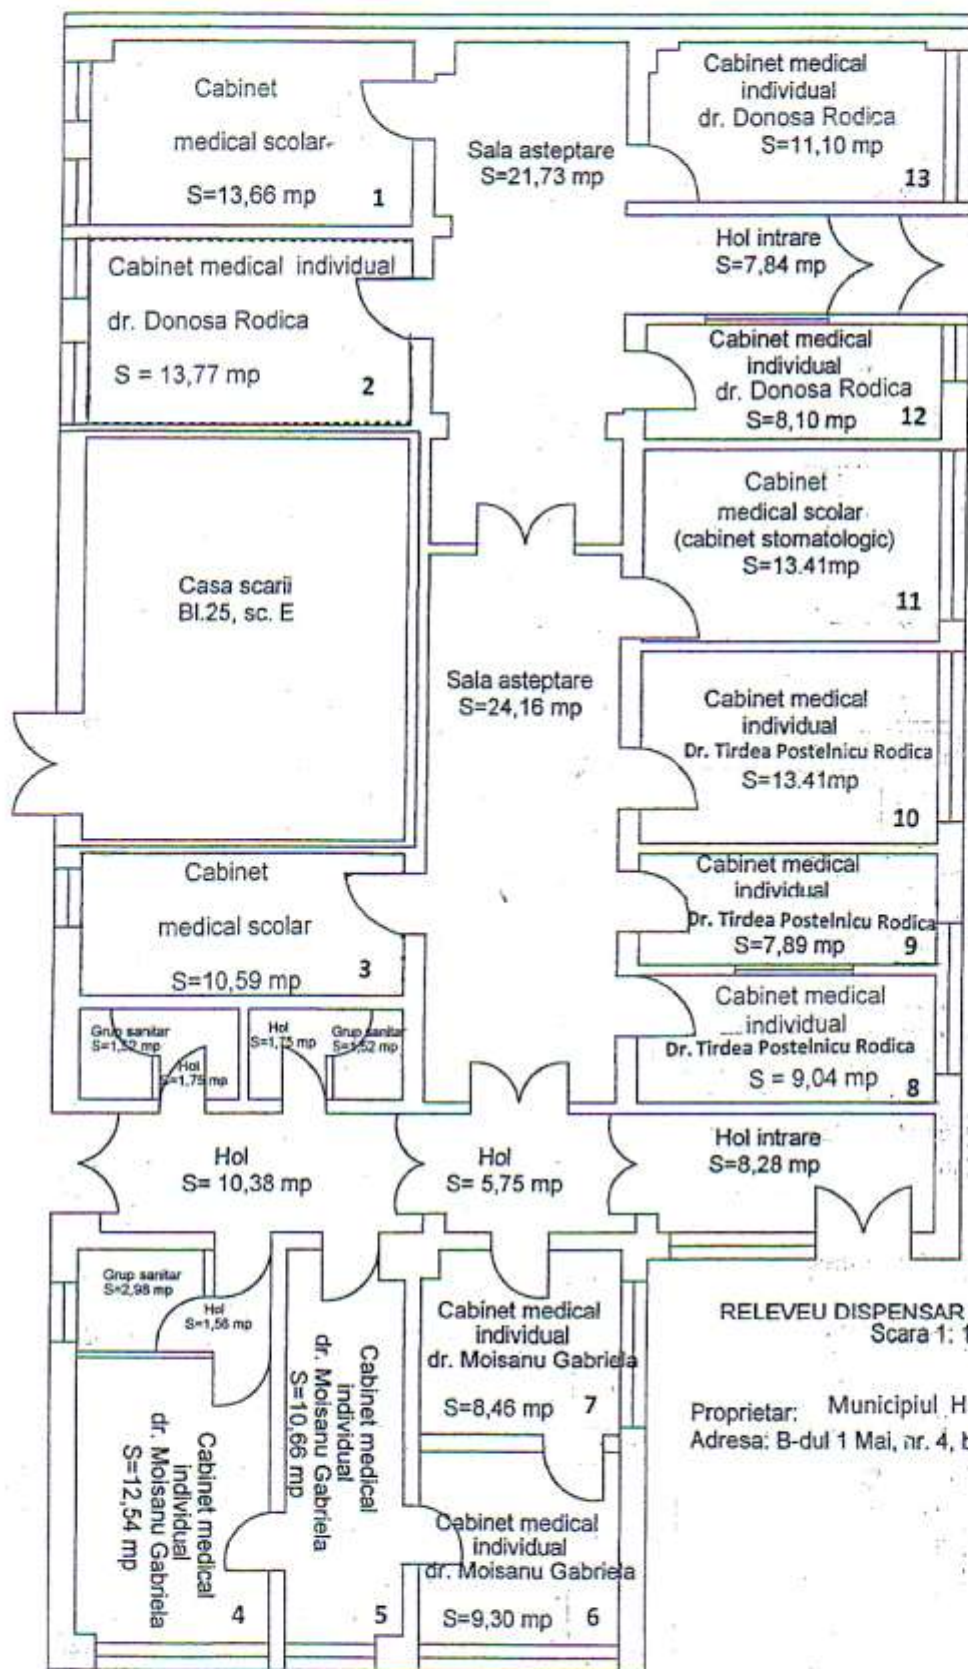

Sc = 276,27 mp  
Su = 231,15 mp

RELEVU DISPENSAR MEDICAL NR.1  
Scara 1: 100

Proprietar: Municipiul Husi  
Adresa: B-dul 1 Mai, nr. 4, bl.25, sc. E, parter

**Anexa nr. 2**

LA PROCESUL VERBAL DE PREDARE - PRIMIRE NR. .... DIN .....2012

**Situația spațiilor din B-dul 1 Mai, nr. 4, bl. 25, sc.E, parter  
Dispensar Medical nr. 1**

Nr. Crt.	Cabinet	Suprafețe cabinete [mp]	Cotă indiviză din suprafețe holuri, grupuri sanitare	Cotă indiviză din suprafețe pereți	Suprafață totală
1	Cabinet Medical Individual - Dr. fam. Donosă Rodica	32.97	19.06	10.16	62.19
2	Cabinet Medical Individual - Dr. fam. Moişanu Gabriela	45.5	26.3	14.01	85.81
3	Cabinet Medical Individual - Dr. fam. Postelnicu Rodica	30.34	17.55	9.35	57.24
4	Cabinet Medical Școlar	37.66	21.77	11.6	71.03

**Total Suprafețe**

**146.47      84.68      45.12      276.27**

**Notă:**

Suprafețe aferente contractelor de concesiune

1. Dr. Donosă Rodica      62.19 mp
  2. Dr. Moişanu Gabriela      85.81 mp
  3. Dr. Postelnicu Rodica      57.24 mp
- Suprafețe atribuite în folosință gratuită către Cabinetul medical școlar  
4. Cabinet Medical Școlar      71.03 mp