


PLAN DE SITUATIE
Scara 1 : 200

Proprietar: Municipiul Husi

Adresa: str. 1 Decembrie, nr. 21



Str. 1 Decembrie

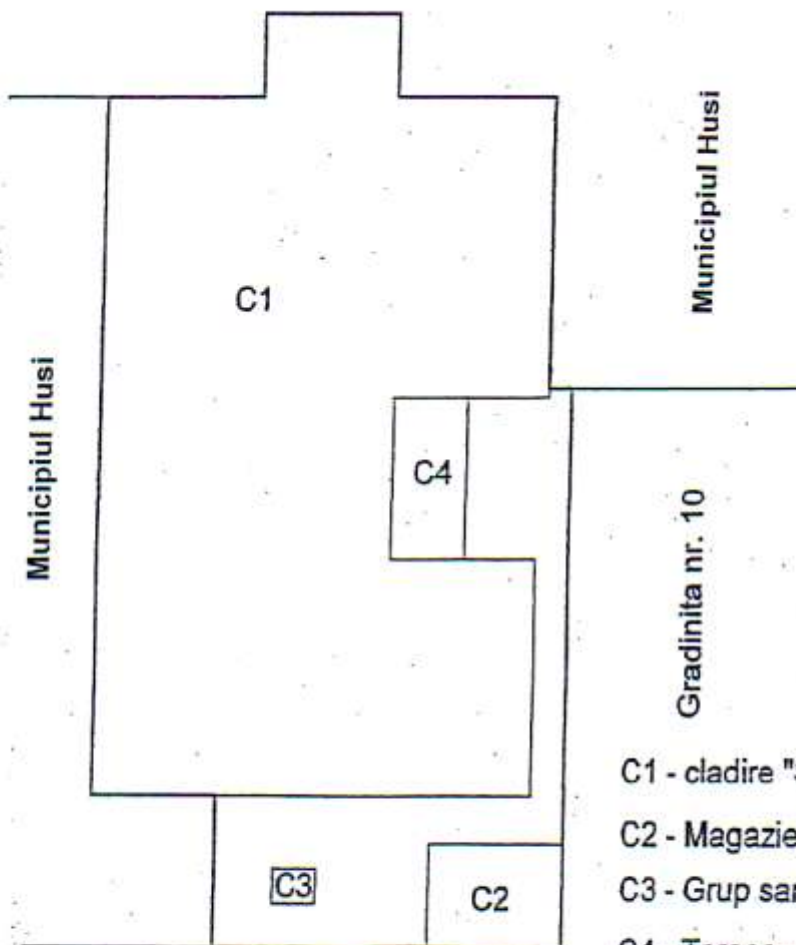

C1 - cladire "Stomatologie" - 273,13 mp

C2 - Magazie - 12,60 mp

C3 - Grup sanitar - 1,40 mp

C4 - Terasa - 11,05 mp

Supraf. teren = 57,59 mp

Supraf. totala = 355,77 mp

Gradinita nr. 10



PRESEDINTE DE SEDINTA,

Liviu Iacob

SECRETARUL MUNICIPIULUI HUSI,

jr. Monica Dumitrascu


RELEVEU STOMATOLOGIE

Scara 1 : 100

Proprietar: Municipiul Husi

Adresa: str. 1 Decembrie, nr. 21

Su=206,31 mp
Sc=273,13 mp

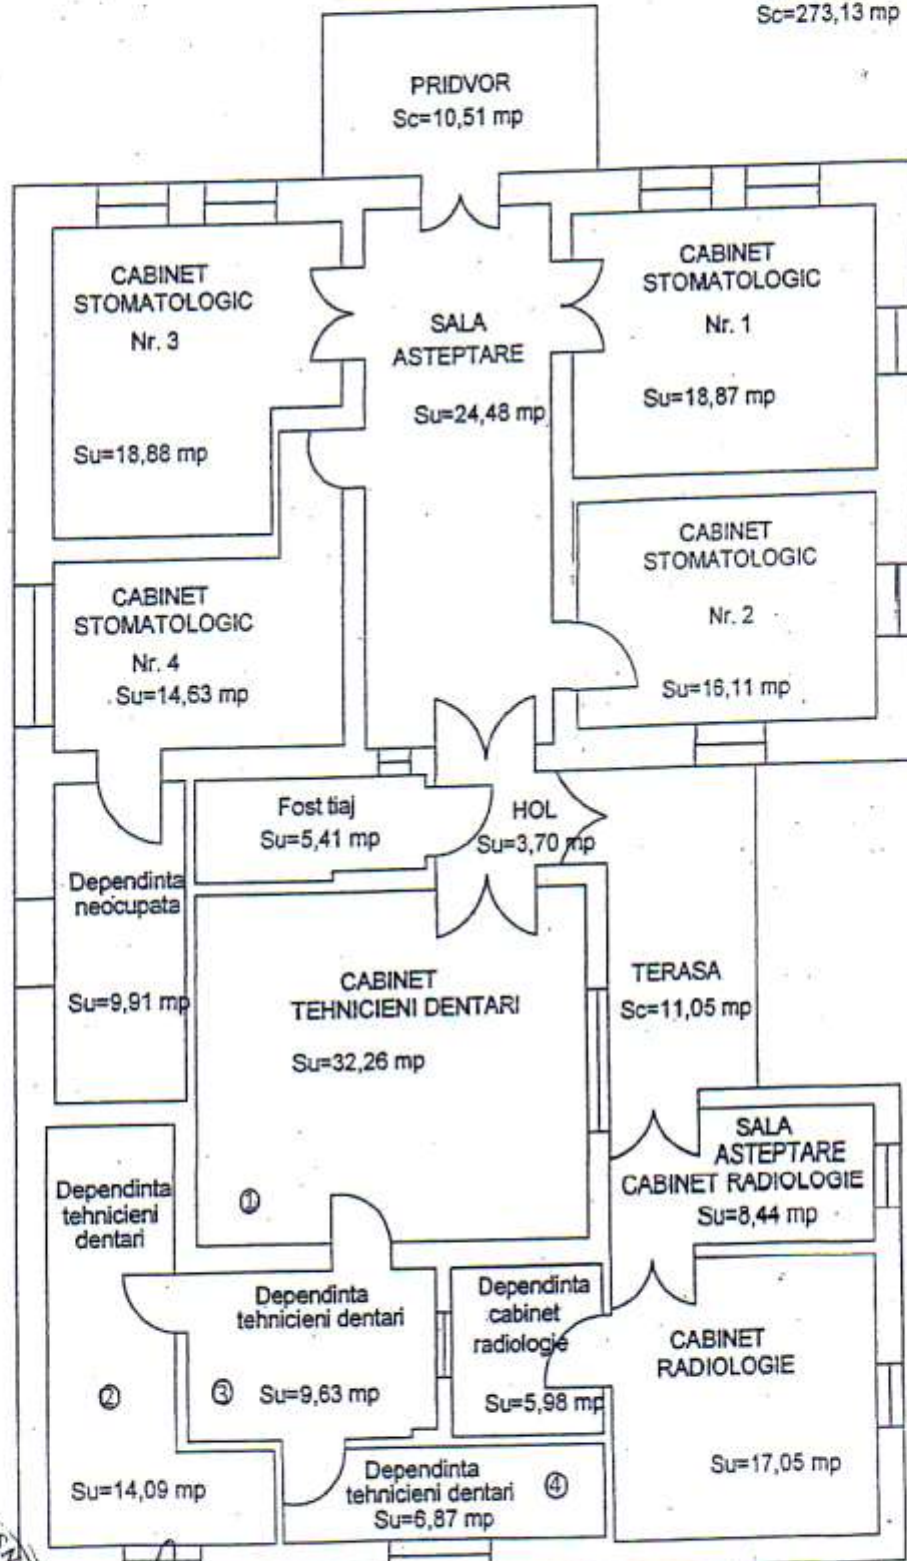

SECRETARUL DE SEDINTA,
Liviu Iacob

SECRETARUL MUNICIPIULUI HUSI,
jr. Monica Dumitrascu

ROMANIA

ANEXA NR. 3

JUDETUL VASLUI
MUNICIPIUL HUSI

*ACTUL ADITIONAL Nr. din2012
la contractul de inchiriere Nr. 30910 din 20.12.2004*

1. PARTILE CONTRACTANTE

1.1. MUNICIPIUL HUSI, reprezentat prin Ing. CIUPILAN IOAN, in calitate de PRIMAR si Jr. DUMITRASCU MONICA, in calitate de SECRETAR, in calitate de concedent si

si
1.2. Stratulat Luigi, domiciliat in Husi, cod 735100, jud. Vaslui, CNP tehnician dentar, titular al Cabinetului Medical Individual cu sediul social in Husi, str. 1 Decembrie, nr. 21, cod 735100, jud. Vaslui, inregistrat la Registrul Unic al Cabinetelor Medicale, partea a 3-a, sub nr. de identificare 889520 din 15.06.2001, in calitate de chirias,

in conformitate cu prevederile Hotararii Consiliului Local Husi nr. din2012

au convenit sa incheie prezentul act aditional, prin care se modifica art. 2, art. 3 si anexa nr. 3, anexa nr. 4 si anexa nr. 5 la contractul de inchiriere nr. 30910 din 20.12.2004 si vor avea urmatorul continut :

1. „ Art.2 Obiectul contractului de inchiriere il constituie spatiile in care isi desfasoara activitatea tehniciei dentari si a dependintelor, in cota indiviza, aflate in incinta „Stomatologiei” situate in Husi, str. 1 Decembrie, nr. 21. Suprafata totala inchiriata de catre Cabinetul Medical Individual:Tehnica Dentara – Stratulat Luigi este de 31,48 mp, conform anexelor nr. 1, nr. 2 si nr. 3 care fac parte integranta din prezentul contract.”
2. „Art. 3 Predarea-primirea obiectului inchirierii se va efectua pe baza de proces-verbal, ce va constitui anexa nr. 4 la contract.”
3. Anexa nr. 5 la contractul de inchiriere nr. 30910 din 20.12.2004 reprezinta acordul de vointa privind impartirea echitabila a spatiilor inchiriate;
4. Celelalte clauze prevazute in contractul de inchiriere nr. 30910 din 20.12.2004, raman valabile;
5. Prezentul act aditional face parte integranta din contractul de inchiriere nr. 30910 din 20.12.2004;
6. Prezentul act aditional s-a incheiat in 3 exemplare.

PROPRIETAR,
MUNICIPIUL HUSI

Primar,
Ing. Ciupilan Ioan

Secretar,
Jr. Dumitrascu Monica

CHIRIAS,
CABINET MEDICAL INDIVIDUAL

Stratulat Luigi

VIZAT,
Consilier juridic,
Jr. Lazar Ioan

Arhitect sef,
Ing. Beschieriu I. Cristian

PRESEDINTE DE SEDINTA,

SECRETARUL MUNICIPIULUI HUSI,




jr. Monica Dumitrascu

PLAN DE SITUATIE
Scara 1 : 200

Proprietar: Municipiul Husi
Adresa: str. 1 Decembrie, nr. 21



Str. 1 Decembrie

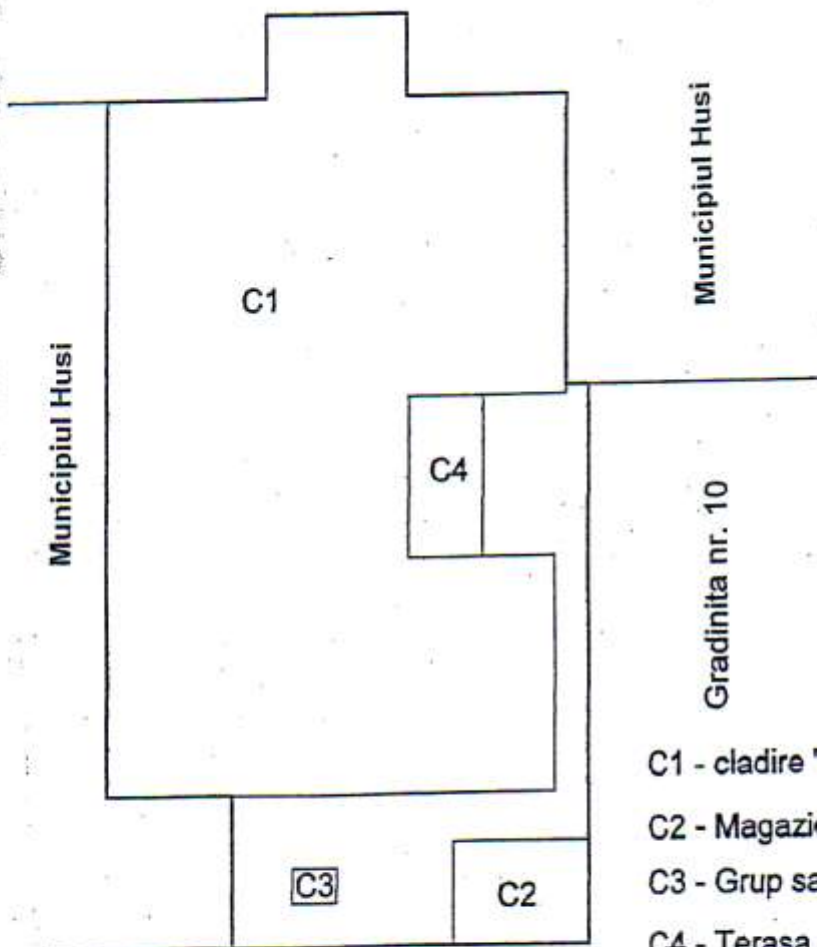

C1 - cladire "Stomatologie" - 273,13 mp

C2 - Magazie - 12,60 mp

C3 - Grup sanitar - 1,40 mp

C4 - Terasa - 11,05 mp

Supraf. teren = 57,59 mp

Supraf. totala = 355,77 mp

Gradinita nr. 10


RELEVEU STOMATOLOGIE

Scara 1 : 100

Proprietar: Municipiul Husi

Adresa: str. 1 Decembrie, nr. 21

Su=206,31 mp
Sc=273,13 mp

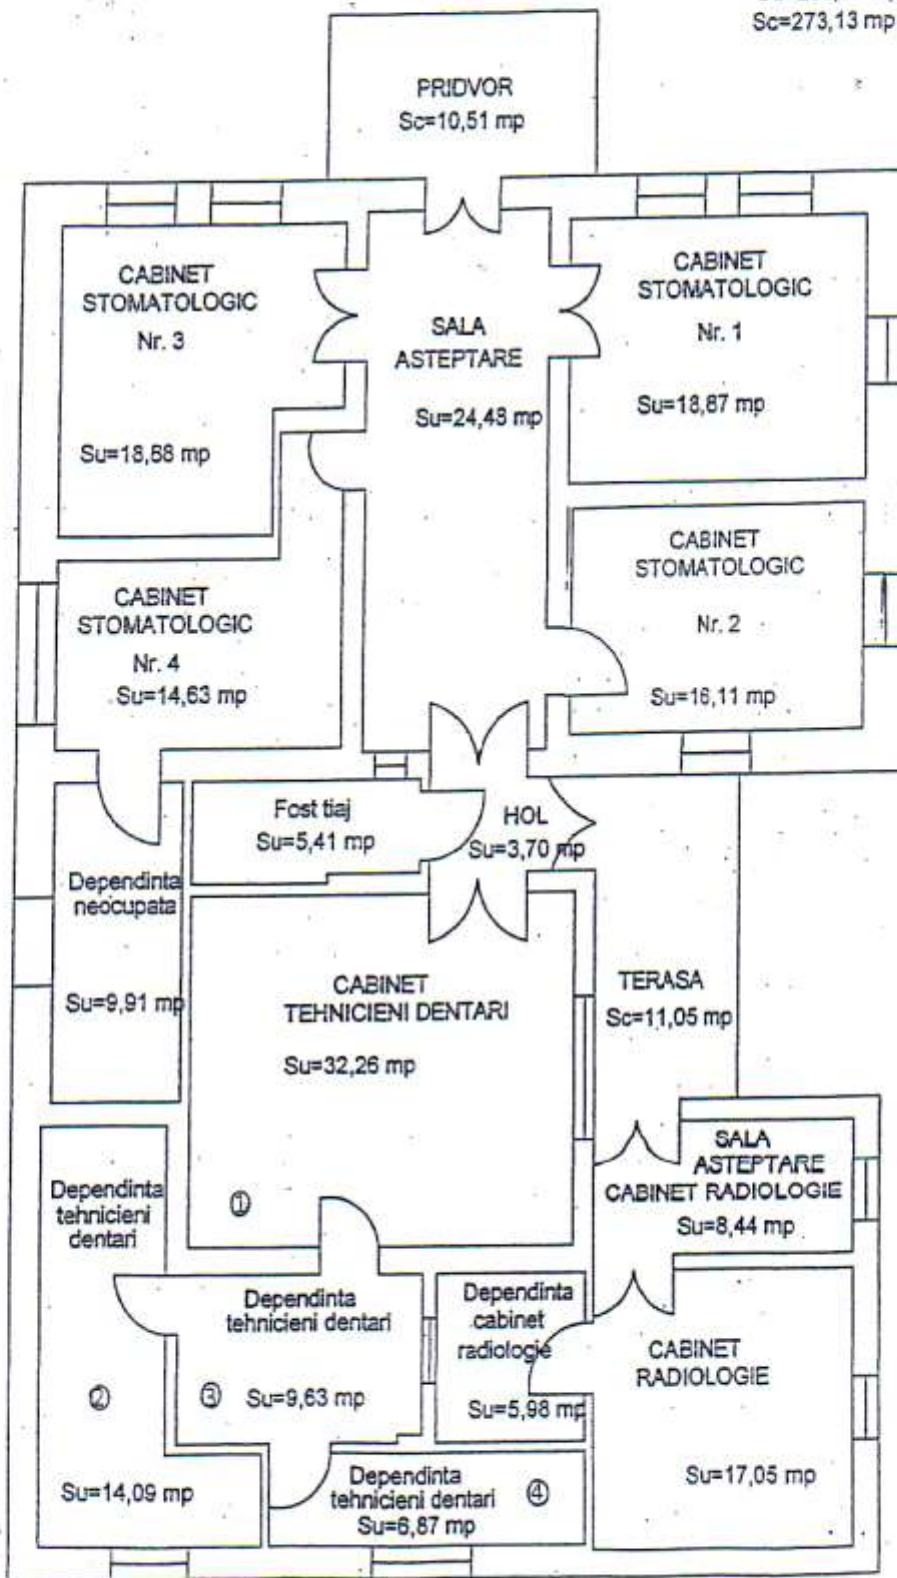

Anexa nr. 3
la contractul de inchiriere nr. 30910 din 20.12.2004

Situația imobilului din str. 1 Decembrie, nr. 21
STOMATOLOGIE

Nr. Crt.	Cabinet	Suprafețe cabinete	Cotă indiviză din spațiu deopozitare (fost triaj și magazie)	Cotă indiviză din suprafață pridvor	Cotă indiviză din suprafață holuri	Cotă indiviză suprafață terasă, grup sanitar și teren	Cotă indiviză din suprafață pereți	Suprafață totală
1	Cabinet medical nr. 1	18.87	4.33	1.39	3.74	7.65	6.15	42.13
2	Cabinet medical nr. 2	16.11	3.7	1.19	3.19	6.53	5.25	35.97
3	Cabinet medical nr. 3	18.88	4.34	1.4	3.74	7.66	6.16	42.18
4	Cabinet medical nr. 4	24.54	5.64	1.89	5.06	9.95	8	55.08
5	Cabinet tehnicieni dentari / 4 tehnicieni	62.85	-	4.64	12.45	25.49	20.49	125.92
6	Cabinet radiologie	31.47	-	-	-	12.76	10.26	54.49
Total suprafețe		172.72	18.01	10.51	28.18	70.04	56.31	355.77

Notă:

Suprafețe concesionate:

Cabinet stomatologic nr. 2

1. Dr. Vasilescu Ioan Victor 35.97 mp
2. Dr. Oancea Livia 35.97 mp

Cabinet stomatologic nr. 3

1. Dr. Dărăbană Condurache Mădălina 42.18 mp
2. Dr. Nacu Mihaela 42.18 mp

Cabinet radiologie

1. Dr. Alexa Anca 54.49 mp

Cabinet stomatologic nr. 1

1. Dr. Chirilă Mariana 42.13 mp

Cabinet stomatologic nr. 4

1. Tehn. Mocanu Mirela 55.08 mp

Suprafețe pentru servicii publice conexe actului medical (tehnică dentară) - inchiriere

Cabinet tehnicieni dentari

1. Vlciu Elisabeta 125.92 mp
2. Topciu Carmen 31.48 mp
3. Stratulat Luigi 31.48 mp
4. Chirilă Dante 31.48 mp

**Anexa nr. 4 la Contractul de inchiriere
Nr. 30910 / 20 decembrie 2004**

Municipiul Husi

**PROCES VERBAL DE PREDARE – PRIMIRE
Nr.....din.....2012**

Intre

Municipiul Husi, cu sediul in Husi, str. 1 Decembrie, nr. 9, cod 735100, jud. Vaslui, reprezentat prin ing. Beschieru I. Cristian, avand functia de arhitect sef al municipiului Husi, in calitate de proprietar
si

Stratulat Luigi, domiciliat în Huși,
12, cod 735100, jud. Vaslui, CNP, tehnician dentar, titular al
Cabinetului Medical Individual cu sediul social în Huși, str. 1 Decembrie, nr. 21,
cod 735100, jud. Vaslui, înregistrat la Registrul Unic al Cabinetelor Medicale, partea
a 3-a, sub nr. de identificare 889520 din 15.06.2001, în calitate de chirias,
am procedat, astazi 2012, primul la predarea si al doilea la
primirea spatiilor in care isi desfasoara activitatea tehnicienii dentari si a
dependintelor, in cota indiviza, aflate in incinta "Stomatologiei" situata in Husi, str. 1
Decembrie, nr. 21.

Suprafata totala inchiriata de catre Cabinetul Medical Individual: Tehnica
Dentara – Stratulat Luigi este de 31,48 mp.

PROPRIETAR,

Municipiul Husi,
Arhitect sef,
Ing. Beschieru I. Cristian

CHIRIAS,

Cabinet Medical Individual
Tehnica Dentara,
Stratulat Luigi

**Anexa nr. 5 la Contractul de inchiriere
Nr. 30910 / 20 decembrie 2004**

ACORD DE VOINTA

Stratulat Luigi – technician dentar, chiras – contractul nr. 30910/20 decembrie 2004,
Chirila Dante – technician dentar, chiras – contractul nr. 30911/20 decembrie 2004,
Topciu Carmen – technician dentar, chiras – contractul nr. 30912/20 decembrie 2004,
Vilciu Elisabeta – technician dentar, chiras – contractul nr. 30913/20 decembrie 2004,

am procedat, astazi 2012, la semnarea prezentului acord de vointa privind impartirea echitabila a spatiilor inchiriate si dreptul fiecaruia de a-si exercita meseria, in bune relatii cu ceilalti, pe intreg parcursul programului de functionare a cabinetelor de tehnica dentara aflate in incinta "Stomatologiei" situate in Husi, str. 1 Decembrie, nr. 21.

Suprafata totala a spatiilor inchiriate si a dependintelor in cota indiviza este de 125,92 mp.

Stratulat Luigi _____

Chirila Dante _____

Topciu Carmen _____

Vilciu Elisabeta _____

ROMANIA

JUDETUL VASLUI
MUNICIPIUL HUSI*ACTUL ADITIONAL Nr. din2012
la contractul de inchiriere Nr. 30911 din 20.12.2004*1. PARTILE CONTRACTANTE1.1. MUNICIPIUL HUSI, reprezentat prin Ing. CIUPILAN IOAN, in calitate de PRIMAR
si Jr. DUMITRASCU MONICA, in calitate de SECRETAR, in calitate de concedent sisi
1.2. Chirila Dante, domiciliat in Husi, _____ cod
735100, jud. Vaslui, CNP _____ tehnician dentar, titular al Cabinetului Medical
Individual cu sediul social in Husi, str. 1 Decembrie, nr. 21, cod 735100, jud. Vaslui, inregistrat la
Registrul Unic al Cabinetelor Medicale, partea a 3-a, sub nr. de identificare 889762 din 20.08.2002, in
calitate de chirias,*in conformitate cu prevederile Hotararii Consiliului Local Husi nr. din2012*au convenit sa incheie prezentul act aditional, prin care se modifica art. 2, art. 3 si anexa nr. 3,
anexa nr. 4 si anexa nr. 5 la contractul de inchiriere nr. 30911 din 20.12.2004 si vor avea
urmatorul continut :

1. „Art.2 Obiectul contractului de inchiriere il constituie spatiile in care isi desfasoara activitatea tehnicienii dentari si a dependintelor, in cota indiviza, aflate in incinta „Stomatologiei” situate in Husi, str. 1 Decembrie, nr. 21. Suprafata totala inchiriată de catre Cabinetul Medical Individual:Tehnica Dentara – Chirila Dante este de 31,48 mp, conform anexelor nr. 1, nr. 2 si nr. 3 care fac parte integranta din prezentul contract.”
2. „Art. 3 Predarea-primirea obiectului inchirierii se va efectua pe baza de proces-verbal, ce va constitui anexa nr. 4 la contract.”
3. Anexa nr. 5 la contractul de inchiriere nr. 30911 din 20.12.2004 reprezinta acordul de vointa privind impartirea echitabila a spatiilor inchiriate;
4. Celelalte clauze prevazute in contractul de inchiriere nr. 30911 din 20.12.2004, raman valabile;
5. Prezentul act aditional face parte integranta din contractul de inchiriere nr. 30911 din 20.12.2004;
6. Prezentul act aditional s-a incheiat in 3 exemplare.

PROPRIETAR,
MUNICIPIUL HUSIPrimar,
Ing. Ciupilan IoanSecretar,
Jr. Dumitrascu MonicaVIZAT,
Consilier juridic,
Jr. Lazar IoanArhitect sef,
Ing. Beschieriu I. CristianCHIRIAS,
CABINET MEDICAL INDIVIDUAL

Chirila Dante


PRESEDINTE DE SEDINTA,

Liviu Iacob



SECRETARUL MUNICIPIULUI HUSI,

jr. Monica Dumitrascu

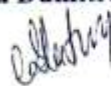


PLAN DE SITUATIE
Scara 1 : 200

Proprietar: Municipiul Husi
Adresa: str. 1 Decembrie, nr. 21



Str. 1 Decembrie

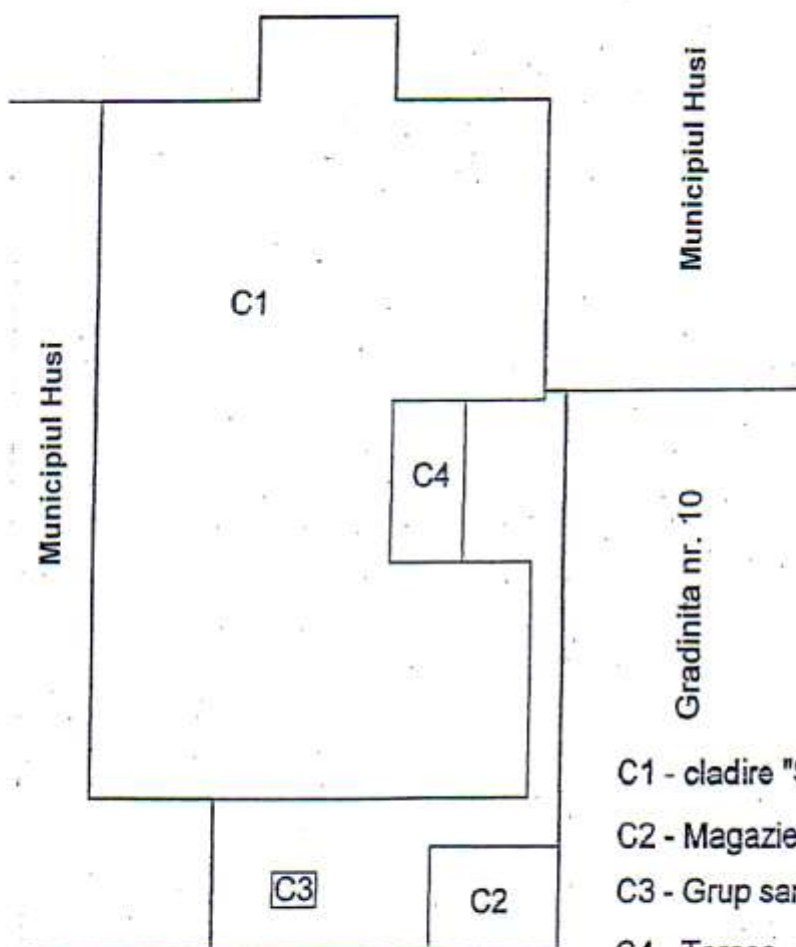

C1 - cladire "Stomatologie" - 273,13 mp

C2 - Magazie - 12,60 mp

C3 - Grup sanitar - 1,40 mp

C4 - Terasa - 11,05 mp

Supraf. teren = 57,59 mp

Supraf. totala = 355,77 mp

Gradinita nr. 10

RELEVU STOMATOLOGIE


Scara 1 : 100

Proprietar: Municipiul Husi

Adresa: str. 1 Decembrie, nr. 21

Su=206,31 mp

Sc=273,13 mp

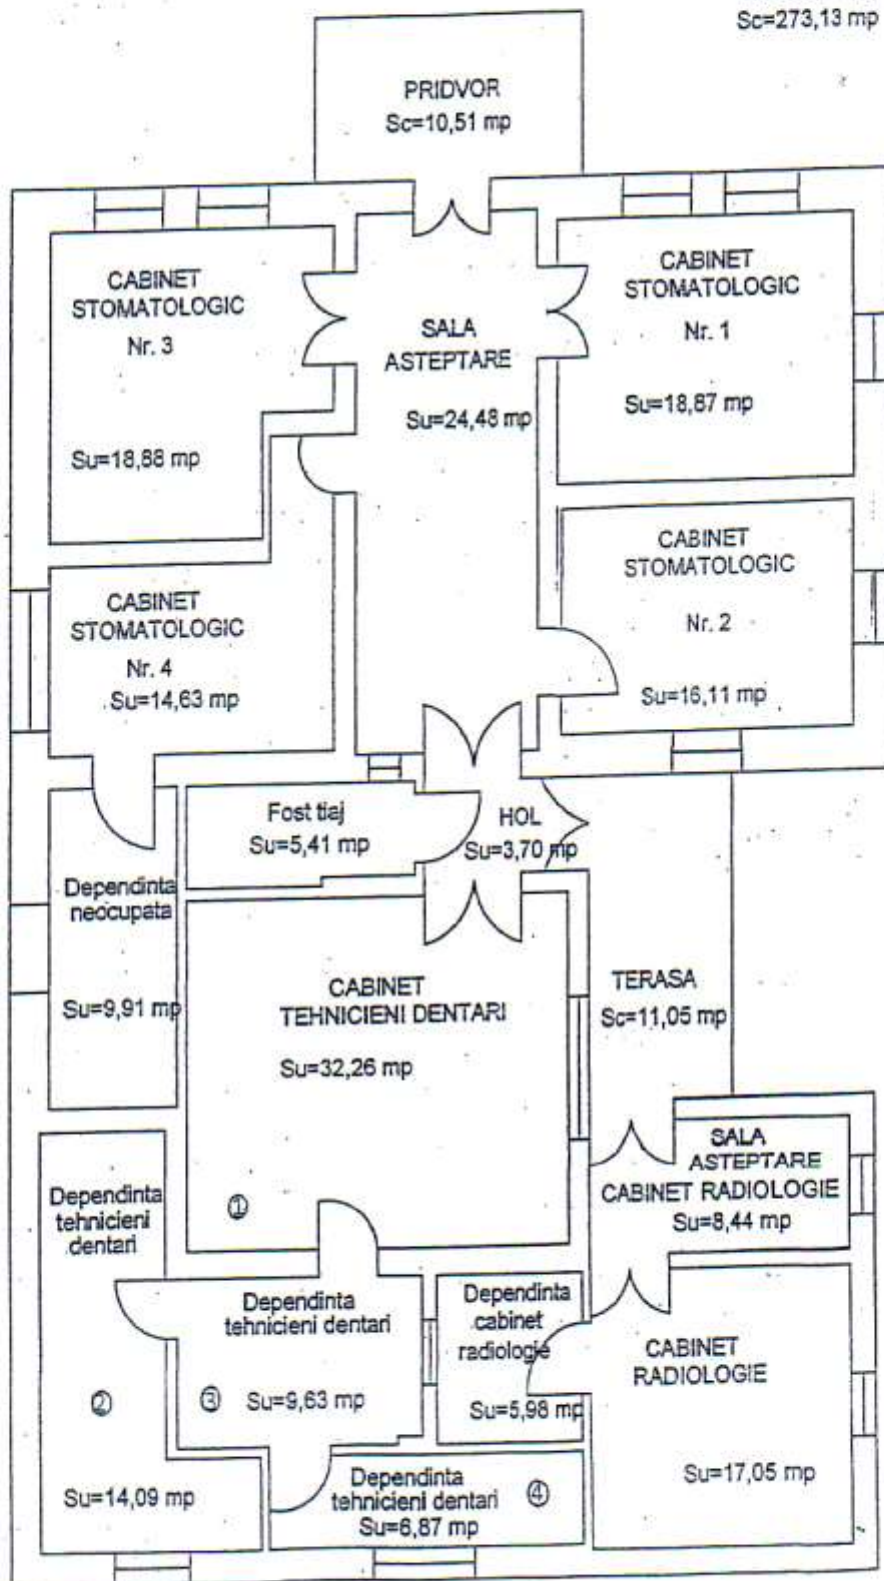

Anexa nr. 3
la contractul de inchiriere nr. 30911 din 20.12.2004

**Situația imobilului din str. 1 Decembrie, nr. 21
STOMATOLOGIE**

Nr. CrL	Cabinet	Suprafețe cabinete	Cotă indiviză din spațiu de depozitare (fost triaj și magazie)	Cotă indiviză din suprafață pridvor	Cotă indiviză din suprafață holuri	Cotă indiviză suprafață terasă, grup sanitar și teren	Cotă indiviză din suprafață pereți	Suprafață totală
1	Cabinet medical nr. 1	18.87	4.33	1.39	3.74	7.65	6.15	42.13
2	Cabinet medical nr. 2	16.11	3.7	1.19	3.19	6.53	5.25	35.97
3	Cabinet medical nr. 3	18.88	4.34	1.4	3.74	7.66	6.16	42.18
4	Cabinet medical nr. 4	24.54	5.64	1.89	5.06	9.95	8	55.08
5	Cabinet tehnicieni dentari / 4 tehnicieni	62.85	-	4.64	12.45	25.49	20.49	125.92
6	Cabinet radiologie	31.47	-	-	-	12.76	10.26	54.49
Total suprafețe		172.72	18.01	10.51	28.18	70.04	56.31	355.77

Notă:

Suprafețe concesionate:

Cabinet stomatologic nr. 2

1. Dr. Vasilescu Ioan Victor 35.97 mp
2. Dr. Oancea Livia 35.97 mp

Cabinet stomatologic nr. 3

1. Dr. Dărăbană Condurache Mădălina 42.18 mp
2. Dr. Nacu Mihaela 42.18 mp

Cabinet radiologie

1. Dr. Alexa Anca 54.49 mp

Cabinet stomatologic nr. 1

1. Dr. Chirilă Mariana 42.13 mp

Cabinet stomatologic nr. 4

1. Tehn. Mocanu Mirela 55.08 mp

Suprafețe pentru servicii publice conexe actului medical (tehnică dentară) - inchiriere

Cabinet tehnicieni dentari

1. Vilciu Elisabela 125.92 mp
2. Topciu Carmen 31.48 mp
3. Stratulat Luigi 31.48 mp
4. Chirilă Dante 31.48 mp

**Anexa nr. 4 la Contractul de inchiriere
Nr. 30911 / 20 decembrie 2004**

Municipiul Husi

**PROCES VERBAL DE PREDARE – PRIMIRE
Nr.....din.....2012**

Intre

Municipiul Husi, cu sediul in Husi, str. 1 Decembrie, nr. 9, cod 735100, jud. Vaslui, reprezentat prin ing. Beschieru I. Cristian, avand functia de arhitect sef al municipiului Husi, in calitate de proprietar
si

Chirila Dante, domiciliat în Huși, -----
ap. 2, cod 735100, jud. Vaslui, CNP ----- tehnician dentar, titular al
Cabinetului Medical Individual cu sediul social în Huși, str. 1 Decembrie, nr. 21,
cod 735100, jud. Vaslui, înregistrat la Registrul Unic al Cabinetelor Medicale, partea
a 3-a, sub nr. de identificare 889762 din 20.08.2002, în calitate de chirias,
am procedat, **astazi** 2012, primul la predarea si al doilea la
primirea spatiilor in care isi desfasoara activitatea tehnicienii dentari si a
dependintelor, in cota indiviza, aflate in incinta "Stomatologiei" situata in Husi, str. 1
Decembrie, nr. 21.

Suprafata totala inchiriata de catre Cabinetul Medical Individual: Tehnica
Dentara – Chirila Dante este de 31,48 mp.

PROPRIETAR,

Municipiul Husi,
Arhitect sef,
Ing. Beschieru I. Cristian

CHIRIAS,

Cabinet Medical Individual
Tehnica Dentara,
Chirila Dante

Anexa nr. 5 la Contractul de inchiriere
Nr. 30911 / 20 decembrie 2004

ACORD DE VOINTA

Stratulat Luigi – technician dentar, chirias – contractul nr. 30910/20 decembrie 2004,
Chirila Dante – technician dentar, chirias – contractul nr. 30911/20 decembrie 2004,
Topciu Carmen – technician dentar, chirias – contractul nr. 30912/20 decembrie 2004,
Vilciu Elisabeta – technician dentar, chirias – contractul nr. 30913/20 decembrie 2004,

am procedat, astazi 2012, la semnarea prezentului acord de vointa privind impartirea echitabila a spatiilor inchiriate si dreptul fiecaruia de a-si exercita meseria, in bune relatii cu ceilalti, pe intreg parcursul programului de functionare a cabinetelor de tehnica dentara aflate in incinta "Stomatologiei" situate in Husi, str. 1 Decembrie, nr. 21.

Suprafata totala a spatiilor inchiriate si a dependintelor in cota indiviza este de 125,92 mp.

Stratulat Luigi _____

Chirila Dante _____

Topciu Carmen _____

Vilciu Elisabeta _____

ROMANIA

ANEXA NR. 5

JUDETUL VASLUI
MUNICIPIUL HUSI

ACTUL ADITIONAL Nr. din2012
la contractul de inchiriere Nr. 30912 din 20.12.2004

I. PARTILE CONTRACTANTE

1.1. MUNICIPIUL HUSI, reprezentat prin Ing. CIUPILAN IOAN, in calitate de PRIMAR
si Jr. DUMITRASCU MONICA, in calitate de SECRETAR, in calitate de concedent si
și

1.2. Topciu Carmen, domiciliata in Husi, - - - - - cod
735100, jud. Vaslui, CNP - - - - - , tehnician dentar, titular al Cabinetului Medical
Individual cu sediul social in Husi, str. 1 Decembrie, nr. 21, cod 735100, jud. Vaslui, inregistrat la
Registrul Unic al Cabinetelor Medicale, partea a 3-a, sub nr. de identificare 889512 din 15.06.2001, in
calitate de chirias,

in conformitate cu prevederile Hotararii Consiliului Local Husi nr. din2012

au convenit sa incheie prezentul act aditional, prin care se modifica art. 2, art. 3 si anexa nr. 3,
anexa nr. 4 si anexa nr. 5 la contractul de inchiriere nr. 30912 din 20.12.2004 si vor avea
urmatorul continut :

1. „Art.2 Obiectul contractului de inchiriere il constituie spatiile in care isi desfasoara activitatea tehnicienii dentari si a dependintelor, in cota indiviza, aflate in incinta „Stomatologiei” situate in Husi, str. 1 Decembrie, nr. 21. Suprafata totala inchiriata de catre Cabinetul Medical Individual:Tehnica Dentara – Topciu Carmen este de 31,48 mp, conform anexelor nr. 1, nr. 2 si nr. 3 care fac parte integranta din prezentul contract.”
2. „Art. 3 Predarea-primirea obiectului inchirierii se va efectua pe baza de proces-verbal, ce va constitui anexa nr. 4 la contract.”
3. Anexa nr. 5 la contractul de inchiriere nr. 30912 din 20.12.2004 reprezinta acordul de vointa privind impartirea echitabila a spatiilor inchiriate;
4. Celelalte clauze prevazute in contractul de inchiriere nr. 30912 din 20.12.2004, raman valabile;
5. Prezentul act aditional face parte integranta din contractul de inchiriere nr. 30912 din 20.12.2004;
6. Prezentul act aditional s-a incheiat in 3 exemplare.

PROPRIETAR,
MUNICIPIUL HUSI

Primar,
Ing. Ciupilan Ioan

VIZAT,
Consilier juridic,
Jr. Lazar Ioan

CHIRIAS,
CABINET MEDICAL INDIVIDUAL

Secretar,
Jr. Dumitrascu Monica

Topciu Carmen

Arhitect sef,
Ing. Beschieriu I. Cristian

PRESEDINTE DE SEDINTA,
Liviu Iacob

SECRETARUL MUNICIPIULUI HUSI,
jr. Monica Dumitrascu


PLAN DE SITUATIE
Scara 1 : 200

Proprietar: Municipiul Husi

Adresa: str. 1 Decembrie, nr. 21



Str. 1 Decembrie

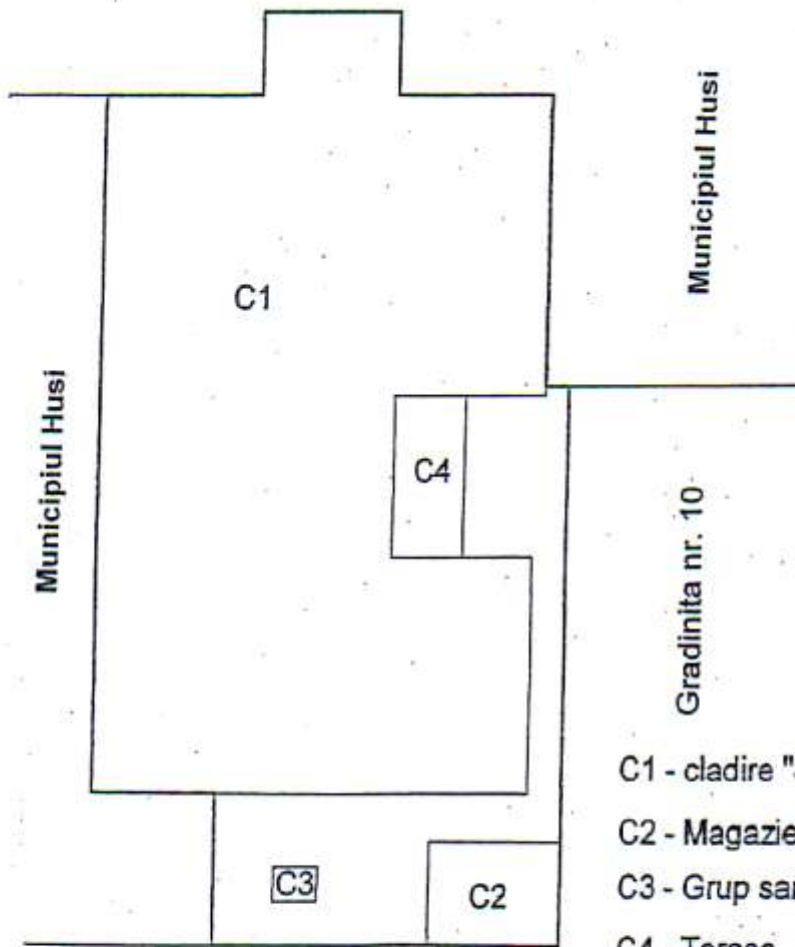

C1 - cladire "Stomatologie" - 273,13 mp

C2 - Magazie - 12,60 mp

C3 - Grup sanitar - 1,40 mp

C4 - Terasa - 11,05 mp

Supraf. teren = 57,59 mp

Supraf. totala = 355,77 mp

Gradinita nr. 10


RELEVU STOMATOLOGIE

Scara 1 : 100

Proprietar: Municipiul Husi

Adresa: str. 1 Decembrie, nr. 21

Su=206,31 mp
Sc=273,13 mp

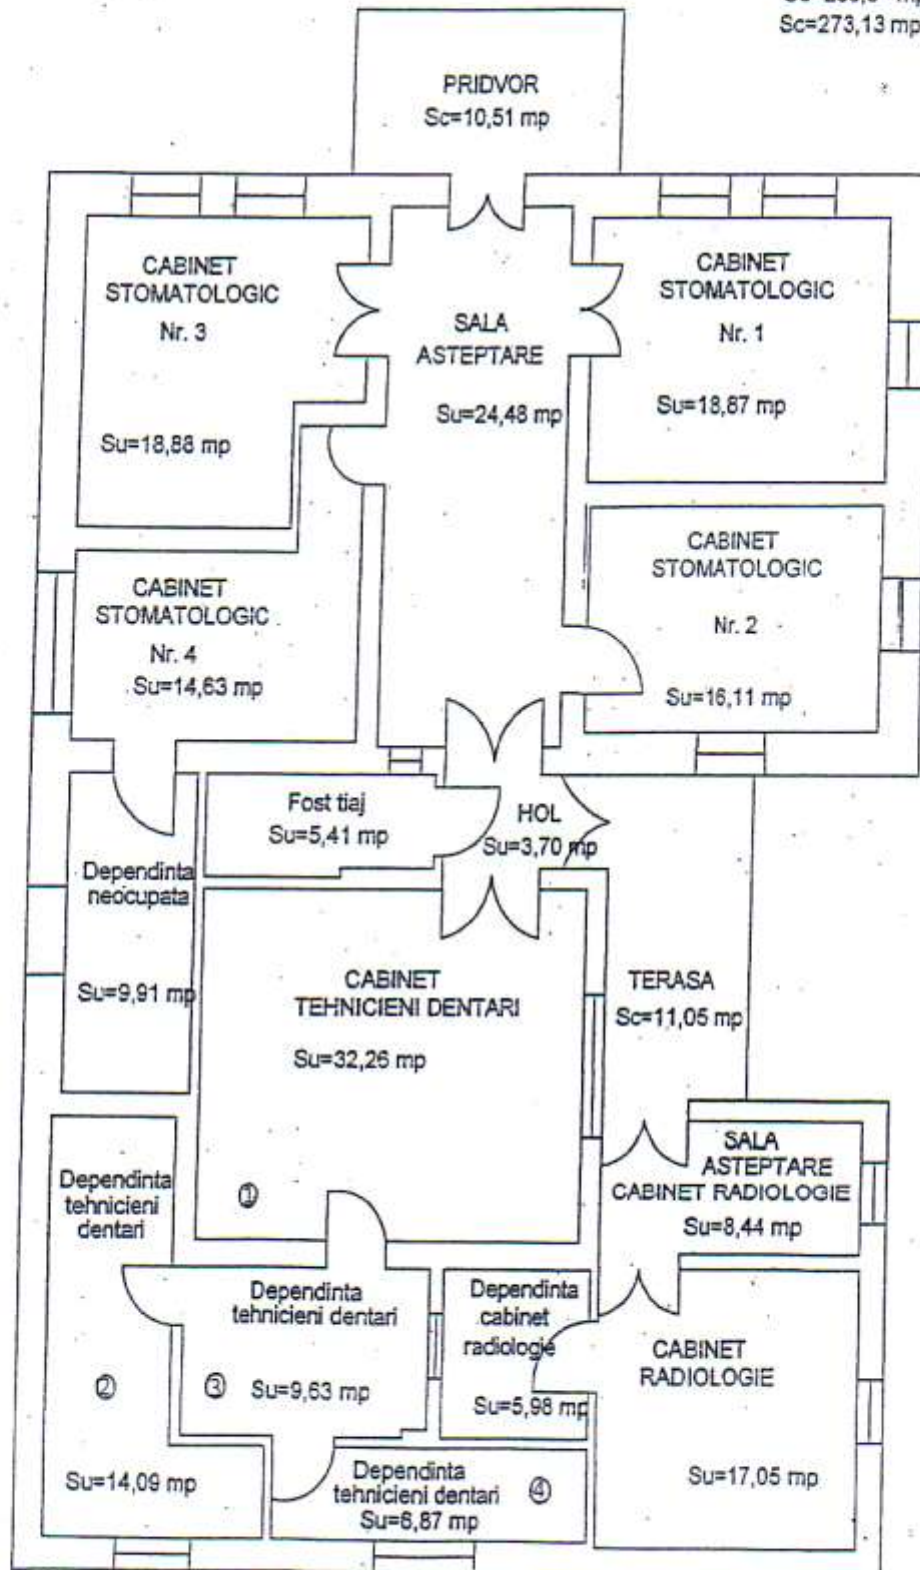

Anexa nr. 3
la contractul de inchiriere nr. 30912 din 20.12.2004

**Situația imobilului din str. 1 Decembrie, nr. 21
STOMATOLOGIE**

Nr. Crt.	Cabinet	Suprafețe cabinete	Cotă indiviză din spațiu depozitare (fost triaj și magazie)	Cotă indiviză din suprafață pridvor	Cotă indiviză din suprafață holuri	Cotă indiviză suprafață terasă, grup sanitar și teren	Cotă indiviză din suprafață pereți	Suprafață totală
1	Cabinet medical nr. 1	18.87	4.33	1.39	3.74	7.65	6.15	42.13
2	Cabinet medical nr. 2	16.11	3.7	1.19	3.19	6.53	5.25	35.97
3	Cabinet medical nr. 3	18.88	4.34	1.4	3.74	7.66	6.16	42.18
4	Cabinet medical nr. 4	24.54	5.64	1.89	5.06	9.95	8	55.08
5	Cabinet tehnicieni dentari / 4 tehnicieni	62.85	-	4.64	12.45	25.49	20.49	125.92
6	Cabinet radiologie	31.47	-	-	-	12.76	10.26	54.49
Total suprafețe		172.72	18.01	10.51	28.18	70.04	56.31	355.77

Notă:

Suprafețe concesionate:

Cabinet stomatologic nr. 2

1. Dr. Vasilescu Ioan Victor 35.97 mp
2. Dr. Oancea Livia 35.97 mp

Cabinet stomatologic nr. 3

1. Dr. Dărăbană Condurache Mădălina 42.18 mp
2. Dr. Nacu Mihaela 42.18 mp

Cabinet radiologie

1. Dr. Alexa Anca 54.49 mp

Cabinet stomatologic nr. 1

1. Dr. Chirilă Mariana 42.13 mp

Cabinet stomatologic nr. 4

1. Tehn. Mocanu Mirela 55.08 mp

Suprafețe pentru servicii publice conexe actului medical (tehnică dentară) - inchiriere

Cabinet tehnicieni dentari

1. Vlăciu Elisabeta 125.92 mp
2. Topciu Carmen 31.48 mp
3. Stratulat Lujgi 31.48 mp
4. Chirilă Danie 31.48 mp

Anexa nr. 4 la Contractul de inchiriere
Nr. 30912 / 20 decembrie 2004

Municipiul Husi

PROCES VERBAL DE PREDARE – PRIMIRE
Nr.....din.....2012

Intre

Municipiul Husi, cu sediul in Husi, str. 1 Decembrie, nr. 9, cod 735100, jud. Vaslui, reprezentat prin ing. Beschieriu I. Cristian, avand functia de arhitect sef al municipiului Husi, in calitate de proprietar

si

Topciu Carmen, domiciliata în Huși,
cod 735100, jud. Vaslui, CNP tehnician dentar, titular al
Cabinetului Medical Individual cu sediul social în Huși, str. 1 Decembrie, nr. 21,
cod 735100, jud. Vaslui, înregistrat la Registrul Unic al Cabinetelor Medicale, partea
a 3-a, sub nr. de identificare 889512 din 15.06.2001, în calitate de chirias,
am procedat, **astazi 2012**, primul la predarea si al doilea la primirea
spatiilor in care isi desfasoara activitatea tehnicienii dentari si a dependintelor, in cota
indiviza, aflate in incinta "Stomatologiei" situata in Husi, str. 1 Decembrie, nr. 21.

Suprafata totala inchiriata de catre Cabinetul Medical Individual: Tehnica
Dentara – Topciu Carmen este de 31,48 mp.

PROPRIETAR,

Municipiul Husi,
Arhitect sef,
Ing. Beschieriu I. Cristian

CHIRIAS,

Cabinet Medical Individual
Tehnica Dentara,
Topciu Carmen

ACORD DE VOINTA

Stratulat Luigi – technician dentar, chirias – contractul nr. 30910/20 decembrie 2004,

Chirila Dante – technician dentar, chirias – contractul nr. 30911/20 decembrie 2004,

Topciu Carmen – technician dentar, chirias – contractul nr. 30912/20 decembrie 2004,

Vilciu Elisabeta – technician dentar, chirias – contractul nr. 30913/20 decembrie 2004,

am procedat, astazi 2012, la semnarea prezentului acord de vointa privind impartirea echitabila a spatiilor inchiriate si dreptul fiecaruia de a-si exercita meseria, in bune relatii cu ceilalti, pe intreg parcursul programului de functionare a cabinetelor de tehnica dentara aflate in incinta "Stomatologiei" situate in Husi, str. 1 Decembrie, nr. 21.

Suprafata totala a spatiilor inchiriate si a dependintelor in cota indiviza este de 125,92 mp.

Stratulat Luigi _____
Chirila Dante _____
Topciu Carmen _____
Vilciu Elisabeta _____

ROMANIA

ANEXA NR. 6

JUDETUL VASLUI
MUNICIPIUL HUSI

*ACTUL ADITIONAL Nr. din2012
la contractul de inchiriere Nr. 30913 din 20.12.2004*

I. PARTILE CONTRACTANTE

1.1. MUNICIPIUL HUSI, reprezentat prin Ing. CIUPILAN IOAN, in calitate de PRIMAR
si Jr. DUMITRASCU MONICA, in calitate de SECRETAR, in calitate de concedent si
și

1.2. Vilciu Elisabeta, domiciliata în Huși, cod 735100, jud. Vaslui,
CNP tehnician dentar, titular al Cabinetului Medical Individual cu sediul social în
Huși, str. 1 Decembrie, nr. 21, cod 735100, jud. Vaslui, înregistrat la Registrul Unic al Cabinetelor
Medicale, partea a 3-a, sub nr. de identificare 889504 din 15.06.2001, in calitate de chirias,

in conformitate cu prevederile Hotararii Consiliului Local Husi nr. din2012

au convenit sa incheie prezentul act aditional, prin care se modifica art. 2, art. 3 si anexa nr. 3,
anexa nr. 4 si anexa nr. 5 la contractul de inchiriere nr. 30913 din 20.12.2004 si vor avea
urmatorul continut :

1. „Art.2 Obiectul contractului de inchiriere il constituie spatiile in care isi desfasoara activitatea tehnicienii dentari si a dependintelor, in cota indiviza, aflate in incinta „Stomatologiei” situate in Husi, str. 1 Decembrie, nr. 21. Suprafata totala inchiriata de catre Cabinetul Medical Individual:Tehnica Dentara – Vilciu Elisabeta este de 31,48 mp, conform anexelor nr. 1, nr. 2 si nr. 3 care fac parte integranta din prezentul contract.”
2. „Art. 3 Predarea-primirea obiectului inchirierii se va efectua pe baza de proces-verbal, ce va constitui anexa nr. 4 la contract.”
3. Anexa nr. 5 la contractul de inchiriere nr. 30913 din 20.12.2004 reprezinta acordul de vointa privind impartirea echitabila a spatiilor inchiriate;
4. Celelalte clauze prevazute in contractul de inchiriere nr. 30913 din 20.12.2004, raman valabile;
5. Prezentul act aditional face parte integranta din contractul de inchiriere nr. 30913 din 20.12.2004;
6. Prezentul act aditional s-a incheiat in 3 exemplare.

PROPRIETAR ,
MUNICIPIUL HUSI

Primar ,
Ing. Ciupilan Ioan

Secretar ,
Jr. Dumitrascu Monica

CHIRIAS,
CABINET MEDICAL INDIVIDUAL

Vilciu Elisabeta

VIZAT ,
Consilier juridic ,
Jr. Lazar Ioan

Arhitect sef,
Ing. Beschieriu I. Cristian

PRESEDINTE DE SEDINTA,

Liviu Iacob

SECRETARUL MUNICIPIULUI HUSI,

jr. Monica Dumitrascu


PLAN DE SITUATIE
Scara 1 : 200

Proprietar: Municipiul Husi

Adresa: str. 1 Decembrie, nr. 21



Str. 1 Decembrie

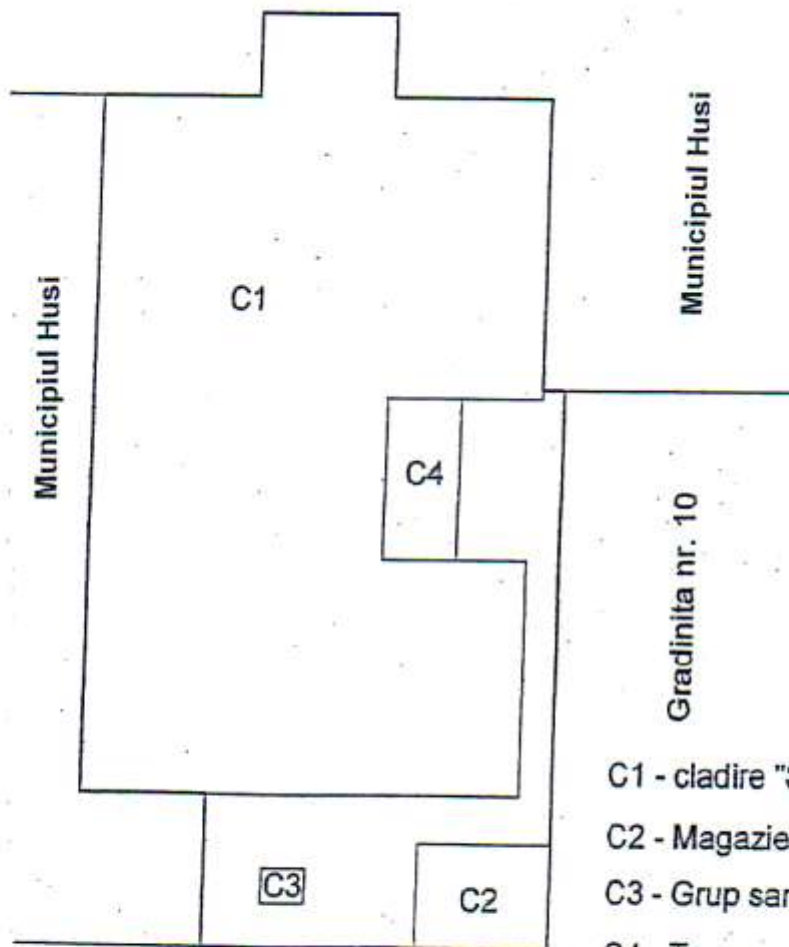

C1 - cladire "Stomatologie" - 273,13 mp

C2 - Magazie - 12,60 mp

C3 - Grup sanitar - 1,40 mp

C4 - Terasa - 11,05 mp

Supraf. teren = 57,59 mp

Supraf. totala = 355,77 mp

Gradinita nr. 10


RELEVEU STOMATOLOGIE

Scara 1 : 100

Proprietar: Municipiul Husi

Adresa: str: 1 Decembrie, nr. 21

Su=206,31 mp
Sc=273,13 mp

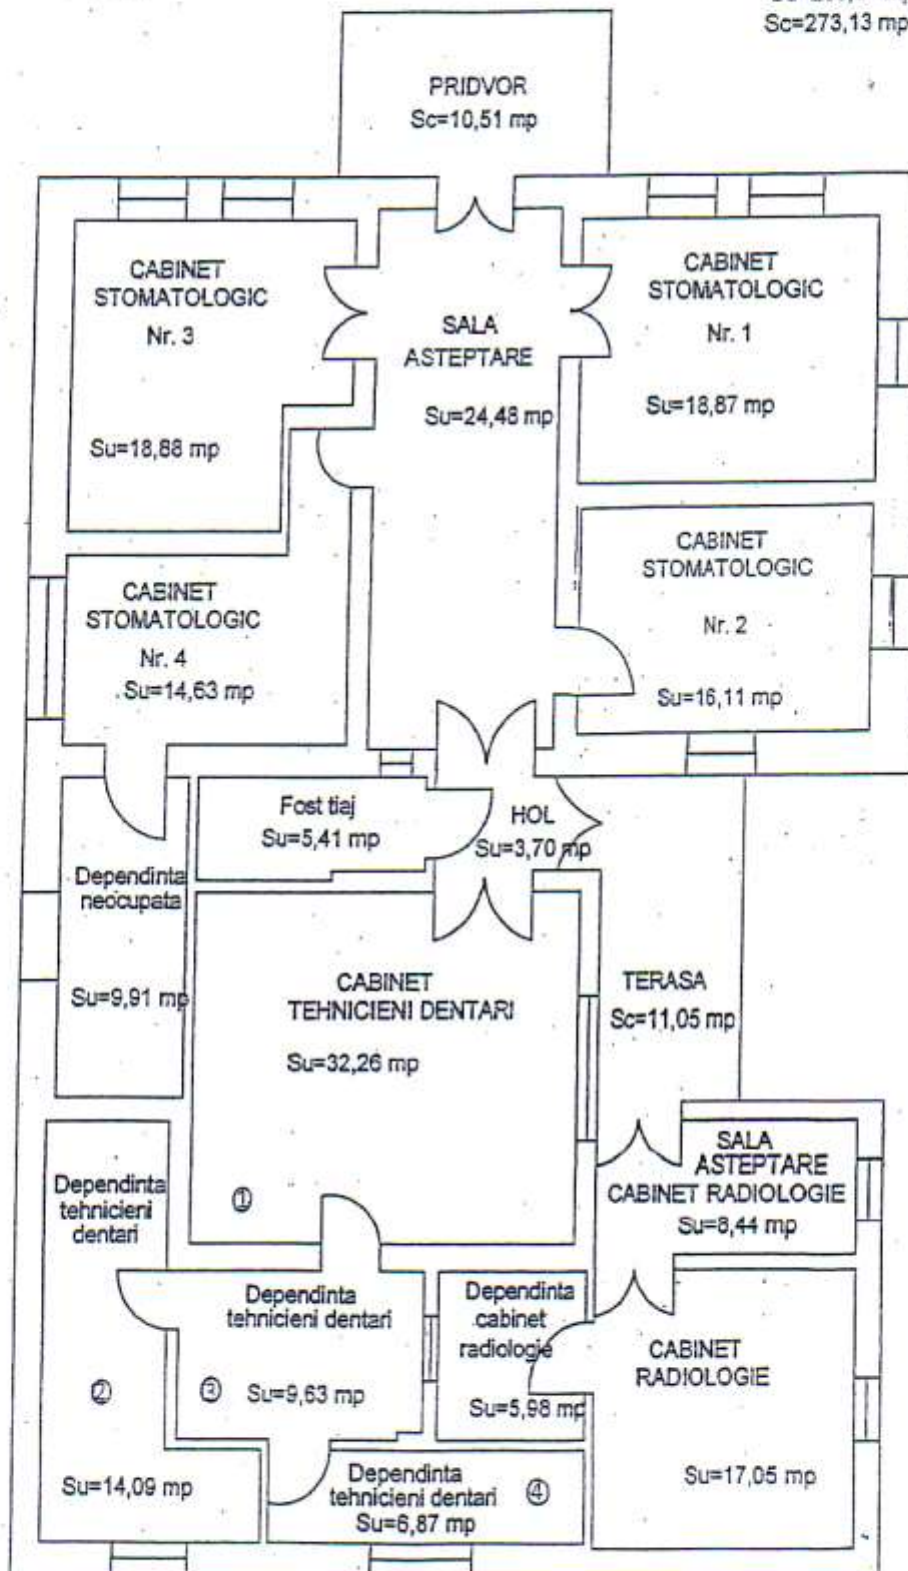

Anexa nr. 3
la contractul de inchiriere nr. 30913 din 20.12.2004

**Situația imobilului din str. 1 Decembrie, nr. 21
STOMATOLOGIE**

Nr. Crt.	Cabinet	Suprafețe cabinete	Cotă indiviză din spațiu deopozitare (fost triaj și magazie)	Cotă indiviză din suprafață pridvor	Cotă indiviză din suprafață holuri	Cotă indiviză suprafață terasă, grup sanitar și teren	Cotă indiviză din suprafață pereți	Suprafață totală
1	Cabinet medical nr. 1	18.87	4.33	1.39	3.74	7.65	6.15	42.13
2	Cabinet medical nr. 2	16.11	3.7	1.19	3.19	6.53	5.25	35.97
3	Cabinet medical nr. 3	18.88	4.34	1.4	3.74	7.66	6.16	42.18
4	Cabinet medical nr. 4	24.54	5.64	1.89	5.06	9.95	8	55.08
5	Cabinet tehnicieni dentari / 4 tehnicieni	62.85	-	4.64	12.45	25.49	20.49	125.92
6	Cabinet radiologie	31.47	-	-	-	12.76	10.26	54.49
Total suprafețe		172.72	18.01	10.51	28.18	70.04	56.31	355.77

Notă:

Suprafețe concesionate:

Cabinet stomatologic nr. 2

1. Dr. Vasilescu Ioan Victor 35.97 mp
2. Dr. Oancea Livia 35.97 mp

Cabinet stomatologic nr. 3

1. Dr. Dărăbană Condurache Mădălina 42.18 mp
2. Dr. Nacu Mihaela 42.18 mp

Cabinet radiologie

1. Dr. Alexa Anca 54.49 mp

Cabinet stomatologic nr. 1

1. Dr. Chirilă Mariana 42.13 mp

Cabinet stomatologic nr. 4

1. Tehn. Mocanu Mirela 55.08 mp
- Suprafețe pentru servicii publice conexe actului medical (tehnică dentară) - inchiriere

Cabinet tehnicieni dentari

1. Vîlcu Elisabela 125.92 mp
2. Topciu Carmen 31.48 mp
3. Stratulat Luigi 31.48 mp
4. Chirilă Dănte 31.48 mp

**Anexa nr. 4 la Contractul de inchiriere
Nr. 30913 / 20 decembrie 2004**

Municipiul Husi

**PROCES VERBAL DE PREDARE – PRIMIRE
Nr.....din.....2012**

Intre

Municipiul Husi, cu sediul in Husi, str. 1 Decembrie, nr. 9, cod 735100, jud. Vaslui, reprezentat prin ing. Beschieriu I. Cristian, avand functia de arhitect sef al municipiului Husi, in calitate de proprietar

si

Vilciu Elisabeta, domiciliata în Huși, _____), jud. Vaslui, CNP _____, tehnician dentar, titular al Cabinetului Medical Individual cu sediul social în Huși, str. 1 Decembrie, nr. 21, cod 735100, jud. Vaslui, înregistrat la Registrul Unic al Cabinetelor Medicale, partea a 3-a, sub nr. de identificare 889504 din 15.06.2001, în calitate de chirias, am procedat, **astazi 2012**, primul la predarea si al doilea la primirea spatiilor in care isi desfasoara activitatea tehnicienii dentari si a dependintelor, in cota indiviza, aflate in incinta "Stomatologiei" situata in Husi, str. 1 Decembrie, nr. 21.

Suprafata totala inchiriata de catre Cabinetul Medical Individual: Tehnica Dentara – Vilciu Elisabeta este de 31,48 mp.

PROPRIETAR,

Municipiul Husi,
Arhitect sef,
Ing. Beschieriu I. Cristian

CHIRIAS,

Cabinet Medical Individual
Tehnica Dentara,
Vilciu Elisabeta

**Anexa nr. 5 la Contractul de inchiriere
Nr. 30913 / 20 decembrie 2004**

ACORD DE VOINTA

Stratulat Luigi – technician dentar, chirias – contractul nr. 30910/20 decembrie 2004,

Chirila Dante – technician dentar, chirias – contractul nr. 30911/20 decembrie 2004,

Topciu Carmen – technician dentar, chirias – contractul nr. 30912/20 decembrie 2004,

Vilciu Elisabeta – technician dentar, chirias – contractul nr. 30913/20 decembrie 2004,

am procedat, astazi 2012, la semnarea prezentului acord de vointa privind impartirea echitabila a spatiilor inchiriate si dreptul fiecaruia de a-si exercita meseria, in bune relatii cu ceilalti, pe intreg parcursul programului de functionare a cabinetelor de tehnica dentara aflate in incinta “Stomatologiei” situate in Husi, str. 1 Decembrie, nr. 21.

Suprafata totala a spatiilor inchiriate si a dependintelor in cota indiviza este de 125,92 mp.

Stratulat Luigi _____

Chirila Dante _____

Topciu Carmen _____

Vilciu Elisabeta _____