


PLAN DE INCADRARE
IN ZONA

Vn

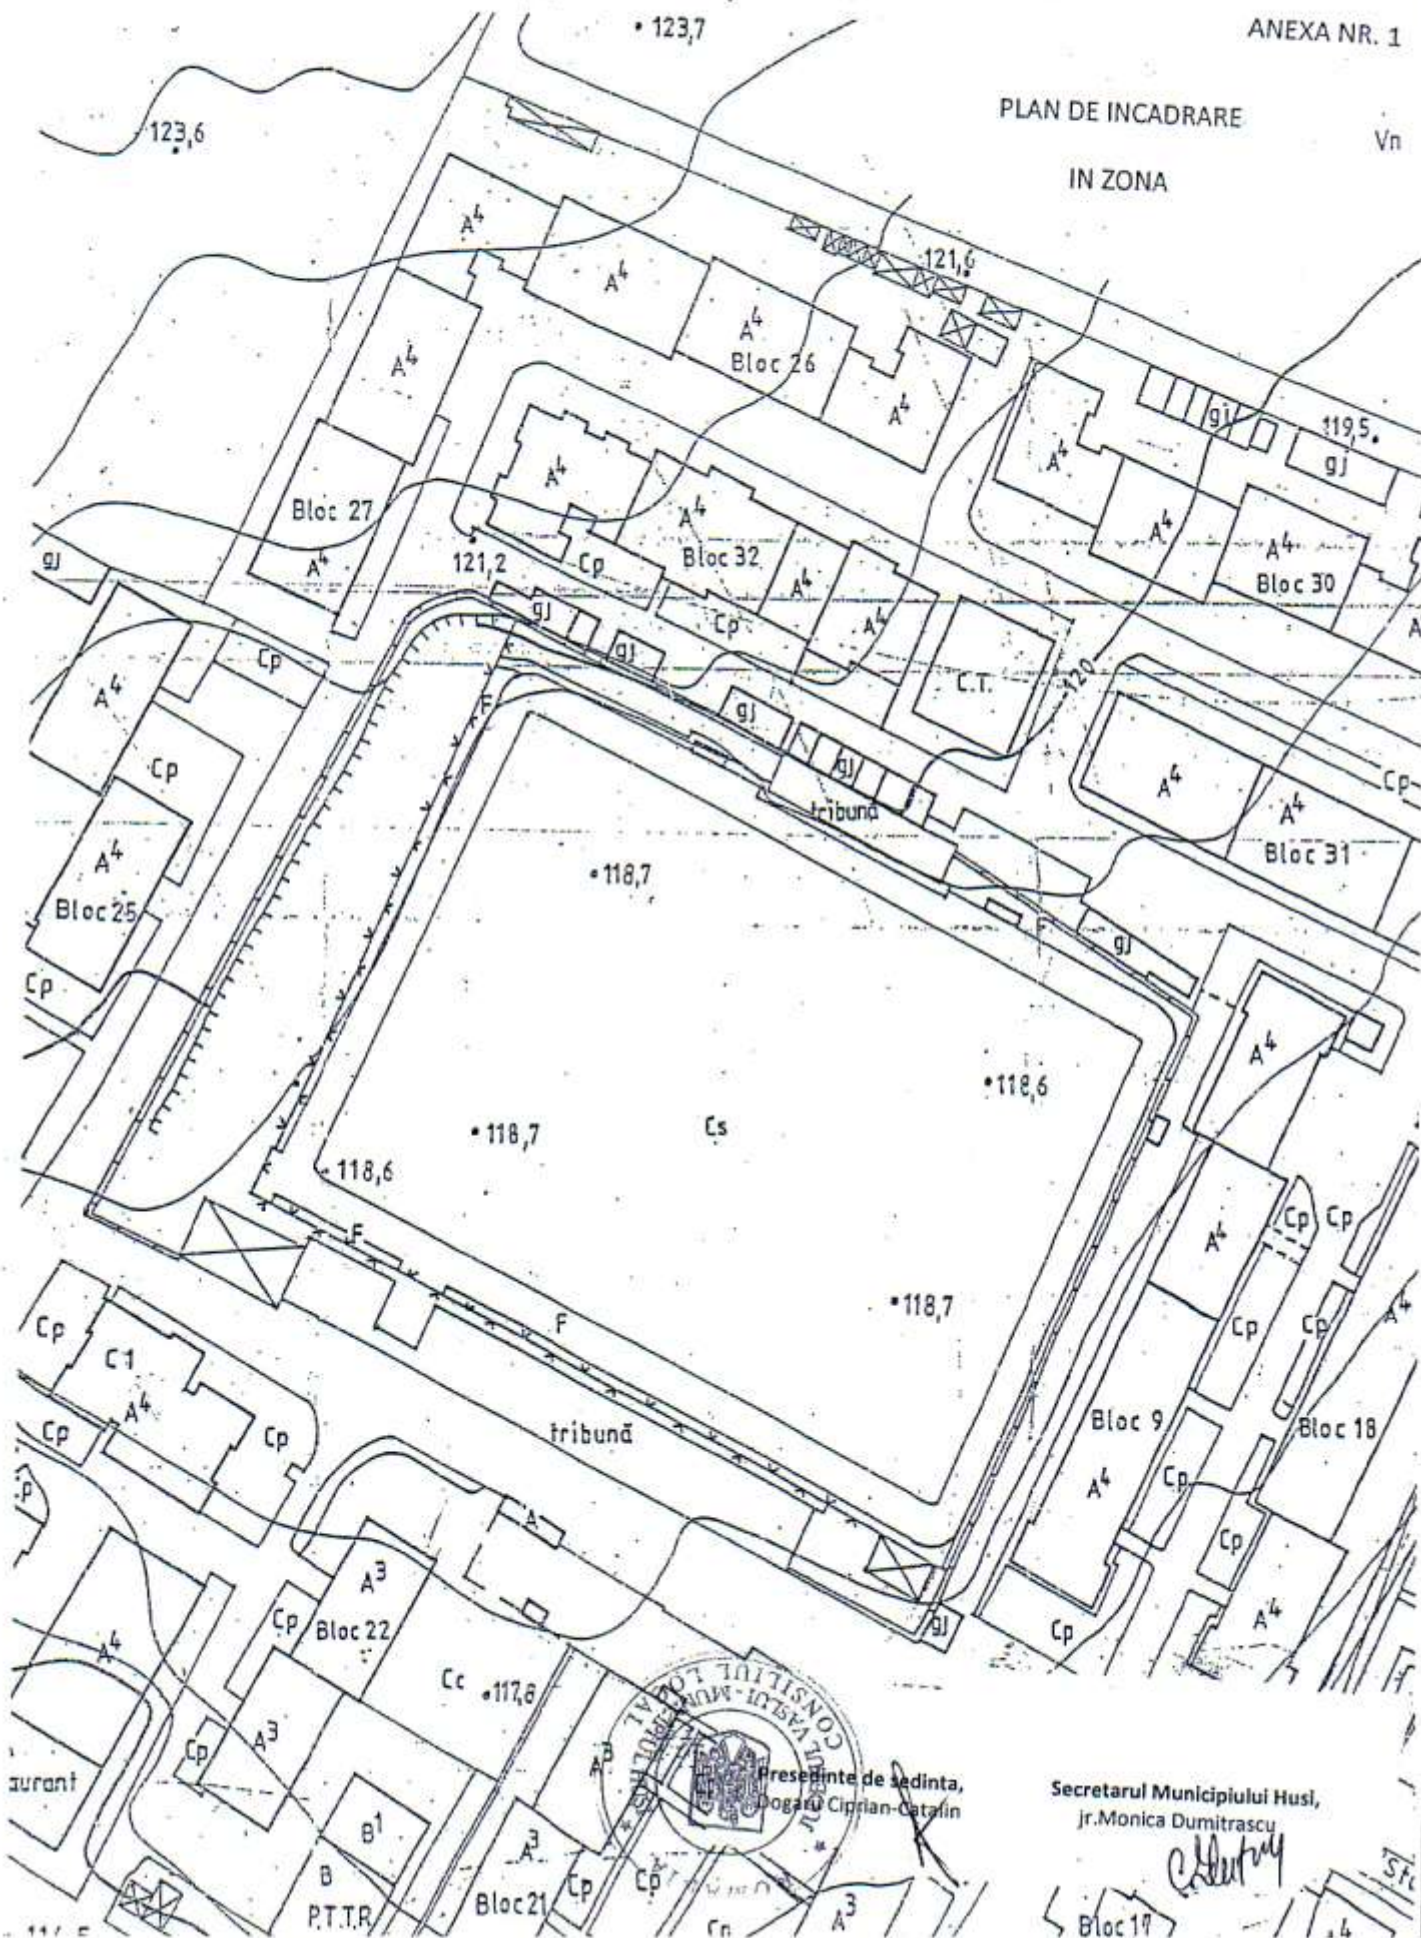

• 123,7

123,6

121,6

119,5

121,2

• 118,7

• 118,6

• 118,7

• 118,7

Cc • 117,8



Președinte de sedinta,
Dogaru Ciprian-Catalin

Secretarul Municipiului Husi,
Jr. Monica Dumitrascu


Monica Dumitrascu

Bloc 19

4

PLAN DE SITUATIE
SCARA 1:500
STADIONUL MUNICIPAL

Județul Vaslui
Municipiul Husi
Adresa: Husi, Aleea Stadionului, nr. 6

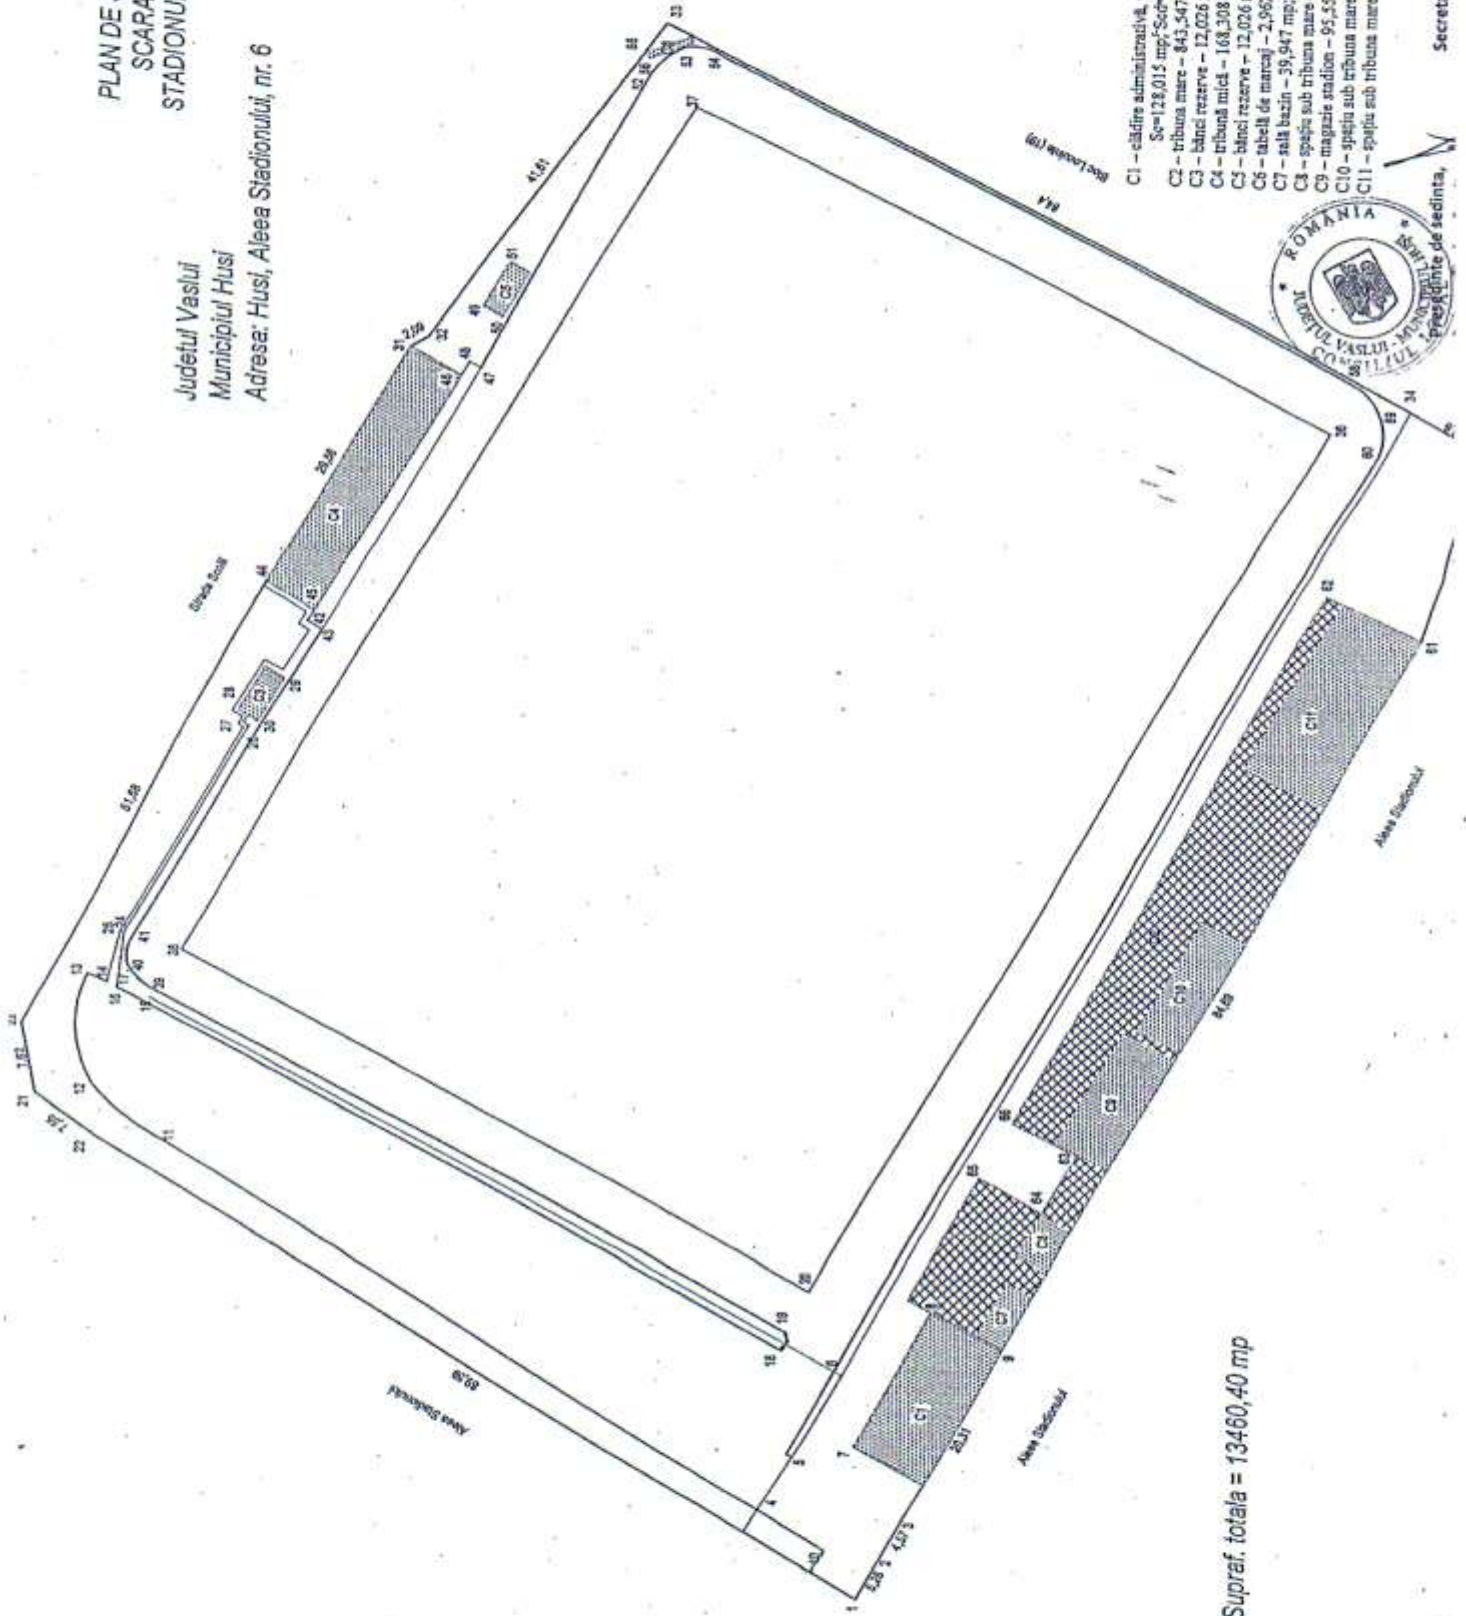

- C1 - clădire administrativă, vestiare și dușuri
Sc=128,015 mp; ScP=256,03mp;
- C2 - tribuna mare - 843,547 mp (include și C7-C11);
- C3 - bănci rezerve - 12,026 mp;
- C4 - tribună mică - 168,308 mp;
- C5 - bănci rezerve - 12,026 mp;
- C6 - tabell de marșaj - 2,962 mp;
- C7 - sală bazin - 39,947 mp;
- C8 - spațiu sub tribuna mare - 24,36 mp;
- C9 - magazie stadion - 95,25 mp;
- C10 - spațiu sub tribuna mare - 86,73 mp;
- C11 - spațiu sub tribuna mare - 199,68 mp.



Secretarul Municipiului Husi,

Supraf. totala = 13460,40 mp