

Lista bunurilor situate în intravilanul Municipiului Husi care se declara ca bunuri de uz și de interes public local

Nr. crt.	Codul de clasificare	Denumirea bunului	Elemente de identificare	Anul dobândirii sau după caz dării în folosință	Valoarea de inventar (lei)	Situația juridică actuală
407	1.6.1.	Teren intravilan	Șoseaua Huși-Stăniștești, nr. 1C îmbrăcăminte pamant, suprafața teren = 232,00 mp, (Zona B: 232,00 mp x 358 lei/mp=83.056,00 lei) Categorია de folosință –curți-construcții Vecinătăți: N – str. Calea Basarabiei S - Șos. Huși-Stăniștești E – clădire NC 70203 și NC 70915 V - Șos. Huși-Stăniștești	2025	83.056,00	Plan de amplasament și delimitare
408	1.6.1.	Teren intravilan	Str. A.I. Cuza, nr. 4F îmbrăcăminte pamant, suprafața teren = 630,00 mp, din care: -curți-construcții=135,00 mp (Zona A: 135,00 mp x 463 lei/mp= 62.505,00 lei) -arabil=495 mp (Zona A: 495,00 mp x 249 lei/mp= 123.255,00 lei) Total: 62.505,00 + 123.255,00 = 185.760,00 lei Vecinătăți: N – str. A.I. Cuza S - teren U.A.T. Husi-spațiu verde E – fost magazin JISK V – teren U.A.T. Husi-spațiu verde	2025	185.760,00	Plan de amplasament și delimitare

409	1.6.1.	Teren intravilan și extravilan	Str. Ioan Vodă cel Viteaz nr.78A Teren intravilan și Extravilan T 25 – P 3035 Îmbrăcăminte pământ, suprafață teren = 225 mp (teren intravilan 121 mp; teren extravilan 104 mp) (Valoare inventar: 14.359,44 lei) Teren intravilan Zona C: 121 mp x 116 lei/mp = 14.036,00 lei; teren extravilan: 104 mp x 3,11 lei/mp = 323,44 lei) Categoria de folosință – arabil Vicinătăți: N – A 3035 S – A 3035 E – Drum județean DJ 244C; NC 74321 V – proprietate privată NC 80328	2025	14.359,44	Plan de amplasament și delimitare
410	1.6.1.	Teren intravilan	Str. Alexandru Ghițescu nr. 3 Îmbrăcăminte pamant, suprafața teren = 3864 mp, (Zona C: 3864 mp x 204 lei/mp = 788.256 lei) Categoria de folosință - curți-construcții Vicinătăți: N – prop. particulară S – cale acces E – Str. Alexandru Ghițescu V - teren UAT Huși	2025	788.256,00	Plan de amplasament și delimitare
411	1.6.1.	Teren intravilan	Str. Dobrina nr.41A Îmbrăcăminte pamant, suprafața teren = 5605 mp, (Zona C: 5605 mp x 204 lei/mp = 1.143.420 lei) Categoria de folosință - curți-construcții Vicinătăți: N – Str. Dobrina S – teren UAT Huși E – cale acces Str. Dobrina V - teren NC 72307	2025	1.143.420,00	Plan de amplasament și delimitare

Compartimentul
administrarea domeniului
public și privat,
ec Zaharia Costel



Secretar general,
jr. Monica Dumitrașcu

PLAN DE AMPLASAMENT SI DELIMITARE A CORPULUI DE PROPRIETATE

SCARA 1:500

Judetul VASLUI


Unitatea adm. teritoriala HUSI

Adresa: mun.Husi, sos. Husi-Stanilesti

Numele proprietarului:

UAT HUSI

Aviz nr. 2.
la HCU 315 din
30.10.2025

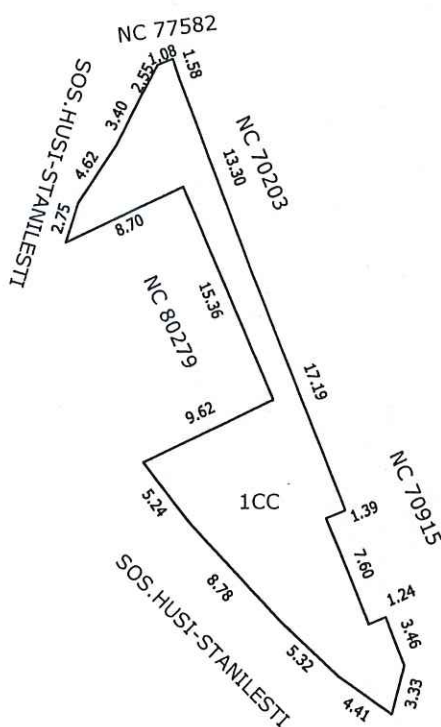


S1CC(curti constructii) = 232 mp

Supraf. teren total = 232 mp

Președinte de ședință,
Toma Cătălina-Tania


Secretar general,
jr.Monica Dumitrașcu

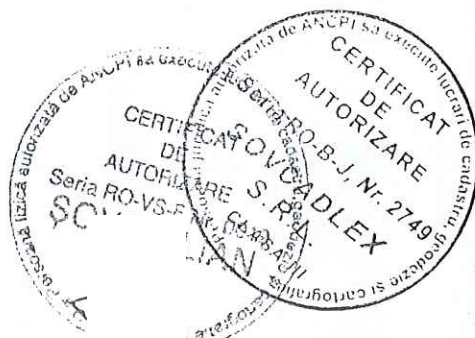

Intocmit,
Ing. Sova Iulian

09.09.2025

mun. HUSI

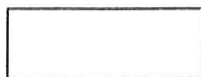

amplasament



PLAN DE AMPLASAMENT SI DELIMITARE A CORPULUI DE PROPRIETATE

SCARA 1:50

Judetul VASLUI


Unitatea adm. teritoriala HUSI

Adresa: mun.Husi,str.Al.I.Cuza

Numele proprietarului:

UAT HUSI

Auara nr. 3 la
file 315/30.10.
2025

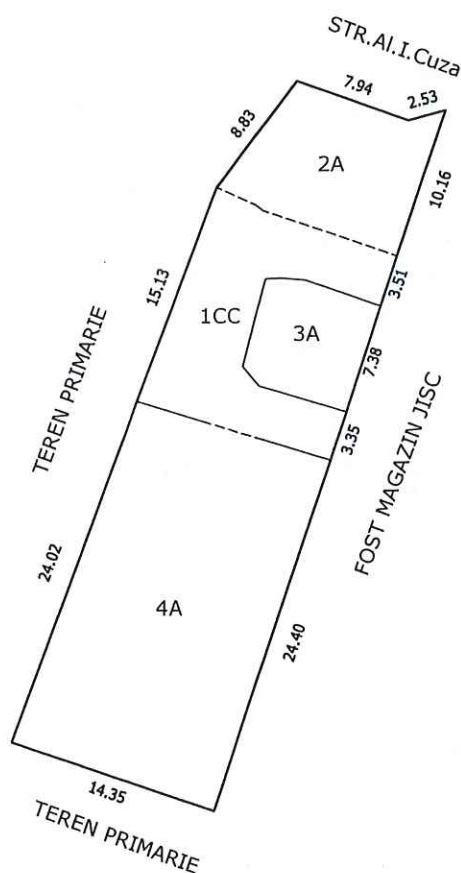

S1CC(curti constructii) = 135 mp

S2A(arabil) = 102 mp

S3A(arabil) = 56 mp

S4A(arabil) = 337 mp

Supraf. teren total = 630 mp

Președinte de ședință,
Toma Cătălina-Tania

Secretar general,
jr.Monica Dumitrașcu





Intocmit,
Ing. Sovă Iulian

PLAN DE INCADRARE IN ZONA

scara 1:500

mun. HUSI

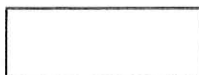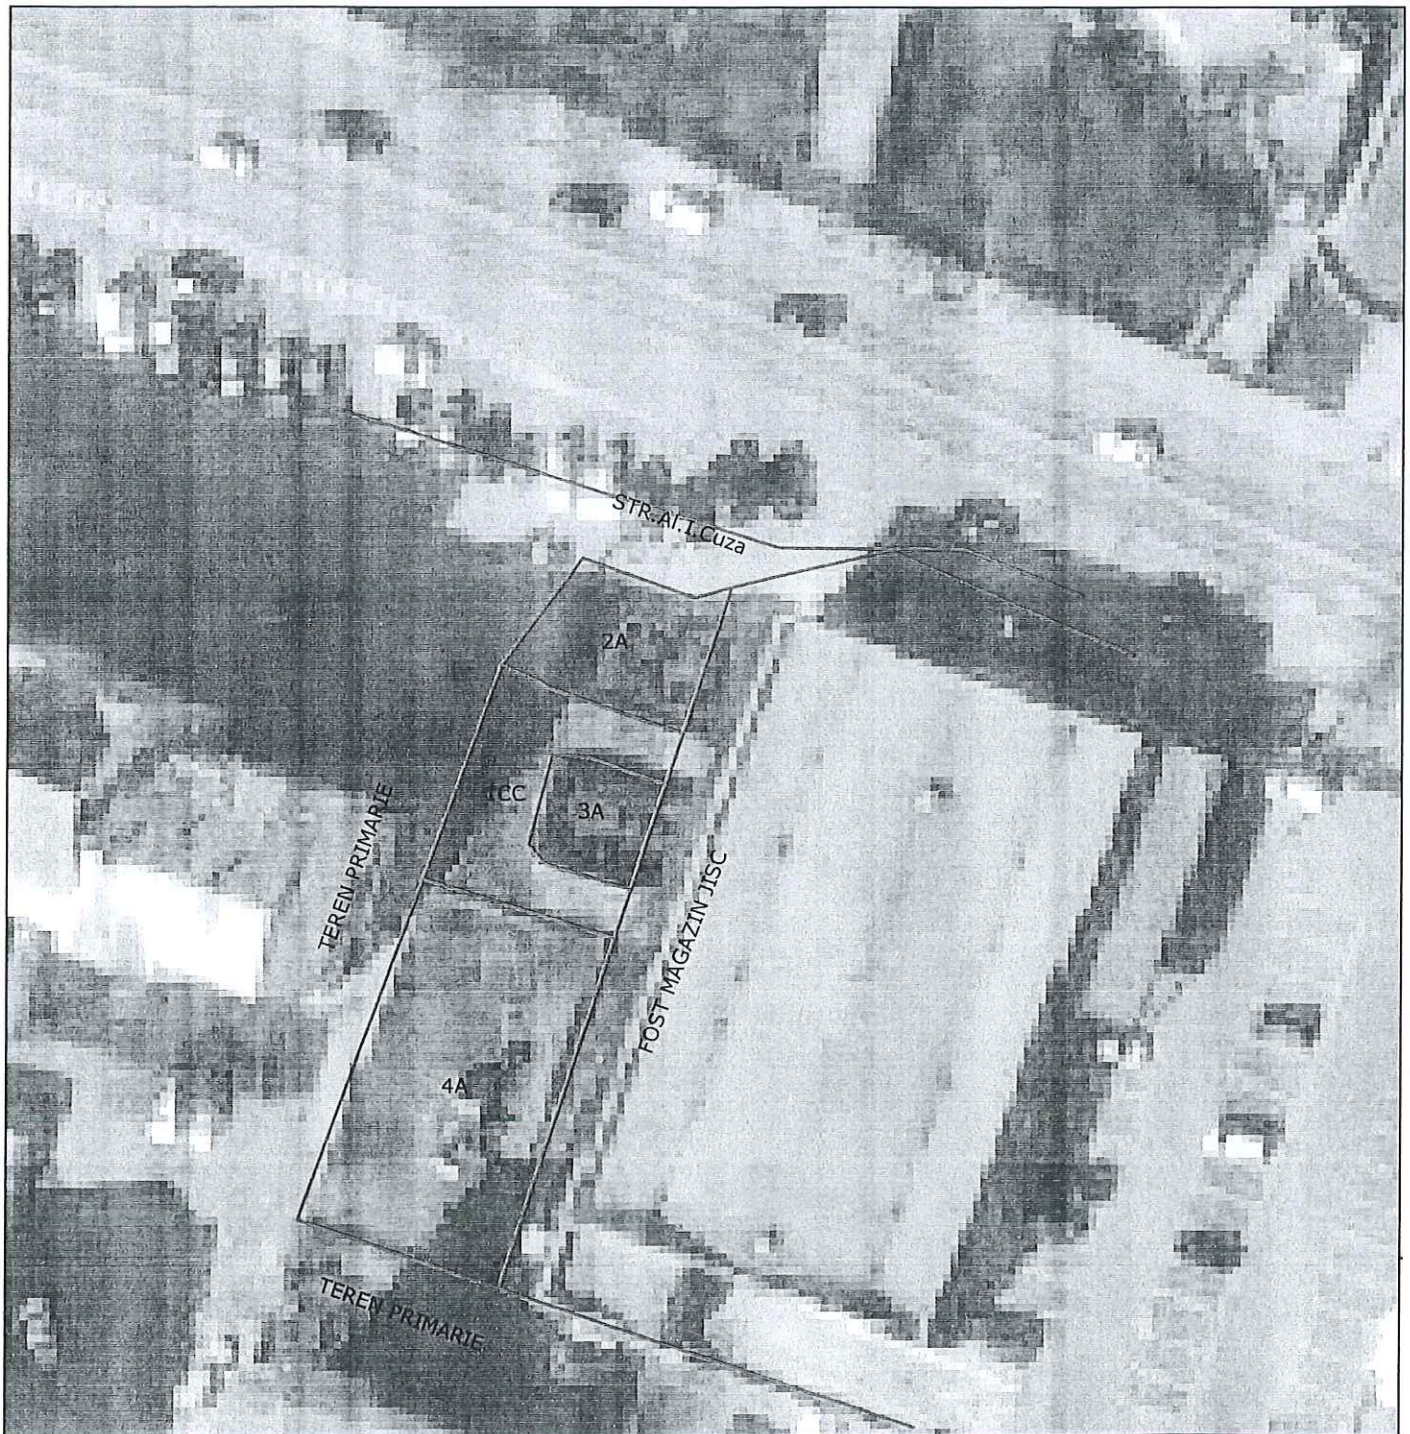


amplasament



PLAN DE AMPLASAMENT SI DELIMITARE A IMOBILULUI ANEXA NR. 16
 Imobil localizat in planul cadastral fara localizare certa din cauza lipsei planului parcelar
 Scara 1: 500

Anexa nr. 5 la AC
30/30.10.2025

Nr. cadastral	Suprafata masurata (mp)	Adresa imobilului
	225	INTRAVILAN SI EXTRAVILAN MUNICIPIUL HUSI, JUDETUL VASLUI
Cartea Funciara nr.		UAT HUSI

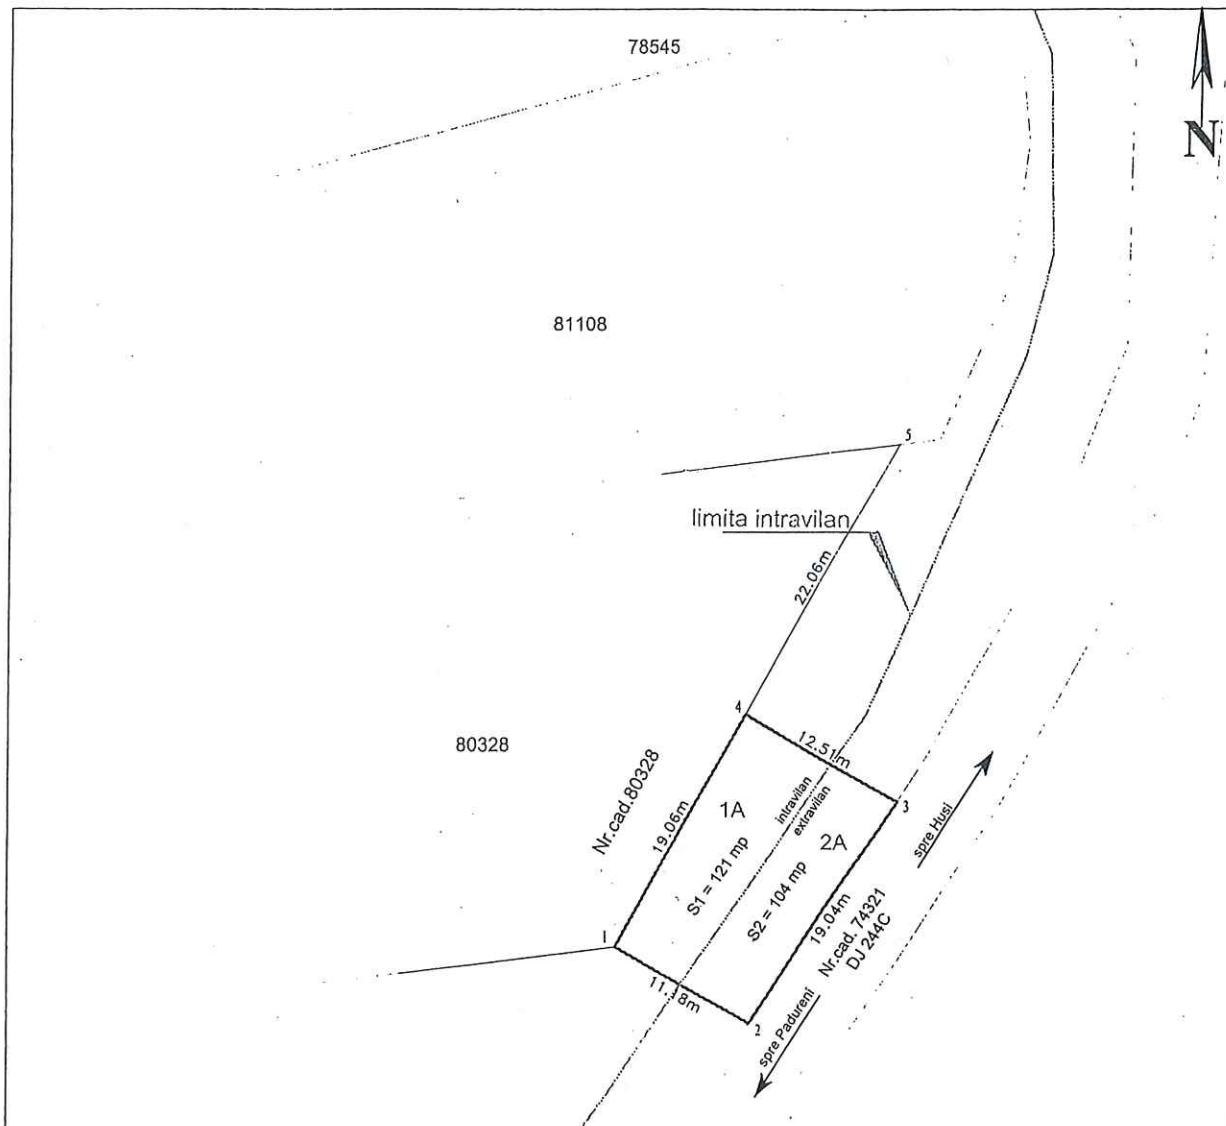

A. Date referitoare la teren

Nr. parcela	Categoria de folosinta	Suprafata (mp)	Mentiiuni
1	A	121	teren intravilan
2	A	104	teren extravilan
Total		225	

B. Date referitoare la constructii

Cod	Destinatia	Suprafata construita la sol (mp)	Mentiiuni
Total			

Suprafata totala masurata a imobilului= 225 mp
 Suprafata din act= mp

Executant: BACIU DIANA SIMONA
 cat. B, seria RO-VS-F, nr. 170

Confirm executarea masuratorilor la teren corectitudinea intocmirii documentatiei cadastrale si corespondenta acestora cu realitatea din teren

**BACIU
 DIANA-SIMONA**

Data: 09.2025

Digitally signed by BACIU DIANA-SIMONA
 DN: cn=BACIU DIANA-SIMONA
 gn=DIANA-SIMONA c=RO f=Vaslui
 Reason: BACIU DIANA SIMONA, OCPI, B,
 VS, 170
 Location:
 Date: 2025-08-15 09:15+03:00

Inspector

Confirm introducerea imobilului in baza de date integrata si atribuirea numarului cadastral


**Preşedinte de sedinţă,
 Toma Cătălina-Tania**

**Secretar general,
 jr. Monica Dumitrescu**



BIANCA DIACONU

0457 296 485

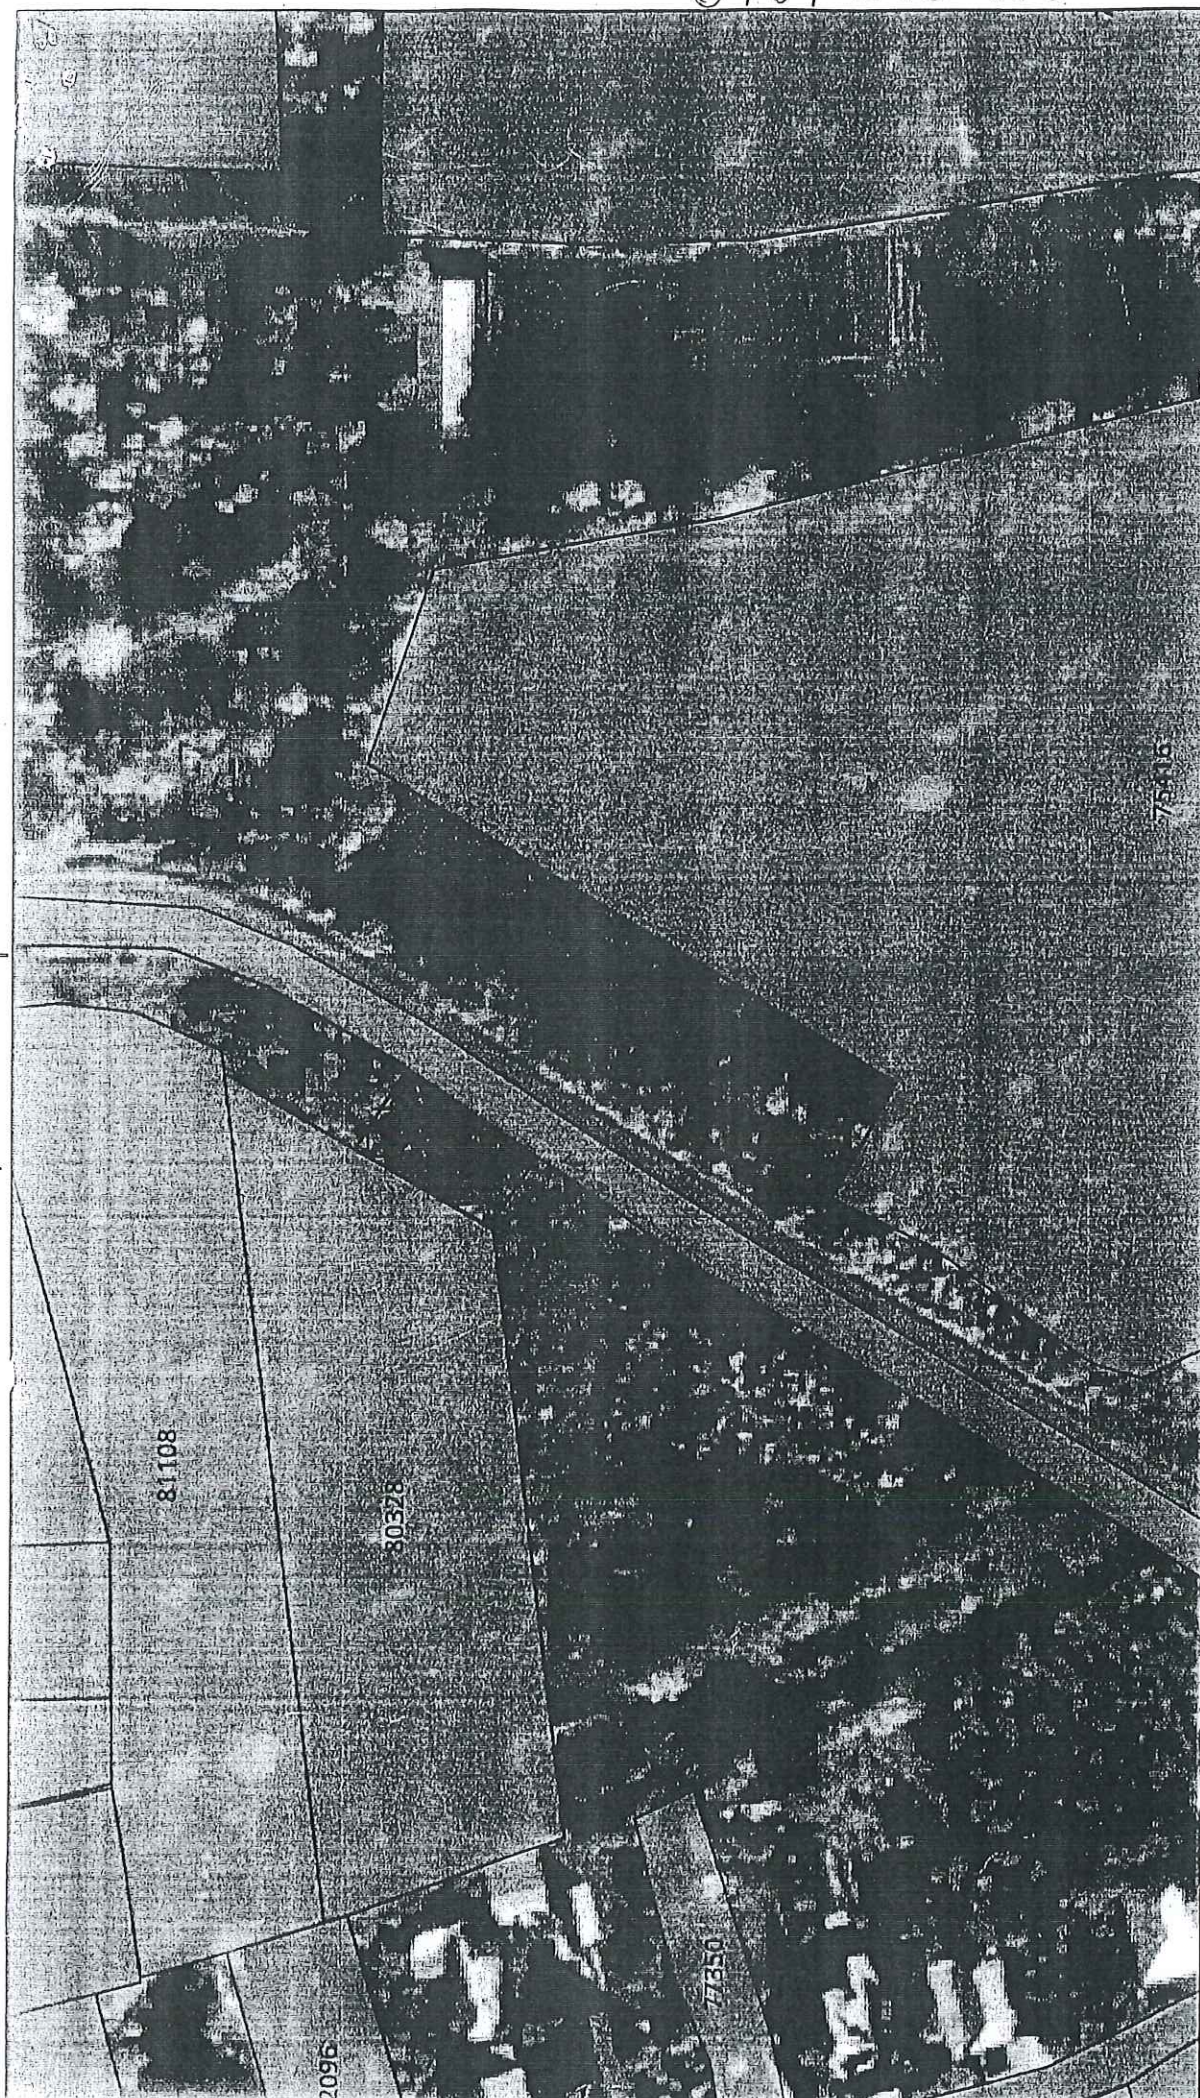

June 25, 25

1:1,000
0 0.01 0.02 0.03
0 0.01 0.03 0.05
mi
km


PLAN DE AMPLASAMENT SI DELIMITARE A IMOBILULUI

ANEXA NR. 16

Scara 1:1000

Hee 315/30.10.2015

Nr. cadastral	Suprafata masurata (mp)	Adresa imobilului
	3864	INTRAVILAN MUN. HUSI, STR. ALECU GHITESCU NR. 3
Cartea Funciara nr.	UAT	HUSI

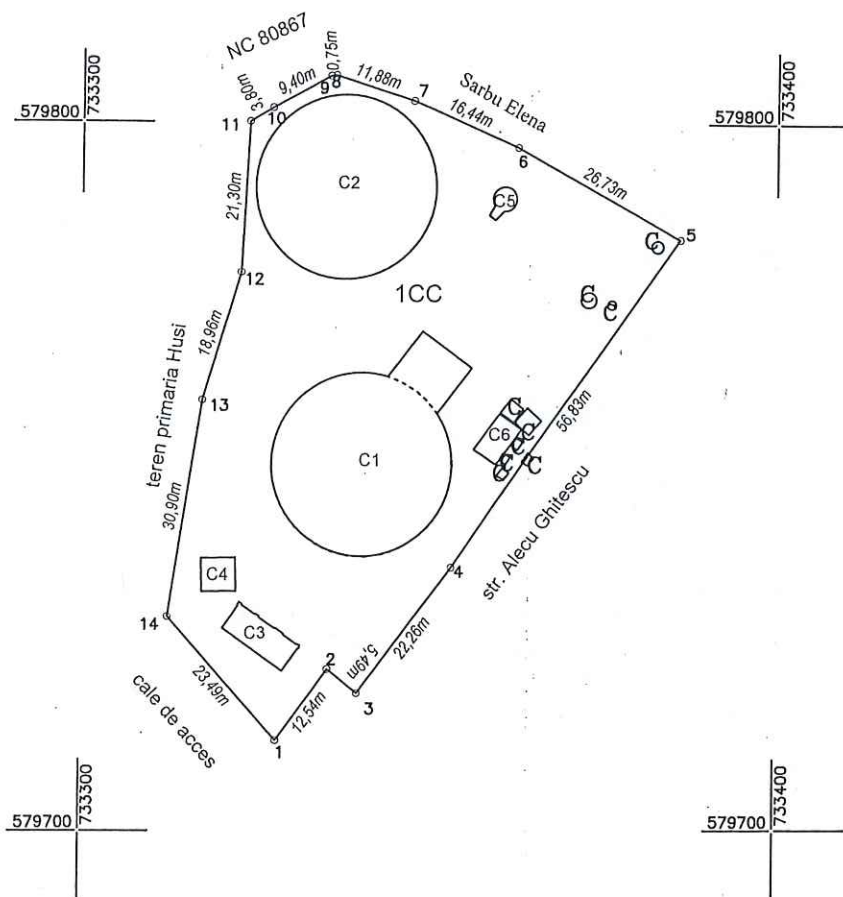

A. Date referitoare la teren

Nr. parcela	Categoria de folosinta	Suprafata [mp]	Mentii
1	CC	3864	Teren imprejmuit: gard din fier cu soclu de beton
Total		3864	

B. Date referitoare la constructii

Cod	Destinatia	Suprafata construita la sol [mp]	Mentii
C1	CIE	598,5	REZERVOR+ STATIE POMPE
C2	CIE	530,9	REZERVOR
C3	CA	45,6	CAMERA OPERATOR
C4	CIE	23,3	POST TARFO
C4	CIE	11,0	REZERVOR (scos din functiune)
C6	CIE	24,0	CAMIN VANE (subteran)
Total		1233,3	

Suprafata totala masurata a imobilului= 3864 mp

Suprafata din act= mp

Executant: BACIU DIANA SIMONA

cat. B, seria RO-VS-F, nr. 170

Confirm executarea masuratorilor la teren, corectitudinea intocmirii documentatiei cadastrale si corespondenta acesteia cu realitatea din teren

BACIU
DIANA-SIMONA

Digitally signed by BACIU DIANA-SIMONA
DN: cn=BACIU DIANA-SIMONA, gn=DIANA-SIMONA
c=RO, o=Vaslui
Reason: BACIU DIANA SIMONA, OCPI, B, VS, 170
Location:
Date: 2015.10.27 16:10:02.00

Inspector:

Confirm introducerea imobilului in baza de date integrata si atribuirea numarului cadastral


Președinte de ședință,
Toma Cătălina-Tania

Secretar general,
jr. Monica Dumitrașcu

PLAN DE AMPLASAMENT SI DELIMITARE A IMOBILULUI ANEXA NR. 16

Scara 1:1000

Nr. cadastral	Suprafata masurata (mp)	Adresa imobilului
	3864	INTRAVILAN MUN. HUSI, STR. ALECU GHITESCU NR. 3
Cartea Funciara nr.	UAT	HUSI

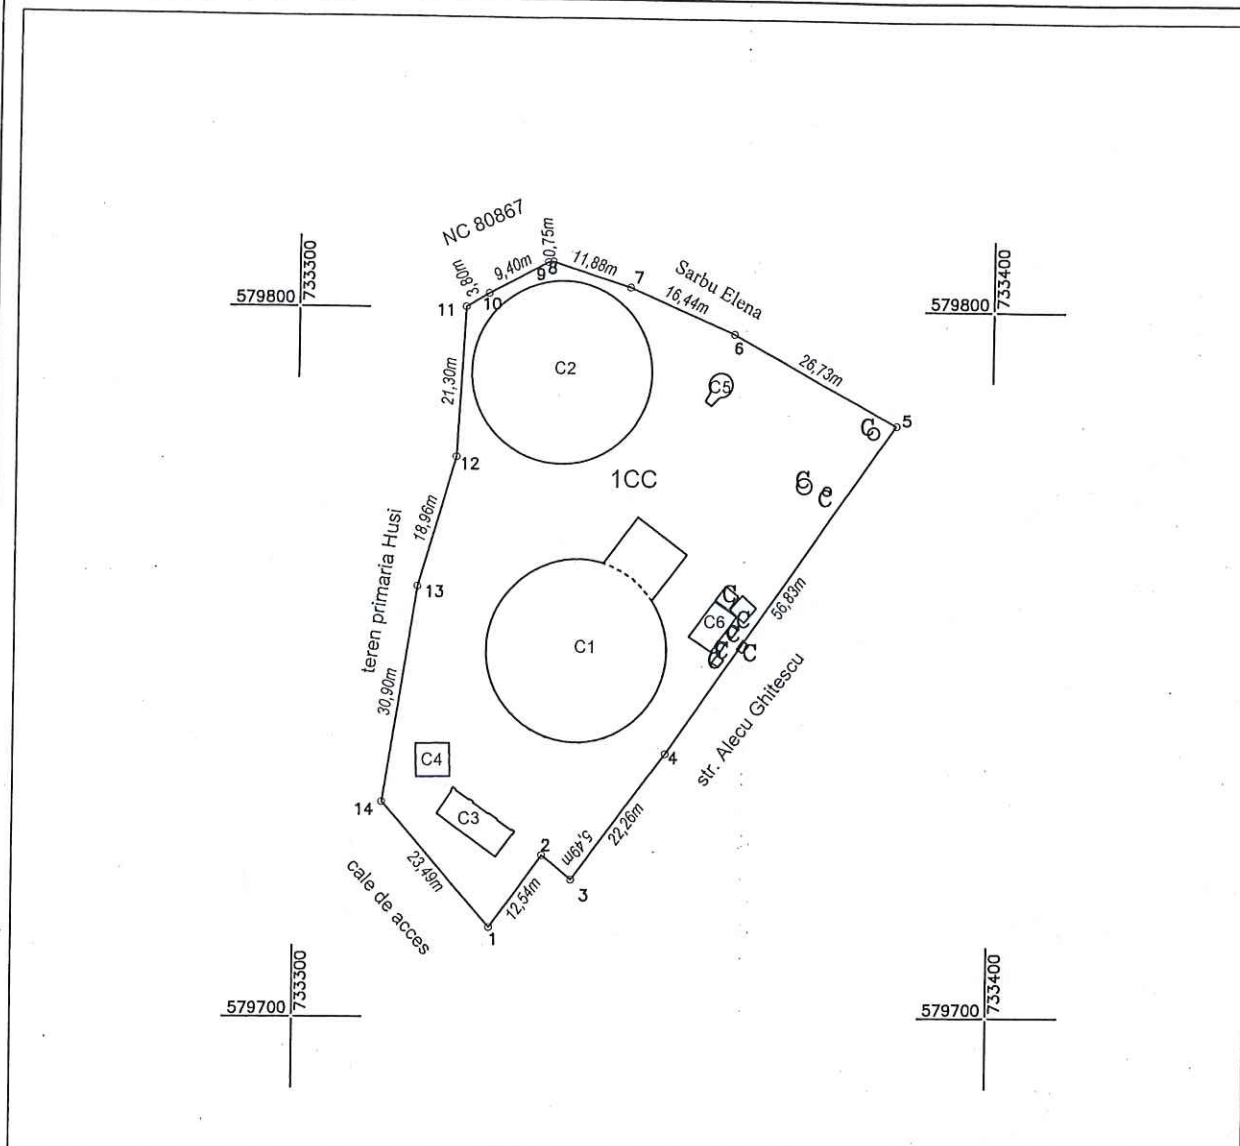

A. Date referitoare la teren

Nr. parcela	Categoria de folosinta	Suprafata [mp]	Mentiiuni
1	CC	3864	Teren imprejmuit: gard din fier cu soclu de beton
Total		3864	

B. Date referitoare la constructii

Cod	Destinatia	Suprafata construita la sol [mp]	Mentiiuni
C1	CIE	598,5	REZERVOR+ STATIE POMPE
C2	CIE	530,9	REZERVOR
C3	CA	45,6	CAMERA OPERATOR
C4	CIE	23,3	POST TARFO
C4	CIE	11,0	REZERVOR (scos din functiune)
C6	CIE	24,0	CAMIN VANE (subteran)
Total		1233,3	

Suprafata totala masurata a imobilului= 3864 mp
Suprafata din act= mp

Executant: BACIU DIANA SIMONA
cat. B, seria RO-VS-F, nr. 170

Confirm executarea masuratorilor la teren, corectitudinea intocmirii documentatiei cadastrale si corespondenta acesteia cu realitatea din teren

BACIU
DIANA-SIMONA

Digitally signed by BACIU DIANA-SIMONA
DN: cn=BACIU DIANA-SIMONA, o=DIANA-SIMONA
c=RO, email=baciu@hisi.ro
Reason: BACIU DIANA-SIMONA, OCPI, B, VS, 170
Location:
Date: 2025.10.27 16:10:02.00

Inspector

Confirm introducerea imobilului in baza de date integrata si atribuirea numarului cadastral


PLAN DE AMPLASAMENT SI DELIMITARE A IMOBILULUI

ANEXA NR. 16

Scara 1: 1000

Amex 12-6 b
Hcl 315/30/10 wv

Nr. cadastral	Suprafata masurata (mp)	Adresa imobilului
	5605	INTRAVILAN MUN. HUSI, STR. DOBRINA NR.41A
Cartea Funciara nr.	UAT	HUSI

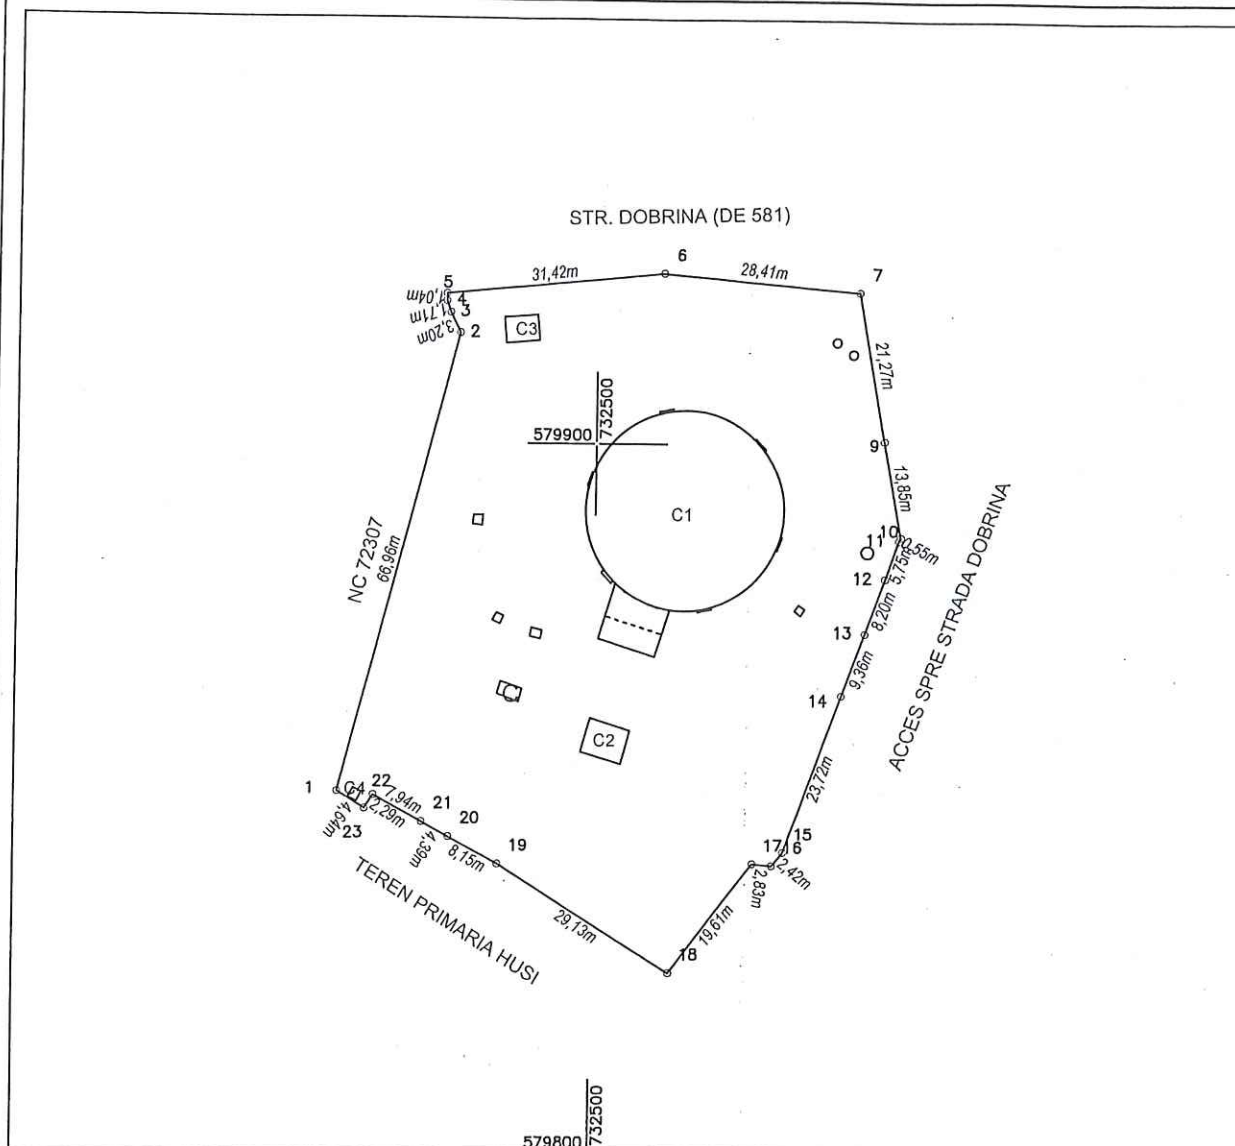

A. Date referitoare la teren

Nr. parcela	Categoria de folosinta	Suprafata [mp]	Mentiuni
1	CC	5605	Teren imprejmuit: gard din fier cu soclu de beton
Total		5605	

B. Date referitoare la constructii

Cod	Destinatia	Suprafata construita la sol [mp]	Mentiuni
C1	CIE	693,6	REZERVOR+ CAMERA VANE
C2	CIE	29,6	STATIE POMPE
C3	CA	17,2	CAMERA OPERATOR
C4	CA	1,9	WC
Total		742,3	

Suprafata totala masurata a imobilului= 5605 mp
Suprafata din act= mp

Executant: BACIU DIANA SIMONA
cat. B, seria RO-VS-F, nr. 170

Confirm executarea masuratorilor la teren, corectitudinea întocmirii documentatiei cadastrale si corespondenta acestora cu realitatea din teren

BACIU
DIANA-SIMONA

Data: 10.2025

Digitally signed by BACIU DIANA-SIMONA
DN: cn=BACIU DIANA-SIMONA
gn=DIANA-SIMONA c=RO i=Vaslui
Reason: BACIU DIANA SIMONA, OCPI, B
VS, 170
Location:
Date: 2025-10-27 18:14+02:00

Inspector

Confirm introducerea imobilului in baza de date integrata si atribuirea numarului cadastral


Preşedinte de şedinţă,
Toma Cătălina-Tania

Secretar general,
jr. Monica Dumitraşcu

PLAN DE AMPLASAMENT SI DELIMITARE A IMOBILULUI ANEXA NR. 16

Scara 1:1000

Nr. cadastral	Suprafata masurata (mp)	Adresa imobilului
	5605	INTRAVILAN MUN. HUSI, STR. DOBRINA NR.41A
Cartea Funciara nr.	UAT	HUSI

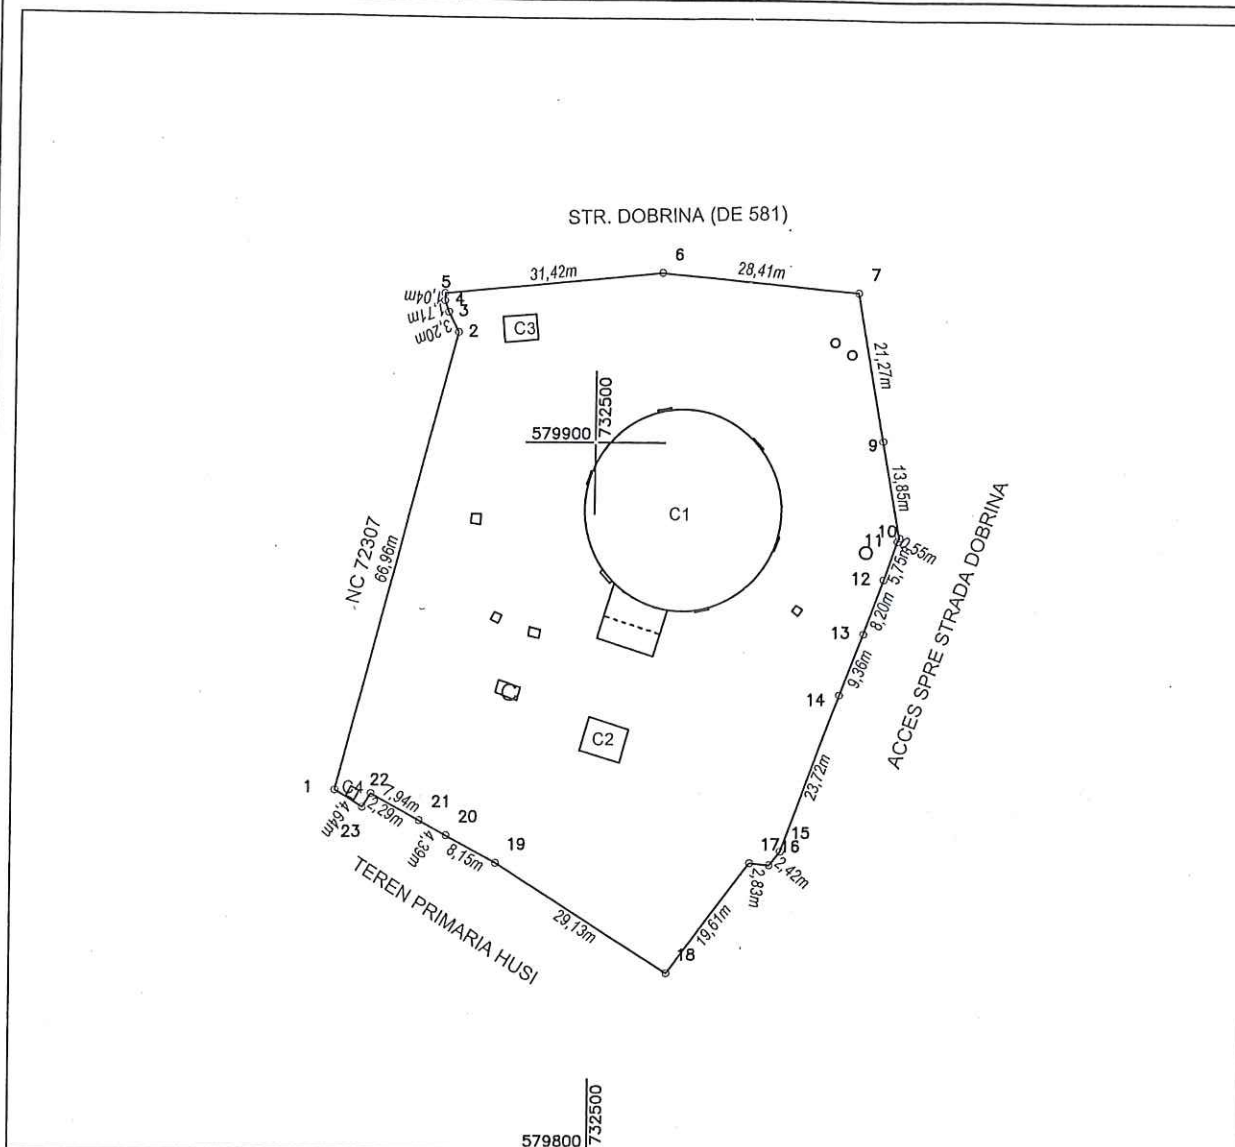

A. Date referitoare la teren

Nr. parcela	Categoria de folosinta	Suprafata [mp]	Mentiuni
1	CC	5605	Teren imprejmuit: gard din fier cu soclu de beton
Total		5605	

B. Date referitoare la constructii

Cod	Destinatia	Suprafata construita la sol [mp]	Mentiuni
C1	CIE	693,6	REZERVOR+ CAMERA VANE
C2	CIE	29,6	STATIE POMPE
C3	CA	17,2	CAMERA OPERATOR
C4	CA	1,9	WC
Total		742,3	

Suprafata totala masurata a imobilului= 5605 mp

Suprafata din act= mp

Executant: BACIU DIANA SIMONA

cat. B, seria RO-VS-F, nr. 170

Confirm executarea masuratorilor la teren, corectitudinea intocmirii documentatiei cadastrale si corespondenta acestora cu realitatea din teren

BACIU
DIANA-SIMONA

Data: 10.2025

Inspector

Confirm introducerea imobilului in baza de date integrata si atribuirea numarului cadastral

Digitally signed by BACIU DIANA-SIMONA
DN: cn=BACIU DIANA-SIMONA
gn=DIANA-SIMONA c=RO l=Vaslui
Reason: BACIU DIANA SIMONA, OCPI, B
VS, 170
Location:
Date: 2025-10-27 16:14+02:00