

CONSULTARE ASUPRA PROPUNERILOR PUZ:
ETAPA_1_ - AFISARE si INFORMAREA PUBLICULUI
PLAN URBANISTIC ZONAL (P.U.Z.)

INITIATOR; **S.C. RENTAL BUSINESS SOLUTIONS S.R.L. - BUCUREȘTI**

P.U.Z. pentru EXTINDERE GALERIE COMERCIALA

amplasament:

Mun. Husi, Sos. Husi – Stanilesti Nr.2C, jud. Vaslui, C.F. 75937

ELABORATOR: **S.C. ALIPHERA S.R.L. - Iași , Arh. Urb. Dragos Barboiu 0740 030609**

PUBLICUL ESTE INVITAT SĂ TRANSMITĂ OBSERVAȚII:

asupra documentelor expuse la sediul Primăriei Husi, la serviciul de Urbanism,
 in perioada 03.12.2025 - 23.12.2025, orele 08:00 – 13:00.

PUBLICUL ESTE INVITAT SĂ STUDIEZE DOCUMENTATIA PUZ SI SA PARTICIPE CU OBSERVATII:


Metoda: expunere plan de reglementare

Scopul: Plan Urbanistic Zonal

Data, ora: 03.12.2025 - 23.12.2025, 08:00 - 13:00.

Locul: la sediul Primăriei Husi, Serviciul de Urbanism,

Durata: pentru 20 de zile calendaristice.

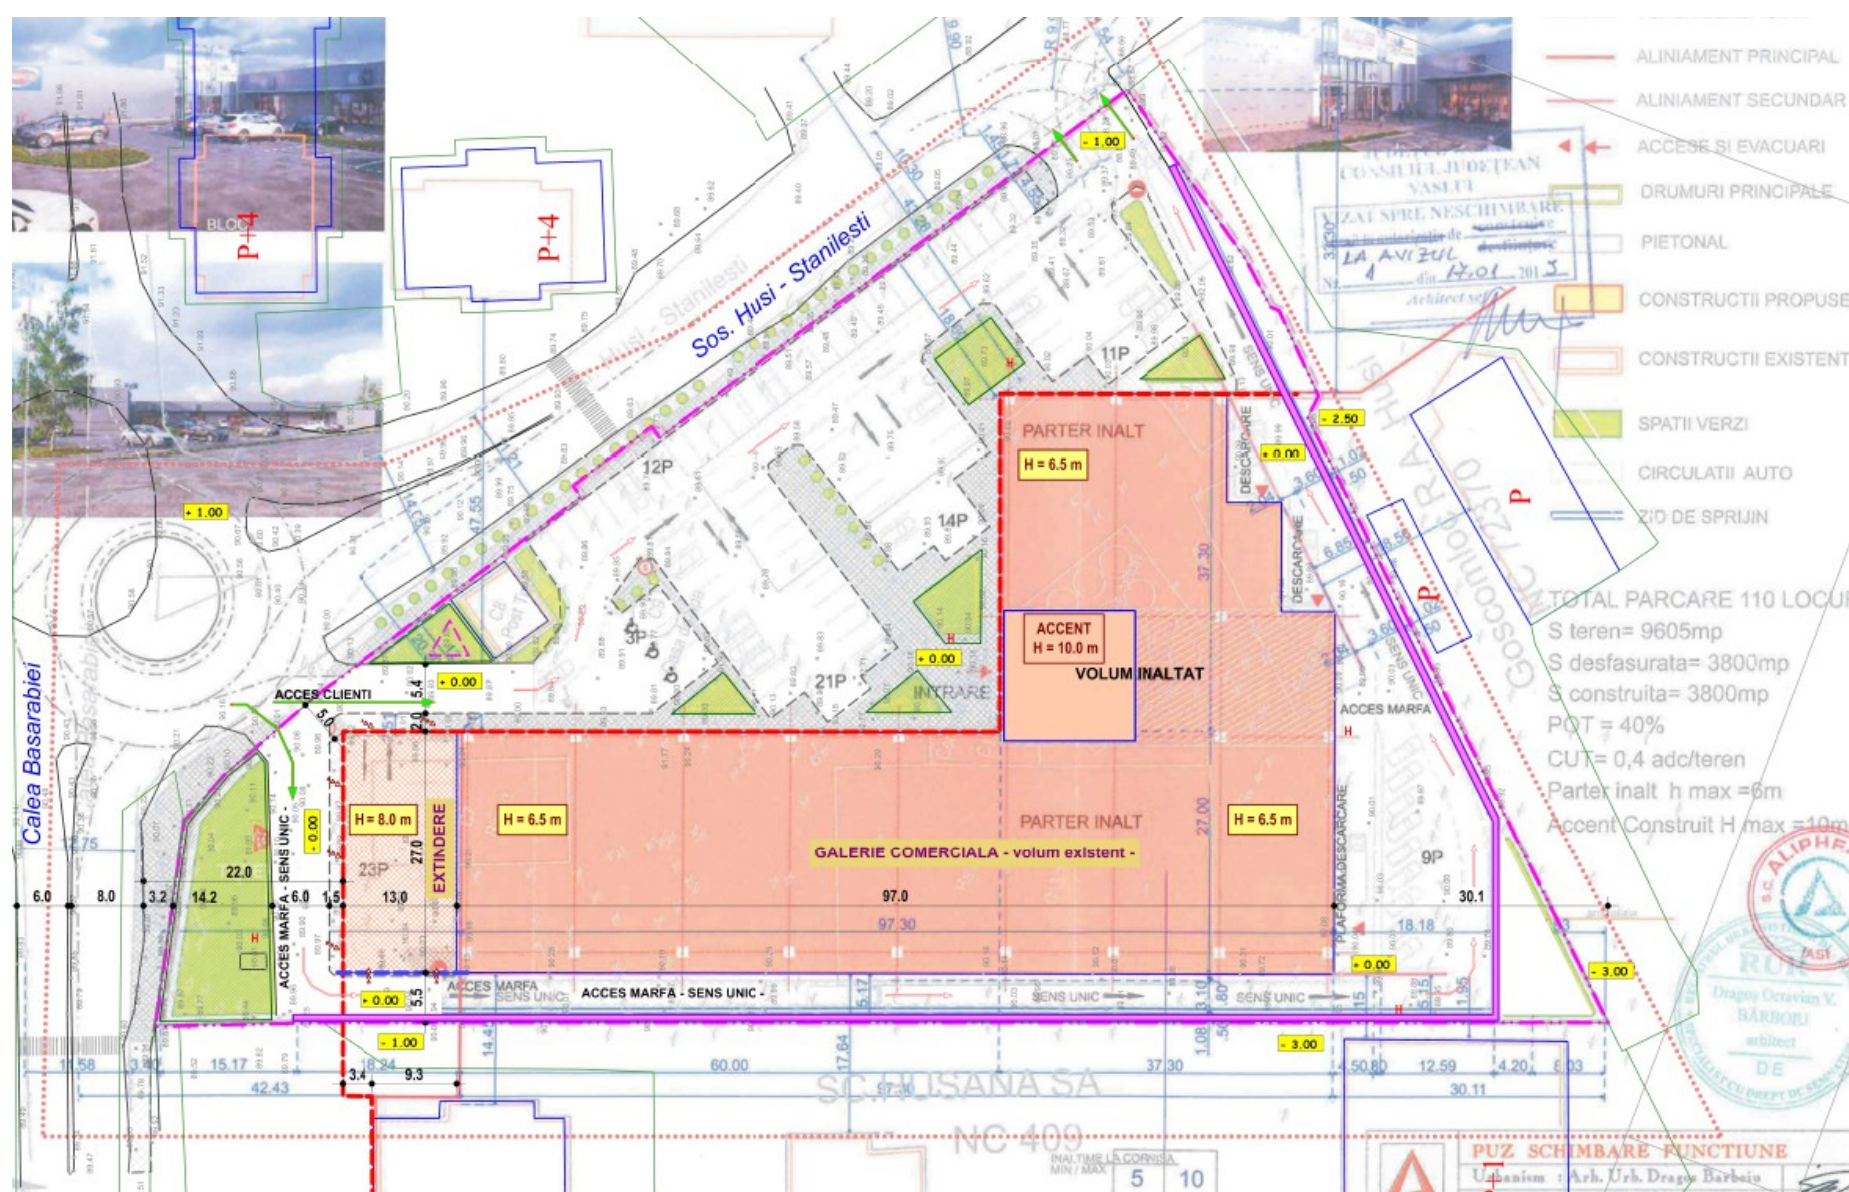

Raspunsul la observatiile transmise se vor afisa la sediul Primăriei Husi incepand cu data de 03.12.2025 , dezbaterea publica aferenta etapei _2_ va fi anuntata pe net si la sediul Primăriei Husi.

Persoana responsabilă cu informarea și consultarea publicului:

inspectorul de zonă din cadrul Biroului Avizare Conformități PUZ-uri din cadrul serviciului de Urbanism al primăriei

Adresa: Primaria Husi, str. 1 Decembrie, Nr.9

e-mail: urbanism@primariahusi.ro

tel /fax : **0235 480009 – serv. urbanism**