

Lista bunurilor situate in intravilanul Municipiului Husi care se declara ca bunuri de uz si de interes public local

| Nr. crt. | Codul de clasificare | Denumirea bunului | Elemente de identificare   | Anul dobândirii sau după caz dării în folosință | Valoarea de inventar (lei) | Situația juridică actuală         |
|----------|----------------------|-------------------|---|-------------------------------------------------|----------------------------|-----------------------------------|
| 240      | 1.6.1.               | Teren intravilan  | Strada Ștefan cel Mare, nr. 79A<br>îmbrăcăminte pamant, suprafața teren = 107,00 mp,<br>(Zona A:107,00 mp x 463 lei/mp=49.541,00 lei)<br>Categororia de folosința –curti-construcții<br>Vecinătăți:<br>N – bl.UMPS<br>S – str.Ștefan cel Mare<br>V – spațiu verde<br>E – cale acces | 2025                                            | 49.541,00                  | Plan de situației                 |
| 241      | 1.6.1.               | Teren intravilan  | Strada Sf.Gheorghe, nr. 3<br>îmbrăcăminte pamant, suprafața teren = 337,00 mp,<br>(Zona B:337,00 mp x 358 lei/mp=120.646,00 lei)<br>Categororia de folosința –curti-construcții<br>Vecinătăți:<br>N – str.Scarlat Rosetti<br>S – NC 72890<br>E – NC 71946<br>V – str.Sf.Gheorghe    | 2025                                            | 120.646,00                 | Plan de amplasament si delimitare |
| 242      | 1.6.1.               | Teren intravilan  | Strada Orizontului, nr.22<br>îmbrăcăminte pamant, suprafața teren = 300,00 mp,<br>(Zona D:300,00 mp x 171 lei/mp= 51.300,00 lei)<br>Categororia de folosința –curti-construcții   | 2025                                            | 51.300,00                  | Plan de amplasament si delimitare |



PLAN DE SITUATIE

scara 1:200

Anexa nr. 2 la  
Hr 380/29.12.2015


Judetul VASLUI

Unitatea adm. teritoriala HUSI

Adresa: mun.Husi, str. Stefan cel Mare, nr. \_\_\_\_

Numele proprietarului:

UAT HUSI

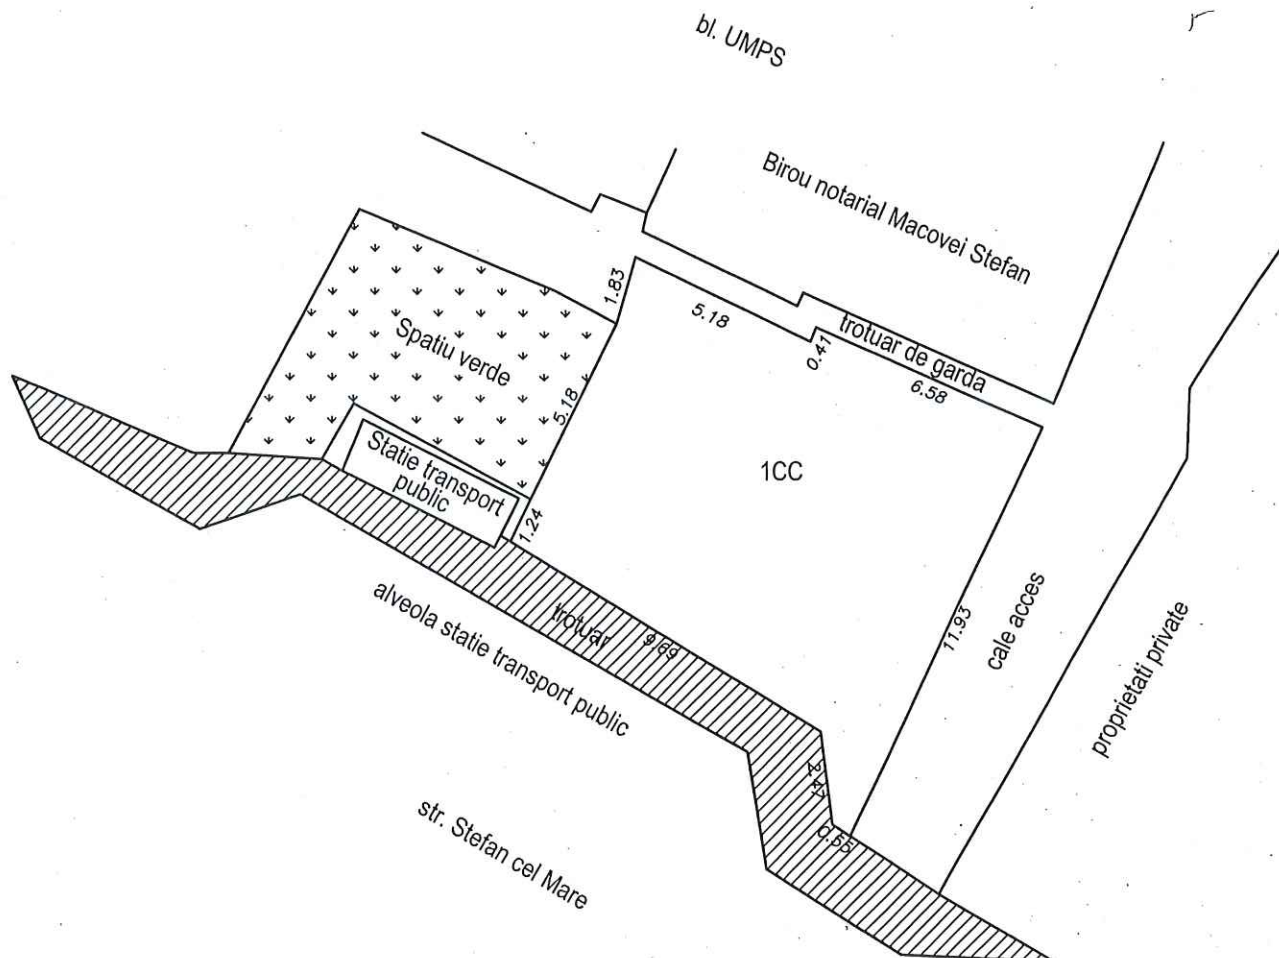

S1CC = 107 mp

Supraf. teren total = 107 mp

16.12.2025

Președinte de sedință,  
Toma Cătălina-Tania



Secretar general  
jr. Monica Dumitrașcu

SOVA  
IULIAN


Intocmit,  
Ing. Sova Iulian  
Digitally signed by  
SOVA IULIAN  
Date: 2025.12.16  
14:44:03 +02'00'

# AMPLASAMENT DE INCADRARE ÎN ZONĂ TEREN STUDIIAT - STRADA ȘTEFAN CEL MARE

Scara 1 : 5000



ZONĂ STUDIATĂ

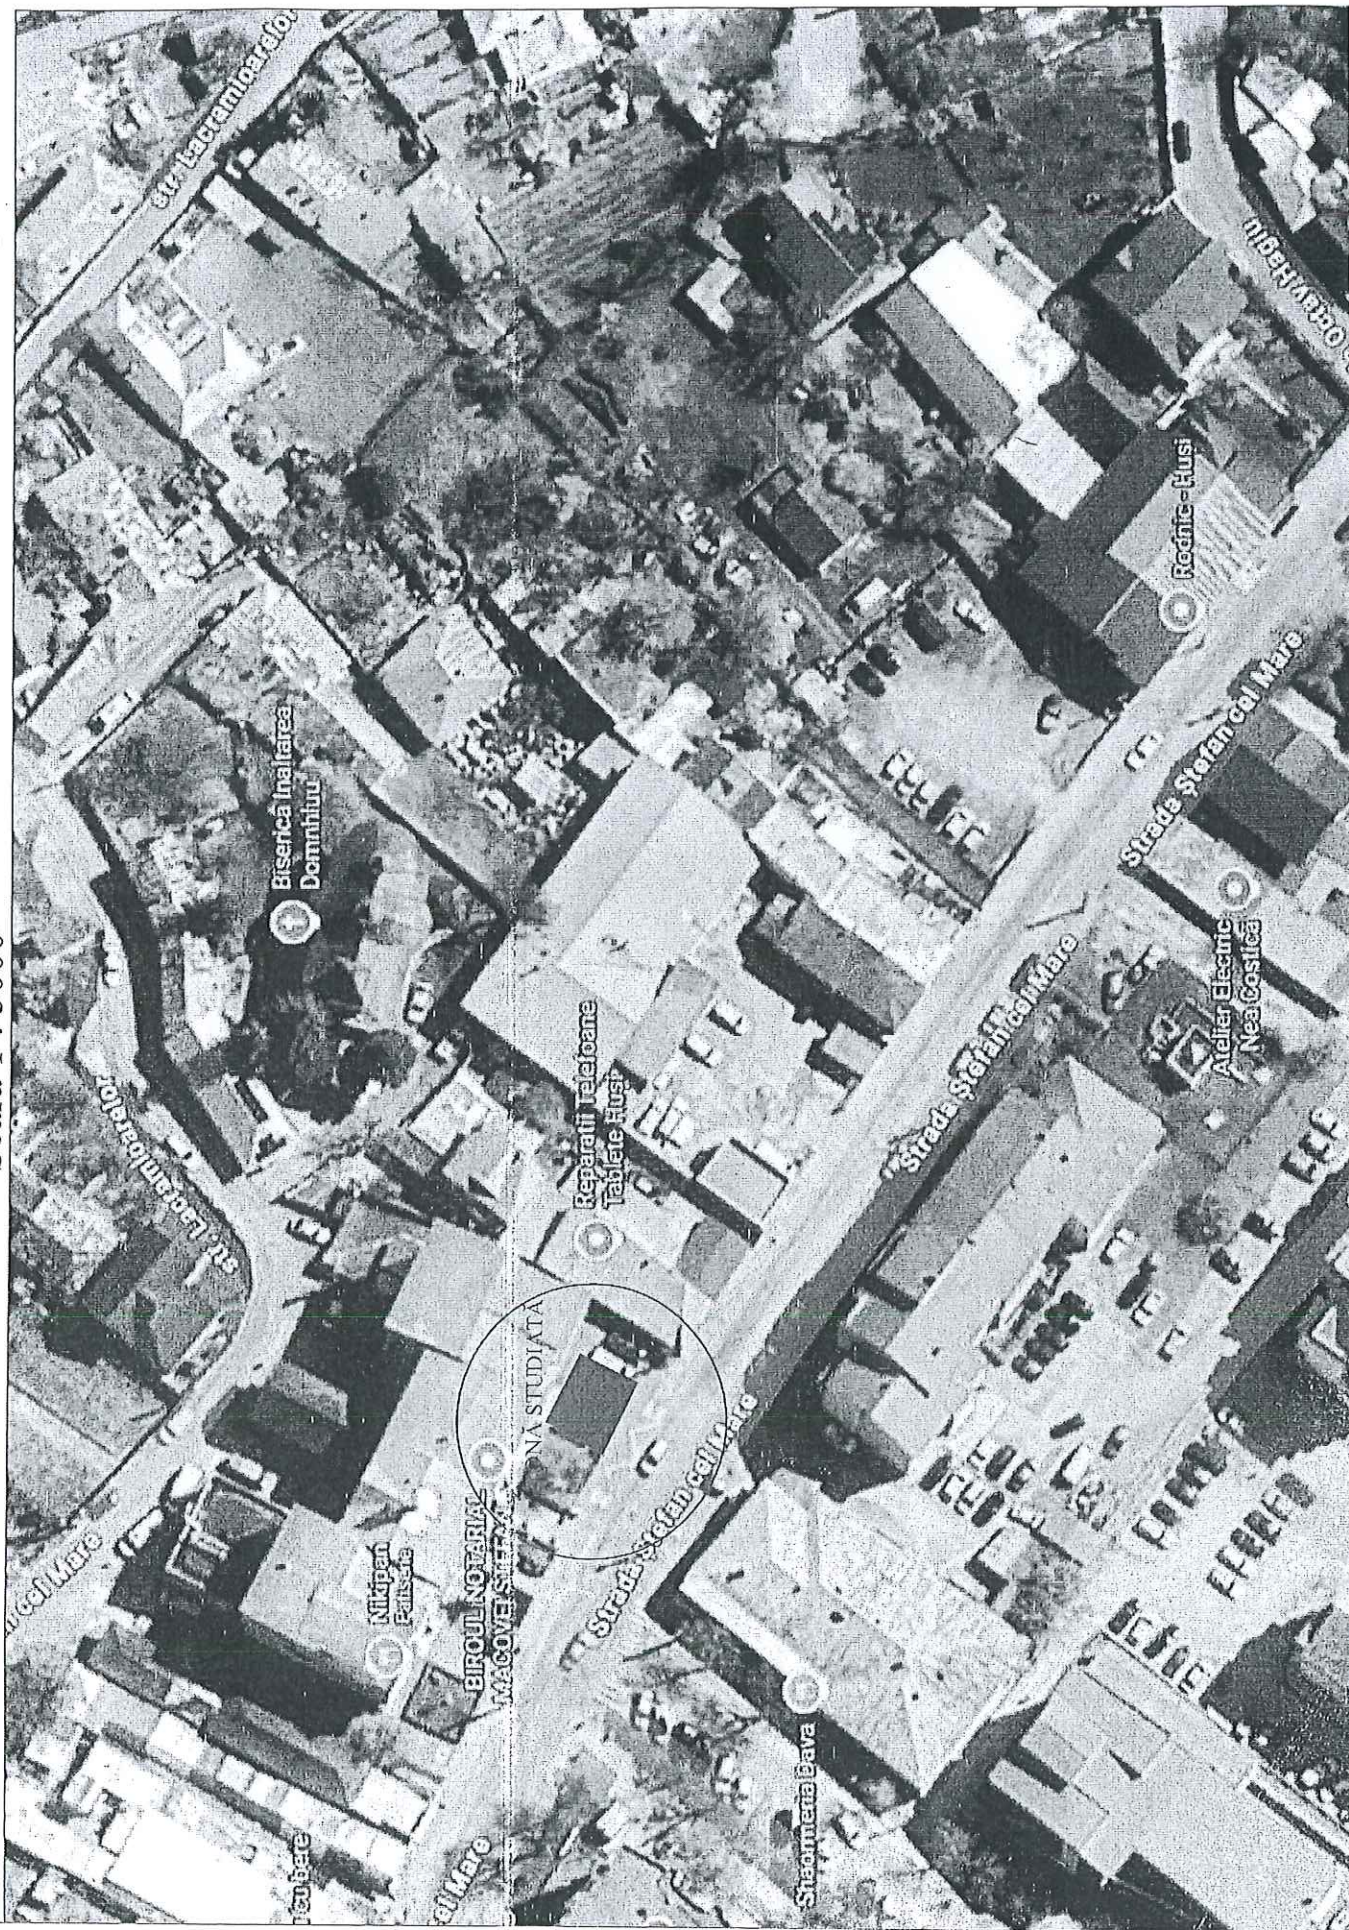

Plan de amplasament si delimitare a corpului de proprietate  
Intravilan  
Scara 1:250

Amplas nr 3  
le 11.11.2021  
2021


Județul Vaslui

Unitatea adm.-teritorială: Huși

Adresa corpului de proprietate:

str.Sfântu Gheorghe nr.3 mun.Huși

Numele si prenumele proprietarilor:  
Consiliul Local Huși

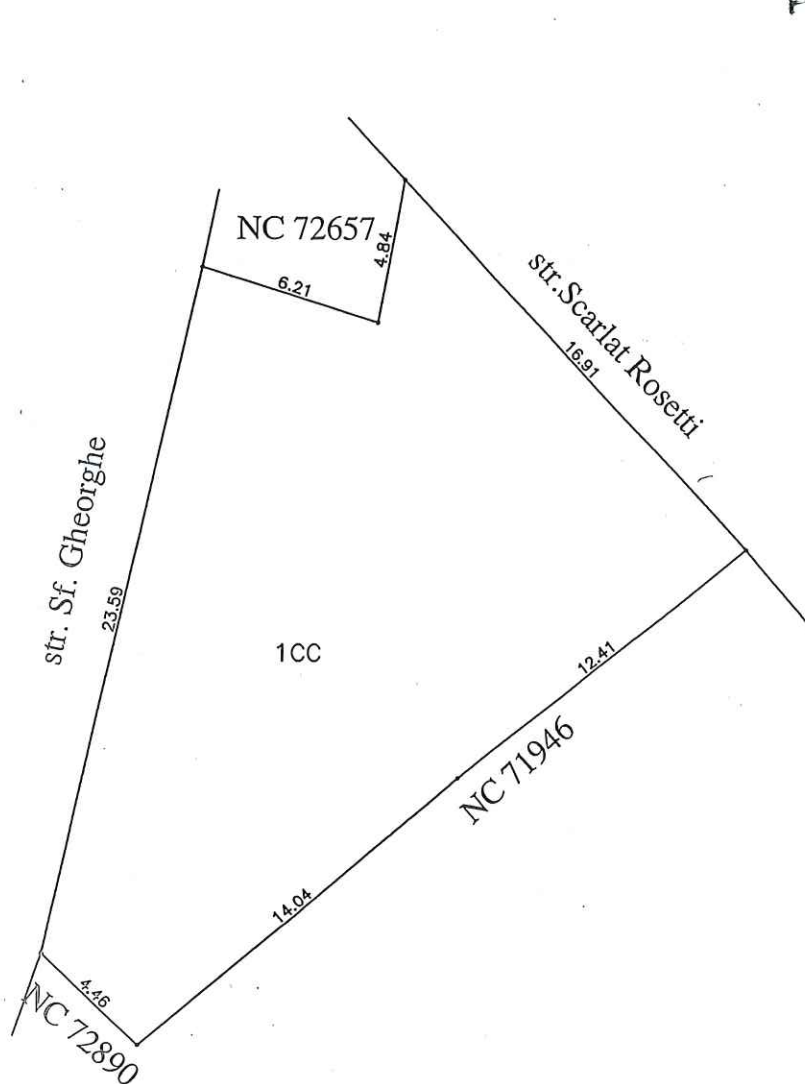

Data: 21.11.2021

S1CC= 337 mp  
Stotală= 337 mp



Președinte de ședință,  
Toma Cătălina-Tania

Secretar general  
jr. Monica Dumitrașcu

Întocmit,

Cătălin Neculai Coșniță




Plan de amplasament si delimitare a corpului de proprietate  
Intravilan  
Scara 1:500

Ampla nr 4 de  
dec 380/29.12  
2025

Județul Vaslui  
Unitatea adm.-teritorială: Huși  
Adresa corpului de proprietate:  
str.Orizontului nr.22 mun. Huși

Numele si prenumele proprietarilor:  
Consiliul local Huși-proprietar teren  
Mîrzac Costel-proprietar constructie

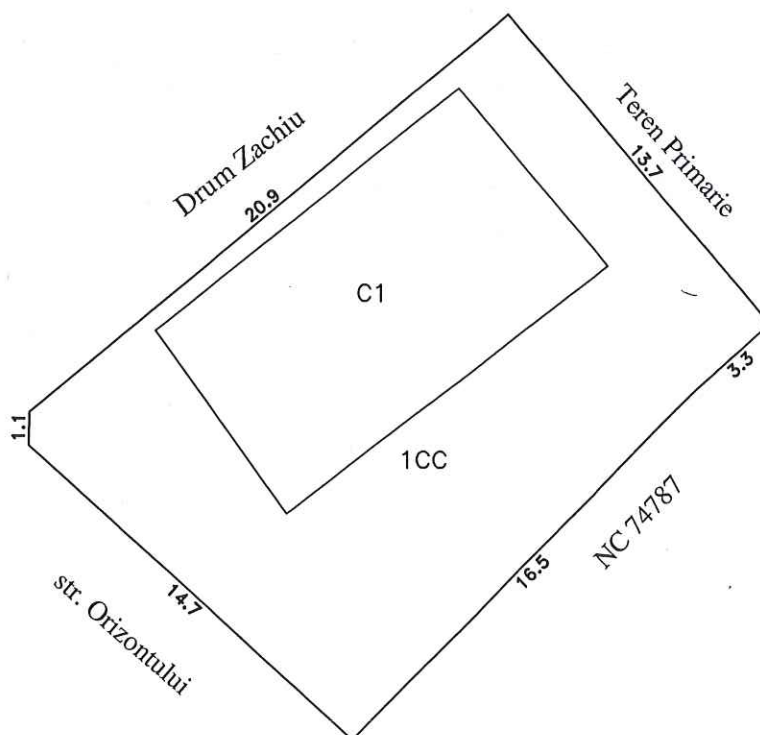

Data:17.09.2025

ScC1 Locuință= 102.4 mp

S1CC= 300 mp    Teren concesionat  
Stotală= 300 mp

ROMÂNIA  
Președinte de ședință,  
Toma Cătălina Tania

Secretar general  
jr.Monica Dumitrașcu

