


PLAN DE AMPLASAMENT SI DELIMITARE A IMOBILULUI CU PROPUNEREA DE DEZLIPIRE

ANEXA nr. 1.36

Scara 1 : 1000

Nr. cadastral	Suprafata masurata (mp)	Adresa imobilului
77409	4120	Mun. Husi, Zona DRIC 2, UAT Husi, jud. Vaslui
Cartea Funciara nr.	UAT	HUSI

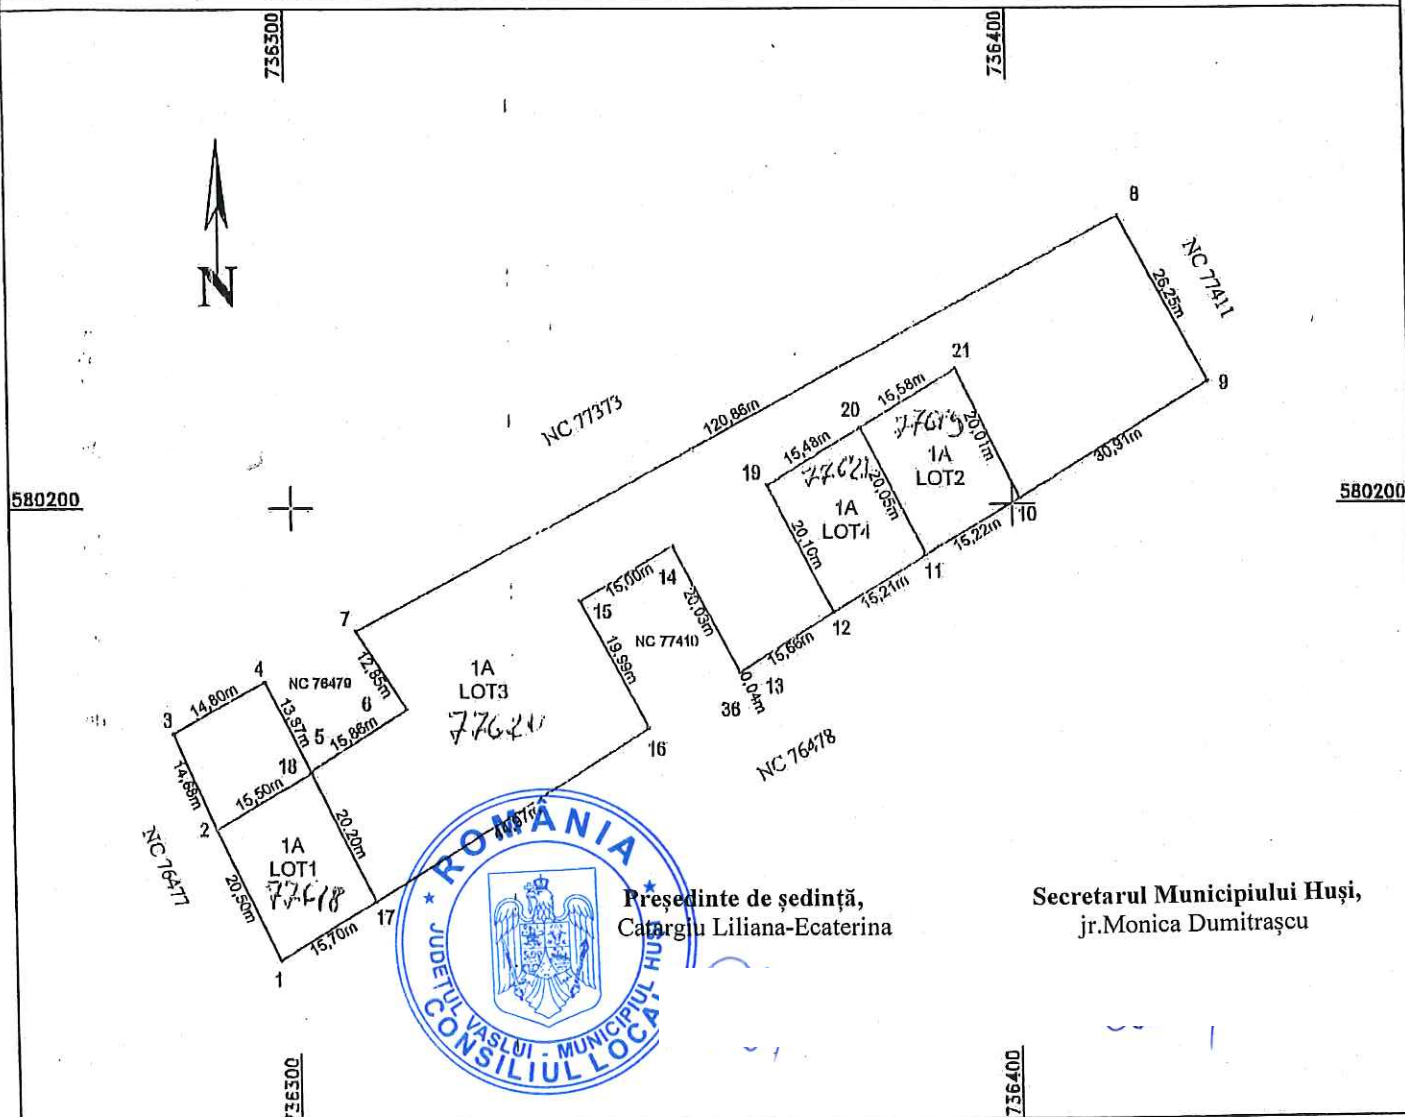

Președinte de ședință,
Căpătul Liliana-Ecaterina

Secretarul Municipiului Huși,
jr. Monica Dumitrașcu

Tabel de miscare parcelara pentru dezlipire imobil

Situatia actuala (Inainte de dezlipire)				Situatia viitoare (dupa dezlipire)			
Nr. cad	Suprafata (mp)	Categoria de folosinta	DESCRIEREA IMOBILULUI	Nr. cad	Suprafata (mp)	Categoria de folosinta	DESCRIEREA IMOBILULUI
77409	4120	A	Teren imprejmuit partial	77618	316	A	LOT 1
				77619	307	A	LOT 2
				77620	3190	A	LOT 3
				77621	307	A	LOT 4
Total	4120	—	—	—	4120	—	—

Executant: Ing. Neculau Sorin

Confirm executarea masuratorilor la teren,
corectitudinea intocmirii documentatiilor cadastrale si
corespondenta acestora cu realitatea din teren

Semnatura si stampila

Inspector

Confirm introducerea imobilului in baza de date integrata si
atribuirea numarului cadastral

Semnatura si parafe

Stampila BCPI si PUBLICITATE IMOBILIARA VASLUI

Marile 2019

Inginer Lepădă Petrică
Inspector cadastral


Data:

PLAN DE AMPLASAMENT SI DELIMITARE A IMOBILULUI

ANEXA NR.11

Scara 1:200

Nr. cadastral	Suprafata masurata	Adresa imobilului
77618	316mp	Mun. Husi, Zona DRIC 2, UAT Husi, jud. Vaslui
Cartea Funciara nr.		UAT HUSI

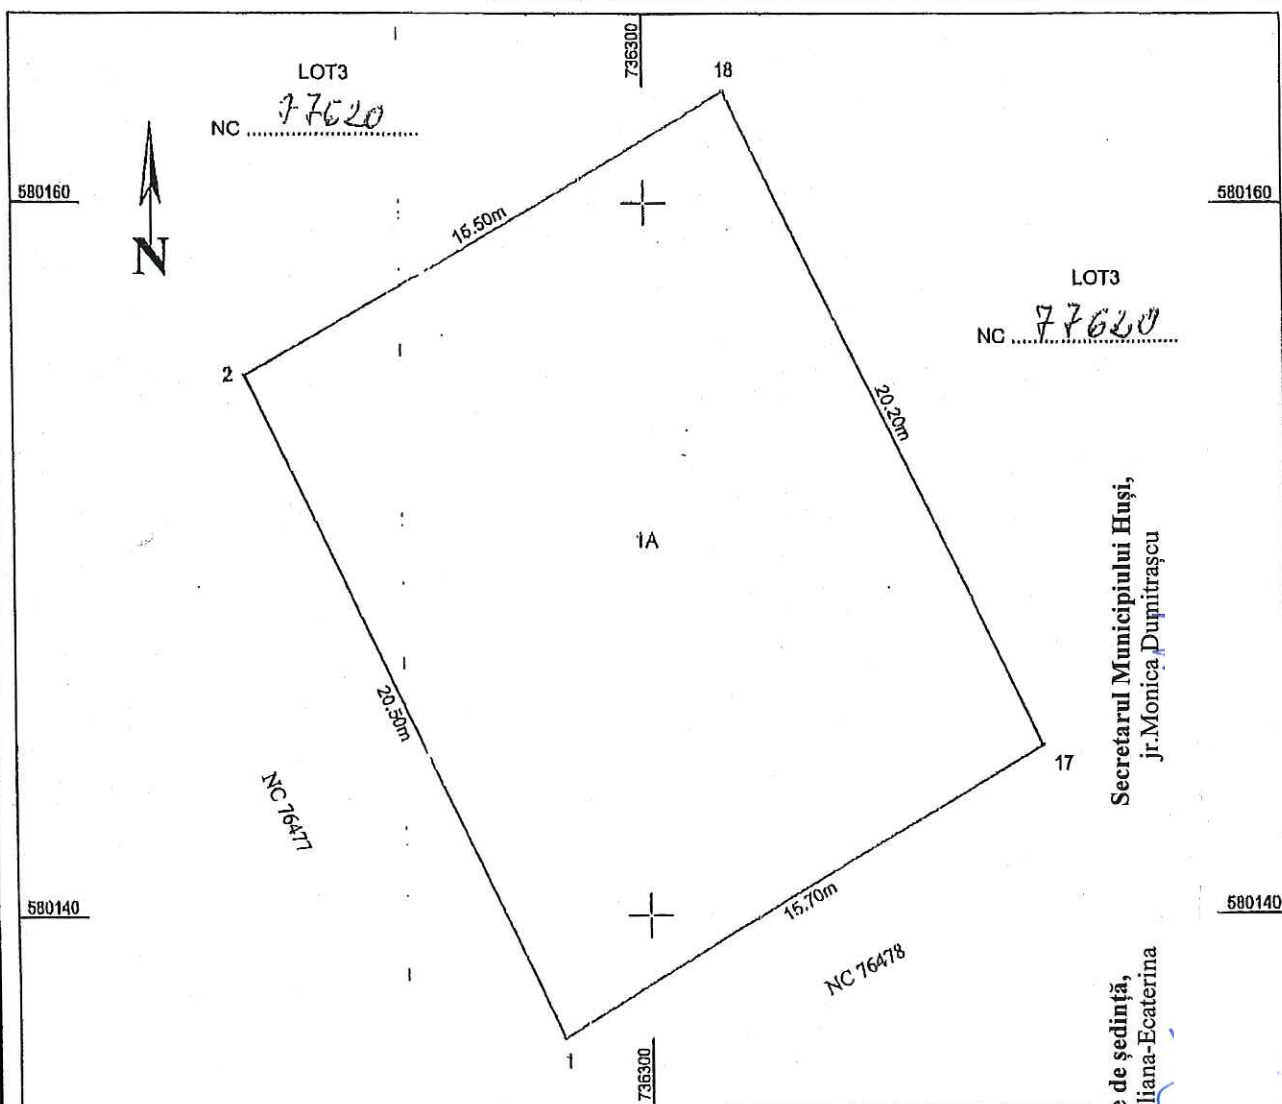

A. Date referitoare la teren

Nr. parcela	Categoria de folosinta	Suprafata (mp)	Mentiiuni
1	A	316	Imobilul este imprejmuit. LOT1
			Lot nr. 226 din P.V. nr. 14670/21.05.2008
Total		316	

B. Date referitoare la constructii

Cod constr.	Destinatie	Suprafata construita la sol (mp)	Mentiiuni
-	-	-	-
Total	-	-	-

Suprafata totala masurata a imobilului = 316mp
Suprafata din act =

Executant:

Ing. Neculau Sorin

Confirm executarea masuratorilor la teren,
corectitudinea inlocuirii documentatiei cadastrale
corespondenta acesteia cu realitatea din teren

Semnatura si stampila

Data: Martie 2019

Inspector

Confirm introducerea imobilului in baza de date integrata si
atribuirea numarului cadastral IMOBILIARA VASLUI
Inginer Lepard Petrica
Inspector cadastral
Data:

Stampila BCPI

Secretarul Municipiului Husi,
jr. Monica Dumitrascu

Președinte de ședință,
Catargiu Liliana-Ecaterina




10. APR. 2019

PLAN DE AMPLASAMENT SI DELIMITARE A IMOBILULUI

ANEXA NR.11

Scara 1:200

Nr. cadastral	Suprafata masurata	Adresa imobilului
77619	307mp	Mun. Husi, Zona DRIC 2, UAT Husi, jud. Vaslui
Cartea Funciara nr.	I	UAT HUSI

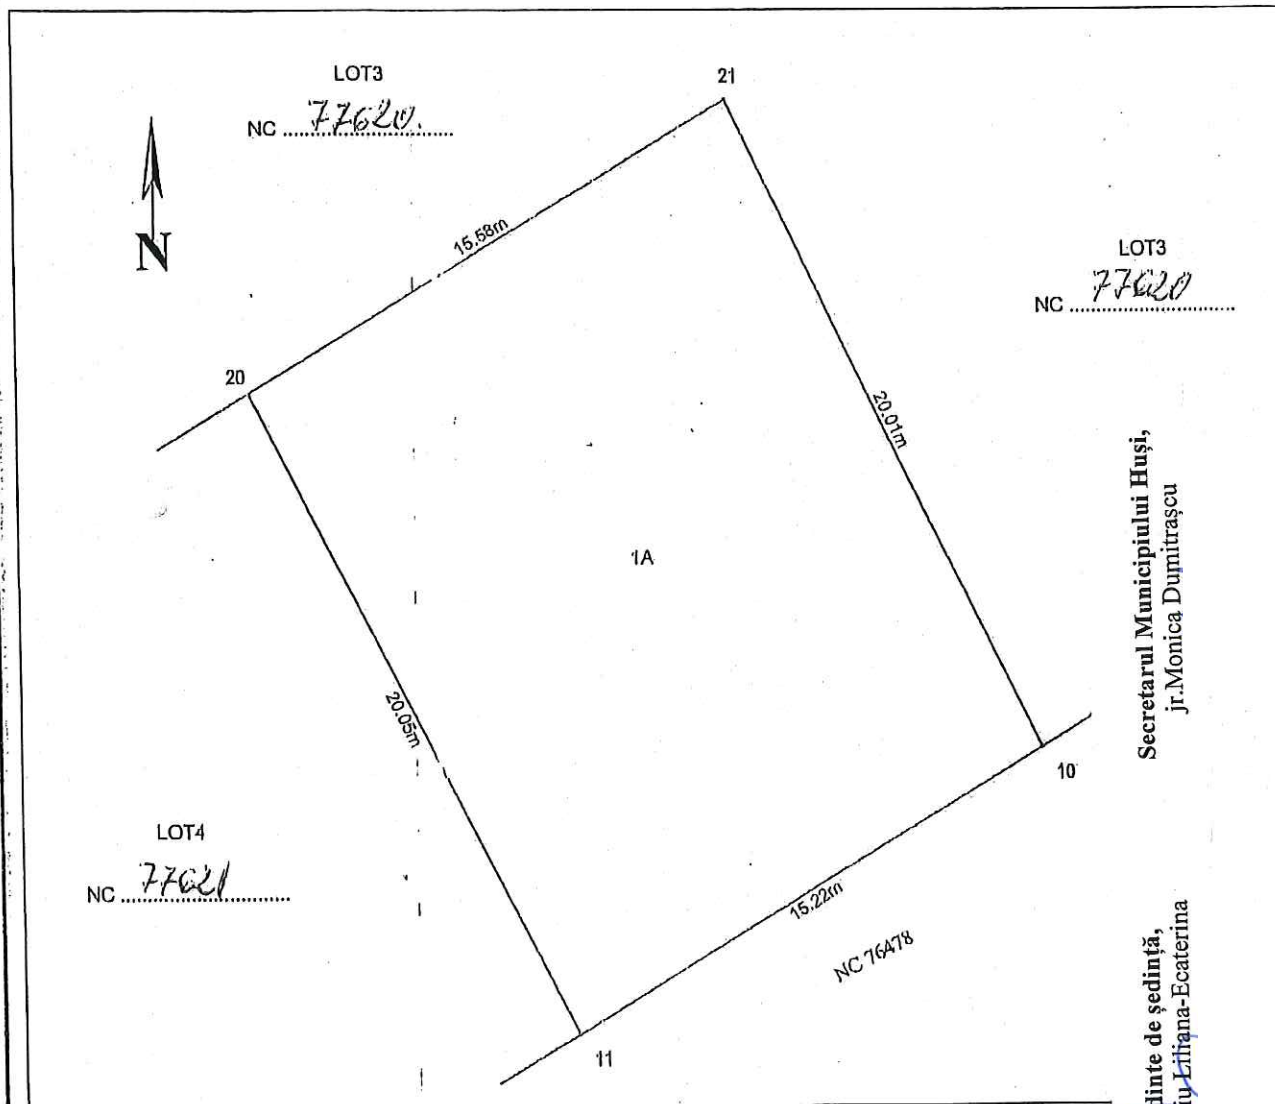

Secretarul Municipiului Husi,
jr. Monica Dumitrescu

Președinte de ședință,
Căpitan Liliana-Ecaterina

A. Date referitoare la teren

Nr. parcela	Categoria de folosinta	Suprafata [mp]	Mentiiuni
1	A	307	Imobilul este imprejmuit. LOT2
			Lot nr. 255 din P.V. nr. 21201/14.09.2010
Total		307	

B. Date referitoare la constructii

Cod constr.	Destinatia	Suprafata construita la sol [mp]	Mentiiuni
-	-	-	-
Total	-	-	-

Suprafata totala masurata a imobilului = 307mp
Suprafata din act = mp

Executant:

Ing. Neculau Sorin

Confirm executarea masuratorilor la teren,
corectitudinea inlocuirii documentelor cadastrale
corespondente acestora cu realitatea din teren.

Semnatura si stampila

Data: Martie 2019

Inspector

Confirm introducerea imobilului in baza de date integrata si
atribuirea numarului cadastral
OFICIUL DE CADASTRU SI PUBLICITATE IMOBILIARA VA ILUI
Inginer Lepășău
Inspector

Stampila BCPI



16. APR. 2019


PLAN DE AMPLASAMENT SI DELIMITARE A IMOBILULUI

ANEXA NR.11

Scara 1:1000

Nr. cadastral	Suprafata masurata	Adresa imobilului
77620	3190mp	Mun. Husi, Zona DRIC 2, UAT Husi, jud. Vaslui

Cartea Funciara nr.	UAT	HUSI
---------------------	-----	------

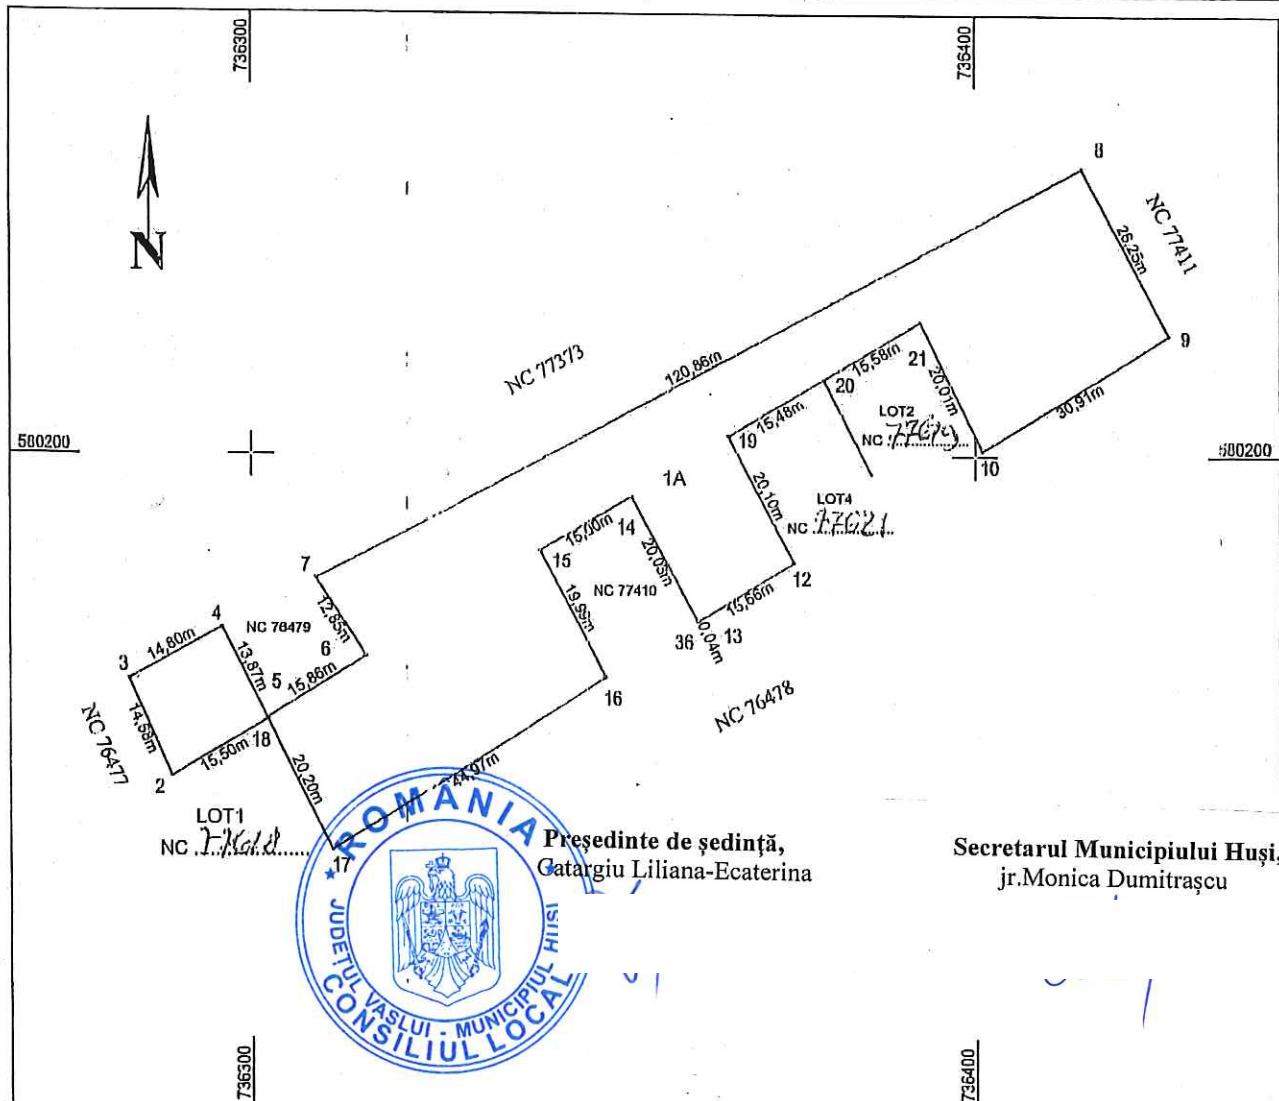

Președinte de ședință,
Gatargiu Liliana-Ecaterina

Secretarul Municipiului Husi,
jr. Monica Dumitrașcu

A. Date referitoare la teren

Nr. parcela	Categoria de folosinta	Suprafata [mp]	Mentiiuni
1	A	3190	Terenul este partial imprejmuit, LOT3
Total		3190	

B. Date referitoare la constructii

Cod constr.	Destinatia	Suprafata construita la sol [mp]	Mentiiuni
-	-	-	-
Total	-	-	

Suprafata totala masurata a imobilului = 3190mp
Suprafata din act = 3190mp

Executant:

Ing. Neculau Sorin

Confirm executarea masuratorilor la teren,
corectitudinea inlocuirii documentatiei cadastrale si
corepondenta acestora cu realitatea din teren.

Semnatura si stampila

Data: Martie 2019

Inspector

Confirm introducerea imobilului in baza de date integrata si
atribuirea numarului cadastral

OFICIUL DE CADASTRU A JUDETELUI VASLUI

Stampila BCPI

Semnatura si parafa

Inginer Lepard Petru

Data:

Inspector cadastral


PLAN DE AMPLASAMENT SI DELIMITARE A IMOBILULUI

ANEXA NR.11

Scara 1: 200

Nr. cadastral	Suprafata masurata	Adresa imobilului
77621	307mp	Mun. Husi, Zona DRIC 2, UAT Husi, jud. Vaslui

Cartea Funciara nr.	UAT	HUSI
---------------------	-----	------

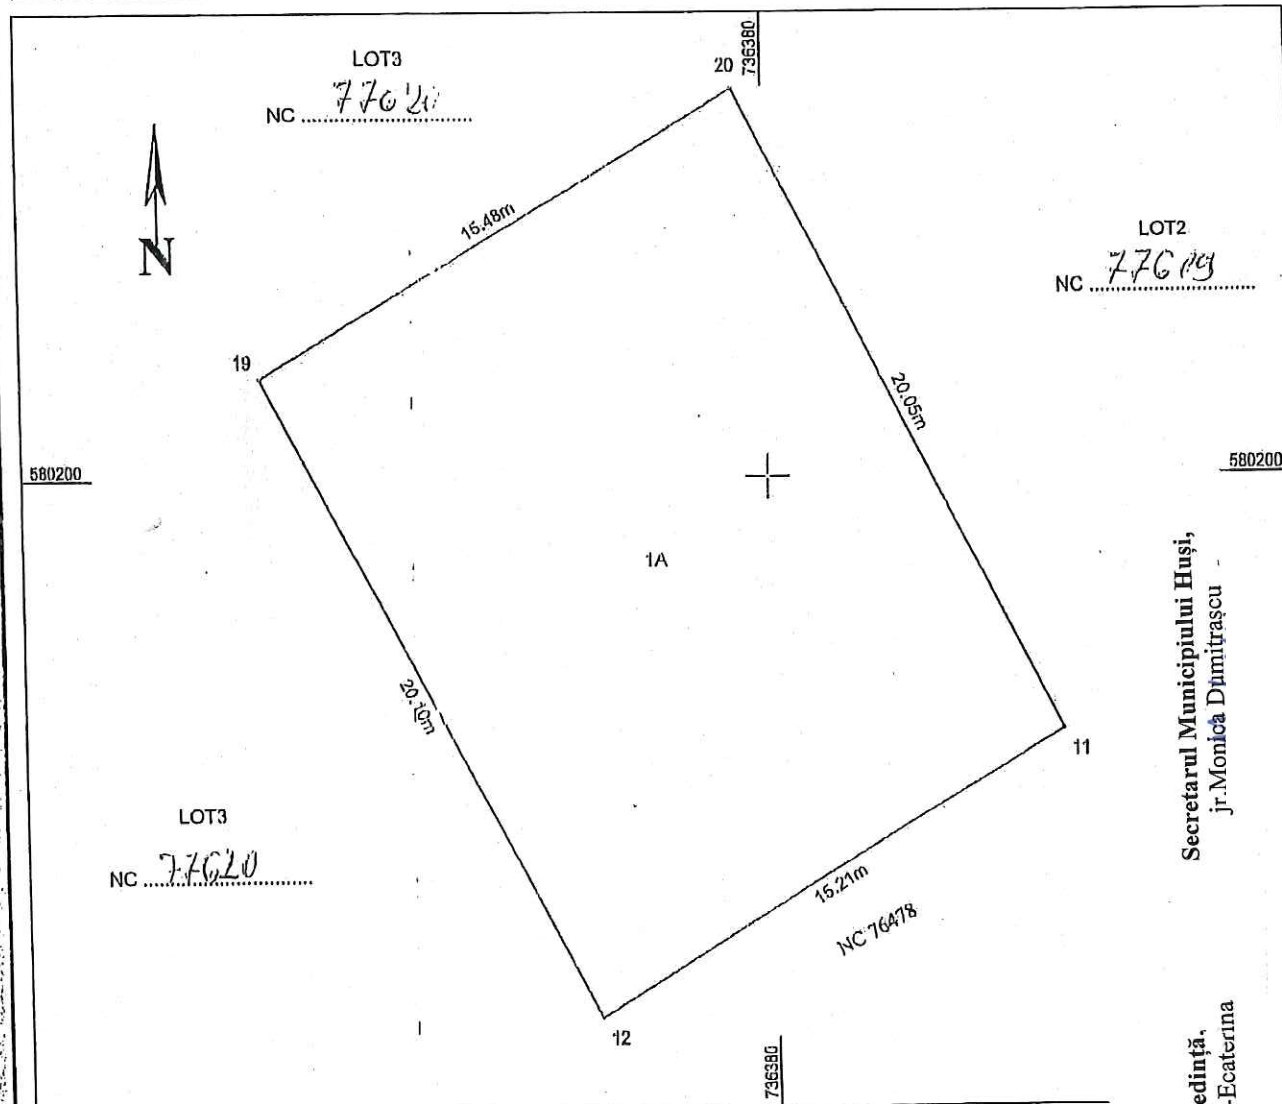

Secretarul Municipiului Husi,
jr. Monica Dimitrașcu

Președinte de ședință,
Cătălin Liliiana-Ecaterina

A. Date referitoare la teren

Nr. parcela	Categoria de folosinta	Suprafata (mp)	Mentluni
1	A	307	Imobilul este imprejmuit. LOT4
			Lot nr. 254 din P.V. nr. 21200/14.09.2010
Total		307	

B. Date referitoare la constructii

Cod constr.	Destinatie	Suprafata construita la sol (mp)	Mentluni
-	-	-	
Total	-	-	

Suprafata totala masurata a imobilului = 307mp
Suprafata din act = mp

10. APR. 2019

Executant:

Ing. Neculau Sorin

Confirm executarea masuratorilor la teren,
corectitudinea intocmirii documentatiei cadastrale si
corespondenta acesteia cu realitatea din teren

Semnatura si stampila

Data: Martie 2019

Inspector

Confirm introducerea imobilului in baza de date integrata si
atribuirea numarului cadastral

OFICIUL DE CADASTRU SI PUBLICITATE


inginer Leopardă Petru

Stampila BCPI

Inspector cadastru



ANEXA 6
Plan de amplasament si delimitare a imobilului
cu propunere de DEZMEMBRARE
Scara 1:1000

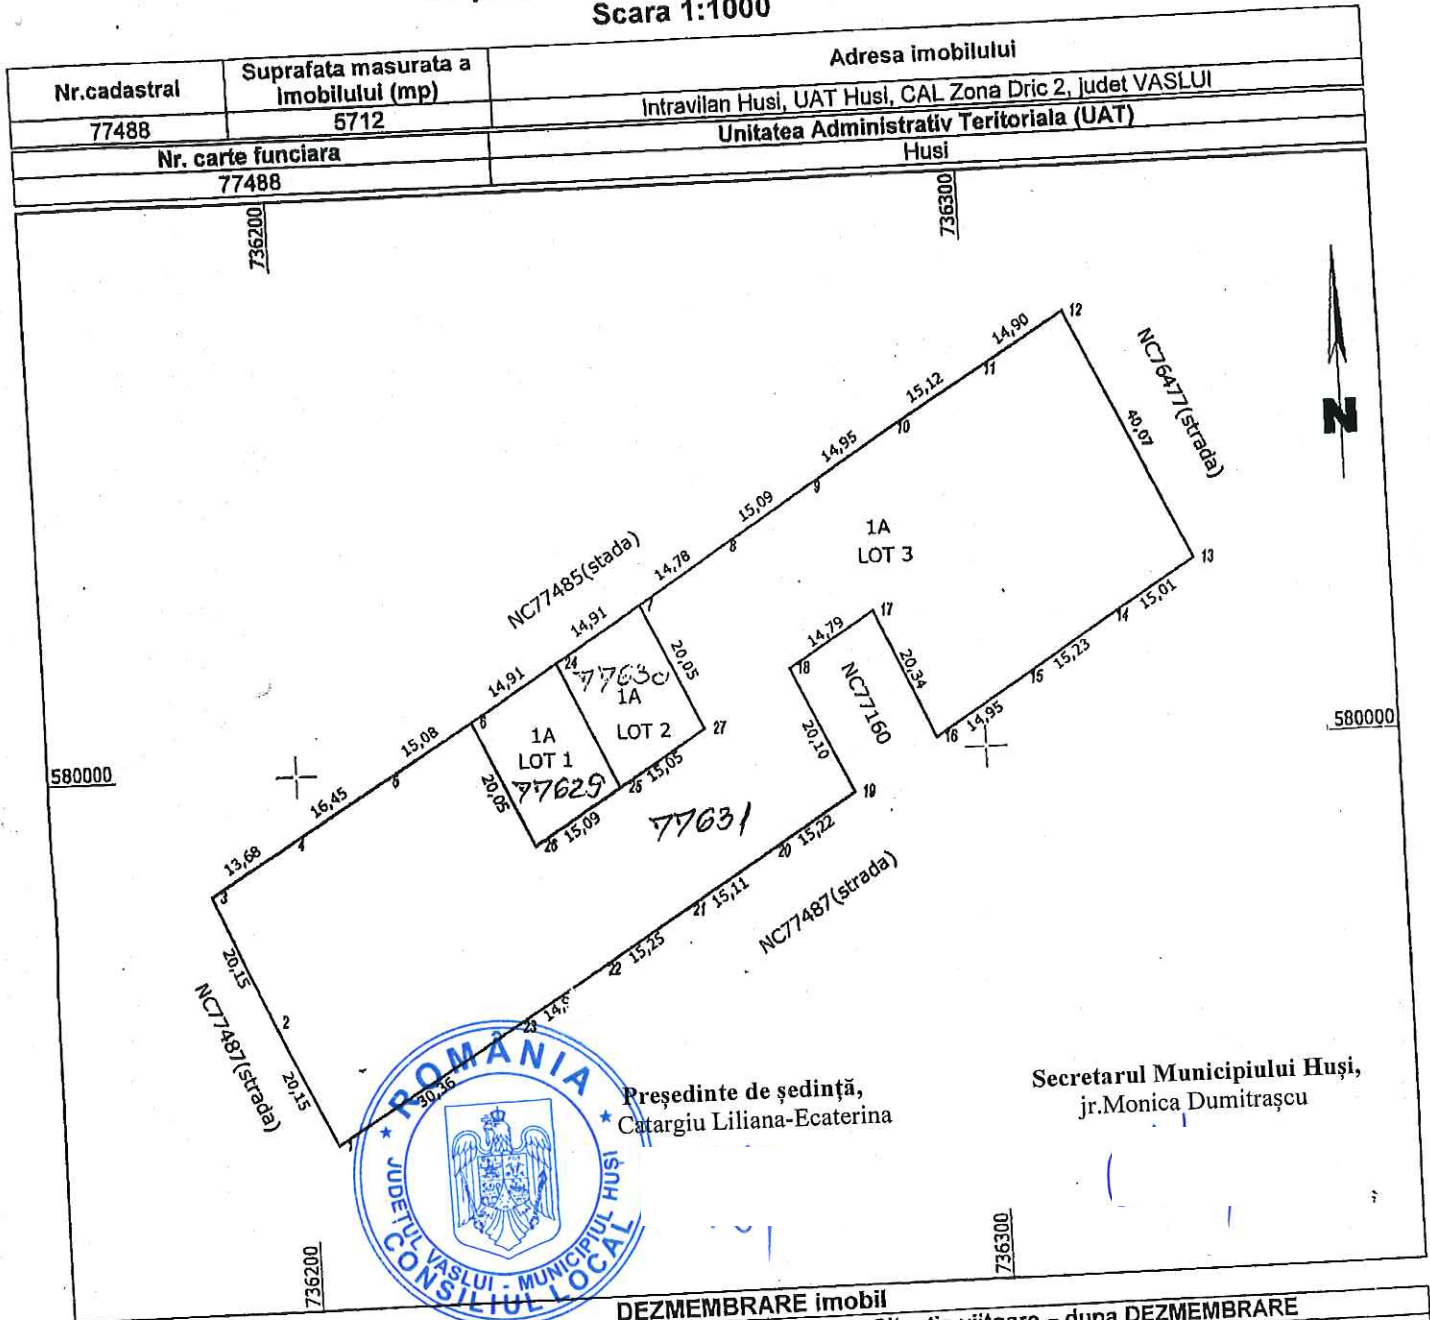

Situatia actuala – inainte de DEZMEMBRARE				Situatia viitoare – dupa DEZMEMBRARE			
Nr. cadastral	Suprafata (mp)	Categoria de folosinta	Descrierea imobilului	Nr. cadastral	Suprafata (mp)	Categoria de folosinta	Descrierea imobilului
77488	5712	A			298	A	Lotul 1
					298	CC	Lotul 2
					5116	A	Lotul 3
Total	5712				5712		

Executant: SOVGADLEX SRL (nume, prenume): Confim executarea masuratorilor pe teren, corectitudinea intocmirii documentatiei cadastrale si corespundenta acestora cu realitatea din teren. Semnatura si stampila: Data: 08.03.2019	Inspector: Confim introducerea imobilului in baza de date si atribuirea numarului cadastral. Semnatura si parafa: Data: Stampila BCPI Vaslui
---	---

DEZMEMBRARE imobil

ANEXA 7

Plan de amplasament si delimitare a imobilului

Scara 1:500

Nr.cadastral	Suprafata masurata a imobilului (mp)	Adresa imobilului
77629	298	Intravilan Husi, UAT Husi, CAL Zona Dric 2, judet VASLUI
Nr. carte funciara	Unitatea Administrativ Teritoriala (UAT)	
	Husi	




Președinte de ședință,
Cătărgiu Liliana-Ecaterina

Secretarul Municipiului Husi,
jr.Monica Dumitrașcu

N

580000

580000

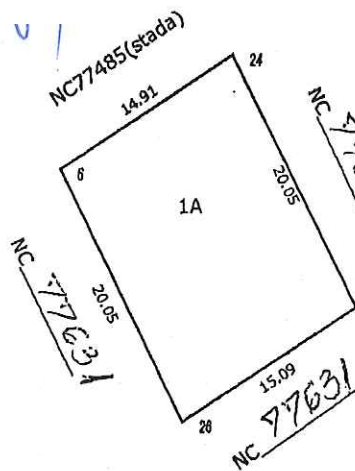

A. Date referitoare la teren

Nr. parcela	Categorie de folosinta	Suprafata (mp)	Mentuni
1	A	298	Lot nr. 1.
TOTAL		298	

B. Date referitoare la constructii

Cod constr.	Destinatia	Suprafata construita la sol (mp)	Mentuni
TOTAL			

Suprafata totala masurata a imobilului = 298 mp

Executant SOVOCADLEX SRL
(nume, prenume)
Confirm executarea masuraturilor la teren, corectitudinea întocmirii documentației cadastrale și corespondența acesteia cu realitatea din teren.

Semnatura si stampila


Confirm introducerea imobilului in baza de date si atribuirea numarului cadastral.

Inspector
Semnatura si parafa Daniel Prunila
Inginer
Data
Inspector cadastru

Plan de amplasament si delimitare a imobilului

Scara 1:500

Nr.cadastral	Suprafata masurata a imobilului (mp)	Adresa imobilului
77630	298	Intravilan Husi, UAT Husi, CAL Zona Dric 2, judet VASLUI
Nr. carte funciara		Unitatea Administrativ Teritoriala (UAT)
		Husi

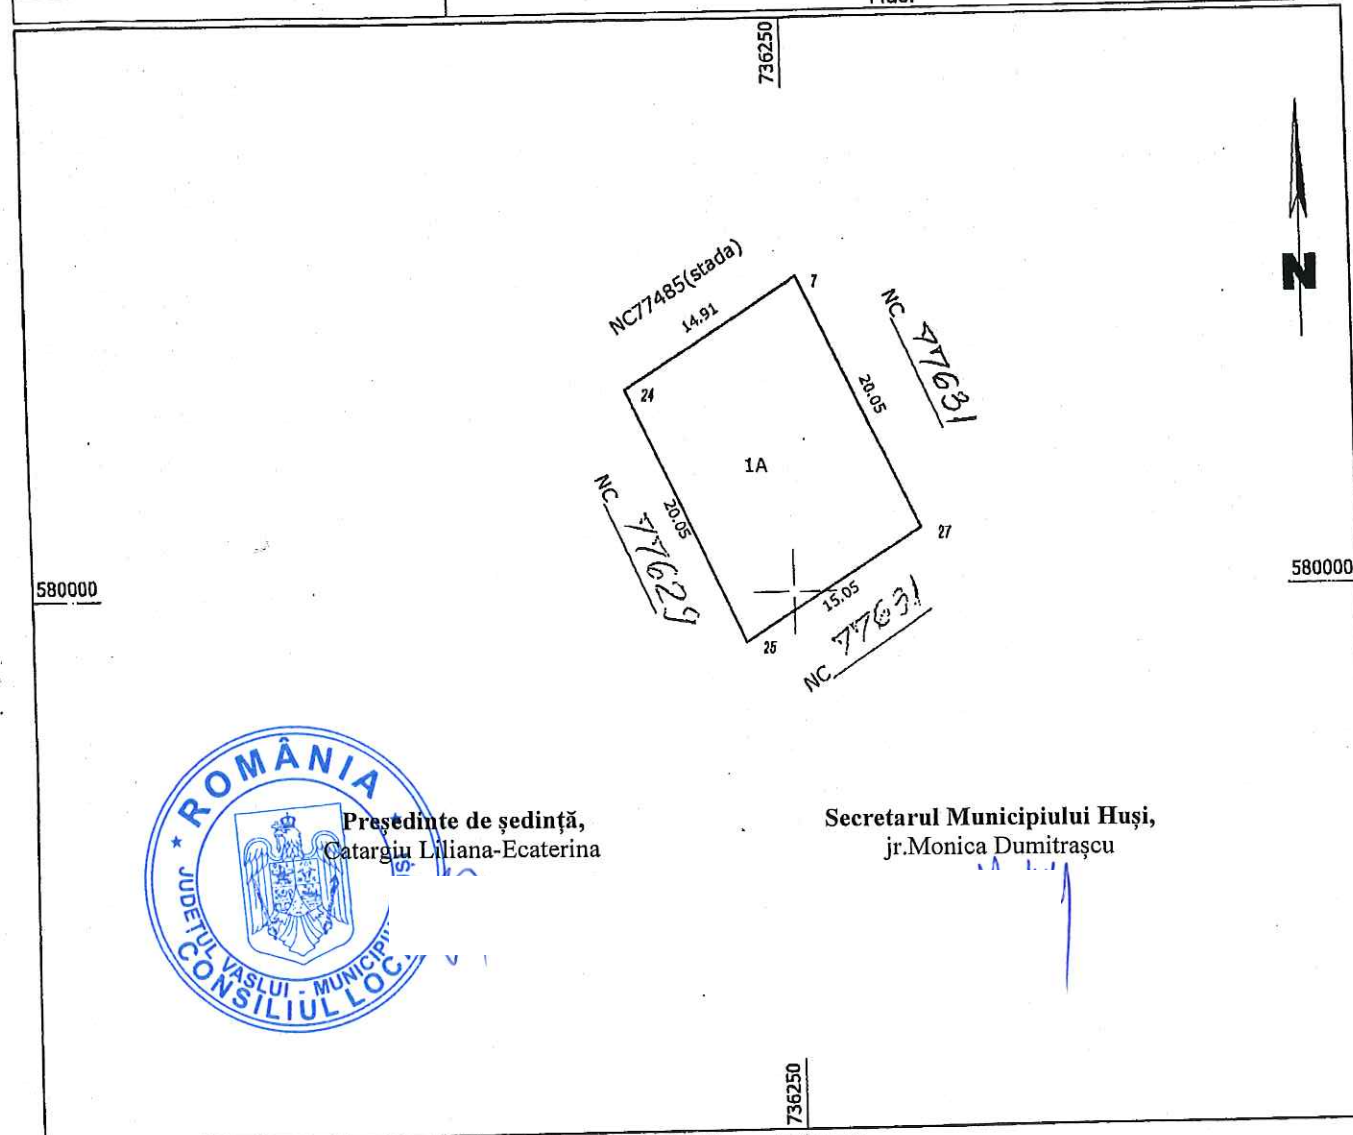

Președinte de ședință,
Catargiu Liliana-Ecaterina

Secretarul Municipiului Husi,
jr.Monica Dumitrașcu

A. Date referitoare la teren

Nr. parcela	Categorie de folosinta	Suprafata (mp)	Mentuni
1	A	298	Lot nr. 2
TOTAL		298	

B. Date referitoare la constructii

Cod constr.	Destinatia	Suprafata construita la sol (mp)	Mentuni
TOTAL			

Suprafata totala masurata a imobilului = 298 mp

Executant SC SOVCAPLEX SRL
(nume, prenume)
CERTIFICAT DE
Confirmarea măsurătorilor la teren, corectitudinea întocmirii
documentelor cadastrale și corespondența acestora cu realitatea din
teren.
SOVA JULIAN
Semnatura și stampila


Confirm introducerea imobilului în baza de date și atribuirea numărului
cadastral.

Semnatura și parafă
Inginer Daniel Prunilă
Inspector cadastru

Plan de amplasament si delimitare a imobilului **ANEXA 9**

Scara 1:1000

Nr.cadastral	Suprafata masurata a imobilului (mp)	Adresa imobilului
77631	5116	Intravilan Husi, UAT Husi, CALEA Zona Dric 2, Judet VASLUI
Nr. carte funciara	Unitatea Administrativ Teritoriala (UAT)	
	Husi	

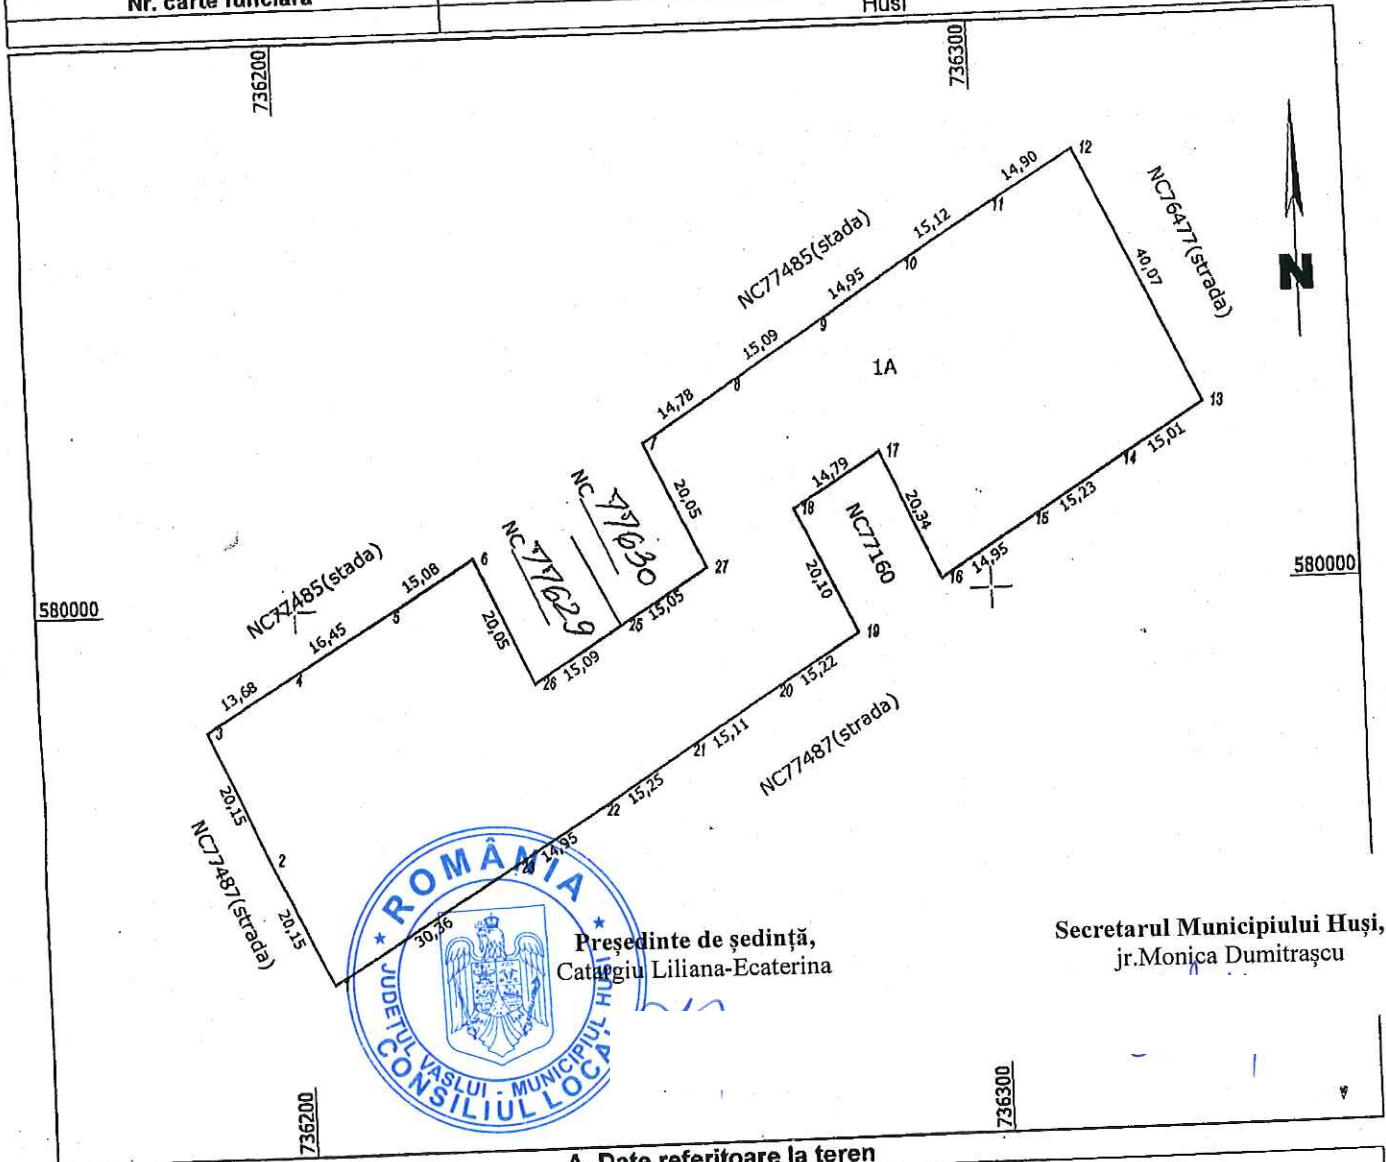

Președinte de ședință,
Cătăciu Liliana-Ecaterina

Secretarul Municipiului Huși,
jr.Monica Dumitrașcu

A. Date referitoare la teren

Nr. parcela	Categorie de folosinta	Suprafata (mp)	Mentuni
1	A	5116	Lot nr. 3
TOTAL		5116	

B. Date referitoare la constructii

Cod constr.	Destinatia	Suprafata construita la sol (mp)	Mentuni
TOTAL			

Suprafata totala masurata a imobilului = 5116 mp

Executant SC SOVCADLEX SRL
(nume, prenume)

Confirm executarea masuratorilor la teren, corectitudinea intocmirii documentatiei cadastrale si corespondenta acestuia cu realitatea din teren.

Semnatura si stampila

Inspector

Confirm introducerea imobilului in baza de date si atribuirea numarului cadastral.

Semnatura si parafa

Data

Stampila BCPI Vaslui

...il cadastral, iar in linia numarului