

JUDETUL VASLUI

Comisia speciala pentru intocmirea inventarului
bunurilor care alcatuiesc domeniul public al
MUNICIPIULUI HUSI, judetul Vaslui

ANEXA Nr.4

Înșușit de Consiliul Local al Municipiului Husi
prin Hotărârea nr.21 din 12.04.2001

PRIMAR,

Prof. Costin Ioan

INVENTARUL
bunurilor care alcatuiesc domeniul public al municipiului Husi
secțiunea I- BUNURI IMOBILE

Nr. Crt.	Codul de Clasificarea	Denumirea bunului	Elemente de identificare	Anul dobândirii sau după caz darii în folosință	Valoarea de inventar	Situația juridică actuală
0	1	2	3	4	5	6
1.	1372	STRAZI ASFALTATE Strada A.I.Cuza	De la intersecția cu strada A.I.Cuza; B-dul 1 Mai; Stefan cel Mare și Calea Basarabiei, Suprastructura; -asfalt; -11690 mp trotuar 2 buc x 105 m din asfalt 800 mp -bolovani de rau 1600 mp -dale beton 2400 mp			H.C.L.M.H. 21/12.04.2001 O.G.R. 43/28.08.1997



CONFORM
CU ORIGINALUL

16.	1372	Gheorghe Balan	Suprastructura : -asfalt 2100 mp			21/12.04.2001 O.G.R. 43/28.08.1997
17.	1372	Strada Drum Recea X	De la intersectia Soselei Husi - Albita pana la Strand Recea Suprastructura : -asfalt 4800 mp			H.C.L.M.H. 21/12.04.2001 O.G.R. 43/28.08.1997
18.	1372	Strada Eroilor	De la intersectia strazii Stefan Cel Mare pana la strada Alexandru Giugaru Suprastructura : -beton 1400 mp trotoare 2 buc x 1.5 m din beton 150 mp			H.C.L.M.H. 21/12.04.2001 O.G.R. 43/28.08.1997
19.	1372	Strada Florilor	De la intersectia strazii 1 Decembrie pana la strada General Telesman Suprastructura : -beton 1120 mp trotoare 1 buc x 2 m din beton 320 mp			H.C.L.M.H. 21/12.04.2001 O.G.R. 43/28.08.1997
20.	1372	Strada Alexandru Giugaru	De la intersectia strazii I.A. Anghelus pana la strada Stefan Cel Mare Suprastructura : -asfalt 2010 mp trotoare 2 buc x 1.5 m din asfalt 900 mp beton 450 mp			H.C.L.M.H. 21/12.04.2001 O.G.R. 43/28.08.1997
21.	1372	Strada Fundatura Movilelor X	De la intersectia strazii Erou Arhire pana la strada Sergeant Toma Anton , Suprastructura : -asfalt 120 mp			H.C.L.M.H. 21/12.04.2001 O.G.R. 43/28.08.1997
22.	1372	Strada Drum Cotoi X	De la intersectia strazii Schit pana la strada Cpt. Carp Suprastructura : -asfalt 1000 mp + 600 m Adancire trotuare			H.C.L.M.H. 21/12.04.2001 O.G.R. 43/28.08.1997
	1372	Strada Soseaua Husi - Averesti (os) X	De la intersectia strazii Dobrina pana la km 4 +300 Suprastructura : -asfalt			H.C.L.M.H. 21/12.04.2001 O.G.R. 43/28.08.1997

CONFORM
CU ORIGINALUL

219.	13172	Pod Schit	Traverseaza paraul Draslavet pe strada Schit Executat din dale de beton L=4,9 m l=4 m			H.C.L.M.H. 21/12.04.2001 O.G.R. 43/28.08.1997
220.	13172	Pod Turbata	Traverseaza paraul Turbata pe strada Turbata Executat din tuburi de beton L=5 m l=4 m			H.C.L.M.H. 21/12.04.2001 O.G.R. 43/28.08.1997
221.	186	Statie tratare apa Husi Sos. Husi - Stanilesti	St = 11050 MP Sc 960 mp PABCPBS, Apa, canal, instalatie electrica, incalzire centrala Bazin coagulant Sc = 45 mp beton, amplasat in incinta statiei de tratare Pavilion filtre Sc=300 mp Rezervor tampon 2x500 mc .Amplasat in incinta statiei de tratare Camera distributie Sc= 60 mp PABCPBS, Amplasata in incinta statiei de tratare	1974 1982 1974 1974 1974 1974	239.883.253 38.926.639 608.340.929 52.137.392 19.230.354	H.C.L.M.H. 21/12.04.2001
222.	186	Statie pompare apa bruta Pogonesti	200 l/s ST = 1745 mp .Vecini : raul Prut , sist. Hidro , terenuri P.P. , canton exploatare Pogonesti, St=500 mp , Sc=84 mp PBBTS Pogonesti , Vecini : raul Prut, P.P., statie Pompare Sistem Hidro	1974 1974	11.395.787	H.C.L.M.H. 21/12.04.2001
223.	186	Rezervor str. Ghitescu	250 mc, Rez. 2000 mc, str. N.Ghitescu -S.C. RECON SA.PP	1942	7.737.646	H.C.L.M.H. 21/12.04.2001
224.	186	Rezervoare apa 2x2000 mc	2x 2000 mc strada N.Ghitescu	1974- 1982	174.334.646	H.C.L.M.H. 21/12.04.2001
225.	185	Rezervor apa 1x 5000 mc	Str. Dobrina	1982	78.122.314	H.C.L.M.H. 21/12.04.2001
226.	186	Conducta aductiune apa rece st. Pogonesti -statie tratare Husi	12,6 km 600 L .Zona protectie I.A.S. 252.000 mp g. 3.3.1.1. (- 12.6)	1974	640.110.373	H.C.L.M.H. 21/12.04.2001

CONFORM
CU ORIGINALU

Compania Națională de Autostrăzi și
Drumuri Naționale din România S.A.
Nr.



C.N.A.D.N.R.-S.A.	
INTRARE	Nr. 93/6344
IEȘIRE	
Data	31.05.2004

Consiliul Local Huși
Nr. 1335/27.05.2004

APROBAT,
PRIMAR ROMANIA
prof. Costin Ioana
MUNICIPIUL
HUȘI
DETUL VASIL


**PROTOCOL
DE PREDARE - PRIMIRE A SECTORULUI DE DRUM NAȚIONAL DN
24B DE LA KM. 26 + 500 LA KM. 33 + 600
CA DRUM NAȚIONAL DN 24B CONFORM HG 733 /14.05.2004**

Urmare a publicării în Monitorul Oficial nr.457 /21.05.2004 a HG 733/14.05.2004 privind preluarea unui sector de drum din domeniul public al MUNICIPIULUI HUȘI aflat în administrarea Consiliului Local Huși, în domeniul public al statului și darea acestora în administrarea Companiei Naționale de Autostrăzi și Drumuri Naționale din România S.A., precum și încadrarea acestora în categoria funcțională a drumurilor naționale, comisia constituită conform deciziei Directorului General C.N.A.D.N.R.- S.A. nr. 256/ 14.05.2004, a procedat în ziua de 27.05.2004 la predarea de către Consiliul Local Huși, respectiv la primirea de către C.N.A.D.N.R.- S.A., a următorului traseu de drum național DN 24B, încadrat ca drum național DN 24 B :

- DN 24B km. 26 + 500 – km. 33 + 600, pe traseul străzilor Dobrina, 1 Decembrie, A.I.Cuza, Calea Basarabiei, cu o lungime totală de 7,100 km.

Valoarea sectorului de drum din patrimoniul public al Consiliului Local Huși nu a fost reevaluată.

1/4

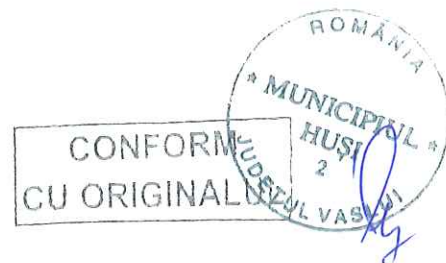

În urma inventarierii pe teren a traseului de drum ce face obiectul prezentului protocol de predare – primire, s-au constatat următoarele:

CAPITOLUL A – Partea carosabilă

Partea carosabilă are o lăţime variabilă cuprinsă între 7.50m şi 13.50m. Pe sectorul de pe DN 24B, km. 26+500 – km. 27+000 partea carosabilă are o lăţime de 11.50m(3 benzi).

Pe sectorul de pe DN 24B, km. 27+000 – km. 29+050 partea carosabilă are o lăţime de 9.50m (2 benzi).

Pe sectorul de pe DN 24B, km. 29+050 – km. 30+100 partea carosabilă are o lăţime de 7.50m (2 benzi).

Pe sectorul de pe DN 24B, km.30+100 - 30+600 partea carosabilă are o lăţime de 13.50m(4 benzi).

Pe sectorul de pe DN 24B, km. 30+600 - 32+150 partea carosabilă are o lăţime de 7.80m(2 benzi).

Pe sectorul de pe DN 24B, km. 32+150 - 33+600 partea carosabilă are o lăţime de 9.00m (2 benzi).

Lăţimea părţii carosabile este măsurată între borduri.

Partea carosabilă prezintă pe toată suprafaţa degradări de natura fisurilor, crăpăturilor, ciupiturilor şi sectoare cu gropi pe suprafeţe întinse.

Zona de siguranţă a fost stabilită prin P.U.G. nr. 274/29.02.2000.

CAPITOLUL B – Poduri, pasaje şi podeţe

Există 2 podeţe la km. 29+130 şi 33+150 şi un pod la km. 31+200.

Podul menţionat are o stare tehnică nesatisfăcătoare, prezentând fisuri în structura de rezistenţă.



CAPITOLUL C – Construcții de apărare și consolidare

Nu sunt .

CAPITOLUL D – Semnalizare rutieră

Semnalizarea rutieră orizontală și verticală rămâne în administrarea Consiliului Local al Municipiului Huși.

CAPITOLUL E – Plantații rutiere

Plantația rutieră rămâne în administrarea Consiliului Local al Municipiului Huși.

CAPITOLUL F – Parcări rutiere

Pe traseul preluat nu sunt parcări rutiere .

CAPITOLUL G – Clădiri de serviciu, construcții și amenajări destinate apărării sau exploatării drumului, inclusiv terenurile aferente.

Pe traseul preluat nu sunt clădiri de serviciu, construcții și amenajări destinate apărării sau exploatării drumului, inclusiv terenurile aferente.

CAPITOLUL H – Autorizații de construcție

Evidența autorizațiilor existente nu este actualizată la zi, urmând ca ulterior aceasta să se constituie într-o anexă la prezentul protocol de predare – primire. Eliberarea autorizațiilor de la data preluării sectorului de drum se va face de către noul administrator (C.N.A.D.N.R. S.A. – D.R.D.P. Iași).

Există autorizația de construire nr. 34/14.05.2004 pentru lucrarea „Covor asfaltic DN 24B, km. 26+500 la km. 33+600”

Se preia documentația de licitație execuție lucrări și proiectul tehnic pentru lucrarea „Covor asfaltic DN 24B, km. 26+500 la km. 33+600” conform anexei nr. 1.

Drepturile și obligațiile asupra documentației de execuție lucrare „Covor asfaltic DN 24B, km. 26+500 la km. 33+600” vor fi preluate de C.N.A.D.N.R. S.A. după semnarea contractului de cesionare.

Nu există cartea tehnică a construcției pentru elementele ce alcătuiesc drumul.

Prezentul protocol a fost încheiat în 4 exemplare, câte 2 exemplare pentru fiecare parte și înregistrat la DRDP Iași sub numărul 7078 /27 .05.2004.

Din partea C.N.A.D.N.R.- S.A. București

ing. Tiron Dorina – Director DRDP Iași

ing. Manea Mantel – CNADNR- SA, Direcția
Întreținere Drumuri – Serviciul Întreținere
Drumuri Naționale

ing. Dumitrache Florin – Șef Serviciu Întreținere
Drumuri - D.R.D.P. Iași

Ing. Popescu Mirela – Șef Birou Întreținere Lucrări
de Artă - DRDP Iași

ing. Radu Niță – Șef SDN Bârlad

Din partea Consiliului Local

ing. Simionescu Alexandru – Sef birou
Urbanism.

ing. Todeilă Mihaela



[Signature]

67

4/4



CAP. A

DOCUMENTAȚIE DE LICITAȚIE ȘI PROIECT TEHNIC PENTRU LUCRAREA
„Covor asfaltic DN 24B, km. 26+500 la km. 33+600”

Nr. crt.	Denumire
1	Dosar nr. 1 – Conține: - documente privind organizarea licitației de execuție lucrare <u>„Covor asfaltic DN 24B, km. 26+500 la km. 33+600”</u> - deviz general lucrare; - autorizație de construire; - proiect tehnic, detalii de execuție, caiet de sarcini.

Din partea C.N.A.D.N.R.- S.A. București
Local

ing. Tiron Dorina – Director DRDP Iași

ing. Manea Manuel – C.N.A.D.N.R.- SA, Direcția
Întreținere Drumuri – Serviciul Întreținere
Drumuri Naționale

ing. Dumitrache Florin – Șef Serviciu Întreținere
Drumuri - D.R.D.P. Iași

Ing. Popescu Mirela – Șef Birou Întreținere Lucrări
de Artă - DRDP Iași

ing. Radu Niță – Șef SDN Bârlad

Din partea Consiliului

ing. Simionescu Alexandru – Șef birou
Urbanism.

ing. Todeilă Mihaela



HOTARARE nr. 733 din 14 mai 2004

privind transmiterea unor sectoare de drumuri nationale, proprietate publica a statului, din administrarea unor consilii locale in administrarea Ministerului Transporturilor, Constructiilor si Turismului, in vederea realizarii de catre Compania Nationala de Autostrazi si Drumuri Nationale din Romania - S.A. a activitatilor de interes national

EMITENT: GUVERNUL

PUBLICAT ÎN: MONITORUL OFICIAL nr. 457 din 21 mai 2004

Data intrarii in vigoare : 21 mai 2004

Forma actualizata valabila la data de : 7 aprilie 2009

Prezenta forma actualizata este valabila de la 21 mai 2004 pana la 7 aprilie 2009

In temeiul art. 108 din Constitutia Romaniei, republicata, al art. 12 alin. (1) si (2) din Legea nr. 213/1998 privind proprietatea publica si regimul juridic al acesteia, cu modificarile si completarile ulterioare, al art. 20 din Ordonanta Guvernului nr. 43/1997 privind regimul drumurilor, republicata, cu modificarile si completarile ulterioare, precum si al art. 1 alin. (6) si al art. 3 alin. (1)-(3) din Ordonanta de urgenta a Guvernului nr. 84/2003 pentru infiintarea Companiei Nationale de Autostrazi si Drumuri Nationale din Romania - S.A. prin reorganizarea Regiei Autonome "Administratia Nationala a Drumurilor din Romania", aprobata cu modificari si completari prin Legea nr. 47/2004,

Guvernul Romaniei adopta prezenta hotarare.

ART. 1

Se aproba transmiterea unor sectoare de drumuri nationale, proprietate publica a statului, avand datele de identificare prevazute in anexa care face parte integranta din prezenta hotarare, din administrarea unor consilii locale in administrarea Ministerului Transporturilor, Constructiilor si Turismului, in vederea realizarii de catre Compania Nationala de Autostrazi si Drumuri Nationale din Romania - S.A. a activitatilor de interes national in domeniul administrarii drumurilor nationale in conformitate cu prevederile Ordonantei Guvernului nr. 43/1997 privind regimul drumurilor, republicata, cu modificarile si completarile ulterioare.

ART. 2

Predarea-preluarea sectoarelor de drumuri nationale prevazute la art. 1 se face pe baza de protocoale incheiate intre consiliile locale si Ministerul Transporturilor, Constructiilor si Turismului, prin Compania Nationala de Autostrazi si Drumuri Nationale din Romania - S.A., in termen de 30 de zile de la data intrarii in vigoare a prezentei hotarari.

ART. 3

Sectoarele de drumuri nationale preluate conform art. 1 isi pastreaza indicativele existente la data transmiterii, conform anexei.

PRIM-MINISTRU
ADRIAN NASTASE

Contrasemneaza:

p. Ministrul transporturilor,
constructiilor si turismului,
Traian Panait,
secretar de stat

p. Ministrul de stat,
ministrul administratiei si internelor,

Florin Zamfir Sandu,
secretar de stat

Ministrul delegat
pentru administratia publica,
Gabriel Oprea

Ministrul finantelor publice,
Mihai Nicolae Tanasescu

Bucuresti, 14 mai 2004.
Nr. 733.

ANEXA

DATELE DE IDENTIFICARE

a sectoarelor de drumuri nationale, proprietate publica a statului,
care se transmit din administrarea unor consilii locale in administrarea
Ministerului Transporturilor, Constructiilor si Turismului,
in vederea realizarii de catre Compania Nationala de Autostrazi
si Drumuri Nationale din Romania - S.A. a activitatilor de interes national
T

N	Persoana	Persoana juridica	Lun-	Numar	Indi-	Indi-
	juridica					
r. Denumirea c sectorului r de drum t.	de la care se transmite sectorul de drum	la care se transmite sectorul de drum	gime totala (km)	de inven tar MF	cativ Vechi	cativ nou
Sector de 1 drum national care traverseaza municipiul Oltenita DN 4 km 60+350- 66+396	Consiliul Local Oltenita	Ministerul Transporturilor Constructiilor si Turismului - Compania Nationala de Autostrazi si Drumuri Nationale din Romania - S.A.	6,046	12161	DN4	DN 4
Sector de 2 drum national care traverseaza municipiul Oltenita DN 31 km 59+200- 60+420	Consiliul Local Oltenita	Ministerul Transporturilor Constructiilor si Turismului - Compania Nationala de Autostrazi si Drumuri Nationale din Romania - S.A.	1,22	12221	DN31	DN31
Sector de 3 drum national care traverseaza municipiul Oltenita DN 41	Consiliul Local Oltenita	Ministerul Transporturilor Constructiilor si Turismului - Compania Nationala de Autostrazi si Drumuri Nationale din Romania - S.A.	0,30	12224	DN41	DN41

km 0+000- 0+300						
Sector de 4 drum national care traverseaza municipiul Turda DN 15 km 2+300- 5+000	Consiliul Local Turda	Ministerul Transporturilor Constructiilor si Turismului - Compania Nationala de Autostrazi si Drumuri Nationale din Romania - S.A.	2,70	12184	DN15	DN15
Sector de 5 drum national care traverseaza municipiul Sfantu Gheorghe DN 12	Consiliul Local Sfantu Gheorghe	Ministerul Transporturilor Constructiilor si Turismului - Compania Nationala de Autostrazi si Drumuri Nationale din Romania - S.A.	4,10	12174	DN12	DN12
Sector de 6 drum national care traverseaza municipiul Sighisoara DN 13	Consiliul Local Sighisoara	Ministerul Transporturilor Constructiilor si Turismului - Compania Nationala de Autostrazi si Drumuri Nationale din Romania - S.A.	4,68	12178	DN13	DN13
Sector de 7 drum national care traverseaza municipiul Iasi DN 24	Consiliul Local Iasi	Ministerul Transporturilor Constructiilor si Turismului - Compania Nationala de Autostrazi si Drumuri Nationale din Romania - S.A.	6,005	12206	DN24	DN24
Sector de 8 drum national care traverseaza municipiul Iasi DN 28	Consiliul Local Iasi	Ministerul Transporturilor Constructiilor si Turismului - Compania Nationala de Autostrazi si Drumuri Nationale din Romania - S.A.	10,270	12213	DN28	DN28
Sector de 9 drum national care traverseaza municipiul Pascani DN 28A	Consiliul Local Pascani	Ministerul Transporturilor Constructiilor si Turismului - Compania Nationala de Autostrazi si Drumuri Nationale din Romania - S.A.	3,02	12214	DN28A	DN28A
Sector de 10 drum natio- nal care traverseaza	Consiliul Local Husi	Ministerul Transporturilor Constructiilor si Turismului - Compania Nationala de Autostrazi si	7,10	12206	DN24	DN24

municipiul Husi DN 24		Drumuri Nationale din Romania - S.A.				
Sector de 11 drum natio- nal aflat la iesirea din municipiul Vaslui DN24B km 125+000- 127+000	Consiliul Local Vaslui	Ministerul Transporturilor Constructiilor si Turismului - Compania Nationala de Autostrazi si Drumuri Nationale din Romania - S.A.	2,00	12208	DN24B	DN24B
Sector de 12 drum natio- nal care traverseaza municipiul Fagaras DN 1 km 232+600- 236+100	Consiliul Local Fagaras	Ministerul Transporturilor Constructiilor si Turismului - Compania Nationala de Autostrazi si Drumuri Nationale din Romania - S.A.	3,50	12143	DN1	DN1
Sector de 13 drum natio- nal care traverseaza municipiul Gherla DN 1C km 43+000- 46+500	Consiliul Local Gherla	Ministerul Transporturilor Constructiilor si Turismului - Compania Nationala de Autostrazi si Drumuri Nationale din Romania - S.A.	3,50	12146	DN1C	DN1C

ST

ROMÂNIA
JUDEȚUL VASLUI
CONSILIUL JUDEȚEAN
PREȘEDINTE

Nr. 5472 din 22.05. 2017

CERTIFICAT DE URBANISM

Nr. 82 din 22.05. 2017

În scopul: Obținerii autorizației de construire – **Alimentare cu apă potabilă zona de locuințe A.N.L. șoseaua Huși-Iași, municipiul Huși.**

Ca urmare a cererii adresate de ¹⁾ *MUNICIPIUL HUȘI – reprezentat prin primar Ciupilan Ioan*, cu domiciliul / sediul ⁽²⁾ în județul Vaslui municipiul Huși, satul -, sectorul -, cod poștal 735130, strada *1 Decembrie*, nr. 9, bl. -, sc. -, et. -, ap. -, telefon / fax 0235480009, e-mail , înregistrată la nr. 5472 din 18.05.2017.

Pentru imobilul - teren și / sau construcții - , situat în județul Vaslui municipiul *Huși*, sectorul _ , cod poștal -, strada *Șoseaua Huși-Iași* nr. 74-76 _ bl. _ sc. _ et. _ ap. _ sau identificat prin ³⁾

Plan de încadrare în zonă sc. 1: 5 000
Plan de situație sc. 1: 200

În temeiul reglementărilor Documentației de urbanism nr. 10289/2009, faza PUG și RLU aprobată cu hotărârea *Consiliului Local Huși, nr. 226 din 27.10.2011.*

În conformitate cu prevederile Legii nr. 50/1991, privind autorizarea executării lucrărilor de construcții, republicată, cu modificările și completările ulterioare,

S E C E R T I F I C Ă :

1. Regimul juridic: Terenul în suprafață de 2.600,00 mp aferent lucrărilor propuse a se executa este situat în intravilanul municipiului Huși. Terenul respectiv este proprietate publică a municipiului Huși în administrarea Consiliului local Huși, proprietatea publică a județului Vaslui în administrarea Consiliului Județean Vaslui și domeniul public al statului în administrarea C.N.A.I.R.

2. Regimul economic: Folosința actuală a terenului: drum național (DN 24B), drum județean (DJ 244 D) și stradă în municipiul Huși.

3. Regimul tehnic: Lucrările propuse a se executa constau în montarea unei conducte subterane cu DN 150 mm de la rezervorul de apă aflat în strada Dobrina (DN 24B) până la ansamblul de blocuri A.N.L. situat pe strada Huși-Iași nr. 74-76.

Rețele și utilități în zona lucrărilor: rețea electrică, telefonie, gaze naturale, apă și canalizare.

Prezentul certificat de urbanism poate fi utilizat în scopul declarat ⁴⁾ pentru :
Obținerea autorizației de construire: **Alimentare cu apă potabilă zona de locuințe A.N.L. șoseaua Huși-Iași, municipiul Huși.**

Certificatul de urbanism nu ține loc de autorizație de construire și nu conferă dreptul de a executa lucrări de construcții.

4. OBLIGAȚII ALE TITULARULUI CERTIFICATULUI DE URBANISM :

În scopul elaborării documentației pentru autorizarea executării lucrărilor de construcții – de construire / de desființare – solicitantul se va adresa autorității competente pentru protecția mediului : *Agenția pentru Protecția Mediului Vaslui, str. Călugăreni, nr. 63, cod poștal 730149.*

În aplicarea Directivei Consiliului 85/337/CEE (Directiva EIA) privind evaluarea efectelor anunțitor proiecte publice și private asupra mediului , modificată prin Directiva Consiliului 97/ 11/CE și prin Directiva Consiliului și Parlamentul European 2003/35/CE privind participarea publicului la elaborarea anunțitor planuri și programe în legătură cu mediul și modificarea, cu privire la participarea publicului și accesul la justiție , a Directivei 85/337/CEE și a Directivei 96/61/CE, prin certificatul de urbanism se comunică solicitantului obligația de a contacta autoritatea teritorială de mediu pentru ca aceasta să analizeze și să decidă, după caz, încadrarea/neîncadrarea proiectului investiției publice/private în lista proiectelor supuse evaluării impactului asupra mediului.

În aplicarea prevederilor Directivei Consiliului 85/337/CEE, procedura de emitere a acordului de mediu se desfășoară după emiterea certificatului de urbanism, anterior depunerii documentației pentru autorizarea executării lucrărilor de construcții la autoritatea administrației publice competente.

În vederea satisfacerii cerințelor cu privire la procedura de emitere a acordului de mediu, autoritatea competentă pentru protecția mediului stabilește mecanismul asigurării consultării publice, centralizării opțiunilor publiceși al formulării unui punct de vedere oficial cu privire la realizarea investiției în acord cu rezultatele consultării publice.

În aceste condiții:

După primirea prezentului certificat de urbanism, titularul are obligația de a se prezenta la autoritatea competentă pentru protecția mediului în vederea evaluării inițiale a investiției și stabilirii demarării procedurii de evaluare a impactului asupra mediului și/sau a procedurii de evaluare adecvată.

În urma evaluării inițiale a notificăriiprivind intenția de realizare a proiectului se va emite punctul de vedere al autorității competente pentru protecția mediului.

În situația în care autoritatea competentă pentru protecția mediului stabilește efectuarea evaluării impactului asupra mediului și/sau a evaluării adecvate, solicitantul are obligația de a notifica acest fapt autorității administrației publice competente cu privire la menținerea cererii pentru autorizarea executării lucrărilor de construcții

În situația în care, după emiterea certificatului de urbanism ori pe parcursul derulării procedurii de evaluare a impactului asupra mediului, solicitantul renunță la intenția de realizare a investiției, acesta are obligația de a notifica acest fapt autorității administrației publice competente.

5. – CEREREA DE EMITERE A AUTORIZAȚIEI DE CONSTRUIRE VA FI ÎNSOȚITĂ DE URMĂTOARELE DOCUMENTE:

a) certificatul de urbanism (copie);

a) dovada titlului asupra imobilului, teren și/sau construcții, sau, după caz, extrasul de plan cadastral actualizat la zi și extrasul de carte funciară de informare actualizat la zi, în cazul în care legea nu dispune altfel (copie legalizată)

b) documentația tehnică – D.T., după caz (2 exemplare originale)

☒ D.T.A.C.

☐ D.T.O.E.

☐ D.T.A.D.

d). avizele și acordurile de amplasament stabilite prin certificatul de urbanism:

d.1) avize și acorduri privind utilitățile urbane și infrastructura (copie):

- | | | |
|--|--|--------------------------------|
| ☐ alimentare cu apă | ☐ gaze naturale | Alte avize/ acorduri:
_____ |
| ☐ canalizare | ☐ telefonizare | |
| ☐ alimentare cu energie electrică | ☐ salubritate | |
| ☐ alimentare cu energie termică | ☐ transport urban | |

Alte avize / acorduri: *DELGAZ GRID SA, SC TELEKOM ROMANIA COMUNICATIIONS SA, SC GAZ EST SA, SC AQUAVAS SA, DRDP Iasi, CJ VASLUI, Directia tehnica*

d.2). avize și acorduri privind:

- ☐ securitatea la incendiu ☐ protecția civilă ☐ sănătatea populației

d.3) avize/ acorduri specifice ale administrației publice centrale și/sau ale serviciilor descentralizate ale acestora (copie): _____

d.4) studii de specialitate


e) **punctul de vedere/actul administrativ al autorității competente pentru protecția mediului**

f) Documente de plată ale următoarele taxe (copie): _____

Prezentul certificat de urbanism are valabilitate de 24 luni de la data emiterii.

PREȘEDINTE,

Dumitru Buzatu

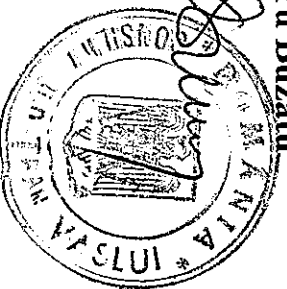

SECRETARUL JUDEȚULUI,

Diana Elena Ursulescu

ARHITECT ȘEF,

Marian Beșliu

Achitat taxa de **Scutit de taxă conform Legii nr. 227/2015** lei, conform chitanței nr. - din -.

Prezentul certificat de urbanism a fost transmis solicitantului direct / prin poștă la data de 22.06 2017

În conformitate cu prevederile Legii nr. 50 / 1991 privind autorizarea executării lucrărilor de construcții, republicată, cu modificările și completările ulterioare,

**SE PRELUNGEȘTE VALABILITATEA
CERTIFICATULUI DE URBANISM**

de la data de _____ până la data de _____.

După această dată, o nouă prelungire a valabilității nu este posibilă, solicitantul urmând să obțină, în condițiile legii, un alt certificat de urbanism.

PREȘEDINTE,

SECRETARUL JUDEȚULUI,

ARHITECT ȘEF,


Data prelungirii valabilității : _____

Achitat taxa de : _____ lei, conform chitanței nr. _____ din _____


Transmis solicitantului la data de _____ direct / prin poștă.

Inventar de coordonate


No. Pnt.	X [m]	Y [m]	Z [m]
CG108	579908.284	732294.618	178.52
CG109	579905.820	732312.156	177.32
CG110	579903.765	732333.944	175.87
CG111	579903.729	732348.573	174.96
CG112	579903.638	732349.288	174.33
CG113	579903.964	732357.178	174.19
CG114	579904.158	732367.730	173.30
CG115	579904.583	732375.018	173.22
CG116	579905.513	732379.094	172.09
CG117	579906.155	732383.319	172.07
CG118	579911.057	732418.059	170.02
CG119	579912.004	732422.334	170.03
CG120	579915.040	732442.854	168.94
CG121	579917.200	732456.911	168.21
CG122	579917.892	732461.713	168.11
CG123	579919.907	732472.744	167.45
CG124	579920.896	732477.581	167.32
CG125	579921.402	732483.368	166.99
CG126	579918.807	732477.862	167.28
CG127	579924.048	732509.268	166.06
CG130	579943.077	732200.049	184.36
CG131	579939.652	732217.994	182.01
CG132	579937.844	732227.894	181.23
CM128	579912.796	732406.510	171.15
CM129	579906.389	732327.864	176.24
CO133	579936.911	732227.987	180.64
CO134	579938.428	732218.384	181.63
CO135	579939.890	732212.495	182.92
CO136	579939.336	732212.355	182.26
CO137	579941.954	732203.444	183.83
CO138	579941.527	732203.047	183.49
CO139	579939.410	732202.083	184.61
CO140	579940.104	732197.123	185.40
CO141	579942.906	732196.977	184.33
CO142	579943.781	732196.850	185.08
CO143	579942.819	732194.011	184.51
CO144	579943.872	732193.551	185.61
CT105	579924.451	732487.828	166.87
CT106	579916.570	732444.163	169.05
CT107	579906.927	732366.345	173.91
D82	579911.370	732295.871	178.34
D83	579915.603	732297.149	178.19
D84	579907.355	732327.170	176.24
D85	579911.970	732327.850	176.05
D86	579916.469	732328.613	175.80
D87	579917.164	732361.010	173.56
D88	579912.244	732360.994	173.80
D89	579907.474	732361.624	173.97
D90	579912.528	732398.024	171.64
D91	579917.157	732397.475	171.56
D92	579921.600	732396.762	171.50
D93	579927.344	732432.758	169.54
D94	579923.071	732434.039	169.45
D95	579918.539	732435.005	169.43

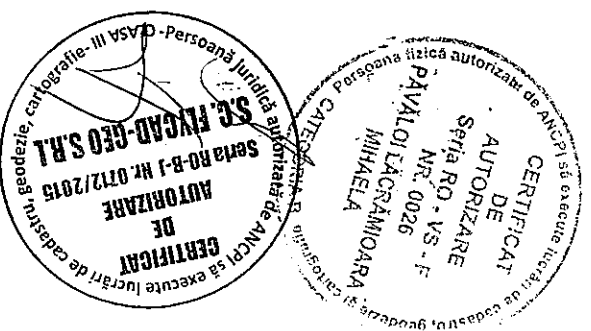


D100	579933.807	732508.282	166.04
D101	579938.244	732508.180	166.23
D102	579933.600	732471.078	167.68
D103	579929.049	732471.675	167.59
D104	579924.545	732472.611	167.44
D145	579942.264	732192.684	185.86
D146	579940.399	732194.107	185.78
D147	579939.014	732196.361	185.64
D148	579939.214	732197.435	185.70
D149	579937.712	732208.070	184.87
D150	579937.667	732208.032	184.89
D151	579934.501	732209.348	184.69
D152	579935.102	732212.586	184.37
D153	579931.883	732229.223	183.12
D154	579931.189	732229.126	183.20
D155	579925.632	732262.650	180.67
D156	579920.815	732263.543	180.64
D157	579916.759	732262.567	180.68
GAZ74	579914.600	732480.110	167.01
GAZ75	579921.462	732477.200	167.29
GAZ76	579924.770	732484.315	167.01
GAZ77	579912.452	732422.913	170.13
S78	579910.131	732398.323	171.70
S79	579904.652	732361.741	174.16
S80	579904.663	732327.210	176.39
S81	579908.639	732295.233	178.48
S96	579915.704	732435.309	169.51
S97	579921.390	732473.213	167.55
S98	579926.428	732507.839	166.07
S100	579876.703	732483.823	165.50
S102	579914.855	732258.736	181.17
S103	579939.436	732194.997	185.75
S103	579939.517	732194.975	185.75
S158	579914.408	732261.353	180.88
ICC	579889.206	732497.919	167.82
ICC1	579884.405	732499.321	167.51
ICC12	579914.175	732486.805	166.73
ICC13	579917.740	732486.451	166.80
ICC14	579914.559	732491.493	166.44
ICC2	579879.083	732503.475	167.18
ICC3	579875.641	732501.671	165.66
ICC4	579872.441	732500.478	165.64
ICC5	579869.834	732508.671	165.36
ICC6	579859.461	732505.414	162.97
ICC7	579861.246	732499.572	163.04
ICC8	579856.520	732498.223	162.78
1COTA	579860.697	732505.967	163.00
1COTA	579864.315	732507.036	164.00
1COTA	579857.637	732513.100	162.70
1COTA	579842.707	732501.655	162.03
1COTA	579846.519	732492.326	162.32
1COTA	579844.451	732490.546	162.54
1COTA	579841.407	732490.239	162.16

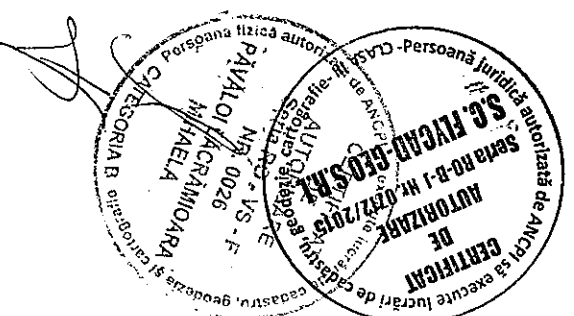


1COTA 53	579853.733	732485.339	162.86
1COTA 54	579855.761	732474.761	163.38
1COTA 55	579856.280	732471.877	163.48
1COTA 56	579856.713	732470.864	163.85
1COTA 57	579863.679	732473.094	164.28

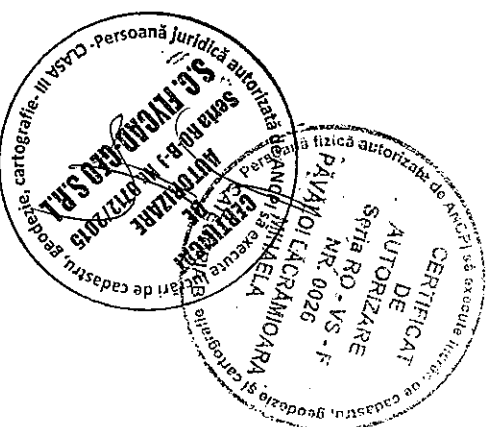

1G45	579914.665	732479.946	167.03
1GAZ6	579885.679	732472.744	165.63
8			
1HH10	579873.026	732491.348	165.72
1HH11	579908.729	732482.456	166.67
1HH9	579875.482	732485.988	165.97
1S101	579924.578	732481.765	167.11
1000	579926.633	732193.878	185.86
1001	579929.672	732175.721	187.42
1002	579927.924	732182.200	186.75
1003	579927.684	732184.423	186.38
1004	579928.352	732172.907	186.70
1005	579930.096	732172.027	187.46
1006	579932.592	732170.426	187.68
1007	579936.718	732170.936	187.85
1008	579941.208	732170.378	187.88

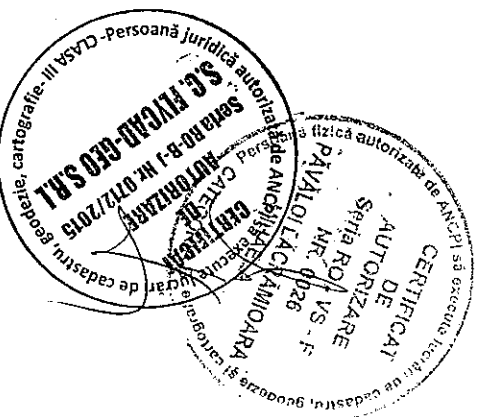


1010	579943.291	732161.439	188.56
1011	579943.897	732178.789	185.45
1012	579944.023	732174.207	185.86
1013	579945.580	732163.097	186.73
1014	579946.583	732163.148	187.23
1015	579945.355	732171.832	186.72
1016	579944.816	732177.769	186.20
1017	579948.914	732176.715	186.23
1018	579949.419	732178.335	186.50
1019	579947.616	732174.574	186.85
1020	579948.118	732175.180	186.83
1021	579951.032	732179.664	186.34
1022	579952.366	732182.458	186.27
1023	579945.544	732180.897	186.53
1024	579942.208	732179.105	186.85
1025	579940.349	732176.403	187.36
1026	579928.630	732193.848	185.94
1027	579932.777	732194.866	186.01
1028	579925.014	732214.061	184.34
1029	579921.935	732217.221	184.13
1030	579920.308	732225.921	183.52
1031	579922.611	732228.269	183.32
1032	579914.593	732261.606	180.93
1033	579918.988	732239.978	182.48
1034	579917.276	732239.763	182.41
1035	579920.105	732220.957	183.85
1036	579922.878	732206.549	184.87
1037	579924.995	732206.495	184.88
1038	579927.761	732193.859	185.90
1039	579928.097	732189.864	186.19
1040	579927.216	732186.863	186.40
1041	579926.126	732186.623	186.00
1042	579921.299	732188.327	185.82
1043	579912.795	732185.426	185.56
1044	579912.410	732183.211	185.62
1045	579911.293	732187.739	185.47
1046	579925.489	732193.077	185.86
1047	579926.822	732183.823	186.14
1048	579926.445	732184.509	185.92
1049	579922.520	732185.986	185.66
1050	579922.035	732190.742	185.70
1051	579921.481	732190.057	185.63
1052	579920.517	732190.585	185.56
1053	579946.411	732191.687	186.01
1054	579947.702	732193.466	185.46
1055	579953.067	732189.296	185.80
1056	579956.482	732187.082	185.91
1057	579950.292	732192.445	185.52
1058	579946.967	732195.988	185.18
1059	579945.199	732175.231	186.70
1060	579946.973	732175.124	186.76
1062	579950.294	732190.029	185.96
1061	579949.968	732173.976	186.81
1063	579964.282	732167.399	186.99
1064	579962.706	732162.684	187.23
1065	579965.917	732160.842	187.31
1066	579966.475	732161.220	187.36
1067	579967.169	732161.386	187.35
1068	579967.692	732160.748	187.38

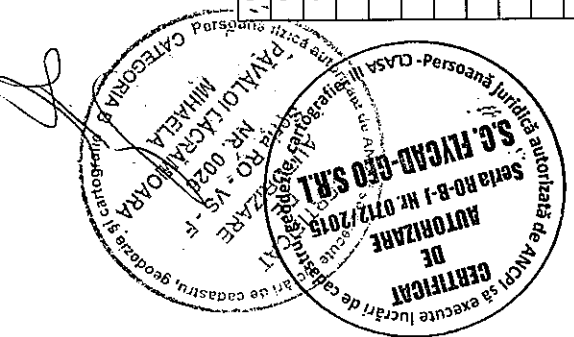


1070	579966.625	732166.303	186.68
1071	579978.302	732160.798	186.81
1072	579977.530	732159.266	187.64
1073	579981.840	732152.319	188.28
1074	579982.730	732154.654	188.24
1075	579982.686	732156.887	187.42
1076	579983.500	732158.160	186.82
1077	579984.753	732160.627	187.03
1078	579986.200	732163.401	187.14
1079	579987.842	732165.360	187.03
1080	580000.736	732157.455	187.62
1081	579999.687	732154.694	187.73
1082	579998.527	732152.425	187.64
1083	579997.284	732150.212	187.72
1084	579996.080	732147.647	188.89
1085	579996.582	732147.267	188.95
1086	579995.600	732144.949	189.06
1087	580003.683	732148.480	187.96
1088	580003.220	732144.554	188.98
1089	580005.986	732143.141	188.67
1090	580008.949	732141.630	189.18
1091	580009.353	732142.474	188.44
1092	580007.753	732138.703	189.53
1093	580016.959	732133.425	190.46
1094	580016.009	732137.646	189.42
1095	580016.900	732135.423	190.14
1096	580018.493	732137.427	188.90
1097	580029.331	732131.049	189.48
1098	580028.167	732129.536	190.55
1099	580030.181	732132.963	189.43
1100	580033.018	732138.118	189.33
1101	580031.654	732135.772	189.43
1102	580033.339	732142.153	189.48
1103	580039.221	732126.494	190.19
1104	580041.783	732125.153	190.29
1105	580043.657	732124.466	190.42
1106	580044.790	732124.122	190.50
1107	580037.055	732123.320	191.00
1108	580040.223	732121.598	191.10
1109	580042.223	732120.603	191.47
1110	580043.103	732120.134	191.50
1111	580048.904	732117.308	191.77
1112	580050.036	732118.796	191.66
1113	580050.583	732119.714	191.04
1114	580050.846	732120.502	190.59
1115	580052.022	732122.413	190.64
1116	580053.145	732125.108	190.70
1117	580054.535	732127.962	190.48
1118	580058.885	732126.382	190.68
1119	580057.978	732120.521	190.94
1120	580066.861	732117.912	191.30
1121	580063.724	732111.923	192.30
1122	580067.183	732111.227	192.38
1123	580068.069	732112.938	192.34
1124	580067.763	732113.094	191.96
1125	580065.837	732113.730	191.73
1126	580064.413	732113.871	191.78
1127	580063.558	732113.633	192.21



1129	580076.706	732114.241	191.72
1130	580076.331	732112.557	191.86
1131	580076.039	732110.943	192.66
1132	580077.331	732110.554	192.72
1133	580078.079	732110.683	192.14
1134	580082.001	732108.989	192.51
1135	580082.279	732102.578	193.25
1136	580080.282	732102.428	193.22
1137	580084.336	732102.843	193.35
1138	580083.988	732108.905	192.60
1139	580079.937	732108.192	192.68
1140	580082.145	732113.382	192.03
1141	580085.226	732110.569	192.21
1142	580089.726	732112.523	192.14
1143	580092.317	732111.815	192.18
1144	580093.262	732115.197	192.21
1145	580093.876	732117.560	192.06
1146	580087.387	732109.493	193.71
1147	580090.862	732107.877	194.04
1148	580089.133	732108.332	194.19
1149	580089.241	732110.183	192.55
1150	580098.548	732109.076	192.33
1151	580099.759	732109.096	192.54
1152	580100.058	732106.684	192.84
1153	580103.086	732106.280	192.79
1154	580103.360	732107.195	192.65
1155	580104.273	732107.071	192.59
1156	580104.105	732106.045	192.69
1157	580110.144	732104.638	192.95
1158	580112.104	732104.285	192.93
1159	580112.725	732106.084	192.70
1160	580110.429	732106.421	192.67
1161	580116.067	732103.516	192.65
1162	580116.784	732105.943	192.58
1163	580117.230	732107.383	192.54
1164	580117.794	732109.744	192.64
1165	580118.150	732112.327	192.53
1166	580134.080	732108.766	192.40
1167	580133.290	732106.306	192.52
1168	580132.774	732104.103	192.41
1169	580127.883	732103.559	192.63
1170	580124.770	732104.220	192.59
1171	580124.229	732101.608	193.15
1172	580127.726	732100.170	193.05
1173	580131.630	732099.091	192.93
1174	580136.401	732096.598	193.31
1175	580135.021	732086.651	194.13
1176	580129.358	732087.326	194.16
1177	580132.699	732086.862	194.09
1178	580133.964	732098.295	192.87
1179	580134.978	732102.642	192.46
1180	580131.314	732099.852	192.93
1181	580136.856	732099.397	192.69
1182	580138.437	732101.152	192.36
1183	580140.908	732101.862	192.27
1184	580130.446	732104.527	192.46
1185	580131.371	732101.486	192.69
1186	580141.502	732100.295	192.30

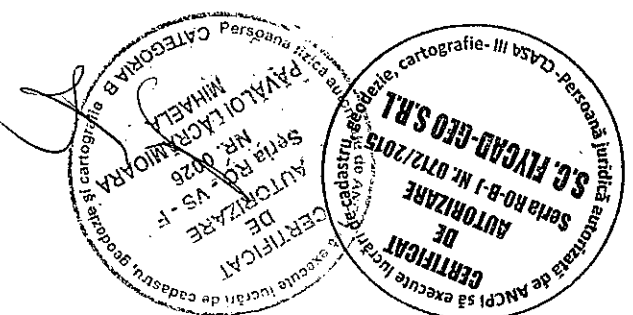

1188	580137.839	732097.118	193.59
1189	580146.499	732095.116	193.67
1190	580158.426	732092.058	193.41
1191	580159.694	732090.847	193.45
1192	580161.034	732095.685	191.79
1193	580166.460	732094.888	191.62
1194	580165.105	732089.418	193.02
1195	580166.833	732090.932	192.52
1196	580166.998	732092.767	191.73
1197	580166.068	732092.941	191.48
1198	580160.809	732094.641	191.56
1199	580159.148	732095.087	191.93
1200	580150.674	732096.900	192.09
1201	580151.774	732099.108	191.95
1202	580152.817	732101.837	192.04
1203	580153.523	732104.330	191.93
1204	580170.036	732100.699	191.50
1205	580169.297	732098.016	191.59
1206	580171.816	732091.201	191.61
1207	580170.273	732089.406	193.08
1208	580180.802	732091.845	191.36
1209	580182.281	732089.606	191.15
1210	580183.310	732086.619	191.51
1211	580192.740	732088.867	191.13
1212	580193.841	732088.569	191.11
1213	580193.146	732083.715	191.35
1214	580192.166	732083.940	191.34
1215	580193.341	732089.436	191.08
1216	580194.404	732091.809	191.13
1217	580195.326	732094.228	191.06
1218	580215.579	732088.587	191.02
1219	580214.545	732085.881	190.99
1220	580213.408	732083.028	190.88
1221	580212.011	732079.968	191.03
1222	580211.345	732078.369	191.16
1223	580210.878	732075.968	190.90
1224	580206.058	732082.150	190.84
1225	580206.998	732083.835	190.99
1226	580217.153	732078.535	190.53
1227	580216.195	732076.030	190.76
1228	580219.269	732075.814	190.65
1229	580220.586	732078.376	189.65
1230	580218.914	732077.895	190.41
1231	580222.072	732074.485	190.75
1232	580221.830	732073.527	191.05
1233	580222.282	732075.579	190.11
1234	580225.190	732073.831	190.74
1235	580226.418	732073.078	191.07
1236	580230.282	732069.785	190.95
1237	580219.227	732072.814	190.80
1238	580220.403	732072.427	190.86
1239	580222.443	732077.428	190.85
1240	580221.628	732077.807	190.80
1241	580227.485	732076.527	190.92
1242	580232.236	732073.433	190.95
1243	580233.792	732067.566	191.16
1244	580232.969	732064.356	191.38
1245	580230.009	732057.616	192.35

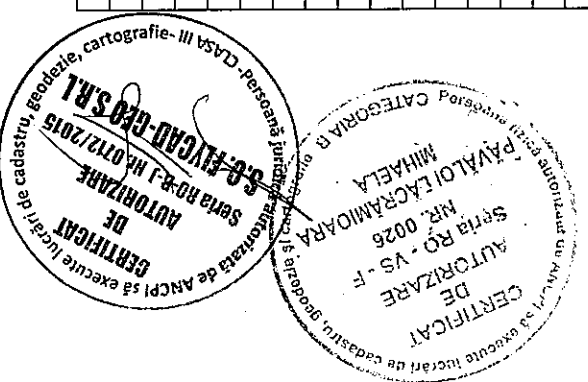


1247	580231.669	732055.845	192.48
1248	580235.300	732062.857	191.51
1249	580238.383	732067.721	191.11
1250	580236.221	732060.166	191.72
1251	580237.990	732058.834	191.30
1252	580239.005	732060.518	191.24
1253	580238.688	732060.963	191.26
1254	580238.071	732061.637	191.35
1255	580237.474	732061.330	191.46
1256	580242.366	732059.862	191.29
1257	580246.156	732064.792	191.12
1258	580248.005	732066.848	191.22
1259	580249.579	732068.385	191.25
1260	580251.956	732060.469	191.29
1261	580251.132	732056.819	191.53
1262	580249.482	732053.577	191.79
1263	580246.381	732048.180	193.11
1264	580248.718	732046.412	193.17
1265	580249.676	732045.779	193.36
1266	580247.584	732047.158	193.16
1267	580251.422	732053.583	191.73
1268	580252.830	732052.747	191.74
1269	580254.948	732054.466	191.52
1270	580257.300	732054.981	191.43
1271	580250.296	732061.243	191.39
1272	580247.699	732061.714	191.31
1273	580246.022	732059.495	192.82
1274	580246.302	732058.279	192.43
1275	580247.288	732057.475	192.71
1276	580244.160	732057.239	191.26
1277	580247.950	732054.649	191.68
1278	580248.567	732054.821	191.09
1279	580249.636	732056.798	191.50
1280	580255.713	732052.267	191.63
1281	580257.010	732050.721	191.53
1282	580258.125	732050.404	191.14
1283	580259.199	732051.056	191.54
1284	580260.310	732048.952	191.37
1285	580262.435	732047.089	191.56
1286	580261.448	732044.300	192.52
1287	580264.347	732040.823	192.82
1288	580265.027	732041.607	191.88
1289	580263.877	732040.311	193.28
1290	580260.435	732043.529	193.00
1291	580258.731	732045.072	192.77
1292	580260.906	732050.062	191.72
1293	580262.803	732048.536	191.83
1294	580269.589	732044.308	191.88
1295	580271.865	732045.626	191.96
1296	580273.823	732047.349	191.97
1297	580270.538	732041.733	192.12
1298	580269.092	732040.620	191.85
1299	580272.127	732036.672	192.24
1300	580270.722	732035.628	193.20
1301	580273.275	732037.898	192.28
1302	580274.312	732035.060	192.39
1303	580277.467	732034.696	192.56
1304	580278.277	732033.359	192.67




1306	580272.496	732031.894	193.68
1307	580274.596	732026.618	194.57
1308	580273.439	732027.202	194.65
1309	580274.603	732028.930	193.99
1310	580278.570	732021.498	194.98
1311	580280.375	732021.051	194.96
1312	580281.808	732021.042	194.83
1313	580284.361	732017.709	194.69
1314	580285.133	732016.543	194.46
1315	580283.225	732023.776	193.76
1316	580278.296	732028.022	193.71
1317	580281.844	732031.215	192.61
1318	580283.920	732033.090	192.75
1319	580285.906	732034.602	192.73
1320	580294.779	732024.220	193.17
1321	580293.309	732022.436	193.33
1322	580290.986	732020.733	193.28
1323	580285.183	732022.229	193.07
1324	580286.957	732018.003	193.41
1325	580289.352	732015.572	193.62
1326	580287.847	732014.600	194.39
1327	580291.862	732015.720	193.46
1328	580301.795	732005.389	194.27
1329	580296.767	732003.682	195.49
1330	580296.230	732001.954	195.89
1331	580298.522	732000.024	195.82
1332	580299.608	732003.244	194.70
1333	580305.057	732000.765	194.59
1334	580307.799	731996.057	195.06
1335	580305.654	731994.298	195.42
1336	580313.424	731985.705	196.04
1337	580312.502	731984.871	196.19
1338	580311.631	731983.728	197.05
1339	580316.016	731984.888	195.85
1340	580319.419	731980.454	196.00
1341	580320.475	731977.906	196.57
1342	580320.066	731976.787	196.85
1343	580319.183	731977.381	196.37
1344	580317.361	731976.488	196.58
1345	580316.513	731976.131	197.24
1346	580316.930	731982.598	195.90
1347	580316.485	731983.147	195.80
1348	580312.283	731979.860	198.05
1349	580312.697	731979.188	197.93
1350	580330.837	731975.239	196.36
1351	580328.516	731973.976	196.45
1352	580326.315	731972.677	196.44
1353	580324.433	731971.423	197.11
1354	580321.284	731969.149	198.05
1355	580321.045	731968.460	198.20
1356	580324.698	731962.950	198.29
1357	580332.655	731950.915	198.57
1358	580335.413	731952.710	197.93
1359	580337.054	731953.670	197.52
1360	580332.882	731960.789	197.24
1361	580332.315	731961.630	197.23
1362	580327.676	731958.414	198.43
1363	580328.228	731957.524	198.45




1365	580340.214	731955.782	197.47
1366	580343.124	731956.773	197.44
1367	580354.378	731939.718	198.34
1368	580352.128	731937.998	198.49
1369	580349.629	731936.579	198.38
1370	580347.837	731935.496	198.46
1371	580346.413	731934.487	198.46
1372	580345.186	731934.337	199.07
1373	580344.139	731933.024	199.78
1374	580343.319	731940.225	198.29
1375	580353.165	731929.161	198.71
1376	580352.031	731927.902	198.97
1377	580351.917	731926.844	198.64
1378	580350.768	731927.725	198.81
1379	580351.393	731928.096	198.89
1380	580351.911	731927.276	198.89
1381	580349.667	731925.729	199.74
1382	580350.392	731924.945	199.77
1383	580357.727	731917.404	199.08
1384	580359.004	731917.763	199.30
1385	580362.549	731918.103	199.30
1386	580364.890	731919.256	199.35
1387	580367.371	731920.678	199.30
1388	580375.288	731910.072	200.00
1389	580372.963	731908.534	200.03
1390	580370.776	731906.960	200.01
1391	580368.960	731905.700	200.22
1392	580364.264	731907.701	200.01
1393	580364.948	731909.685	199.93
1394	580366.101	731904.088	200.49
1395	580370.288	731897.819	202.13
1396	580372.485	731900.247	200.58
1397	580376.515	731895.058	201.21
1398	580372.730	731894.519	202.24
1399	580379.233	731889.456	201.79
1400	580380.372	731887.839	202.05
1401	580382.482	731889.768	201.27
1402	580383.958	731891.560	201.03
1403	580386.144	731893.484	201.03
1404	580388.211	731895.043	201.00
1405	580398.638	731884.254	201.41
1406	580396.758	731882.297	201.47
1407	580394.672	731880.403	201.48
1408	580391.439	731876.724	202.14
1409	580391.104	731875.933	202.45
1410	580392.622	731878.865	201.65
1411	580387.932	731882.385	201.73
1412	580387.531	731882.518	201.64
1413	580388.874	731884.696	201.53
1414	580388.004	731885.400	201.48
1415	580384.380	731882.045	202.46
1416	580385.232	731881.187	202.43
1417	580406.094	731866.474	201.46
1418	580404.454	731863.655	202.65
1419	580403.566	731861.763	203.39
1420	580413.289	731861.320	201.36
1421	580415.040	731862.670	201.27
1422	580415.786	731862.908	201.31
1423	580417.177	731864.355	201.15

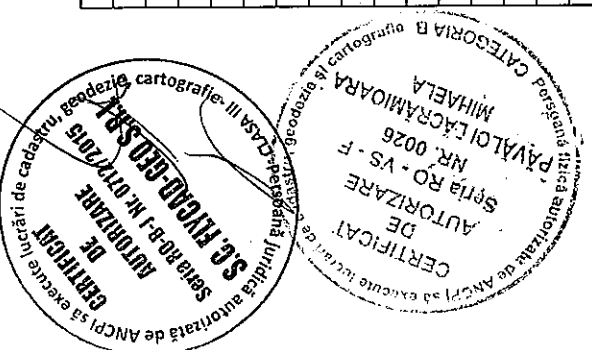


1425	580416.072	731851.023	203.23
1426	580420.373	731847.697	202.89
1427	580420.276	731846.830	203.06
1428	580422.373	731848.989	201.45
1429	580423.926	731850.444	201.30
1430	580425.515	731851.741	201.29
1431	580427.910	731854.224	201.15
1432	580441.839	731840.752	201.19
1433	580440.073	731838.606	201.32
1434	580438.812	731837.060	201.19
1435	580437.825	731835.142	201.24
1436	580436.598	731832.575	202.56
1437	580448.587	731820.685	202.39
1438	580449.179	731819.328	202.27
1439	580448.932	731818.945	202.42
1440	580454.397	731815.097	202.15
1441	580462.507	731806.140	201.70
1442	580465.317	731803.441	201.74
1443	580469.072	731806.629	201.29
1444	580465.397	731810.225	201.35
1445	580463.619	731808.284	201.00
1446	580458.147	731815.659	201.42
1447	580457.398	731814.783	201.15
1448	580451.569	731821.084	201.17
1449	580452.492	731822.192	201.32
1450	580454.727	731824.316	201.32
1451	580456.572	731826.123	201.18
1452	580468.280	731811.764	201.29
1453	580469.790	731813.038	201.20
1454	580469.314	731804.967	201.38
1455	580467.613	731804.965	201.00
1456	580471.185	731800.403	200.84
1457	580473.000	731801.679	201.36
1458	580475.425	731798.975	201.28
1459	580474.305	731797.983	200.91
1460	580475.817	731793.749	201.45
1461	580476.979	731793.030	201.43
1462	580477.970	731793.763	200.84
1463	580484.545	731790.084	201.14
1464	580484.203	731789.305	200.53
1465	580483.051	731787.567	201.31
1466	580492.281	731782.149	200.53
1467	580490.920	731781.894	201.23
1468	580493.527	731783.157	201.41
1469	580494.356	731784.397	201.53
1470	580495.949	731786.721	201.47
1471	580497.590	731788.863	201.34
1472	580486.403	731791.132	201.43
1473	580488.401	731792.752	201.27
1474	580490.195	731794.433	201.19
1475	580511.955	731778.751	201.61
1476	580510.358	731776.400	201.67
1477	580508.901	731774.278	201.69
1478	580507.979	731773.101	201.61
1479	580506.810	731772.076	201.10
1480	580504.932	731770.188	201.93
1481	580506.483	731771.189	201.56
1482	580510.108	731770.813	201.74

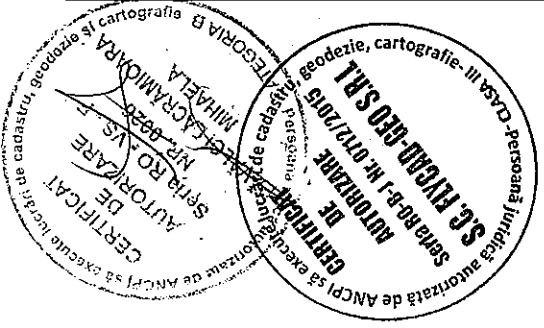


1544	580665.097	731687.495	206.00
1545	580663.017	731684.300	206.11
1546	580671.488	731681.659	205.97
1547	580679.354	731676.474	205.79
1548	580688.351	731667.834	205.80
1549	580683.462	731662.589	205.95
1550	580677.391	731669.596	205.90
1551	580672.082	731672.296	206.08
1552	580674.429	731670.956	206.07
1553	580677.462	731673.478	205.87
1554	580686.825	731664.250	205.94
1555	580685.053	731659.527	205.91
1556	580682.575	731653.167	205.98
1557	580677.808	731656.941	206.08
1558	580689.163	731648.635	206.07
1559	580693.501	731649.731	205.92
1560	580696.668	731648.055	205.75
1561	580698.839	731649.318	205.75
1562	580702.871	731653.435	205.94
1563	580704.783	731650.062	205.68
1564	580703.919	731646.035	205.74
1565	580701.157	731641.017	205.67
1566	580704.371	731637.254	205.54
1567	580708.054	731638.194	205.53
1568	580710.150	731639.926	205.56
1569	580712.436	731644.536	205.43
1570	580714.323	731630.326	205.60
1571	580717.281	731632.701	205.50
1572	580717.748	731635.215	205.48
1573	580717.948	731636.938	205.37
1574	580717.211	731623.325	205.48
1575	580721.486	731621.166	205.57
1576	580722.703	731624.514	205.51
1577	580723.622	731626.295	205.34
1578	580728.569	731619.281	205.53
1579	580730.457	731622.286	205.45
1580	580731.072	731623.220	205.22
1581	580735.031	731614.356	205.66
1582	580739.235	731617.779	205.47
1583	580745.093	731614.202	205.40
1584	580750.837	731610.044	205.51
1585	580756.151	731606.537	205.76
1586	580759.229	731603.925	205.85
1587	580759.369	731602.571	205.92
1588	580755.914	731599.756	205.79
1589	580755.490	731599.976	205.76
1590	580750.648	731596.836	205.92
1591	580749.436	731595.156	205.99
1592	580747.750	731593.028	205.97
1593	580745.153	731597.494	205.96
1594	580740.094	731602.054	205.75
1595	580742.033	731594.988	205.94
1596	580737.086	731591.592	206.06
1597	580737.068	731591.663	206.02
1598	580737.322	731590.305	205.90
1599	580721.334	731599.016	206.05
1600	580728.229	731593.037	205.91
1601	580728.015	731584.583	205.90

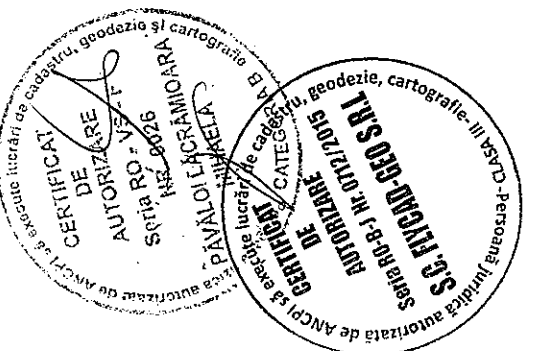

1603	580725.041	731580.034	205.90
1604	580721.384	731571.847	205.85
1605	580722.488	731572.141	205.91
1606	580719.362	731574.187	206.74
1607	580718.056	731571.576	206.98
1608	580715.165	731570.843	206.83
1609	580727.985	731561.570	207.03
1610	580749.907	731535.405	207.01
1611	580759.468	731542.552	206.33
1612	580748.405	731551.563	205.94
1613	580750.797	731559.774	206.05
1614	580752.165	731561.426	206.03
1615	580754.128	731563.747	205.99
1616	580733.414	731563.048	205.90
1617	580733.680	731563.171	205.98
1618	580790.177	731610.632	205.77
1619	580795.571	731607.404	205.86
1620	580795.951	731604.864	205.94
1621	580795.560	731601.167	205.90
1622	580790.104	731601.445	205.95
1623	580783.801	731602.273	205.87
1624	580775.658	731603.657	205.73
1625	580774.151	731595.868	205.94
1626	580770.434	731593.544	206.26
1627	580657.186	731690.932	206.07
1628	580655.293	731691.535	206.10
1629	580634.681	731704.352	206.00
1630	580620.571	731713.458	205.66
1631	580604.185	731724.296	205.48
1632	580587.712	731733.643	204.89
1633	580544.709	731758.006	203.61
1634	580518.380	731776.494	201.77
1635	580505.205	731785.385	201.52
1636	580493.975	731793.855	201.39
1637	580485.012	731801.363	201.14
1638	580473.598	731812.717	201.04
1639	580474.116	731813.230	200.92
1640	580458.677	731827.623	200.93
1641	580420.068	731864.620	201.10
1642	580400.555	731885.461	201.10
1643	580400.562	731885.472	201.06
1644	580385.725	731900.395	200.67
1645	580374.448	731914.768	199.93
1646	580357.957	731938.878	198.56
1647	580341.435	731963.089	197.47
1648	580327.605	731983.730	196.10
1649	580313.086	732004.276	194.57
1650	580295.341	732026.292	193.39
1651	580295.334	732026.280	193.38
1652	580283.746	732040.259	192.55
1653	580263.077	732061.517	191.28
1654	580252.660	732069.006	191.29
1655	580239.792	732078.064	191.18
1656	580226.507	732086.154	191.19
1657	580217.889	732090.334	190.96
1658	580193.848	732097.606	191.15
1659	580176.071	732102.738	191.29
1660	580162.806	732106.092	191.50

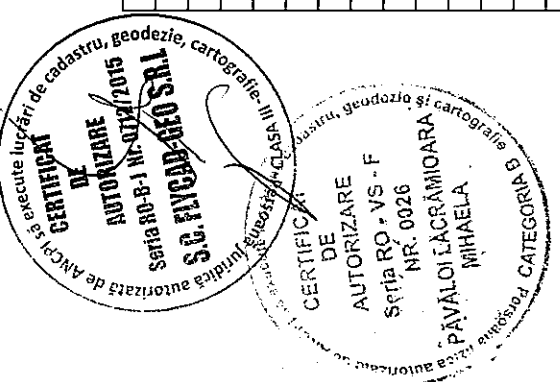

1662	580060.182	732129.929	190.90
1663	580037.207	732140.856	189.79
1664	580038.523	732143.748	189.70
1665	580034.729	732146.473	189.46
1666	580033.302	732143.422	189.57
1667	579992.475	732167.024	187.21
1668	579993.597	732169.561	186.83
1669	579983.296	732172.462	186.72
1670	579956.568	732187.032	185.87

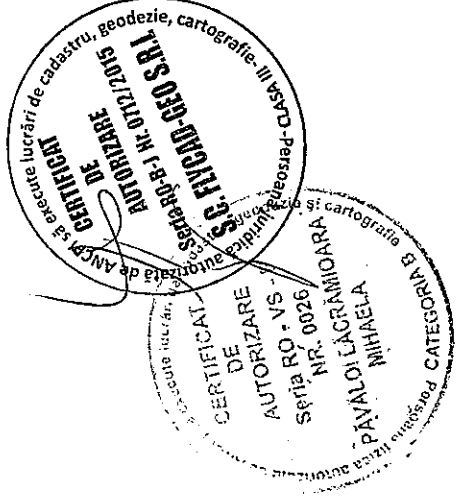

MEMORIU DE PREZENTARE

Denumirea proiectului :

“ ALIMENTARE CU APA POTABILA ZONA DE LOCUINTE ANL, SOSEAUA HUSI-IASI, MUNICIPIUL HUSI”

II. Titular

- Numele companiei : MUNICIPIUL HUSI
- Adresa poștală : MUN.HUSI, STR.1 DECEMBRIE, NR.9, COD POSTAL 735130, JUD.VASLUI
- Numărul de telefon, de fax și adresa de e-mail, adresa paginii de internet : tel.0235/480009;
- Numele persoanelor de contact :
 - director/manager/administrator : CIUPILAN IOAN (primar)
 - responsabil pentru protectia mediului : NECHIFOR FLORIN

Investitia consta in realizarea alimentarii cu apa potabila a zonei de locuinte ANL, situate in municipiul Husi, soseaua Husi – Iasi.

Terenul in suprafata de 2600 mp este situat in municipiul Husi si se afla in proprietatea publica a municipiului Husi in administratarea Consiliului Local Husi, proprietatea publica a judetului Vaslui in administrarea Consiliului Judetea Vaslui si domeniul public al statului in adminstrarea C.N.A.I.R.

III. Descrierea proiectului

- un rezumat al proiectului

Investitia propusa presupune realizarea urmatoarelor categorii de lucrari :

- Realizarea retelei de alimentare cu apa cu teava din polietilena de inalta densitate, avand Dn 150 mm dimensionata sa poata transporta atat apa necesara consumului menajer cat si cea pentru stingerea incendiilor;
- Procurarea si montarea a doua grupuri de pompare apa, unul pentru consumul menajer, celalalt pentru instalatia de stingere cu hidranti de incendiu exteriori. Cele doua grupuri vor folosi ca sursa de apa revervorul de 5000 mc, urmand sa debiteze in reseaua de apa propusa Dn 150 mm. Dimensionarea retelei de apa si a celor doua grupuri de pompare, in special a celui pentru consumul menajer s-a facut si in baza unor prognoze privind evolutia zonei din punct de vedere urbanistic. Astfel am tinut cont de estimarile facute de Primaria Municipiului Husi, prin serviciul urbanistic privind aparitia in zona a altor imobile de locuit (individuale sau blocuri de locuinte).

Caracteristicile retelei de apa sunt :

- Material : PEHD
- Diametru nominal: Dn 150 mm
- Lungime : L = 1420 m



- justificarea necesității proiectului

În prezent, zona unde sunt realizate locuințele ANL 60 apartamente nu are rețea de alimentare cu apă.

De asemenea, de la intersecția DJ 244 D Husi-Averesti cu E581 spre amplasamentul zonei de locuințe ANL nu există hidranți stradali de incendiu, neexistând condiții de montaj pentru aceștia ținând cont de faptul că rețeaua de apă existentă în zona nu este dimensionată pentru o instalație de stingere cu hidranți exteriori. Rețeaua existentă în zona este realizată cu teava PEHD având Dn 50 mm.

Pentru asigurarea atât a consumului menajer (pentru locuințele existente cât și cele ce vor apărea în perspectivă) cât și a necesarului de apă pentru stingere este obligatoriu executia unei noi rețele dimensionate corespunzător.

Apă va fi furnizată de la rezervorul existent cu capacitatea de 5000 mc.

Pentru asigurarea celor două utilități consumul menajer și apă necesară stingerii incendiilor am propus în camera existentă a rezervorului de apă două grupuri de pompare, după cum urmează :

- Grup de pompare consum menajer, alcătuit din două pompe cu funcționare simultană (a două pompa intră în funcțiune când există solicitare de debit), tablou automatizare
- Grup de pompare de incendiu, alcătuit din două pompe (1+1), tablou automatizare

- planșe reprezentând limitele amplasamentului proiectului inclusiv orice suprafață de

teren solicitată pentru a fi folosită temporar (planuri de situație și amplasamente)

- Plan de încadrare în zonă
- Plan de situație

- formele fizice ale proiectului (planuri, clădiri, alte structuri, materiale de construcție etc.)

Se prezintă elementele specifice caracteristice proiectului propus:

- profilul și capacitățile de producție;
Nu este cazul.
- descrierea instalației și a fluxurilor tehnologice existente pe amplasament (după caz);
Nu este cazul.
- descrierea proceselor de producție ale proiectului propus, în funcție de specificul investiției, produse și subproduse obținute, mărimea, capacitatea;
Nu este cazul.
- materiile prime, energia și combustibilii utilizați, cu modul de asigurare a acestora;
Nu este cazul.
- racordarea la rețelele utilitare existente în zonă;
Alimentarea cu apă de la rezervorul existent în str.Dobrina, având capacitatea de $V = 5000$ mc, situat la intrarea în municipiul Husi.

Alimentarea cu energie electrică a grupurilor de pompare propuse se va face de la rețeaua electrică existentă ce alimentează pompele existente.

- descrierea lucrărilor de refacere a amplasamentului în zona afectată de execuția investiției;
Rețeaua de apă propusă va fi amplasată pe domeniul public, în zona de siguranță a drumurilor, fără a afecta platforma acestora sau proprietățile locuitorilor.

După efectuarea lucrărilor, zona de siguranță a drumurilor va fi refăcută integral.



- căi noi de acces sau schimbări ale celor existente
Nu este cazul.
- resursele naturale folosite în construcție și funcționare
Nu este cazul.
- metode folosite în construcție
Sapatura necesara in vederea pozarii retelei de apa va fi executata manual, pentru a nu periclita siguranta rețelilor edilitare existente in zona.
- planul de execuție cuprinzând faza de construcție, punerea în funcțiune, exploatare, refacere și folosire ulterioară,
Investitia se va derula dupa cum urmeaza :
 - realizarea rețelei de alimentare cu apă, inclusiv a caminelor aferente
 - montarea grupurilor de pompare in camera pompe existenta
 - realizarea probelor la instalatia de alimentare cu apa (retea + echipamente)
 - refacerea in totalitate a amplasamentului in zona afectata de executia lucrarilor
 - punerea in functiune a acesteia
- relația cu alte proiecte existente sau planificate
Nu este cazul.
- detalii privind alternativele care au fost luate în considerare
Alternativa 1 – Alimentarea cu apă de la surse proprii subterane propuse in zona (puturi forate)

Alimentarea cu apă din puturi forate executate in zona are urmatoarele avantaje/dezavantaje :

Alternativa 2 – Alimentarea cu apă de la rezervorul existent in str.Dobrina, avand capacitatea de $V = 5000 \text{ mc}$, situat la intrarea in municipiul Husi

S-a ales alternativa 2, ca urmare a urmatoarelor avantaje :

- Realizarea unei valori de investitie mai rezonabile, ca urmare a existentei sursei de apa (rezervorului cu capacitatea de 5000 mc).
 - Existenta spatiului de amplasare a celor doua grupuri de pompare (camera pompe existenta)
 - O gestionare mai usoara a alimentarii cu apa a mai multor zone din municipiul Husi, ca urmare a folosirii sursei de apa existente si a existentei locatiei comune pentru grupurile de pompare, existente si propuse. De aici vor rezulta si costuri mai mici in exploatarea sistemului de asigurare cu utilitati.
 - Timp de realizare a investitiei mai scurt
- alte activități care pot apărea ca urmare a proiectului (ex. extragerea de agregate, asigurarea unor noi surse de apă, surse sau linii de transport a energiei, creșterea numărului de locuințe, eliminarea apelor uzate și a deșeurilor).
Nu este cazul.
 - alte autorizații cerute pentru proiect.
 - Aviz DELGAZ GRID SA
 - Aviz TELEKOM ROMANIA COMMUNICATIONS SA
 - Aviz SC GAZ EST SA
 - Aviz SC AQUAVAS SA
 - Aviz DRDP IASI
 - Aviz CONSILIUL JUDETEAN VASLUI – DIRECTIA TEHNICA



Localizarea proiectului

- distanța față de granițe pentru proiectele care cad sub incidența Convenției privind evaluarea impactului asupra mediului în context transfrontieră, adoptată la Espo la 25 februarie 1991, ratificată prin Legea nr. [22/2001](#) – nu este cazul
- hărți, fotografii ale amplasamentului care pot oferi informații privind caracteristicile fizice ale mediului, atât naturale cât și artificiale – plan de incadrare în zona, plan de situație.

Caracteristicile impactului potențial, în măsura în care aceste informații sunt disponibile – nu este cazul.

O scurtă descriere a impactului potențial cu luarea în considerare a următorilor factori :

- impactul asupra populației, sănătății umane, faunei și florei, solului, folosințelor, bunurilor materiale, calității și regimului cantitativ al apei, calității aerului, climei, zgomotelor și vibrațiilor, peisajului și mediului vizual, patrimoniului istoric și cultural, și asupra interacțiunilor dintre aceste elemente Natura impactului (adică impactul direct, indirect, secundar, cumulativ, pe termen scurt, mediu și lung, permanent și temporar, pozitiv și negativ) – Investiția propusă nu va avea impact negativ asupra populației ținând cont de faptul că este situată la peste 500 m față de cea mai apropiată locuință. De asemenea, investiția nu se constituie ca o sursă de poluare pentru mediul înconjurător (apa, aer, sol), toate reziduurile rezultate de la hala de creștere a animalelor fiind colectate la bazine vidanjabile, iar de aici fiind duse la o stație de epurare cu care beneficiarul va încheia contract.
- extinderea impactului (zona geografică, numărul populației/habitatelor/speciilor afectate) – nu este cazul
- magnitudinea și complexitatea impactului – nu este cazul
- probabilitatea impactului – nu este cazul
- durata, frecvența și reversibilitatea impactului – nu este cazul
- măsurile de evitare, reducere sau ameliorare a impactului semnificativ asupra mediului – nu este cazul
- natura transfrontieră a impactului – nu este cazul

IV. Surse de poluanți și instalații pentru reținerea, evacuarea și dispersia poluanților în mediu

1. Protecția calității apelor: - nu este cazul.

2. Protecția aerului: - nu este cazul

3. Protecția împotriva zgomotului și vibrațiilor:

- Utilajele pentru încărcarea/descărcarea furajelor sunt cu nivel scăzut de zgomot redus, valori ce se încadrează în STAS 10009/1998

4. Protecția împotriva radiațiilor:

- Nu există surse de radiații.

5. Protecția solului și a subsolului :

Se vor asigura condiții pentru depozitarea în siguranță a materialelor de construcție și se vor lua măsuri pentru îndepărtarea de pe teren a deșeurilor rezultate în urma lucrărilor.

Depozitarea materialelor de construcție se va face astfel încât să nu blocheze căile de acces (carosabil, trotuare, drumuri laterale) și să nu poată fi antrenate de vânt sau de apele pluviale.



6. Protecția ecosistemelor terestre și acvatice:

Nu este cazul.

Prin proiectul propus populația, flora și fauna și ceilalți factori de mediu din zona nu au de suferit.

7. Protecția așezărilor umane și a altor obiective de interes public:

Investiția propusă se află în extravilan și nu afectează așezări umane și alte obiective de interes public.

8. Gospodărirea deșeurilor generate pe amplasament:

Deseurile menajere rezultate vor fi depozitate în pubele ecologice, pe categorii : menajere și reciclabile (hartie, plastic, metalice de la ambalaje).

9. Gospodărirea substanțelor și preparatelor chimice periculoase:

- Nu este cazul.

V. Prevederi pentru monitorizarea mediului

- Se vor monitoriza periodic evacuarea deșeurilor solide și lichide rezultate de la grajdul de animale.

VI. Justificarea încadrării proiectului, după caz, în prevederile altor acte normative naționale care transpun legislația comunitară (IPPC, SEVESO, COV, LCP, Directiva Cadru Apă, Directiva Cadru Aer, Directiva Cadru a Deșeurilor etc.)

- Nu este cazul.

VII. Lucrări necesare organizării de șantier

- **descrierea lucrărilor necesare organizării de șantier;**

Realizarea căilor de acces; procurarea de unelte, scule, dispozitive, utilaje și mijloace necesare; asigurarea sursei de energie electrică; realizarea racordului de apă potabilă, a unui grup sanitar (toaleta ecologică vidanabilă); realizarea graficelor de execuție a lucrărilor ; organizarea spațiilor necesare depozitării temporare a materialelor, măsurile specifice pentru conservare pe timpul depozitării și evitării degradărilor ; măsuri specifice privind protecția și securitatea muncii, precum și de prevenire și stingere a incendiilor, decurgând din natura operațiilor și tehnologiilor de construcție cuprinse în documentația de execuție a obiectivului; măsuri de protecția vecinătăților (transmitere de vibrații și șocuri puternice, degajări mari de praf, asigurarea acceselor necesare).

Materialele de construcție cum sunt materiale pentru instalații se vor aproviziona periodic funcție de stadiul lucrărilor, fără măsuri deosebite de protecție. Materialele de construcție care necesită protecție contra intemperiilor se vor putea depozita pe timpul execuției lucrărilor de construcție în incinta magaziei provizorii. Se vor lua măsuri preventive cu scopul de a evita producerea accidentelor de lucru sau a incendiilor. Pentru a preveni declanșarea unor incendii se va evita lucrul cu și în preajma surselor de foc. Dacă se folosesc utilaje cu acționare electrică, se va avea în vedere respectarea măsurilor de protecție în acest sens, evitând mai ales utilizarea unor conductori cu izolație necorespunzătoare și a unor împănături necorespunzătoare.

- **localizarea organizării de șantier – terenul propus pentru realizarea investiției**
- **descrierea impactului asupra mediului a lucrărilor organizării de șantier – nu este cazul**
- surse de poluanți și instalații pentru reținerea, evacuarea și dispersia poluanților în mediu în timpul organizării de șantier – nu există.
- dotări și măsuri prevăzute pentru controlul emisiilor de poluanți în mediu.



VIII. Lucrări de refacere a amplasamentului la finalizarea investiției, în caz de accidente și/sau la încetarea activității, în măsura în care aceste informații sunt disponibile

- lucrările propuse pentru refacerea amplasamentului la finalizarea investiției, în caz de accidente și/sau la încetarea activității - la terminarea lucrărilor amplasamentul de lângă obiectiv va fi eliberat de orice materiale de construcții rămase în urma execuției
- aspecte referitoare la prevenirea și modul de răspuns pentru cazuri de poluări accidentale – nu există surse de poluare
- aspecte referitoare la închiderea/dezafectarea/demolarea instalației – nu este cazul.
- modalități de refacere a stării inițiale/reabilitare în vederea utilizării ulterioare a terenului – nu este cazul.

IX. Anexe - piese desenate


1. Planul de încadrare în zonă a obiectivului

2. Planul de situație cu rețeaua de alimentare cu apă propusă;



X. Pentru proiectele pentru care în etapa de evaluare inițială autoritatea competentă pentru protecția mediului a decis necesitatea demarării procedurii de evaluare adecvată, memoriul va fi completat cu:

- a) descrierea succintă a proiectului și distanța față de aria naturală protejată de interes comunitar, precum și coordonatele geografice (STEREO 70) ale amplasamentului proiectului. Aceste coordonate vor fi prezentate sub formă de vector în format digital cu referință geografică, în sistem de proiecție națională Stereo 1970 sau de un tabel în format electronic conținând coordonatele conturului (X,Y) în sistem de proiecție națională Stereo 1970;
- b) numele și codul ariei naturale protejate de interes comunitar;
- c) prezența și efectivele/suprafețele acoperite de specii și habitate de interes comunitar în zona proiectului;
- d) se va preciza dacă proiectului propus nu are legătură directă cu sau nu este necesar pentru managementul conservării ariei naturale protejate de interes comunitar;
va estima impactul potențial al proiectului asupra speciilor și habitatelor din aria naturală protejată de interes comunitar; - nu este cazul
- e) alte informații prevăzute în ghidul metodologic privind evaluarea adecvată – nu este cazul.

Intocmit,
Ing. VASILE BUDĂI

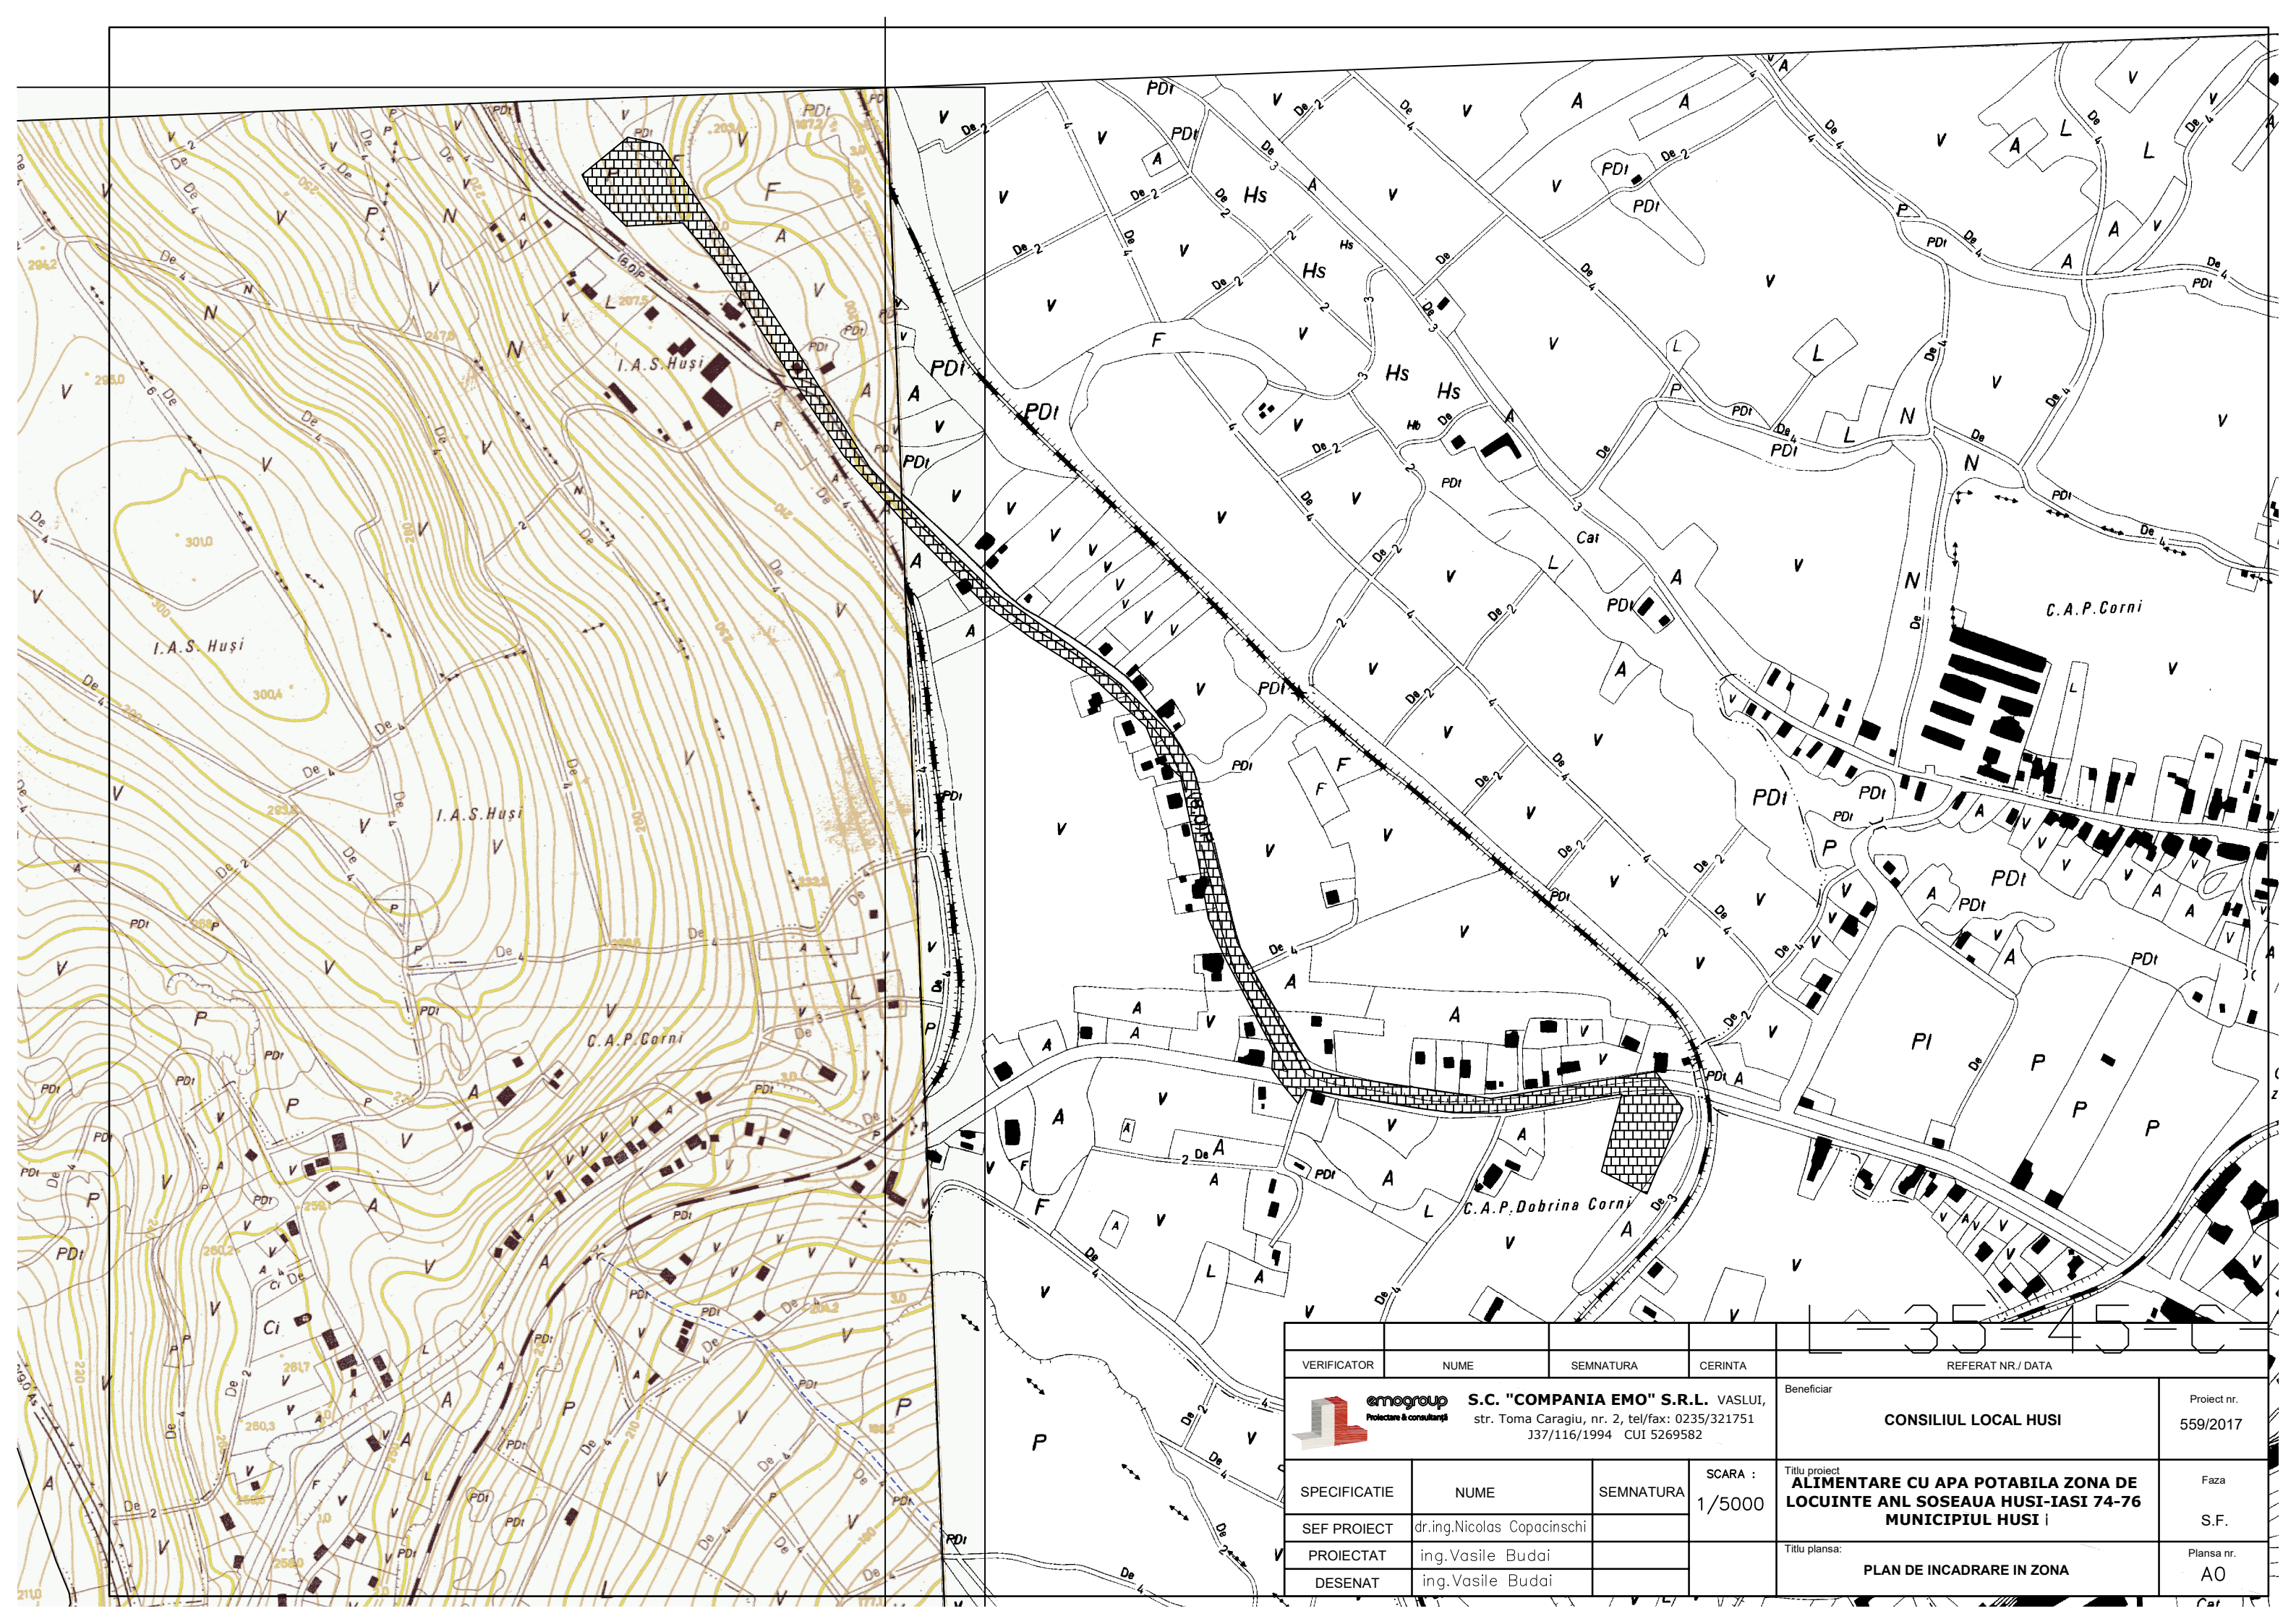

L-35-45-C			
VERIFICATOR	NUME	SEMNAȚURA	CERINȚA
REFERAT NR./ DATA			
 emogroup Proiectare & consultanță			Beneficiar
S.C. "COMPANIA EMO" S.R.L. VASLUI, str. Toma Caragiu, nr. 2, tel/fax: 0235/321751 137/116/1994 CUI 5269582			CONSILIUL LOCAL HUSI
SCARA : 1/5000			Proiect nr. 559/2017
SPECIFICATIE	NUME	SEMNAȚURA	Faza
SEF PROIECT	dr.ing.Nicolas Copacinschi		S.F.
PROIECTAT	ing.Vasile Budai		Titlu plansa:
DESENAT	ing.Vasile Budai		PLAN DE INCADRARE IN ZONA
			Plansa nr. A0

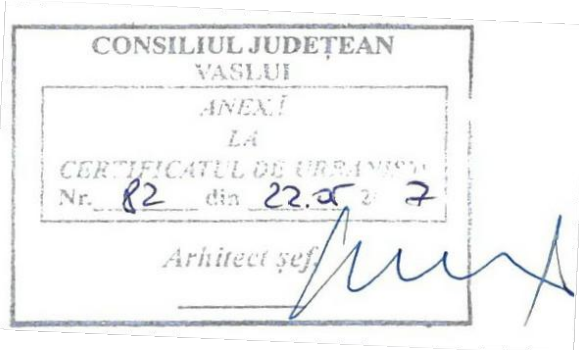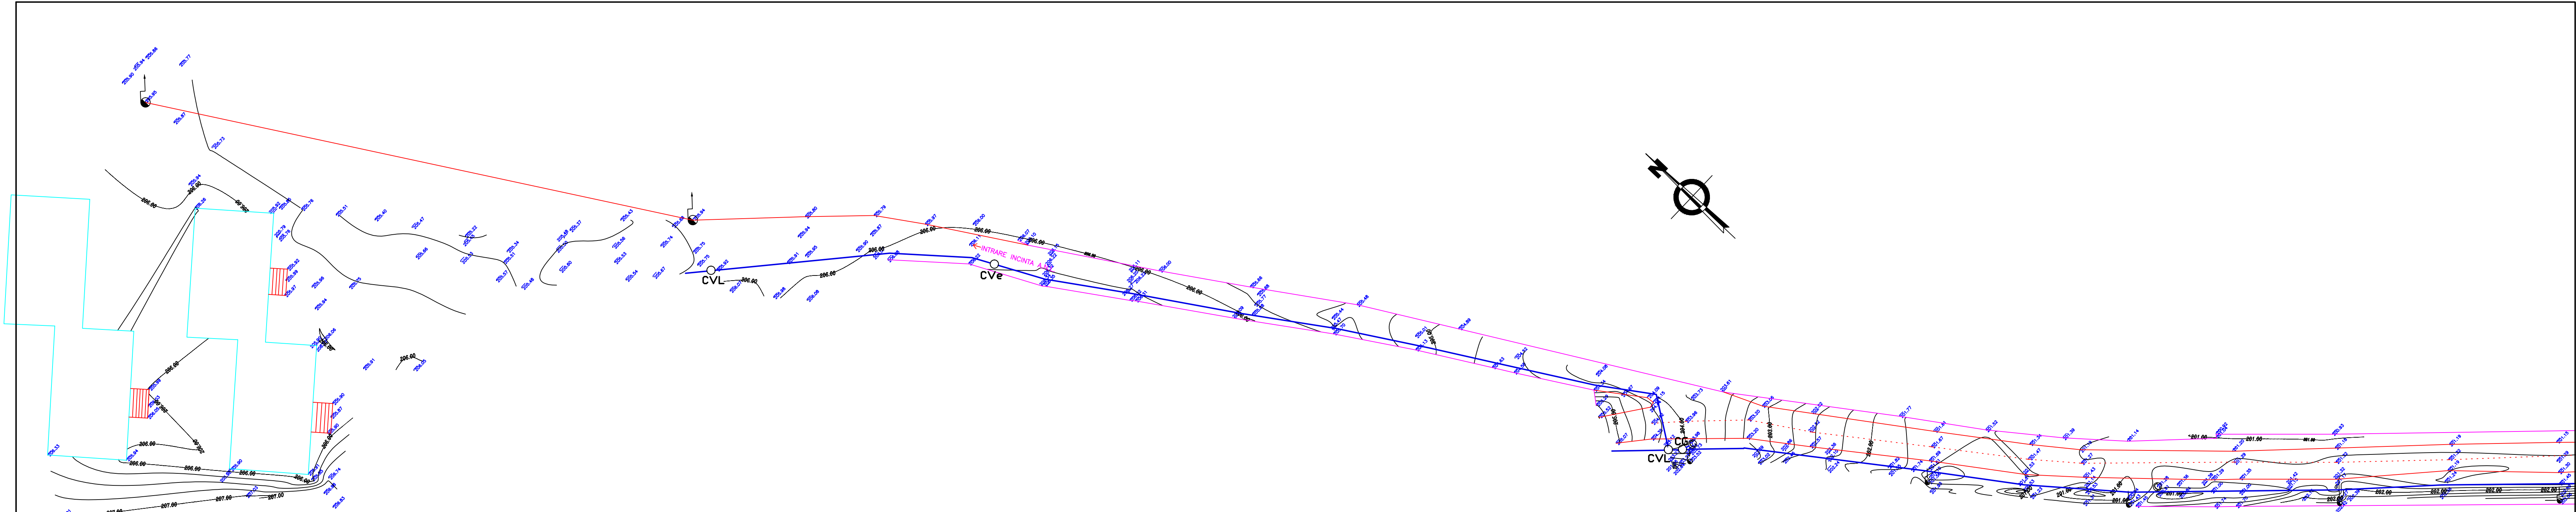


NOTA:
SE RACORDEAZA CU PLANSA H02

DIRECTOR: ING. OVIDIU COPACINSCHI

VERIFICATOR	NUME	SEMNATURA	CERINTA	REFERAT NR./ DATA	
	S.C. "COMPANIA EMO" S.R.L., VASLUI, str. Toma Caragiu, nr. 2, tel/fax: 0235/321751 J37/116/1994 CUI 5269582			Beneficiar	Proiect nr.
				CONSILIUL LOCAL HUSI	559/2017
	SPECIFICATIE	NUME	SEMNATURA	SCARA : 1/500	Faza
	SEF PROIECT	dr.ing.Nicolas Copacinski			C.U.
PROIECTAT	ing.Vasile Budai				
DESENAT	ing.Vasile Budai			2017	Planșa nr. H01


LEGENDA	
	RETEA ALIMENTARE CU APA, PEHD 160 mm, PROPUSA
	SUBTRAVERSARE PROPUSA
	CAMIN VANE IN LINIE, PROPOS
	CAMIN GOLIRE, PROPOS
	CAMIN DE VENTIL, PROPOS
	CAMIN VANE EXISTENT

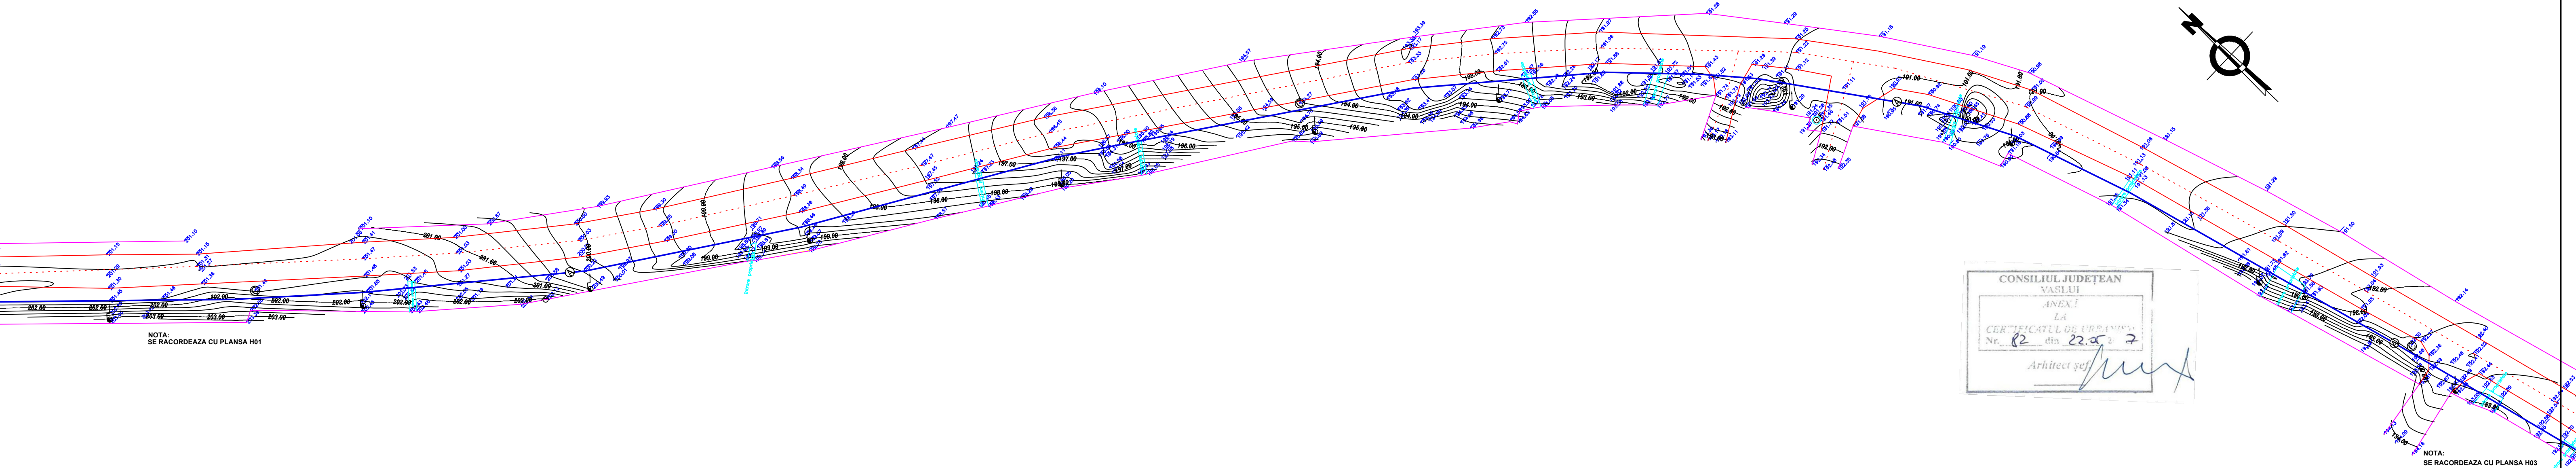


LEGENDA			
	RETEA ALIMENTARE CU APA, PEHD 160 mm, PROPUSA		
	SUBTRAVERSARE PROPUSA		
	CVL	CAMIN VANE IN LINIE, PROPUS	
	CG	CAMIN GOLIRE, PROPUS	
	CVe	CAMIN DE VENTIL, PROPUS	
	CV	CAMIN VANE EXISTENT	

DIRECTOR: ING. OVIDIU COPACINSCHI

VERIFICATOR	NUME	SEMNTATURA	CERINTA	REFERAT NR./ DATA	
	S.C. "COMPANIA EMO" S.R.L. VASLUI, str. Toma Caragiu, nr. 2, tel/fax: 0235/321751 J37/116/1994 CUI 5269582			Beneficiar	Proiect nr.
				CONSILIUL LOCAL HUSI	559/2017
SPECIFICATIE	NUME	SEMNTATURA	SCARA : 1/500	Titlu proiect	Faza
SEF PROIECT	dr.ing.Nicolas Copacinski			ALIMENTARE CU APA POTABILA ZONA DE LOCUINTA ANL SOSEAU HUSI-IASI 74-76 MUNICIPIUL HUSI	C.U.
PROIECTAT	ing.Vasile Budai		2017	Titlu planşa	Planşa nr.
DESENAT	ing.Vasile Budai			PLAN RETEA APA	H02

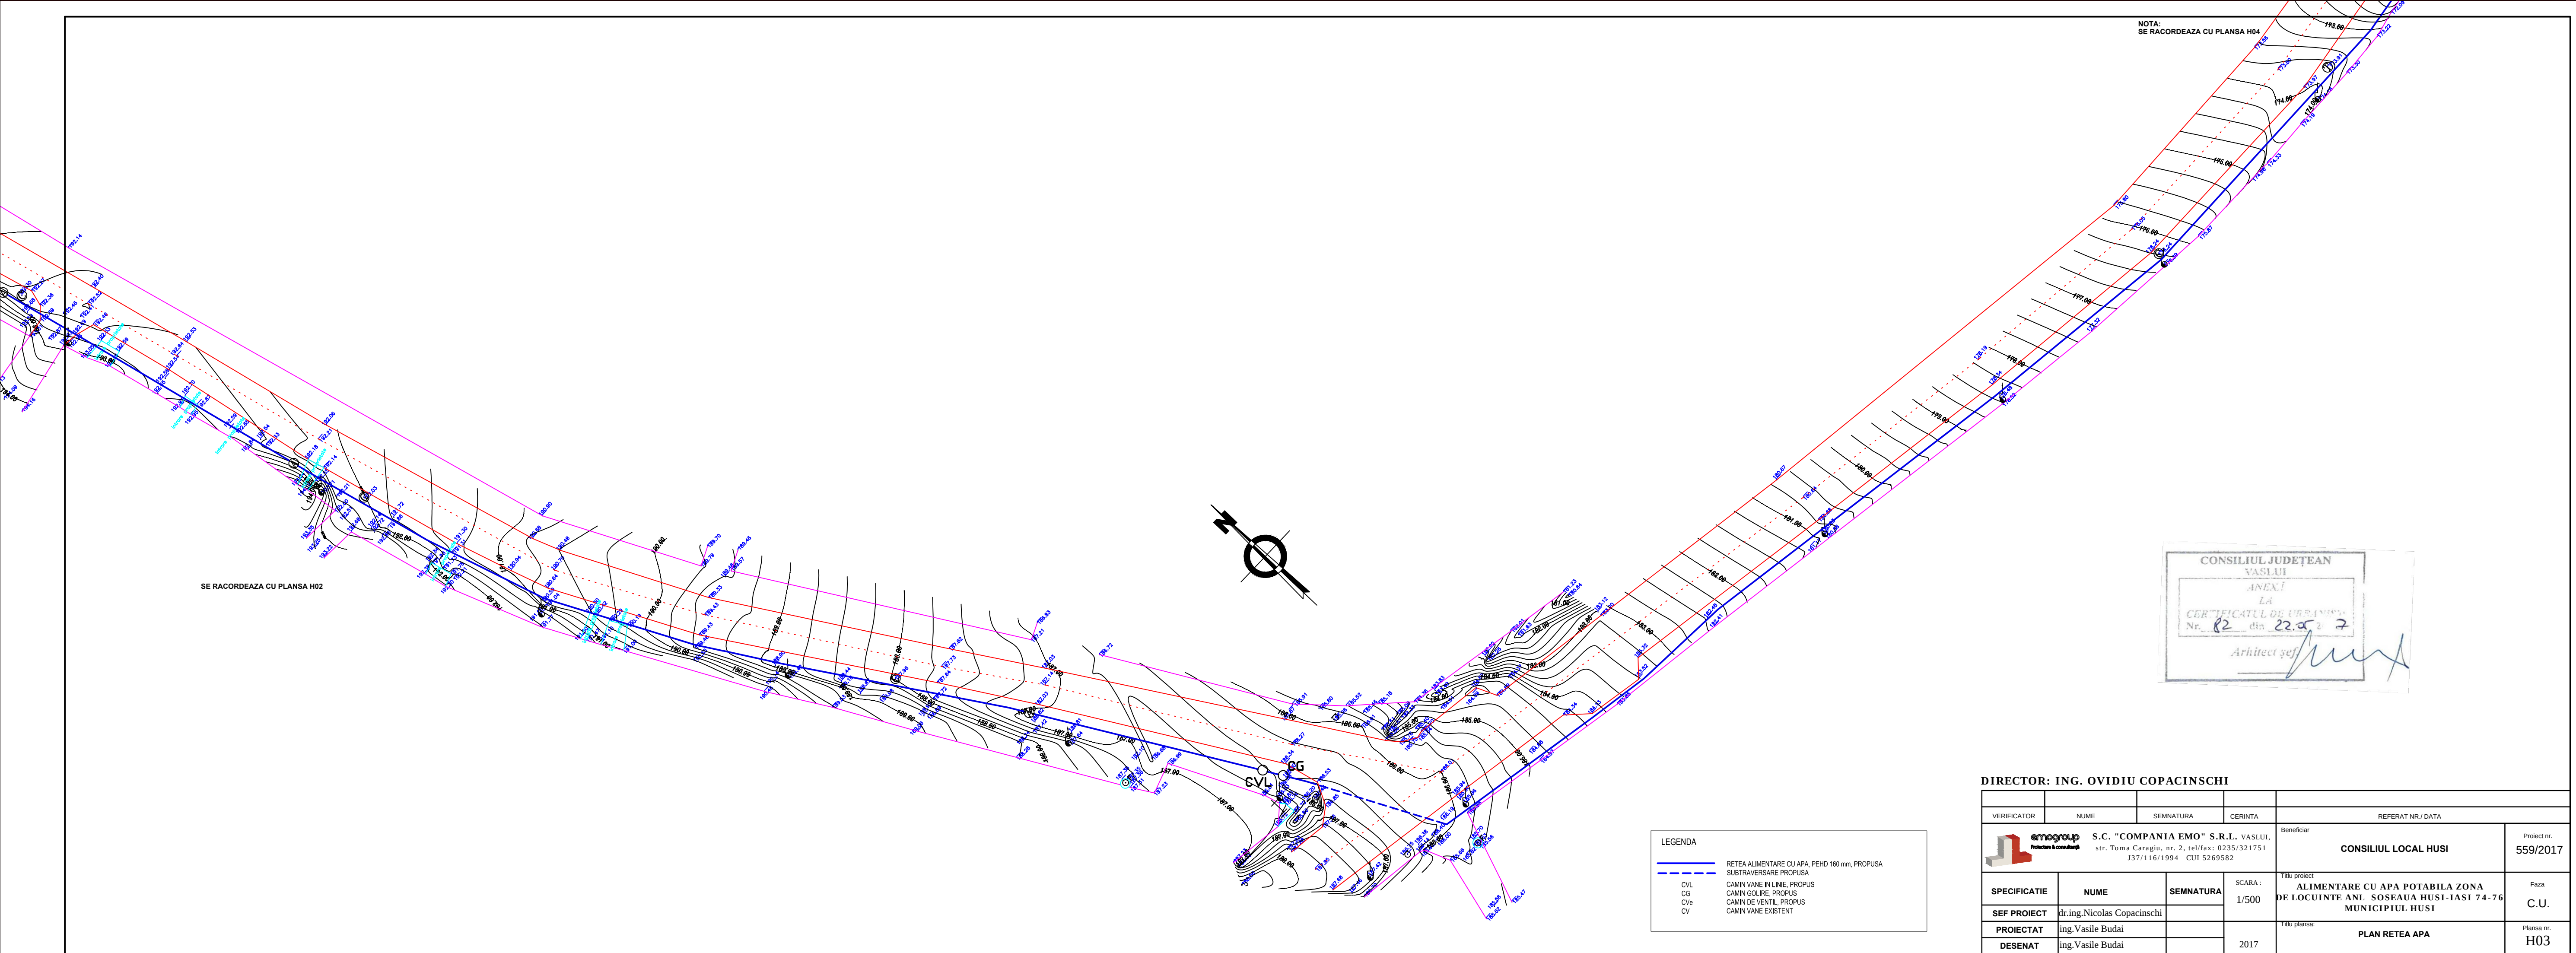

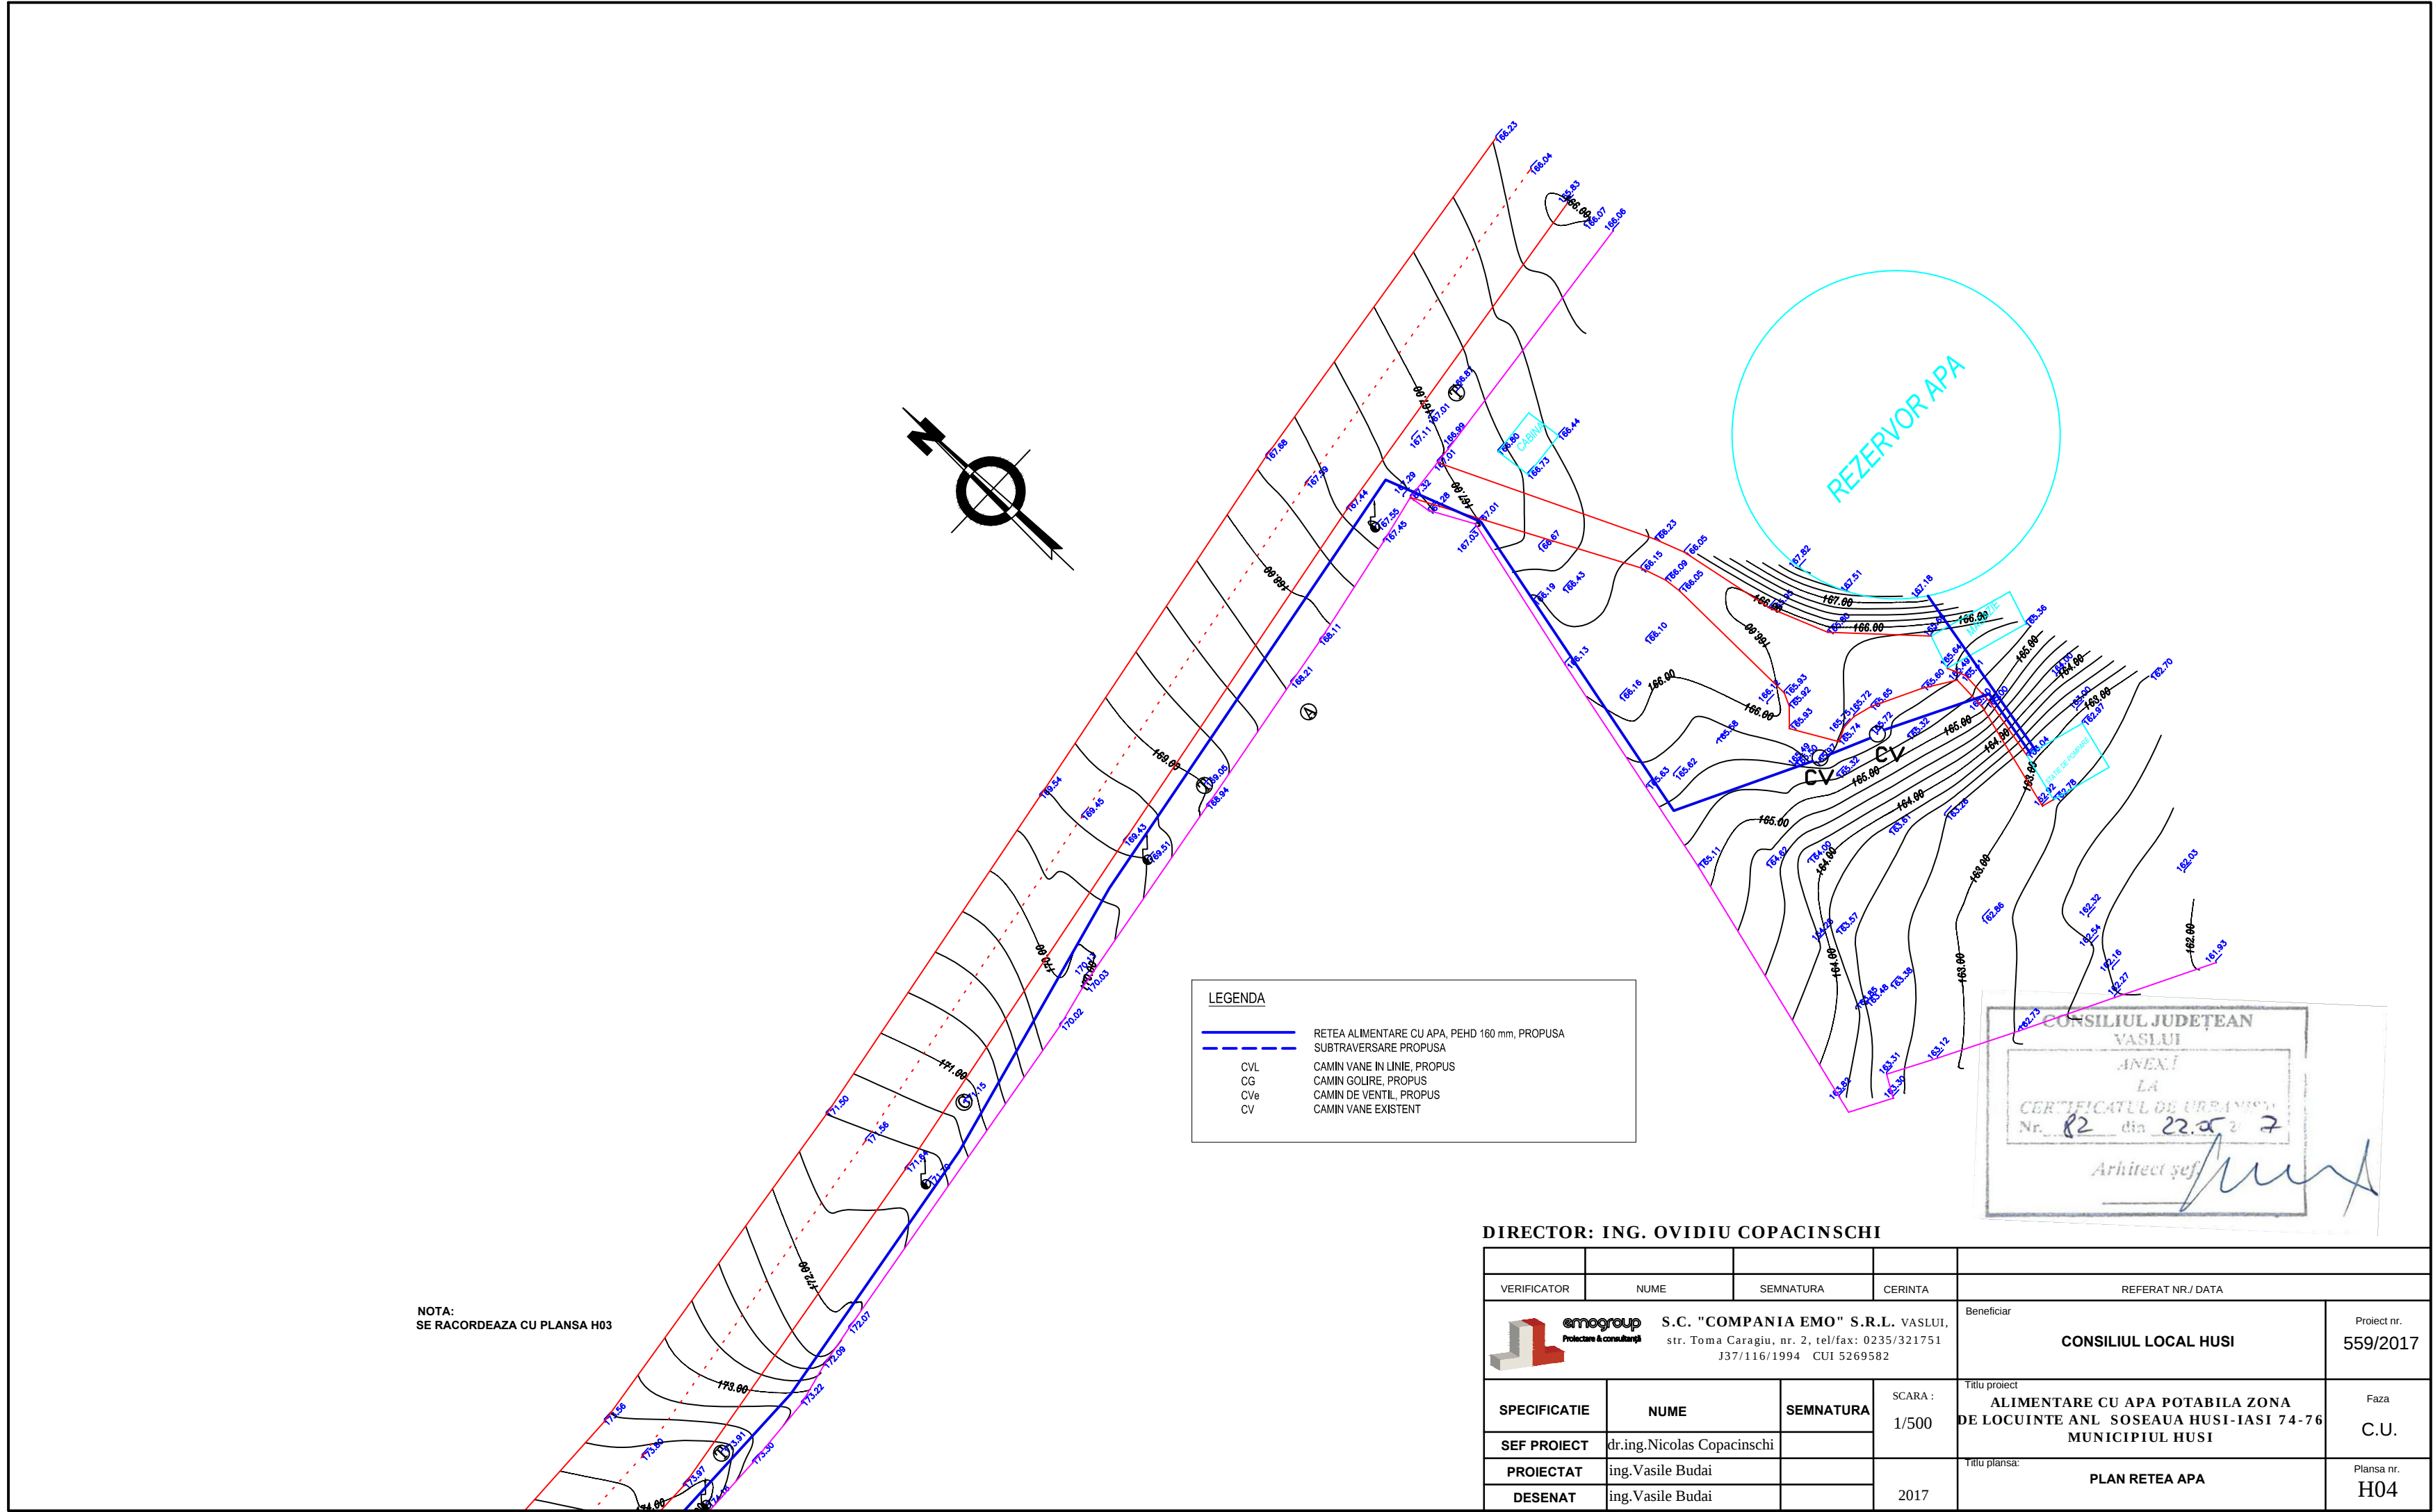

NOTA:
SE RACORDEAZA CU PLANSĂ H03