Releveu

Anexa

LEGENDA

Spatiu care se preda catre S.C.Aquavas S.A. Vaslui(Sucursala Husi)
Str. Stefan cel Mare,nr.18,bl.L4,parter

Ac=106.86mp

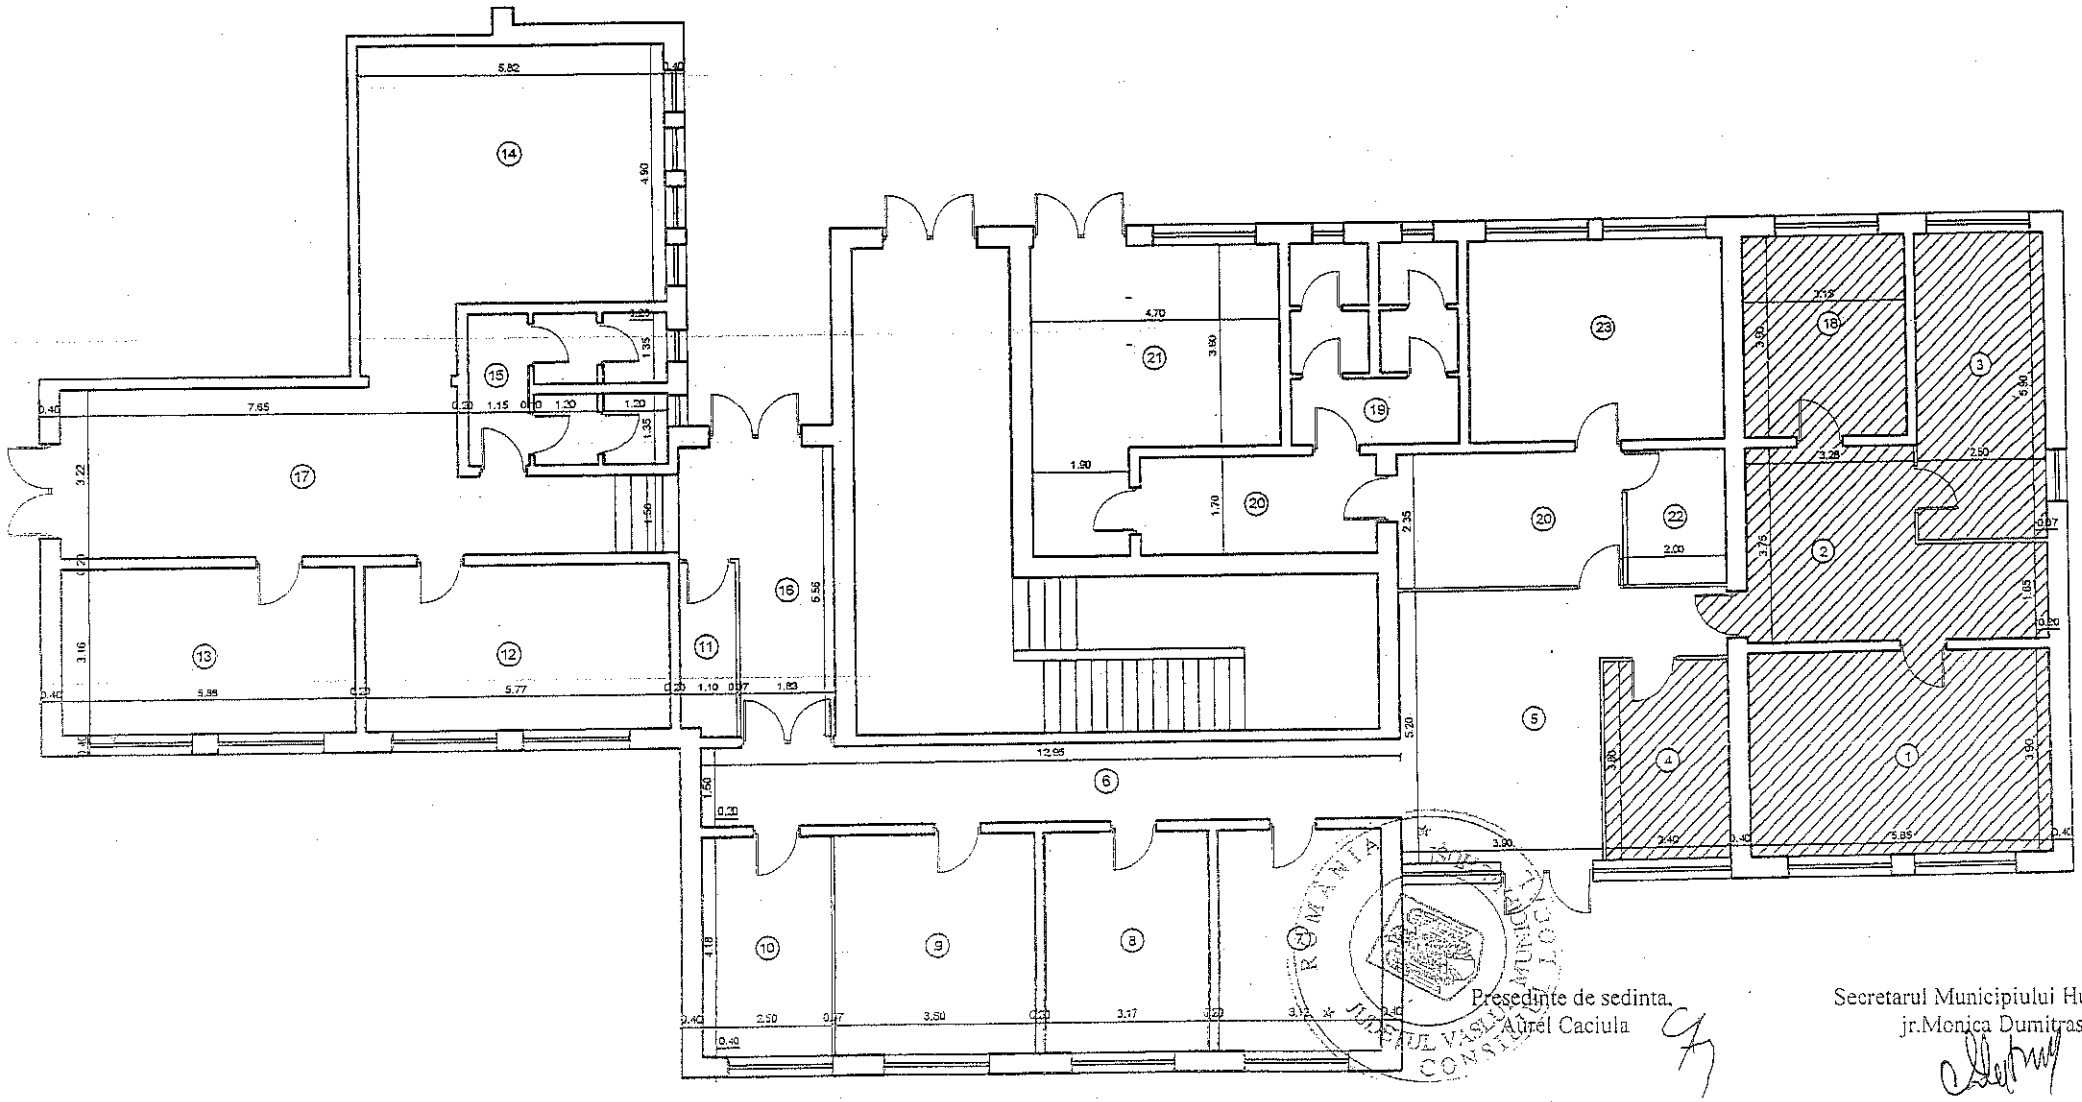

Presedinte de sedinta,
Aurel Caciula

Secretarul Municipiului Husi,
jr.Monica Dumitrascu